


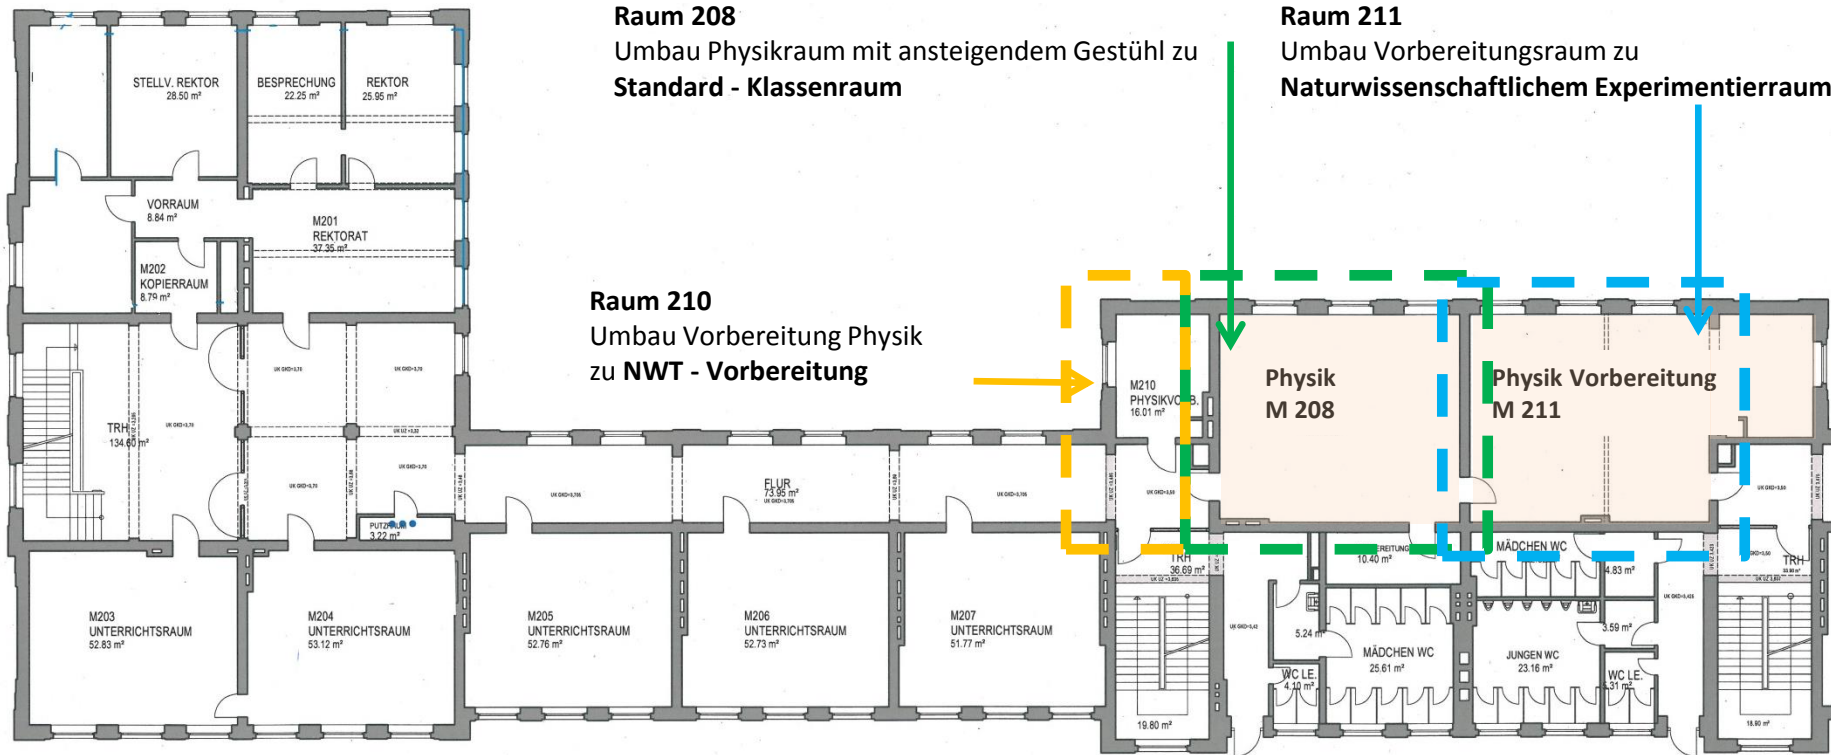

Mörike-Gymnasium - Altbau
Fortsetzungsmaßnahmen Sanierung Fachklassenräume
3.Bauabschnitt - Umbau Raum 208, 211 und 307

Grundrissübersicht 1.OG – 3. Bauabschnitt



Bauliche Maßnahmen

Raum 208 :

- Einbau Zwischenflur zu 211
- Austausch Beleuchtung
- Erneuerung Fußbodenbelag
- Brandschutz Decke F-90
- Einbau Decke mit Schallabsorption
- Möblierung Klassenraum


Raum 210:

- Austausch Beleuchtung
- Erneuerung Fußbodenbelag
- Brandschutz Decke F-90
- Einbau Decke
- Möblierung Vorbereitung

Raum 211:

- Austausch Beleuchtung
- Erneuerung Fußbodenbelag
- Brandschutz Decke F-90
- Einbau Decke mit Schallabsorption
- Einbau Waschbecken
- Werkstatt - Ausstattung

Grundrissübersicht 2.OG - 3. Bauabschnitt

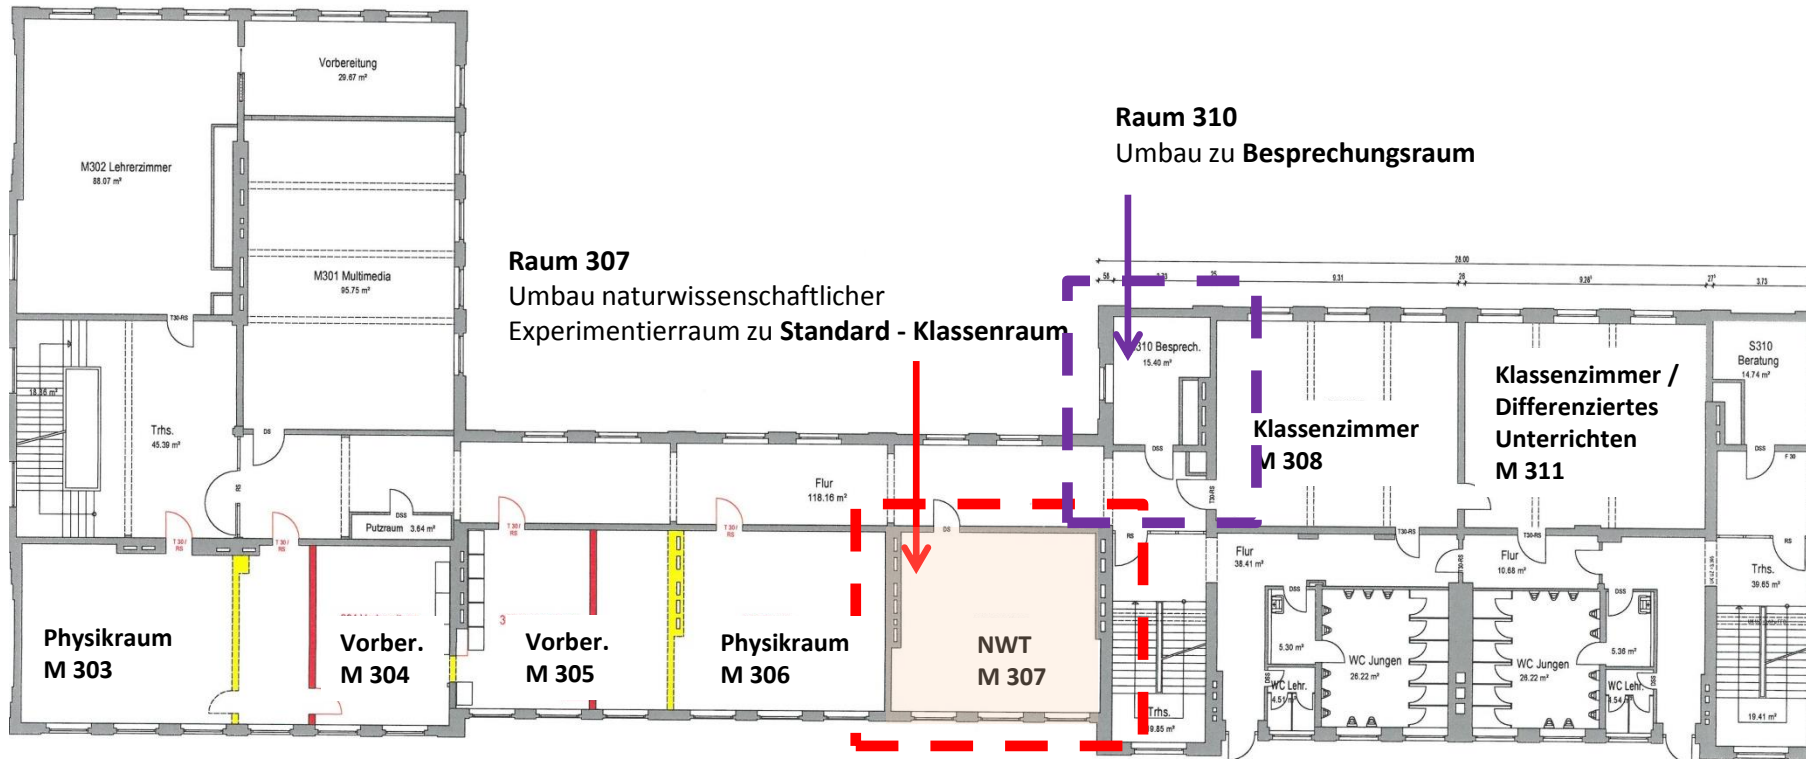

Bauliche Maßnahmen

- Raum 307 :
- Austausch Beleuchtung
 - Erneuerung Fußbodenbelag
 - Brandschutz Decke F-90
 - Einbau Decke mit Schallabsorption
 - Rückbau Waschbecken
 - Möblierung Klassenraum

- Raum 310 :
- Austausch Beleuchtung
 - Erneuerung Fußbodenbelag
 - Brandschutz Decke F-90
 - Einbau Decke mit Schallabsorption
 - Möblierung Besprechungsraum