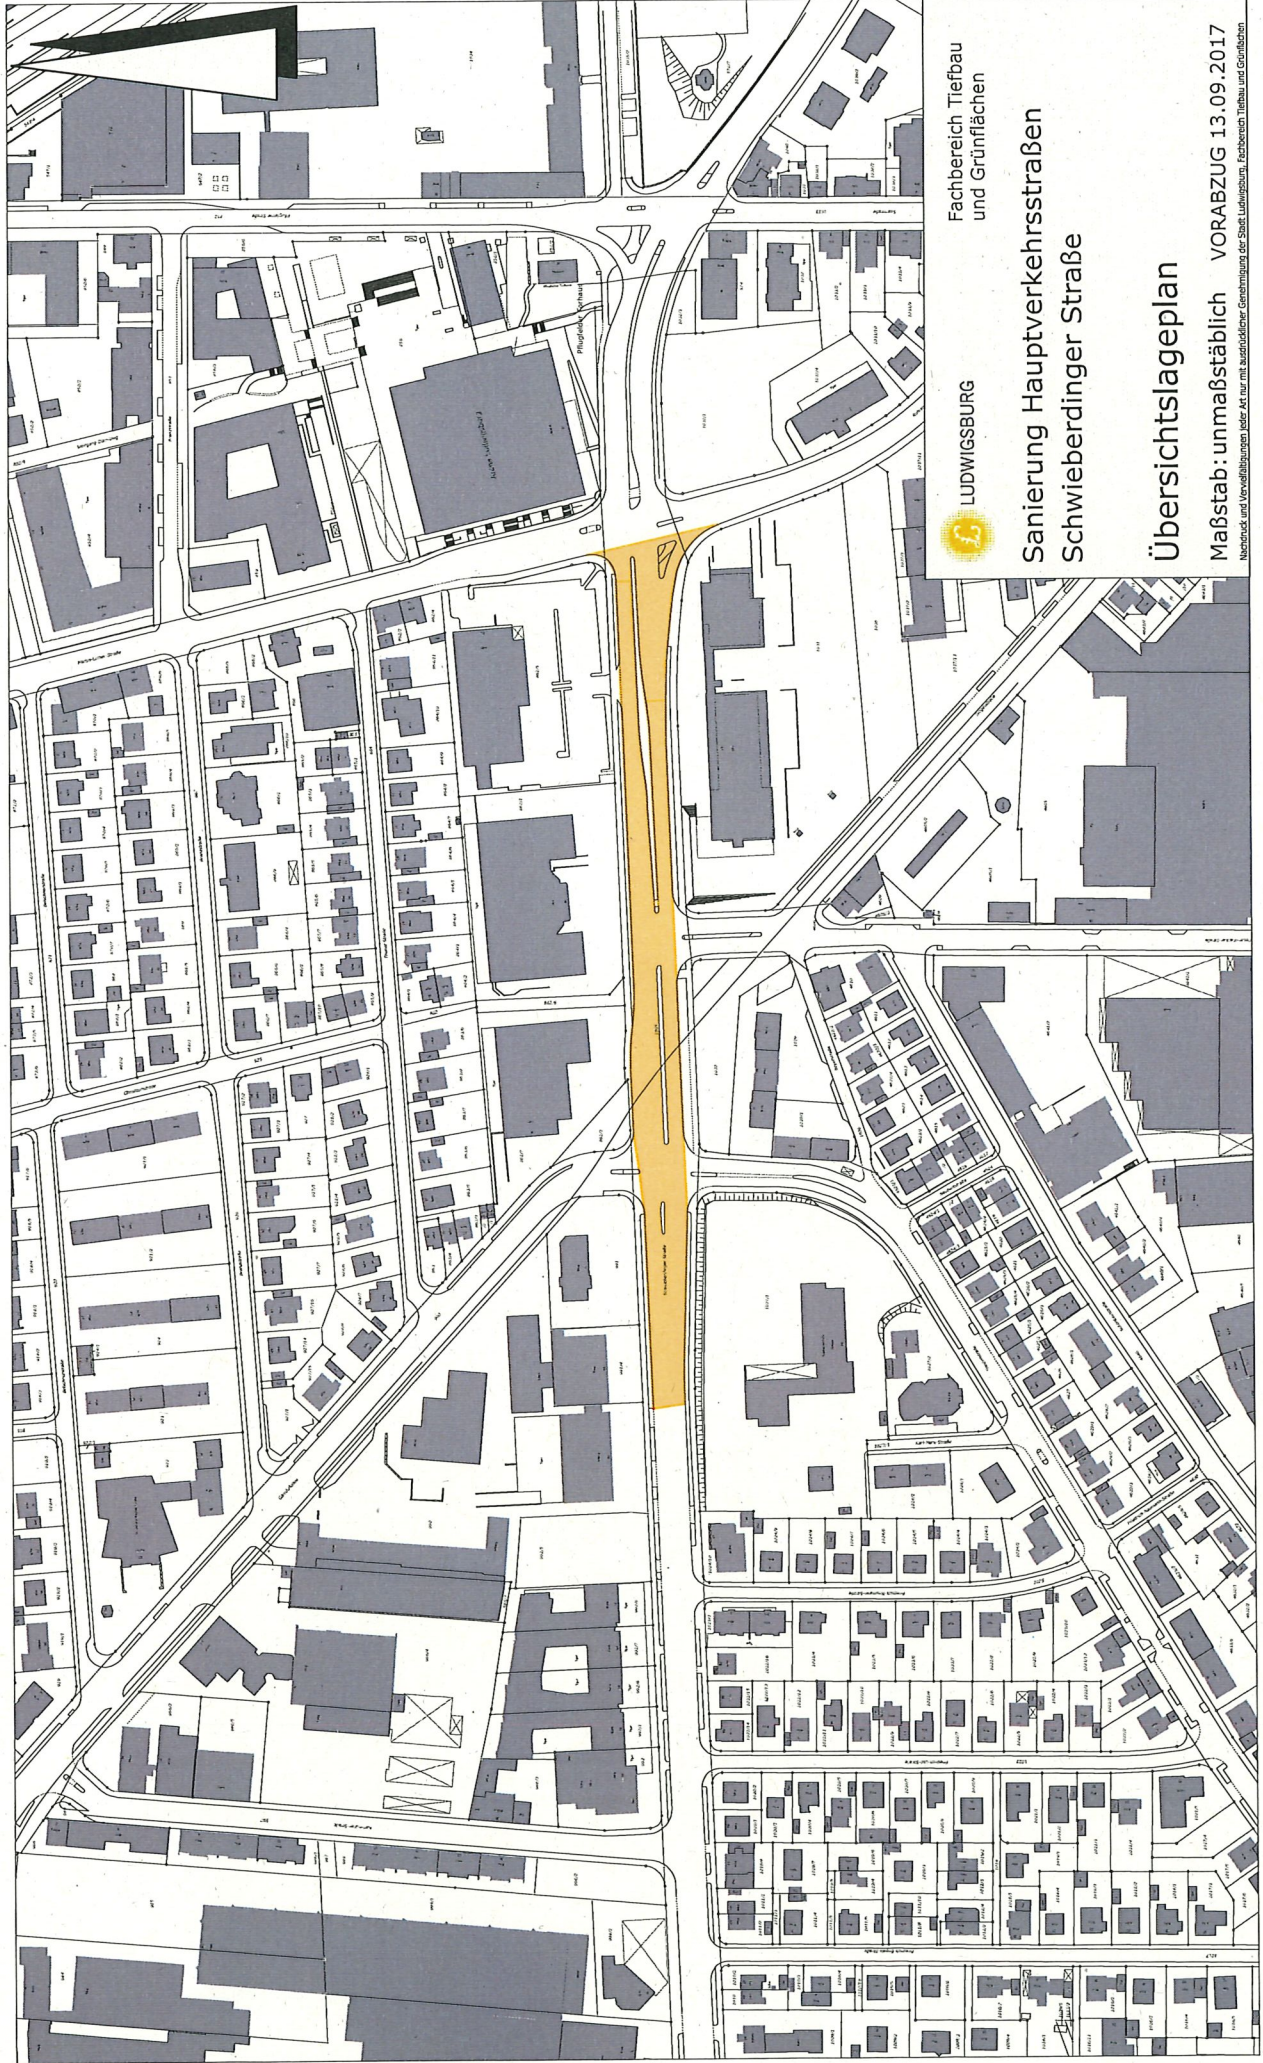


Fachbereich Tiefbau
und Grünflächen

LUDWIGSBURG

Sanierung Hauptverkehrsstraßen Schwieberdinger Straße

Übersichtslageplan

Maßstab: unmaßstäblich VORABZUG 13.09.2017


Nachdruck und Vervielfältigung jeder Art nur mit ausdrücklicher Genehmigung der Stadt Ludwigsburg. Fachbereich Tiefbau und Grünflächen



Belagsprogramm 2018
Erlachhofstraße

Übersichtslageplan

Maßstab: unmaßstäblich VORABZUG 13.09.2017

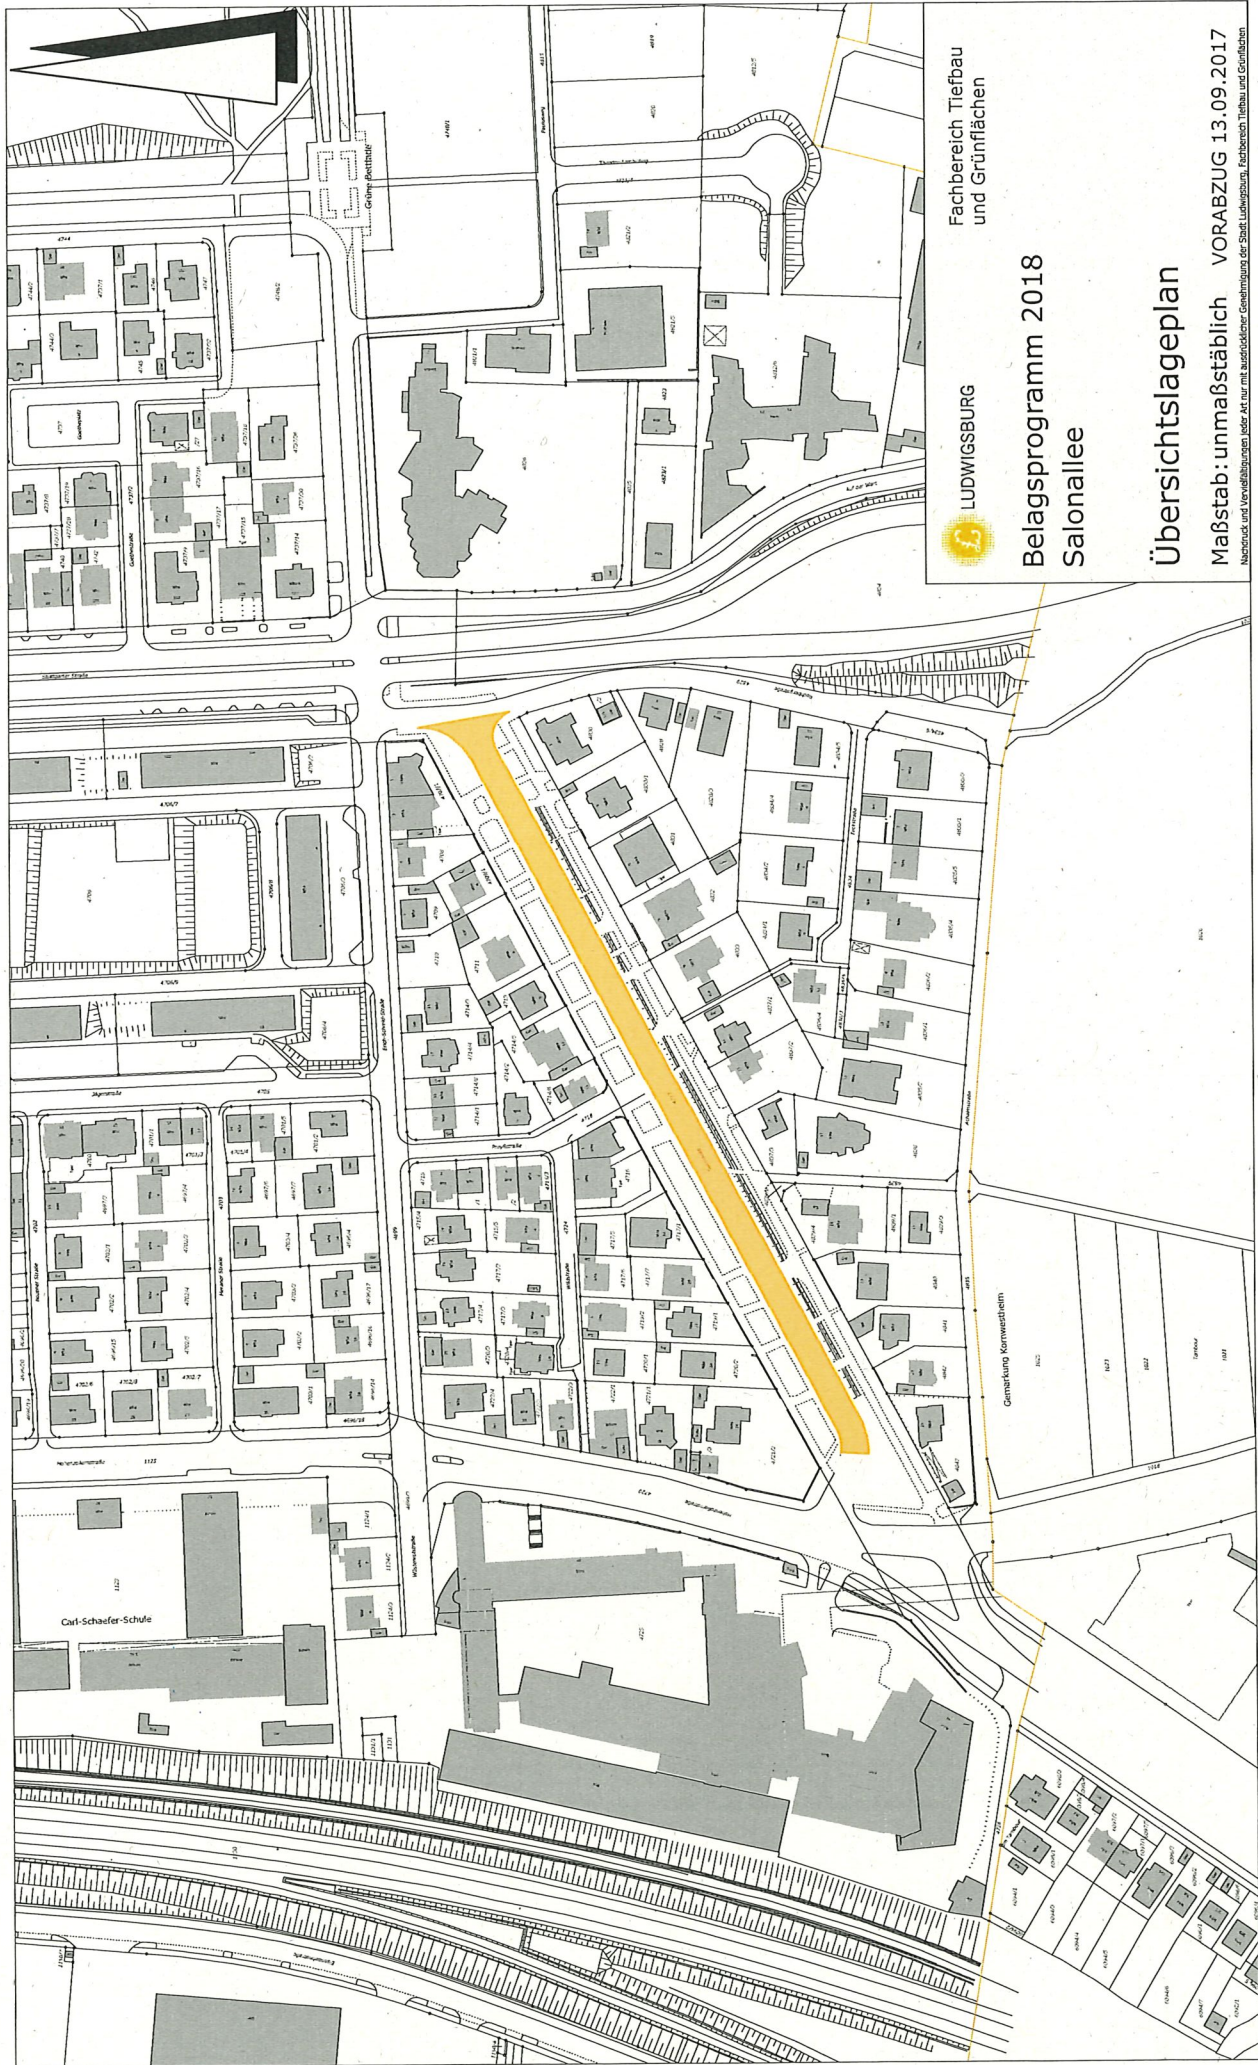


Fachbereich Tiefbau
und Grünflächen

Belagsprogramm 2018 Salonallee

Übersichtslageplan

Maßstab: unmaßstäblich VORABZUG 13.09.2017

Namens- und Verzeichnisse jeder Art nur mit ausdrücklicher Genehmigung der Stadt Ludwigsburg, Fachbereich Tiefbau und Grünflächen

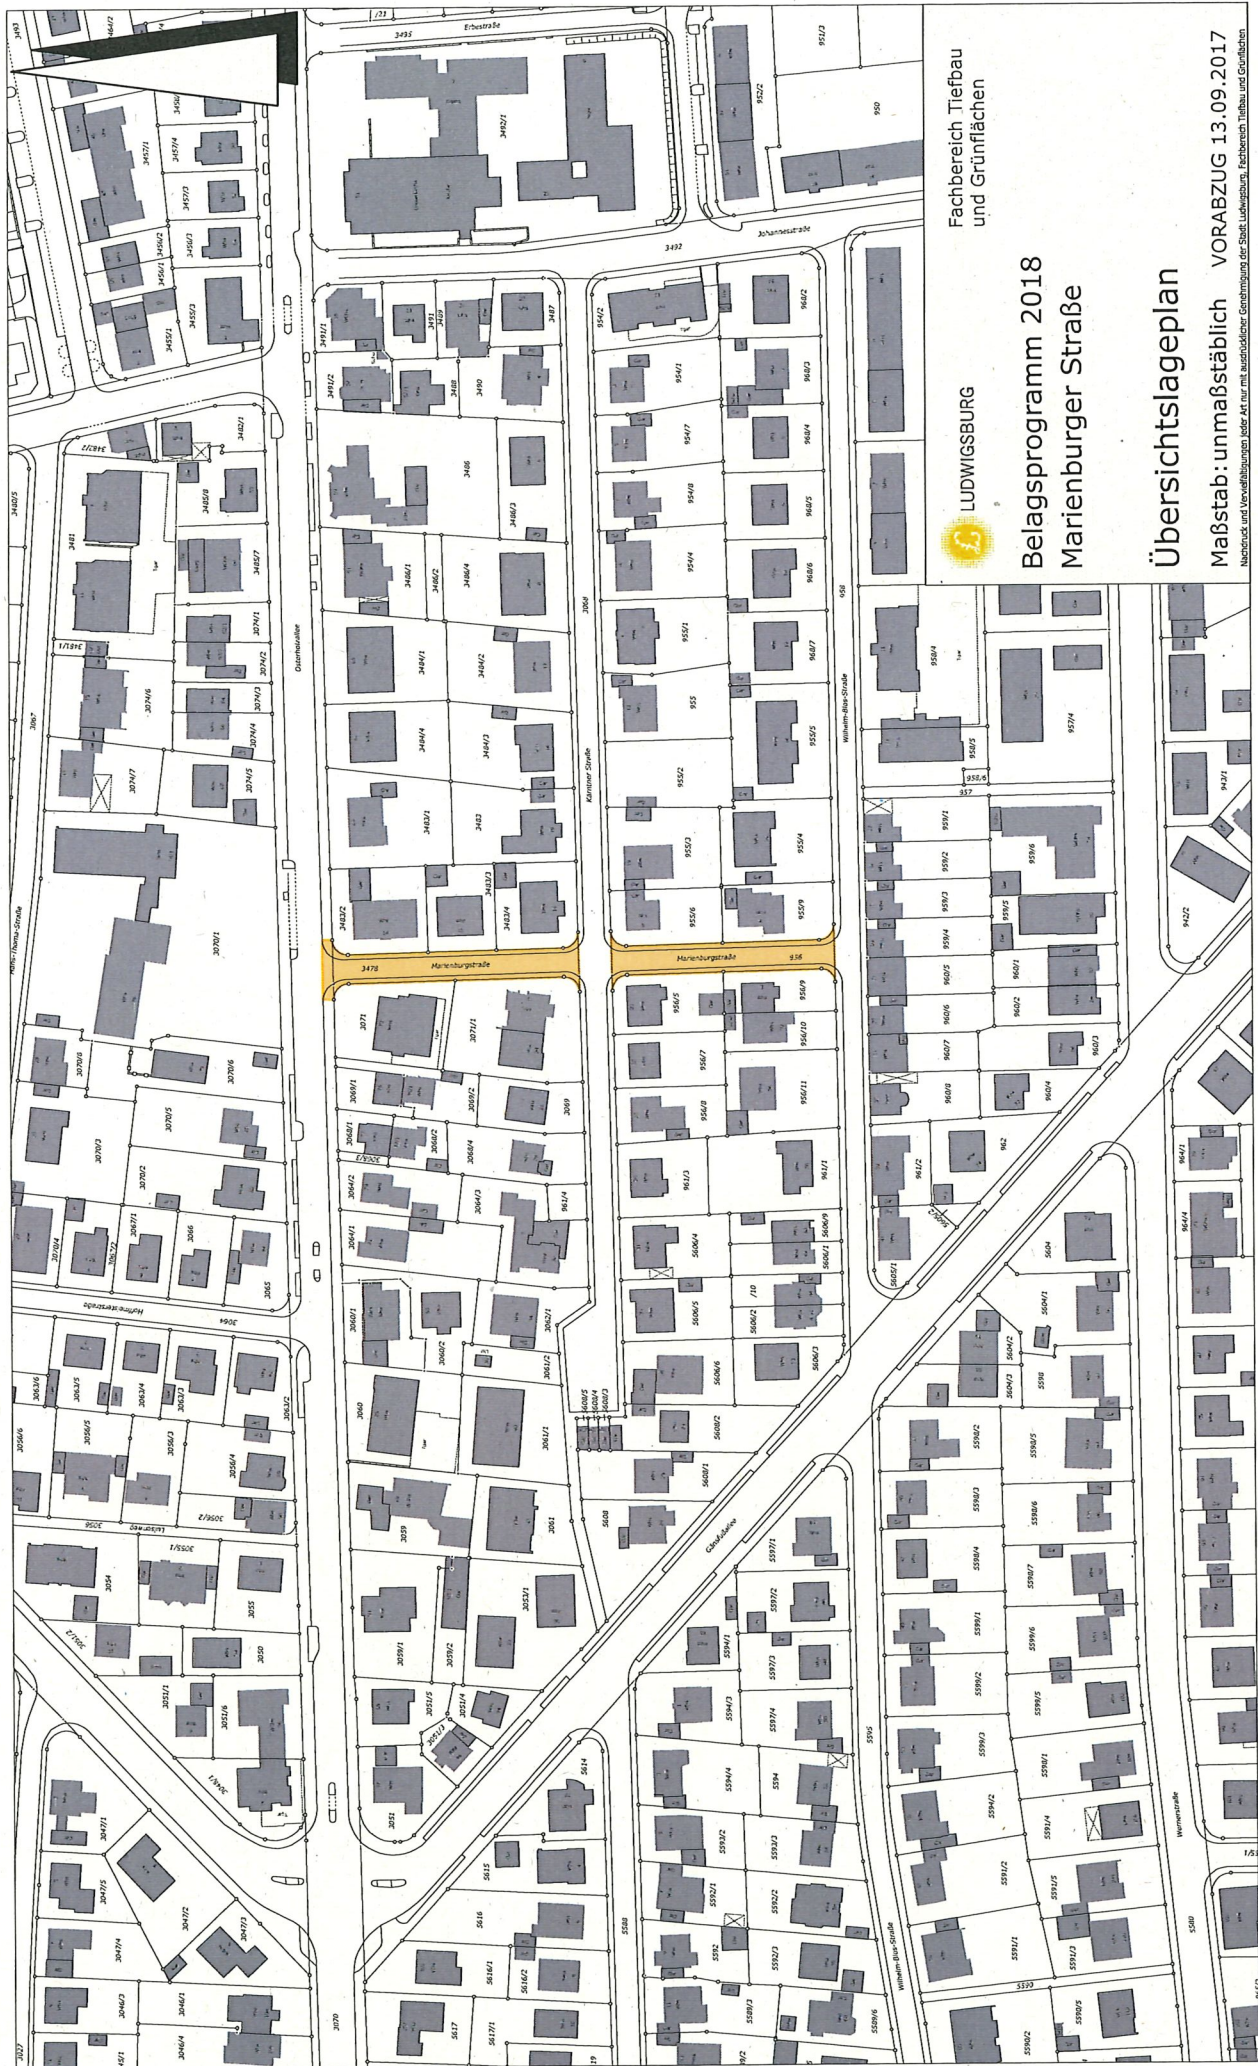

Fachbereich Tiefbau
und Grünflächen

Belagsprogramm 2018 Marienburger Straße

Übersichtslageplan

Maßstab: unmaßstäblich
Nachdruck und Vervielfältigung jeder Art nur mit ausdrücklicher Genehmigung der Stadt Ludwigsburg. Fachbereich Tiefbau und Grünflächen

VORABZUG 13.09.2017

