


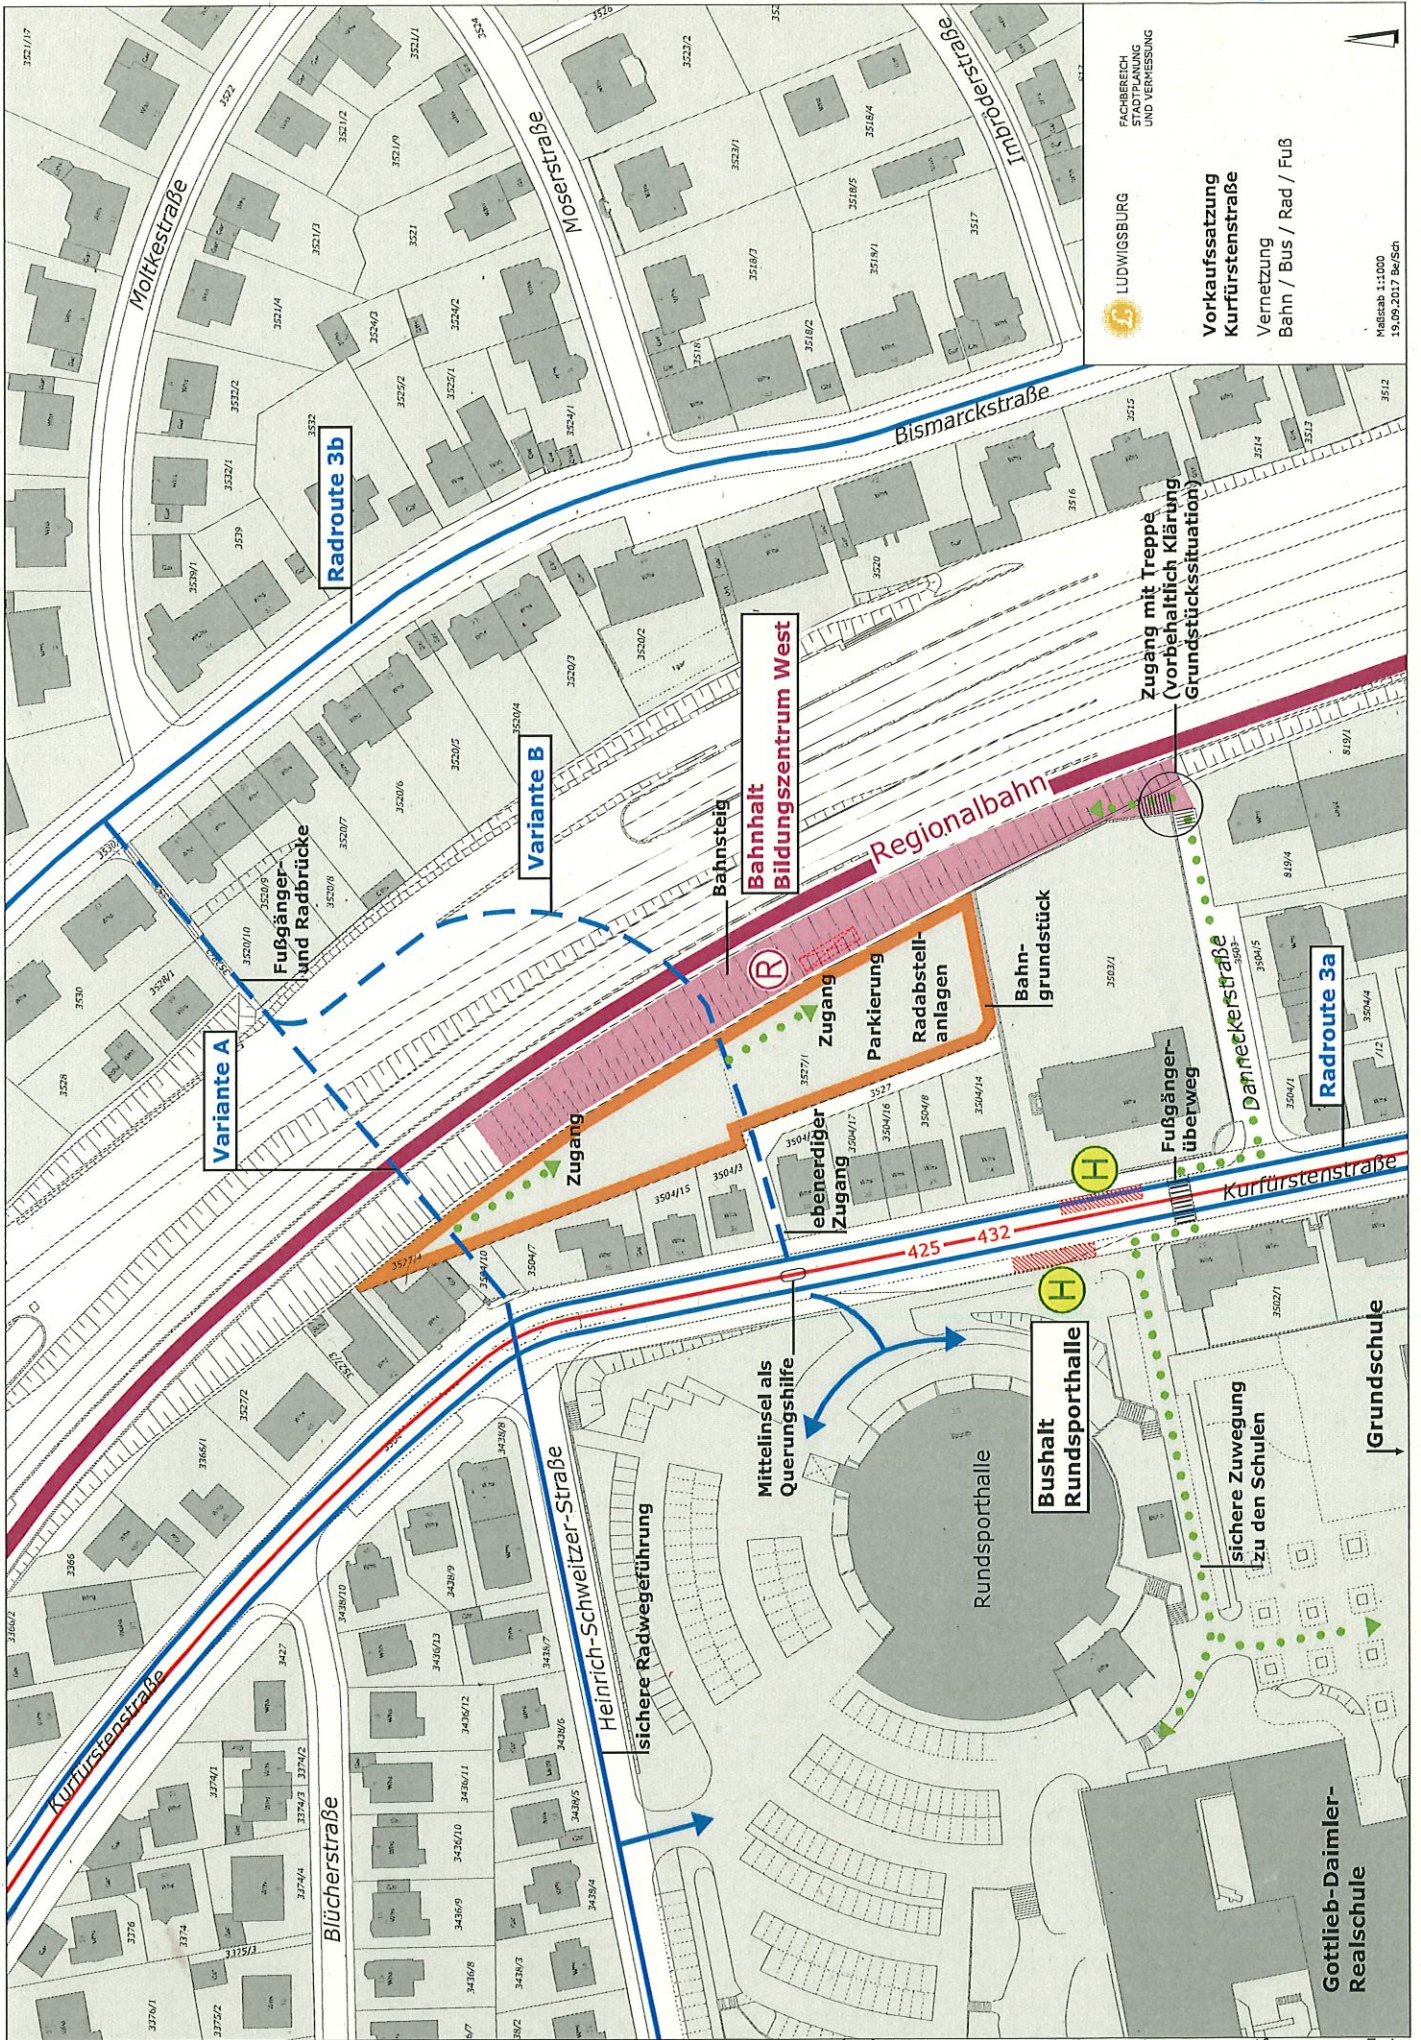

FACHBEREICH
STADTPLANUNG
UND VERMESSUNG

LUDWIGSBURG

Vorkaufssatzung
Kurfürstenstraße
Vernetzung
Bahn / Bus / Rad / Fuß

Mallstab 1:1000
19.09.2017 Bv/Sch