




LUDWIGSBURG

▪ **Top 7 Karlstraße 8, BV Half-Long-Charles**

Ausschuss für Bauen, Technik und Umwelt 07.12.2017

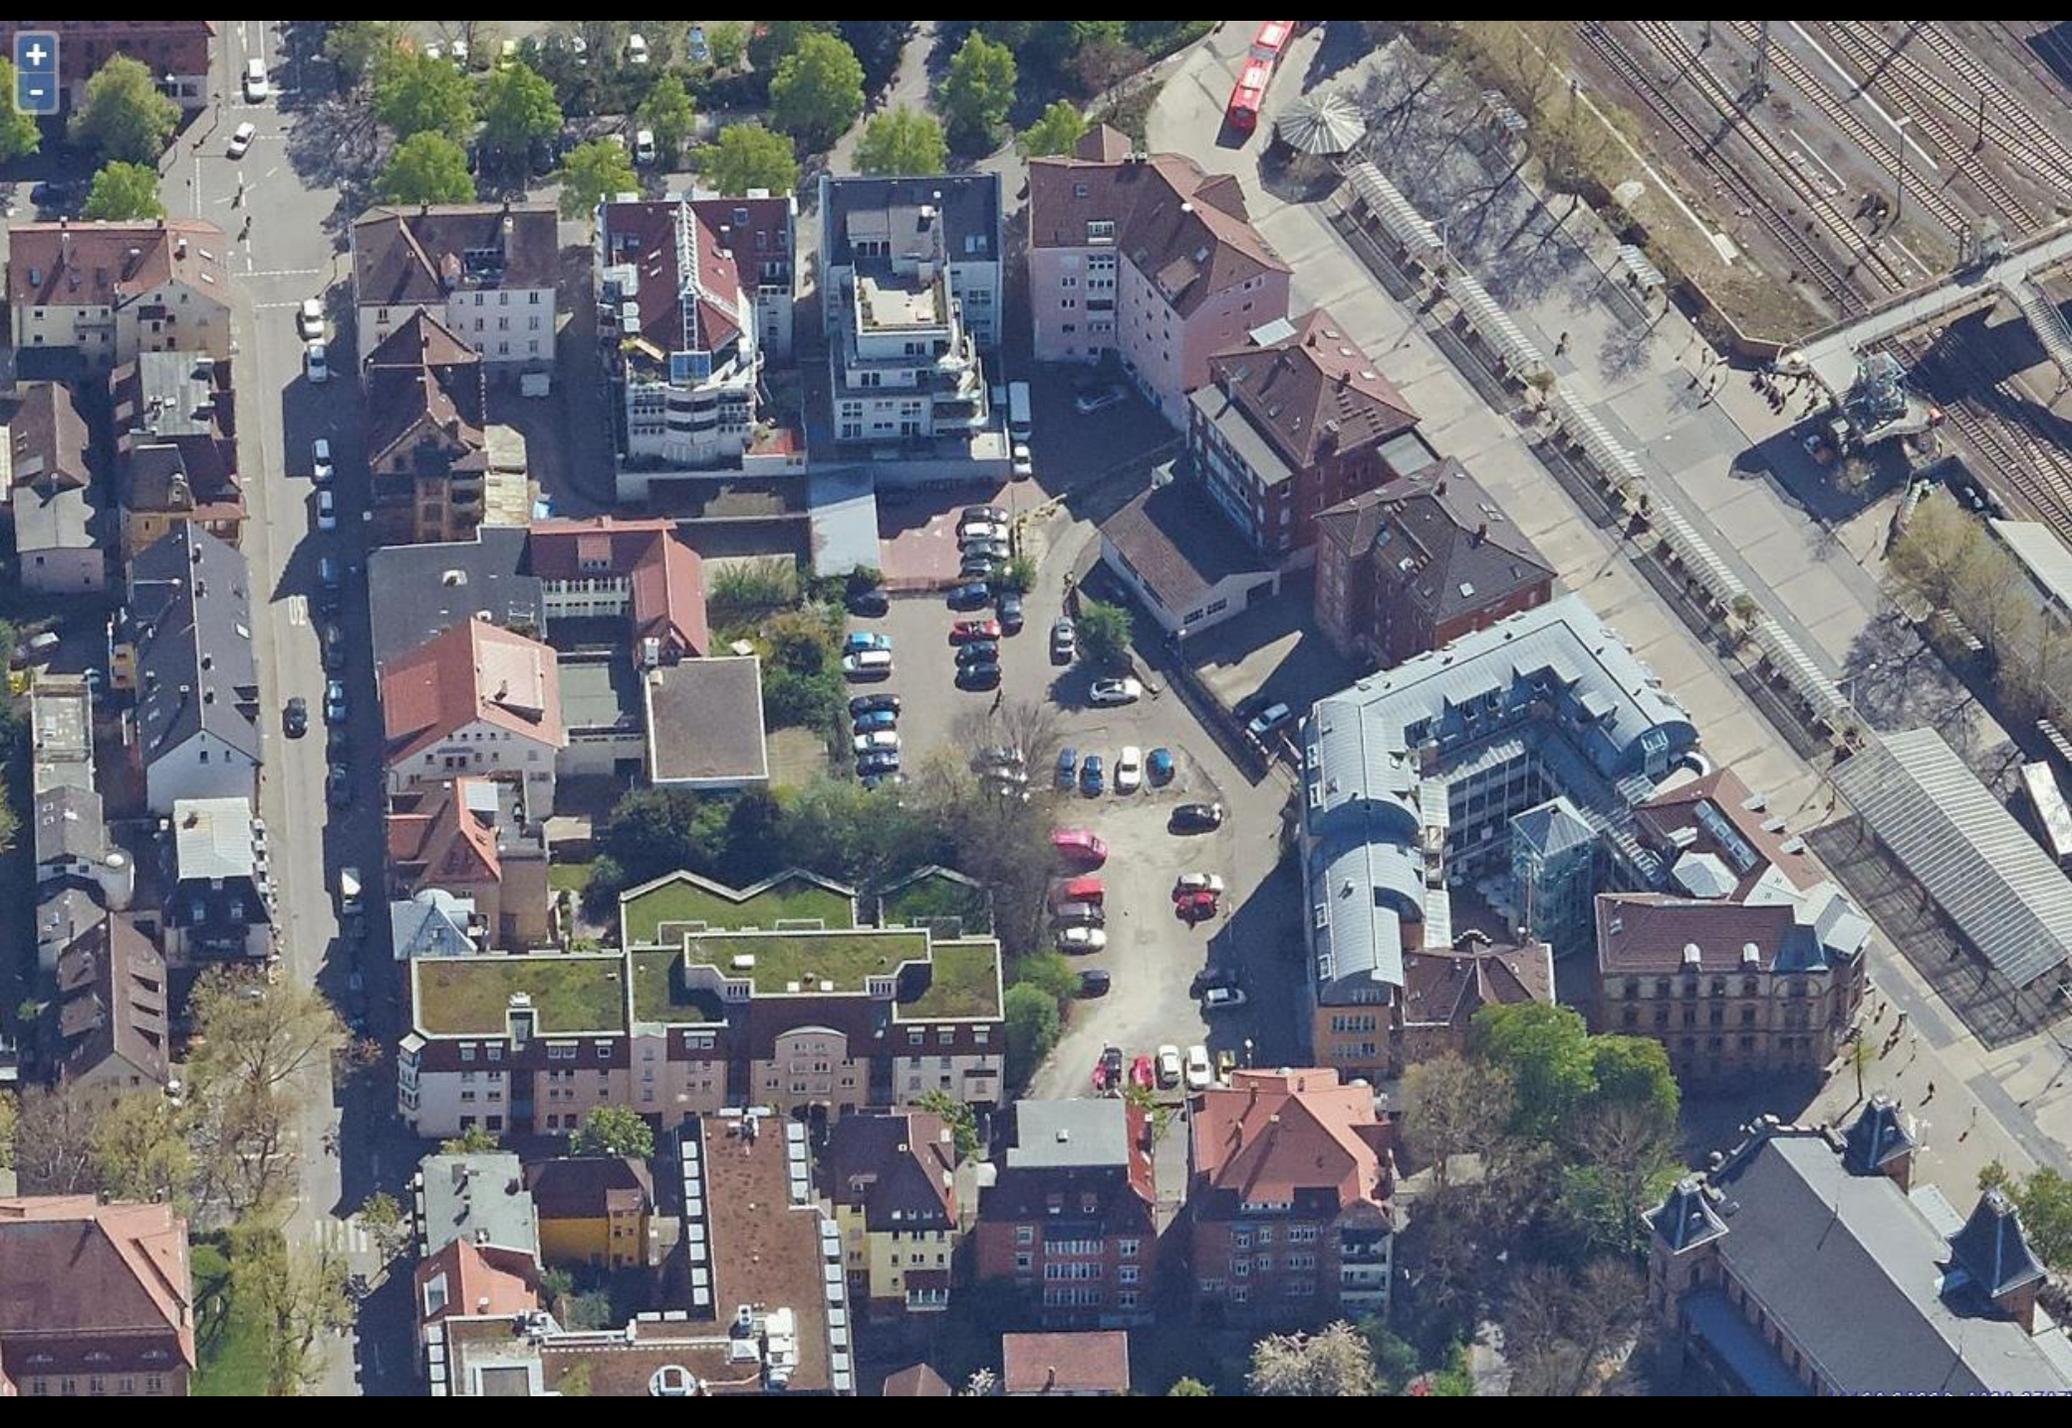




ENTWURF PROJEKT "LONG CHARLES"

Gewerbliche Nutzung / Studentisches Wohnen / Business Apartments / Wohnen

ANSICHT M1 - 200


STRENGER BAUEN UND WOHNEN GMBH



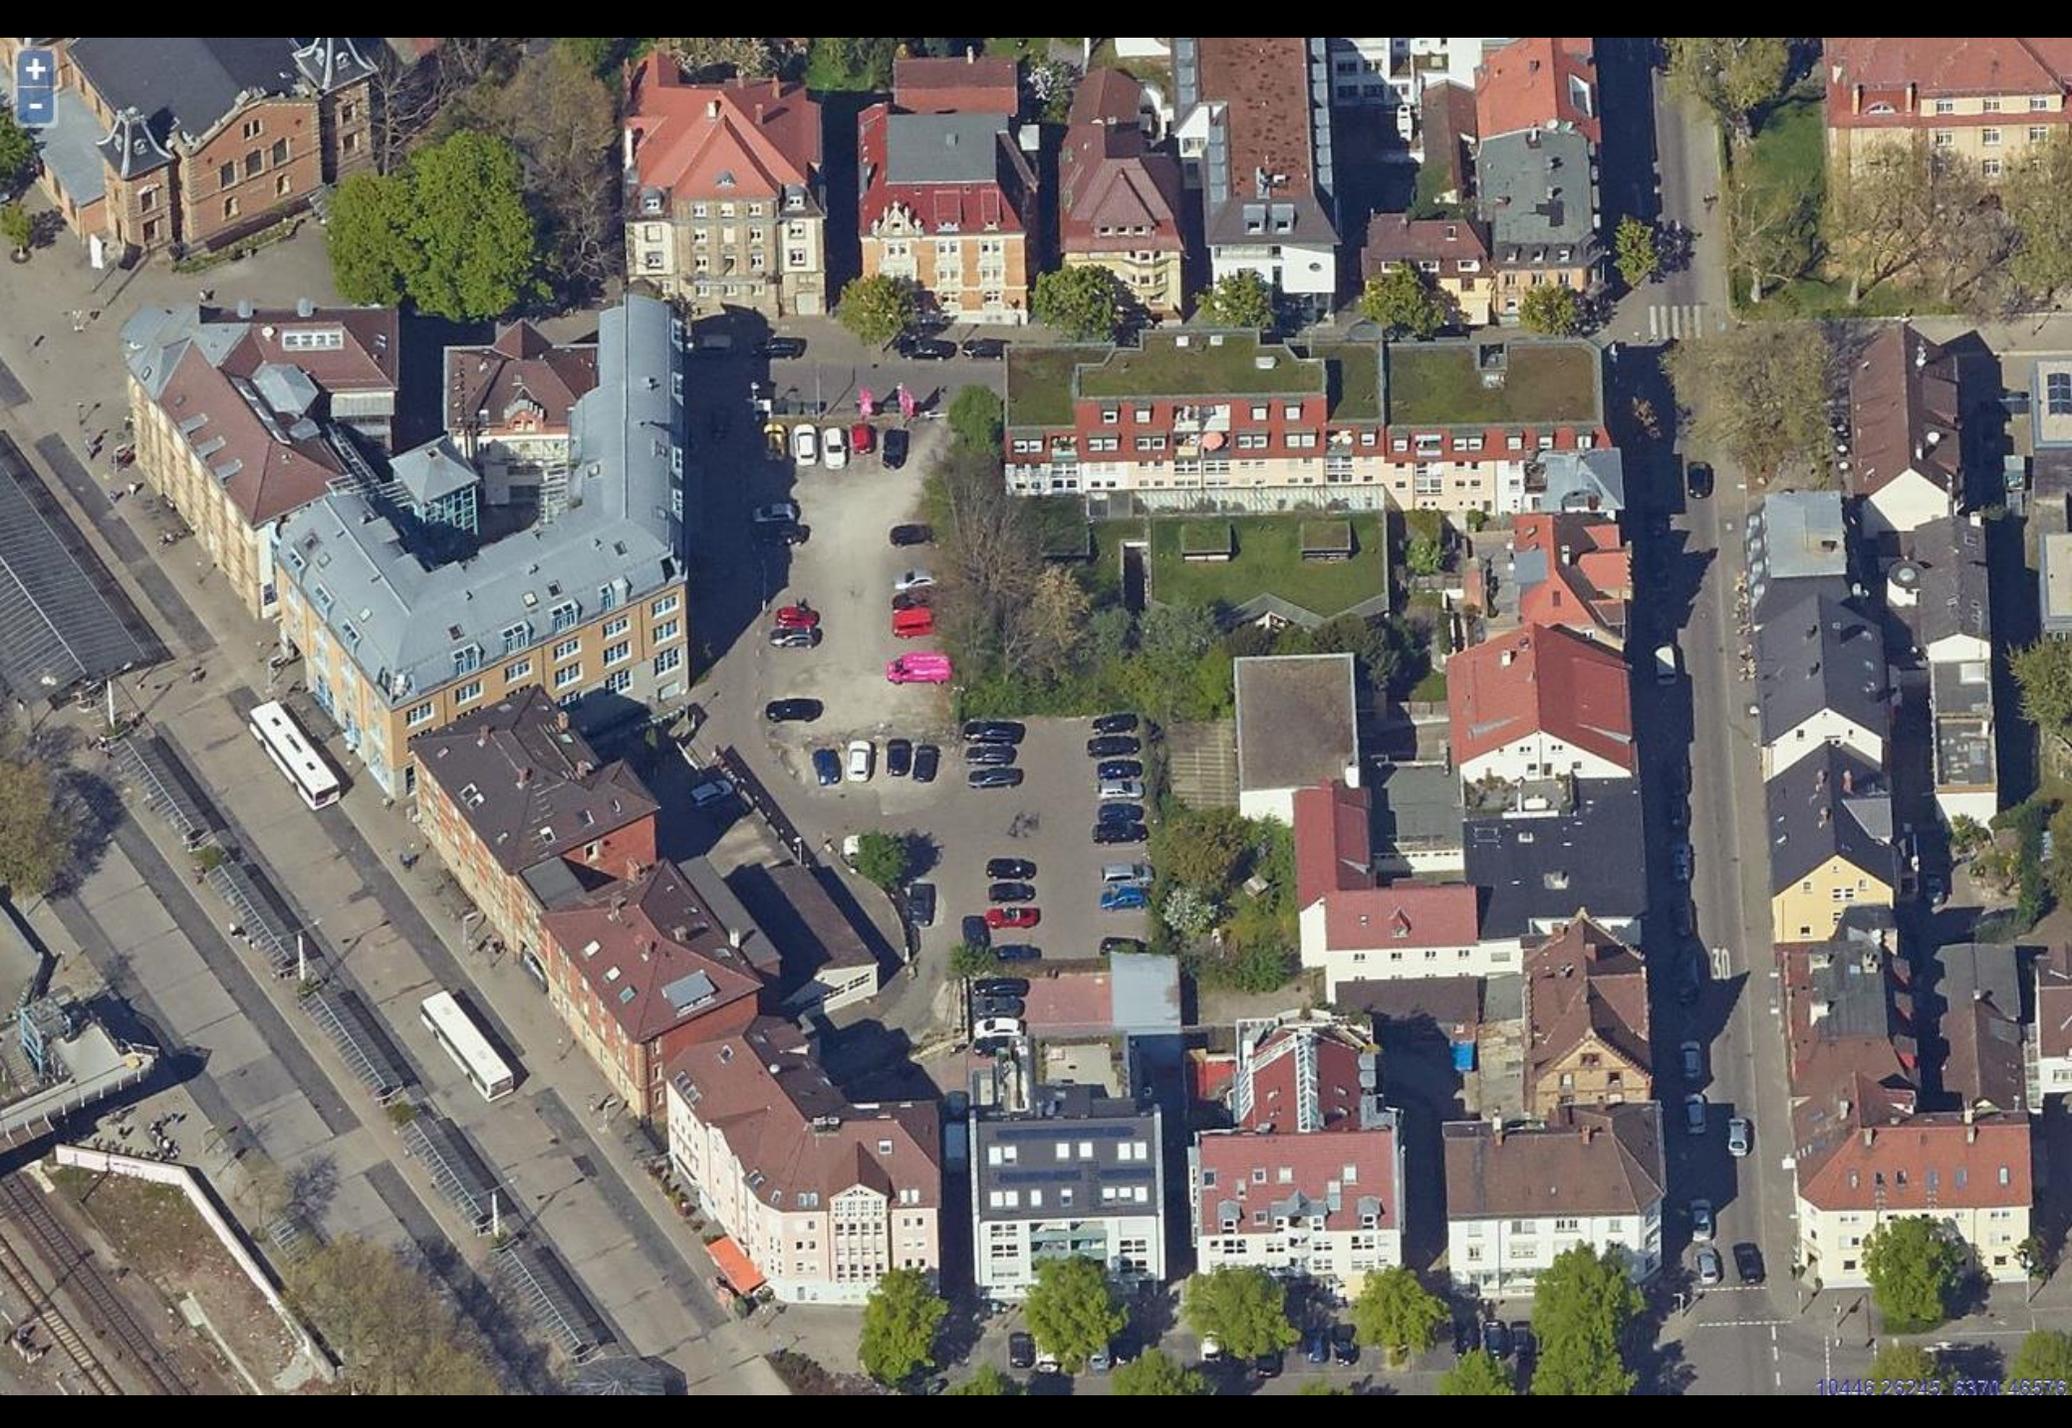

+

1. Preis

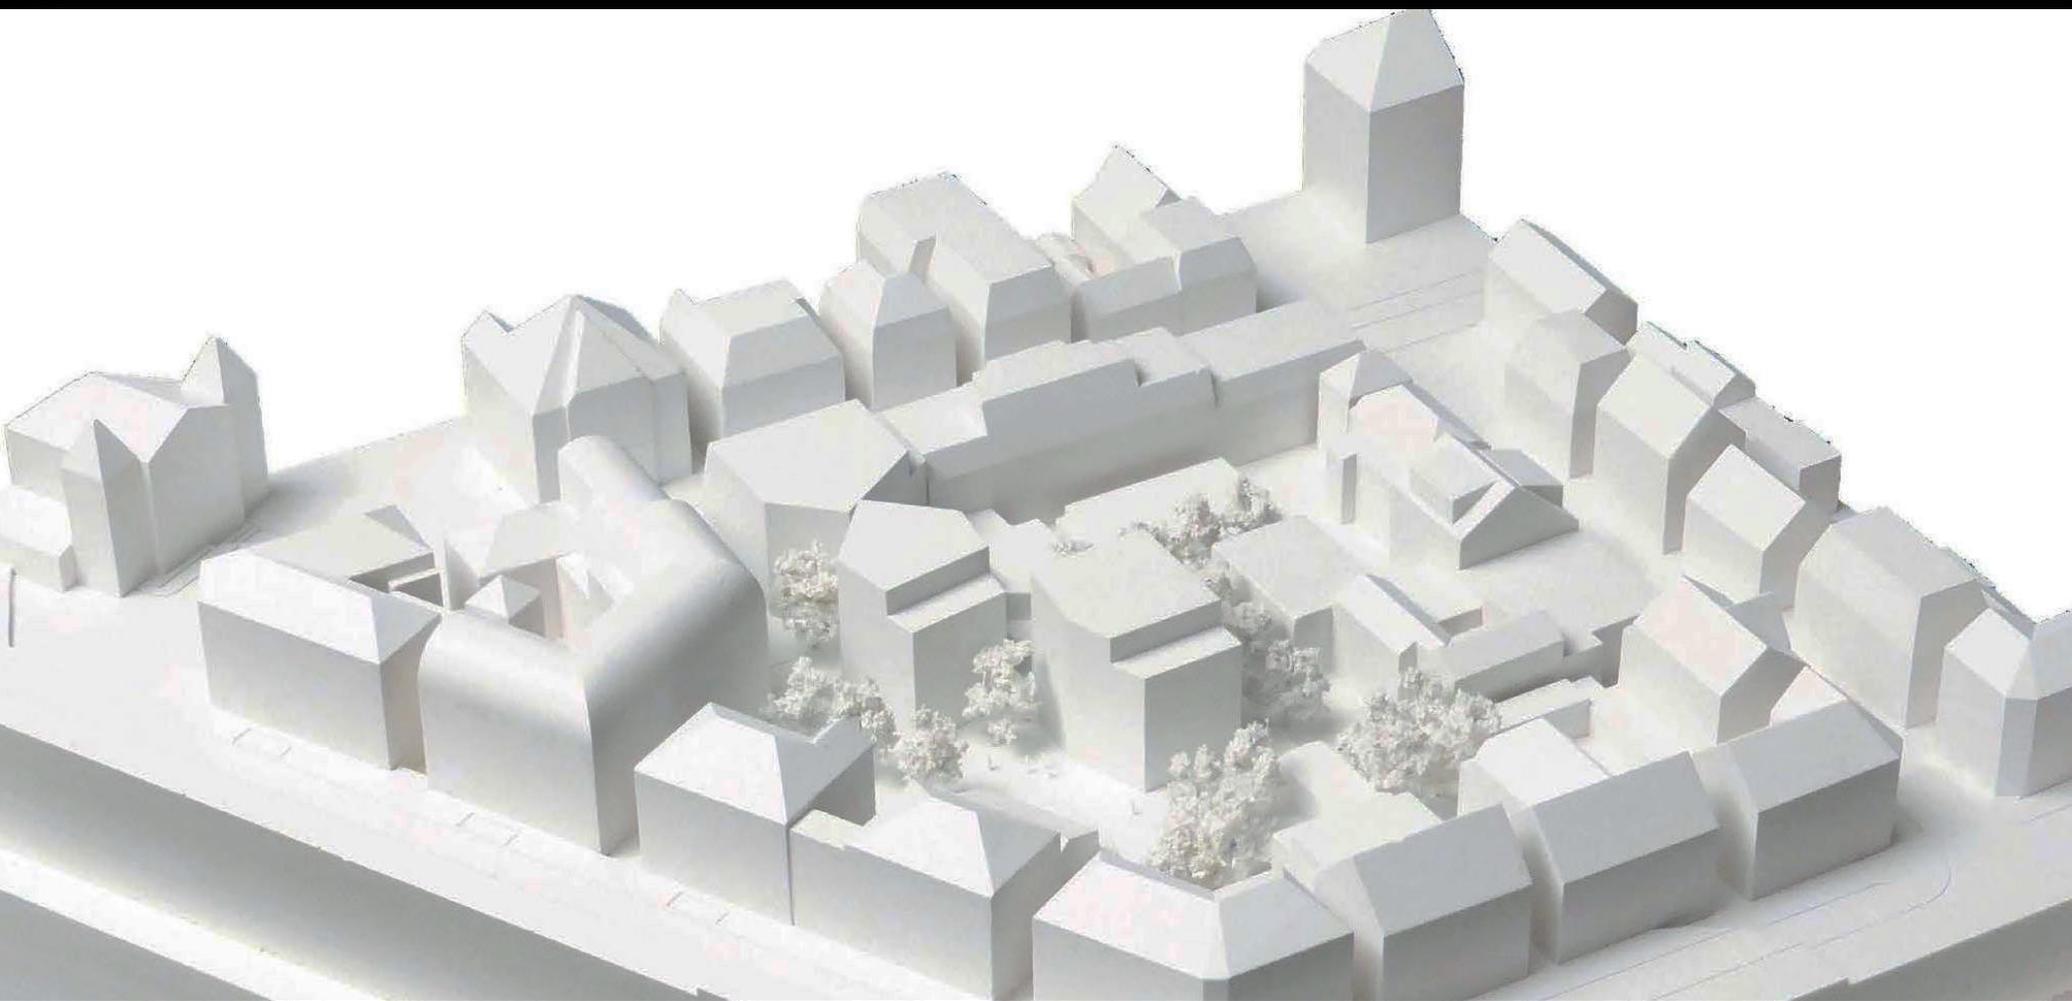

Erdgeschoss






LUDWIGSBURG



Straßenansicht

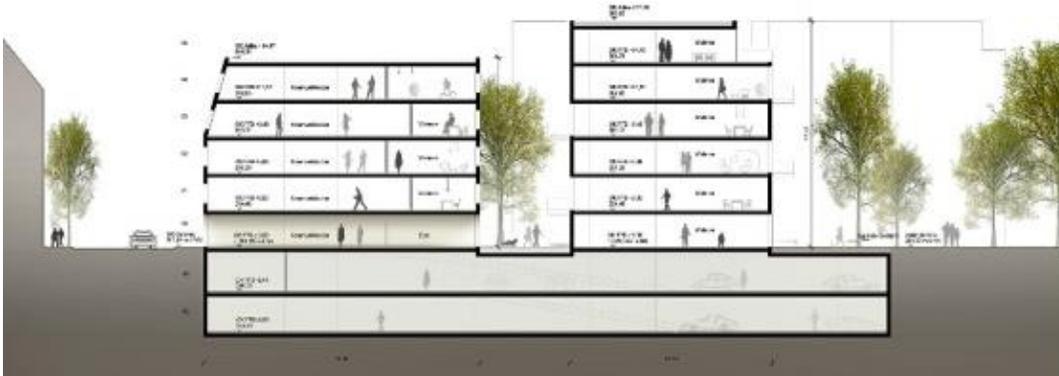

Schnitte



LUDWIGSBURG





LUDWIGSBURG





Ansicht_West





Ansicht_Ost



Ansicht_Haus III/III_Süd



Ansicht_Haus II/III_Nord

Vorhaben: Wohn- und Geschäftshaus,
Half-Long Charles
Karlsruhe 8

Grundrisse M 1:100 Stand

Bauherr / Auftraggeber:
Stinger Baunet und Wohnen GmbH, Maxstraße 11, 76138 Ludwigsburg
Tel: +49 174 147 7750, Fax: +49 174 147 7766, kontakt@stinger.de

Entwurfverfasser:
Steinle Architekten, Karlsruhe 8, 70173 Stuttgart, Tel: 07141 204981-0

G_HLC_A_V_421_Ansichten_SON




<p>Steinle Architekten GmbH Marktplatz 6 70173 Stuttgart T +49 714 204981-0 F +49 714 20410030 info@steinle-architekten.de www.steinle-architekten.de</p>	<p>Stinger Baunet und Wohnen GmbH Wohnstiftung GmbH Maxstraße 11 71638 Ludwigsburg T +49 174 147 7750 F +49 174 147 7766 kontakt@stinger.de www.stinger.de</p>
---	--


Projekt:
Wohn- und Geschäftshaus
"Half Long Charles"
Karlsruhe 8,
71638 Ludwigsburg
Fähk 5204, 5205, 5206

G_HLC_A_V_421_Ansichten_SON **VORABZUG**

Planzeichnung
Genehmigungsplanung
Planstand
15.11.2017 CP/OK 1:100 DIN A1
Datum gezeichnet Maßstab Format
 0.00/202 m NN OK FFB EG
 St. 421
 Kategorie Plannummer Status

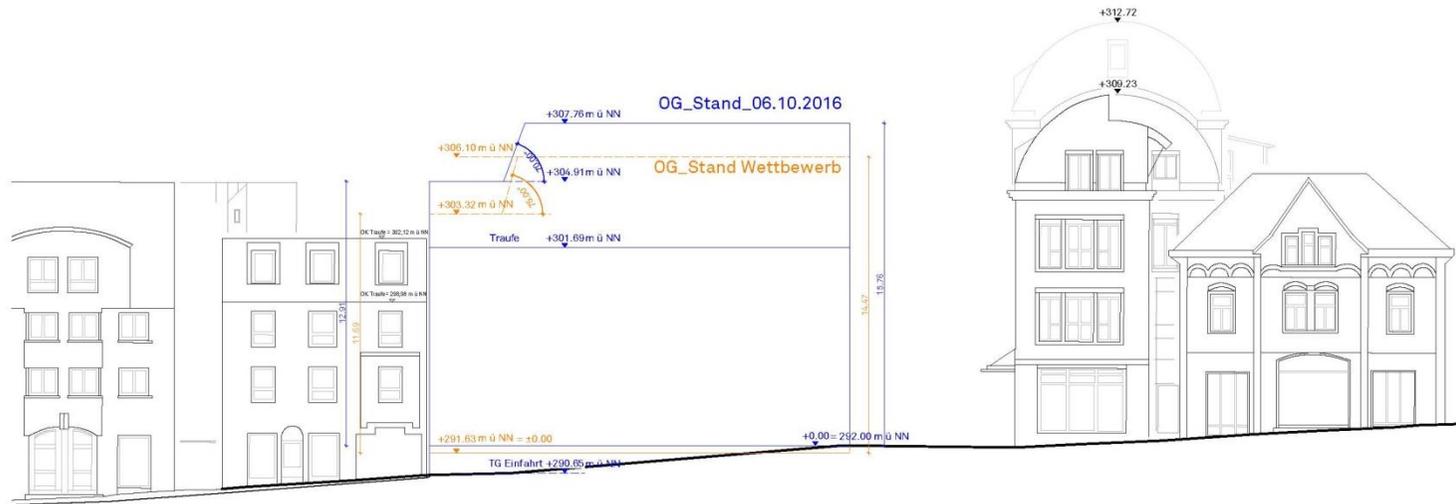


Ansicht Nord Haus I

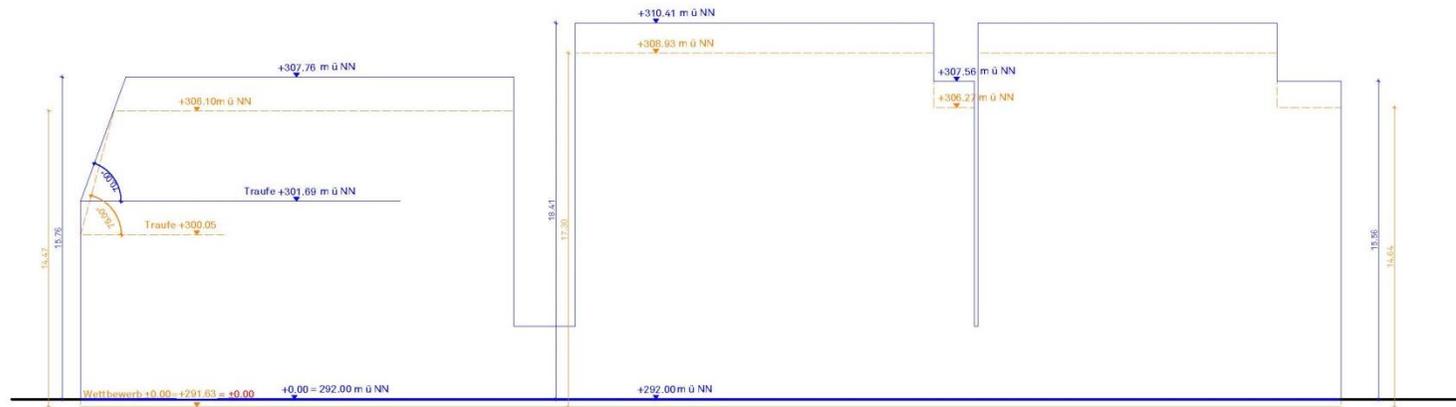


Ansicht West Haus I,II,III

HLC
Steimle Architekten 15.11.2017

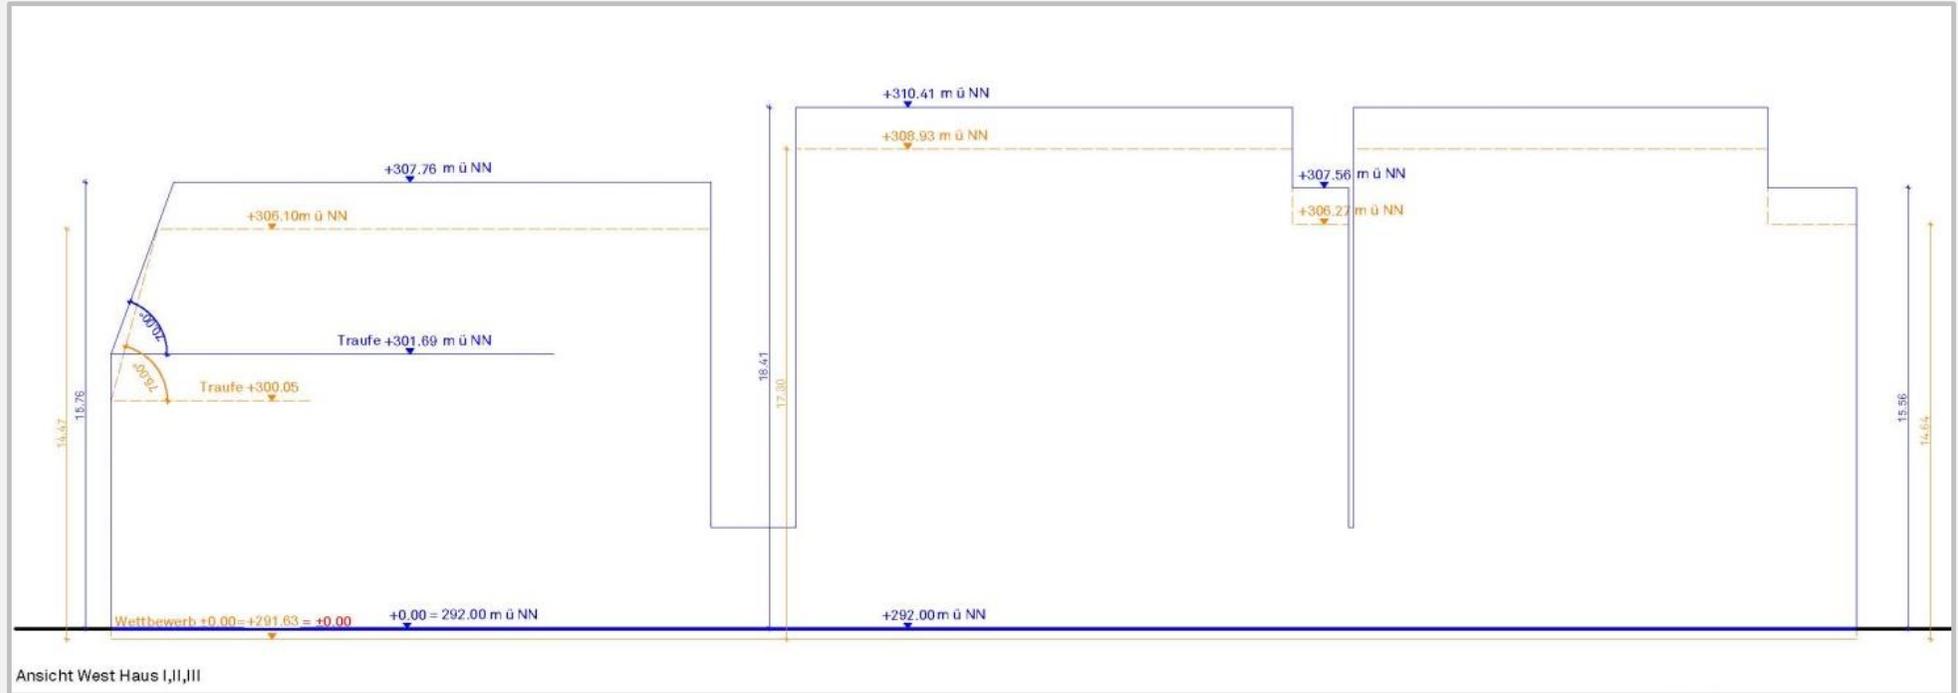

Ansicht West Haus I,II,III

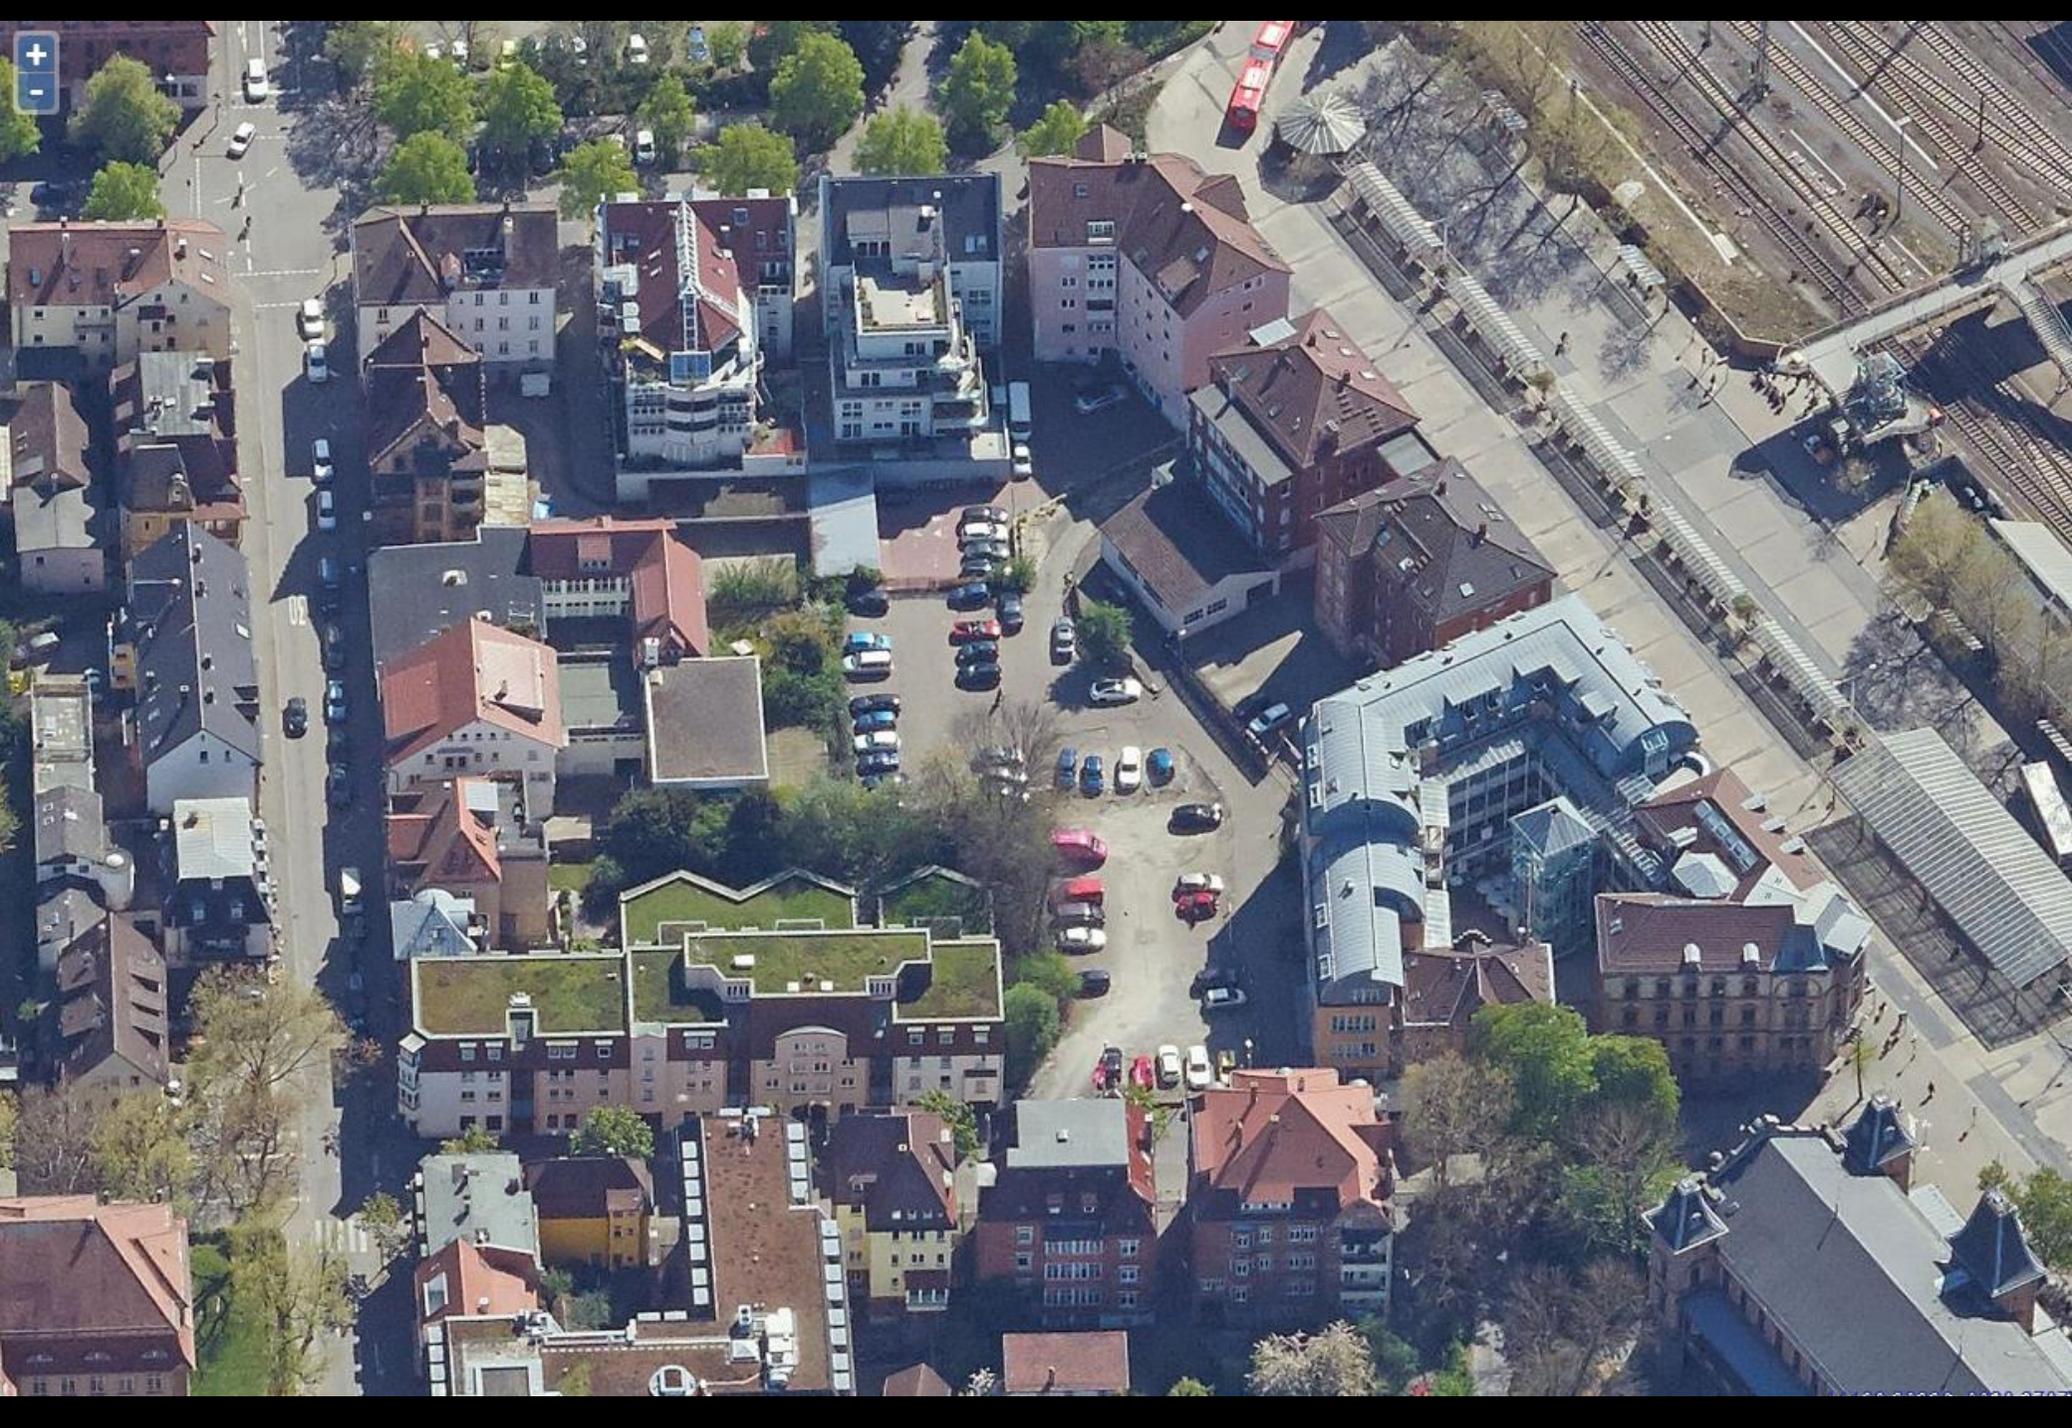



LUDWIGSBURG





LUDWIGSBURG





Stadträumliche Integration | Schwarzplan

