

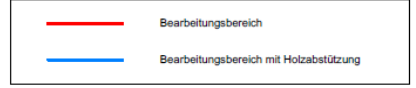


Anlage: Übersichtslageplan / Bauabschnitte

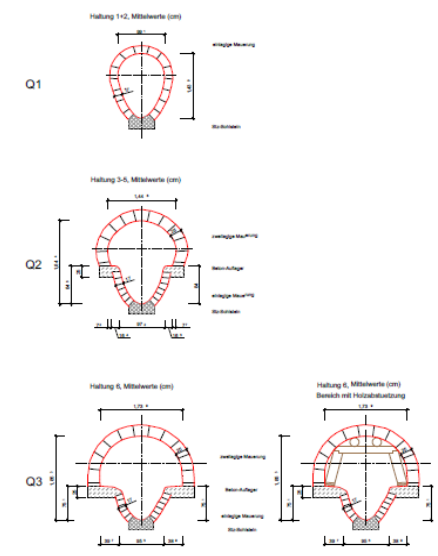

Titel	Maßstab	Genehmigt	Datum	Geprüft

Projektname:				
Stadtentwässerung Ludwigsburg				
Hauptbeschreibung:				
Kanalсанierung (Großprofil) Teilbereich der "Abelstraße"				
Planart:		Projektname:		Blatt:
Lageplan		LU 0114		A
Hilfsbeschreibung:				
Anlage A: Kanalbestandsplan				
Datum:	Name:		Blattzahl:	
Sep. 2016	gez. Stürpf		1	
Genehmigt:		gez. Ortler		Blattgröße:
				1 : 750
Geprüft:		gez. Hüfner		Maßstab:
				DIN A1

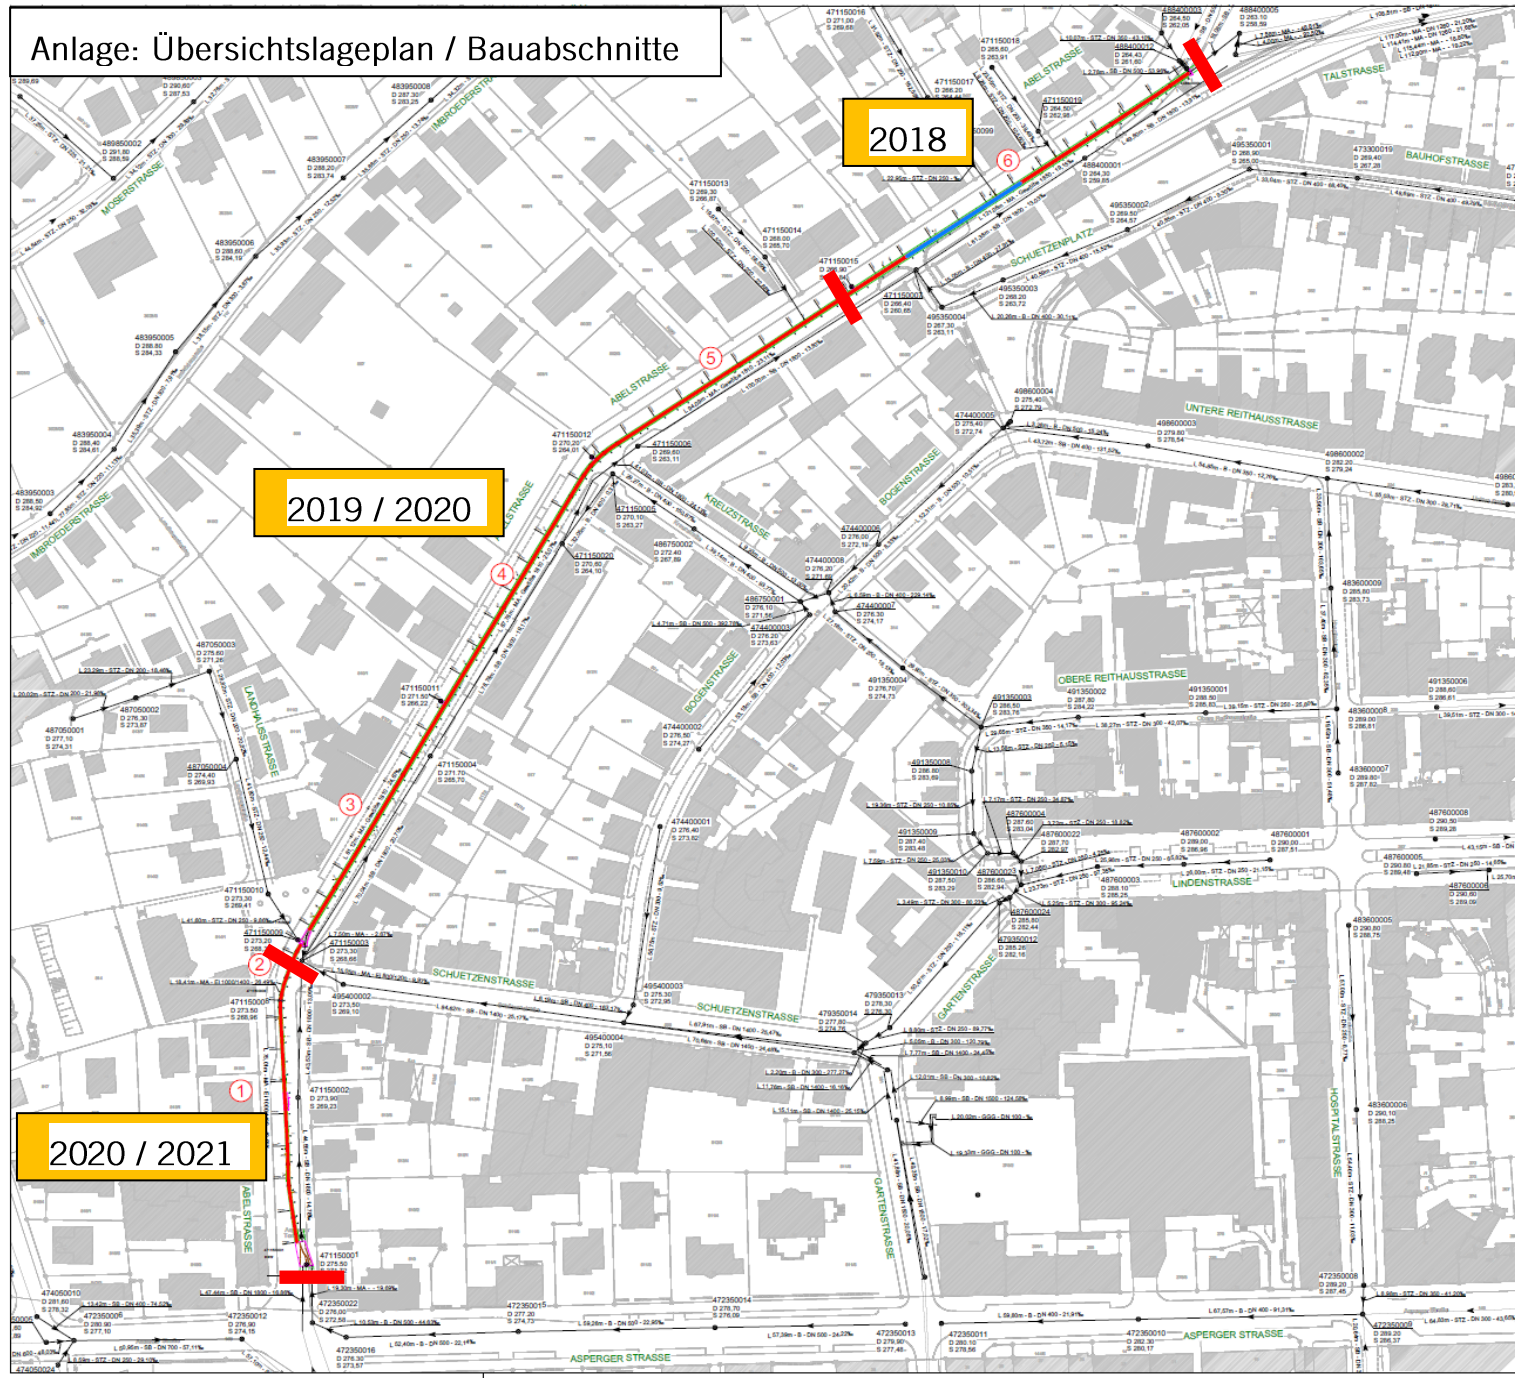

Hauptstraße 31
 55585 Altenbamberg
 Telefon: 06708 / 617 688 - 0
 Telefax: 06708 / 617 688 - 20
 info@hub-concept.de
 www.hub-concept.de

2020 / 2021

2019 / 2020

2018