




LUDWIGSBURG



**Mörike-Gymnasium - Altbau
Fortsetzungsmaßnahmen Sanierung Fachklassenräume
3.Bauabschnitt - Umbau Raum 208, 211 und 307**

Entwurfs- und Baubeschluss Vorl.-Nr. 269/17
BSS/BTU 24./25.01.2018

Grundrissübersicht 1.OG – 3. Bauabschnitt

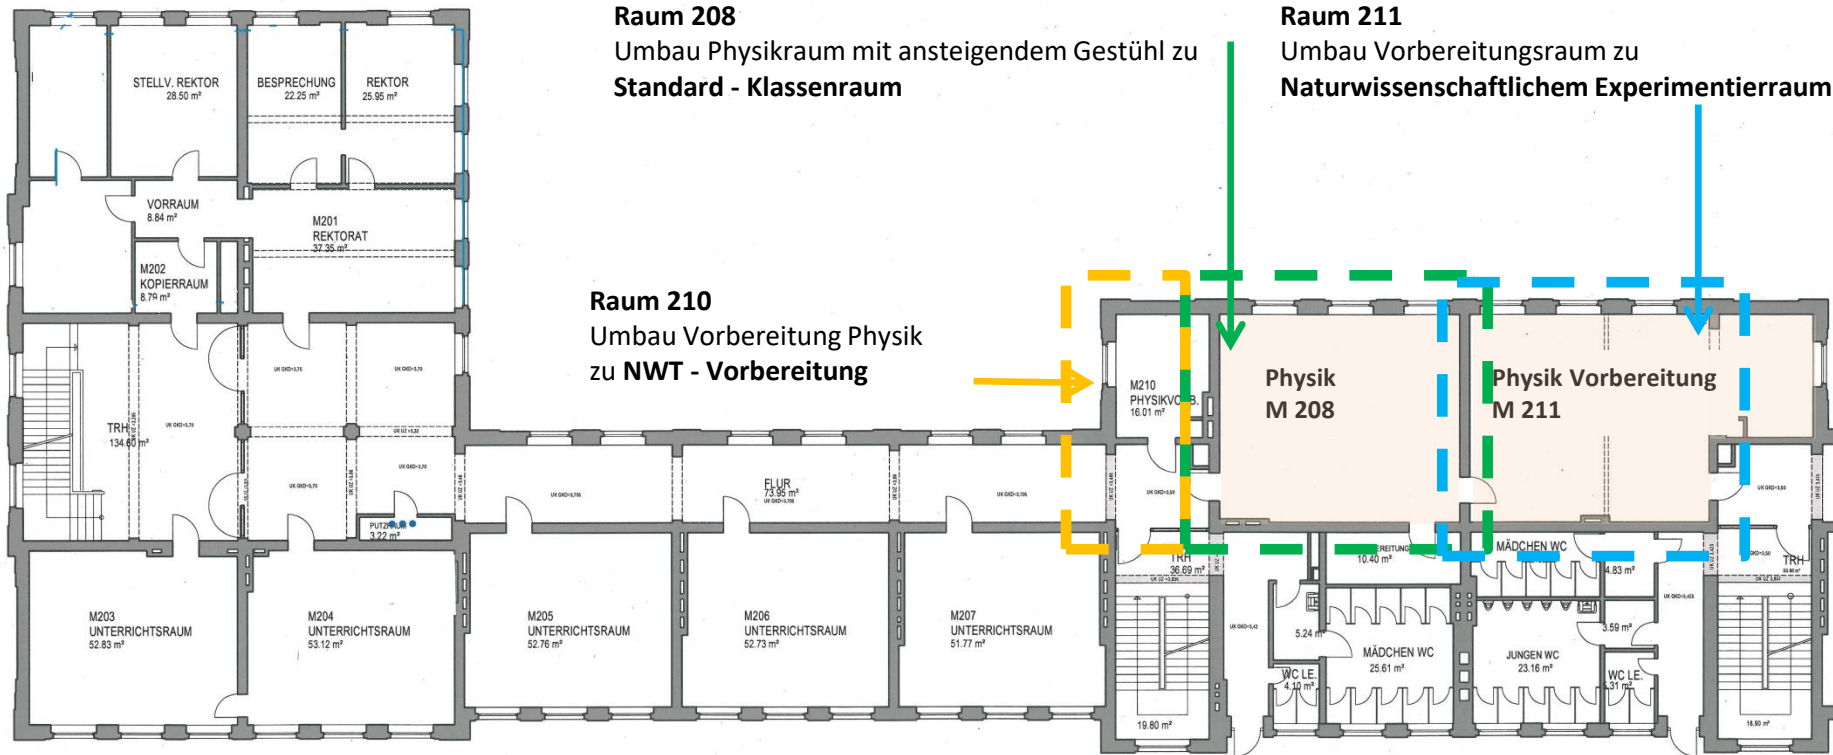


Bauliche Maßnahmen

- Raum 208 :
- Einbau Zwischenflur zu 211
 - Austausch Beleuchtung
 - Erneuerung Fußbodenbelag
 - Brandschutz Decke F-90
 - Einbau Decke mit Schallabsorption
 - Möblierung Klassenraum

- Raum 210:
- Austausch Beleuchtung
 - Erneuerung Fußbodenbelag
 - Brandschutz Decke F-90
 - Einbau Decke
 - Möblierung Vorbereitung

- Raum 211:
- Austausch Beleuchtung
 - Erneuerung Fußbodenbelag
 - Brandschutz Decke F-90
 - Einbau Decke mit Schallabsorption
 - Einbau Waschbecken
 - Werkstatt - Ausstattung

Grundrissübersicht 2.OG - 3. Bauabschnitt

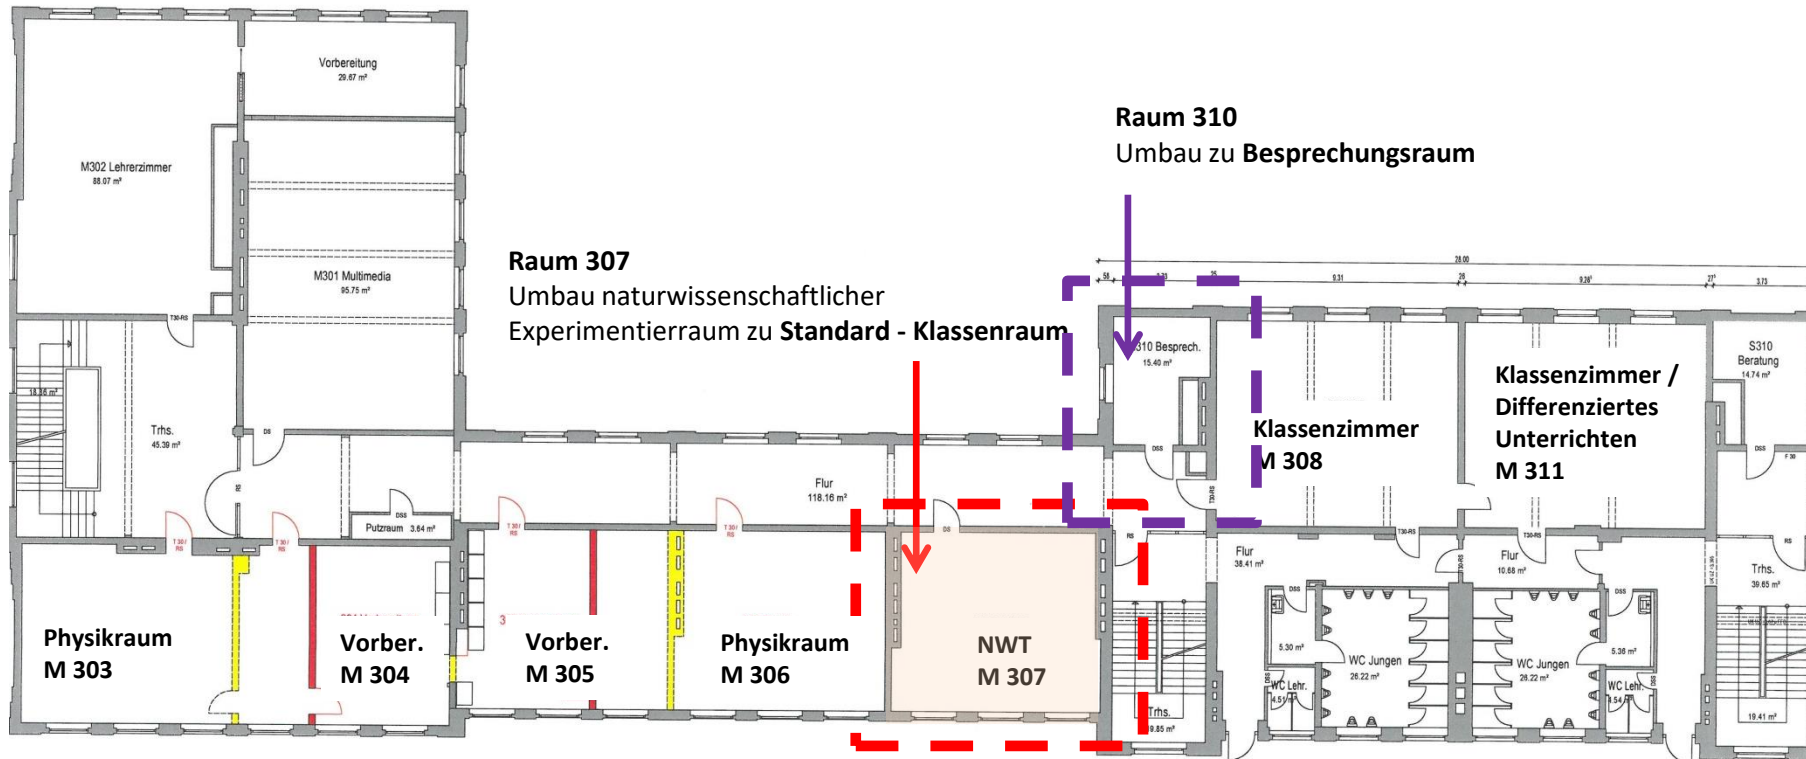

Bauliche Maßnahmen

- Raum 307 :
- Austausch Beleuchtung
 - Erneuerung Fußbodenbelag
 - Brandschutz Decke F-90
 - Einbau Decke mit Schallabsorption
 - Rückbau Waschbecken
 - Möblierung Klassenraum

- Raum 310 :
- Austausch Beleuchtung
 - Erneuerung Fußbodenbelag
 - Brandschutz Decke F-90
 - Einbau Decke mit Schallabsorption
 - Möblierung Besprechungsraum

Kosten

Die Gesamtkosten in Höhe von 414.000 EUR teilen sich wie folgt auf:

Hochbaumaßnahmen	rd. 294.000 EUR
Ausstattung/Einrichtung	rd. 120.000 EUR

Termine

- Baubeginn Pfingstferien 2018
- Geplante Fertigstellung bis Ende 2018/Anfang 2019