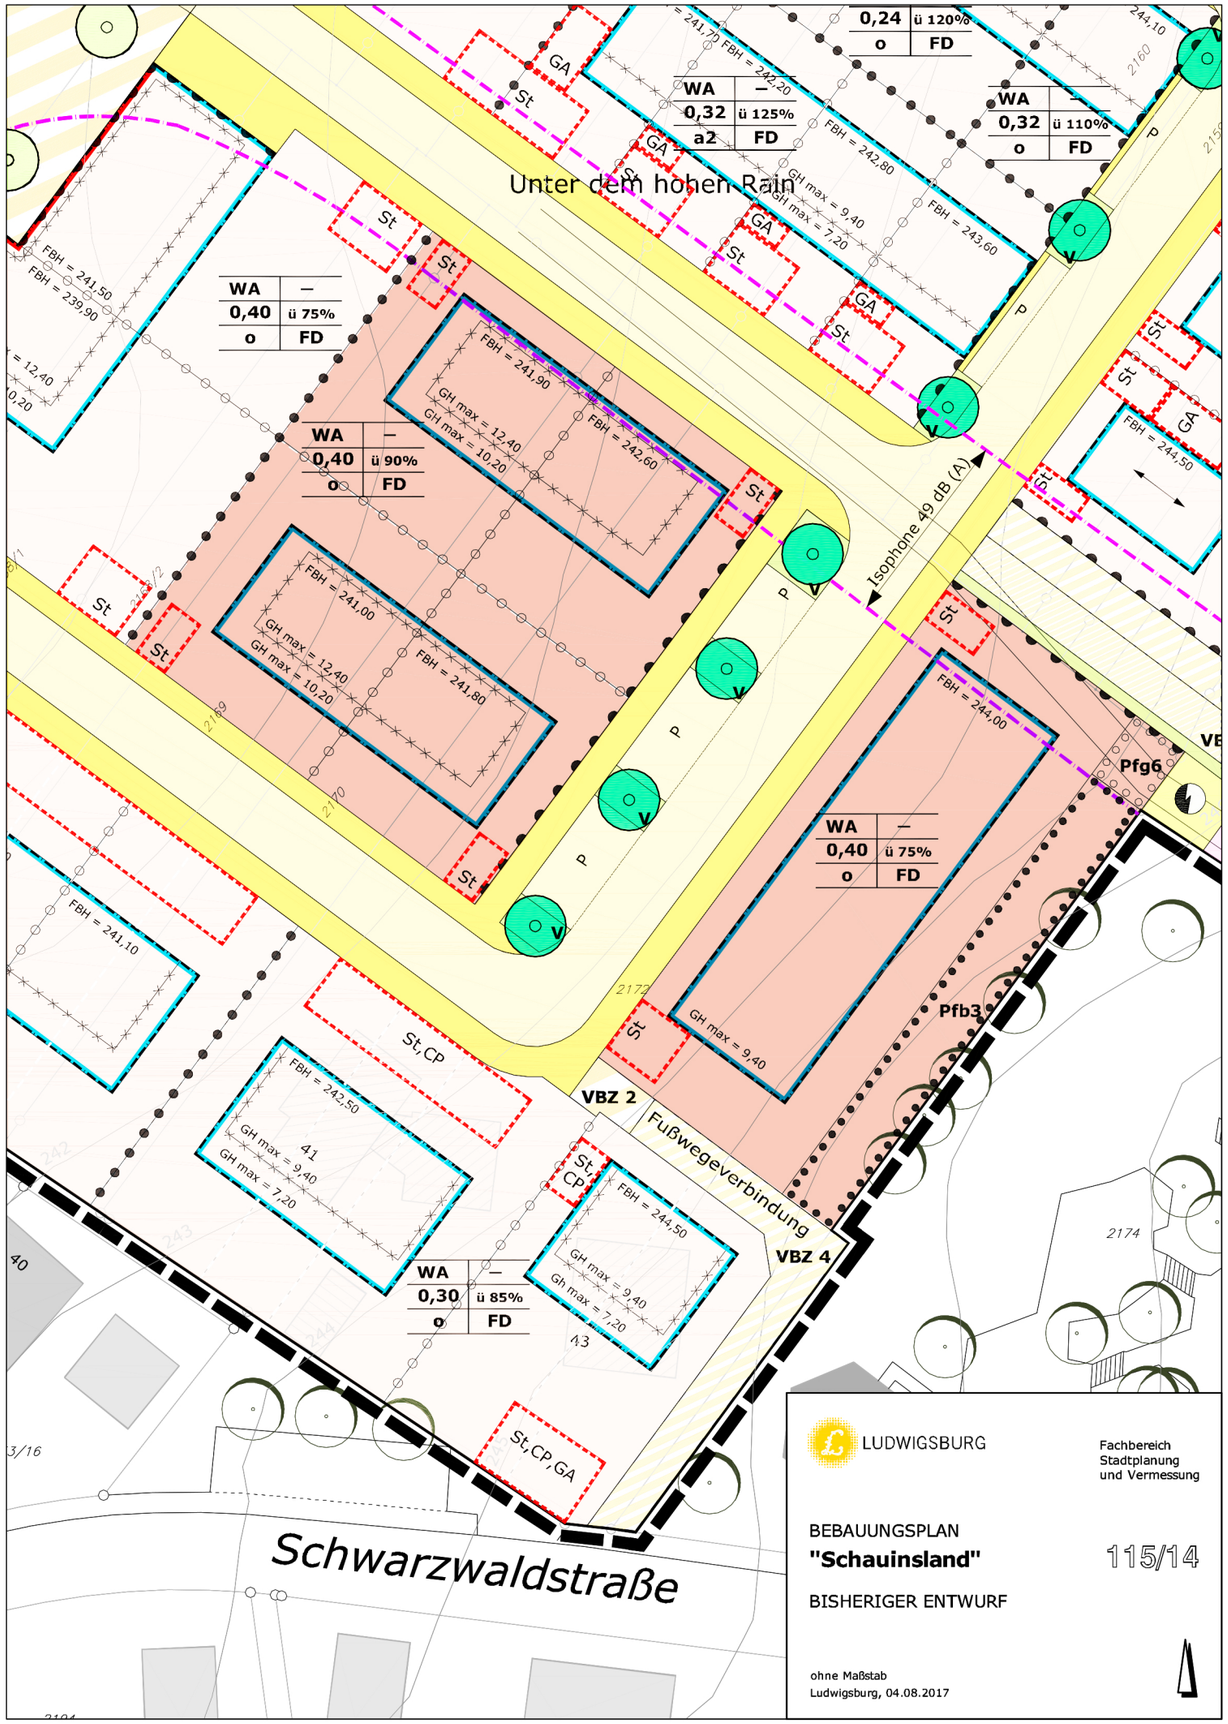

P:\07_Bpl\Schauinsland_115-14\06-1_Erneuter_Entwurfsbeschluss\20180202_Erneuter-Entwurfsbeschluss.dwg