

Rossmann +
Partner





Architekten



Mann Mobilia
Ludwigsburg


Luftbild
17.11.2017

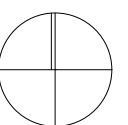


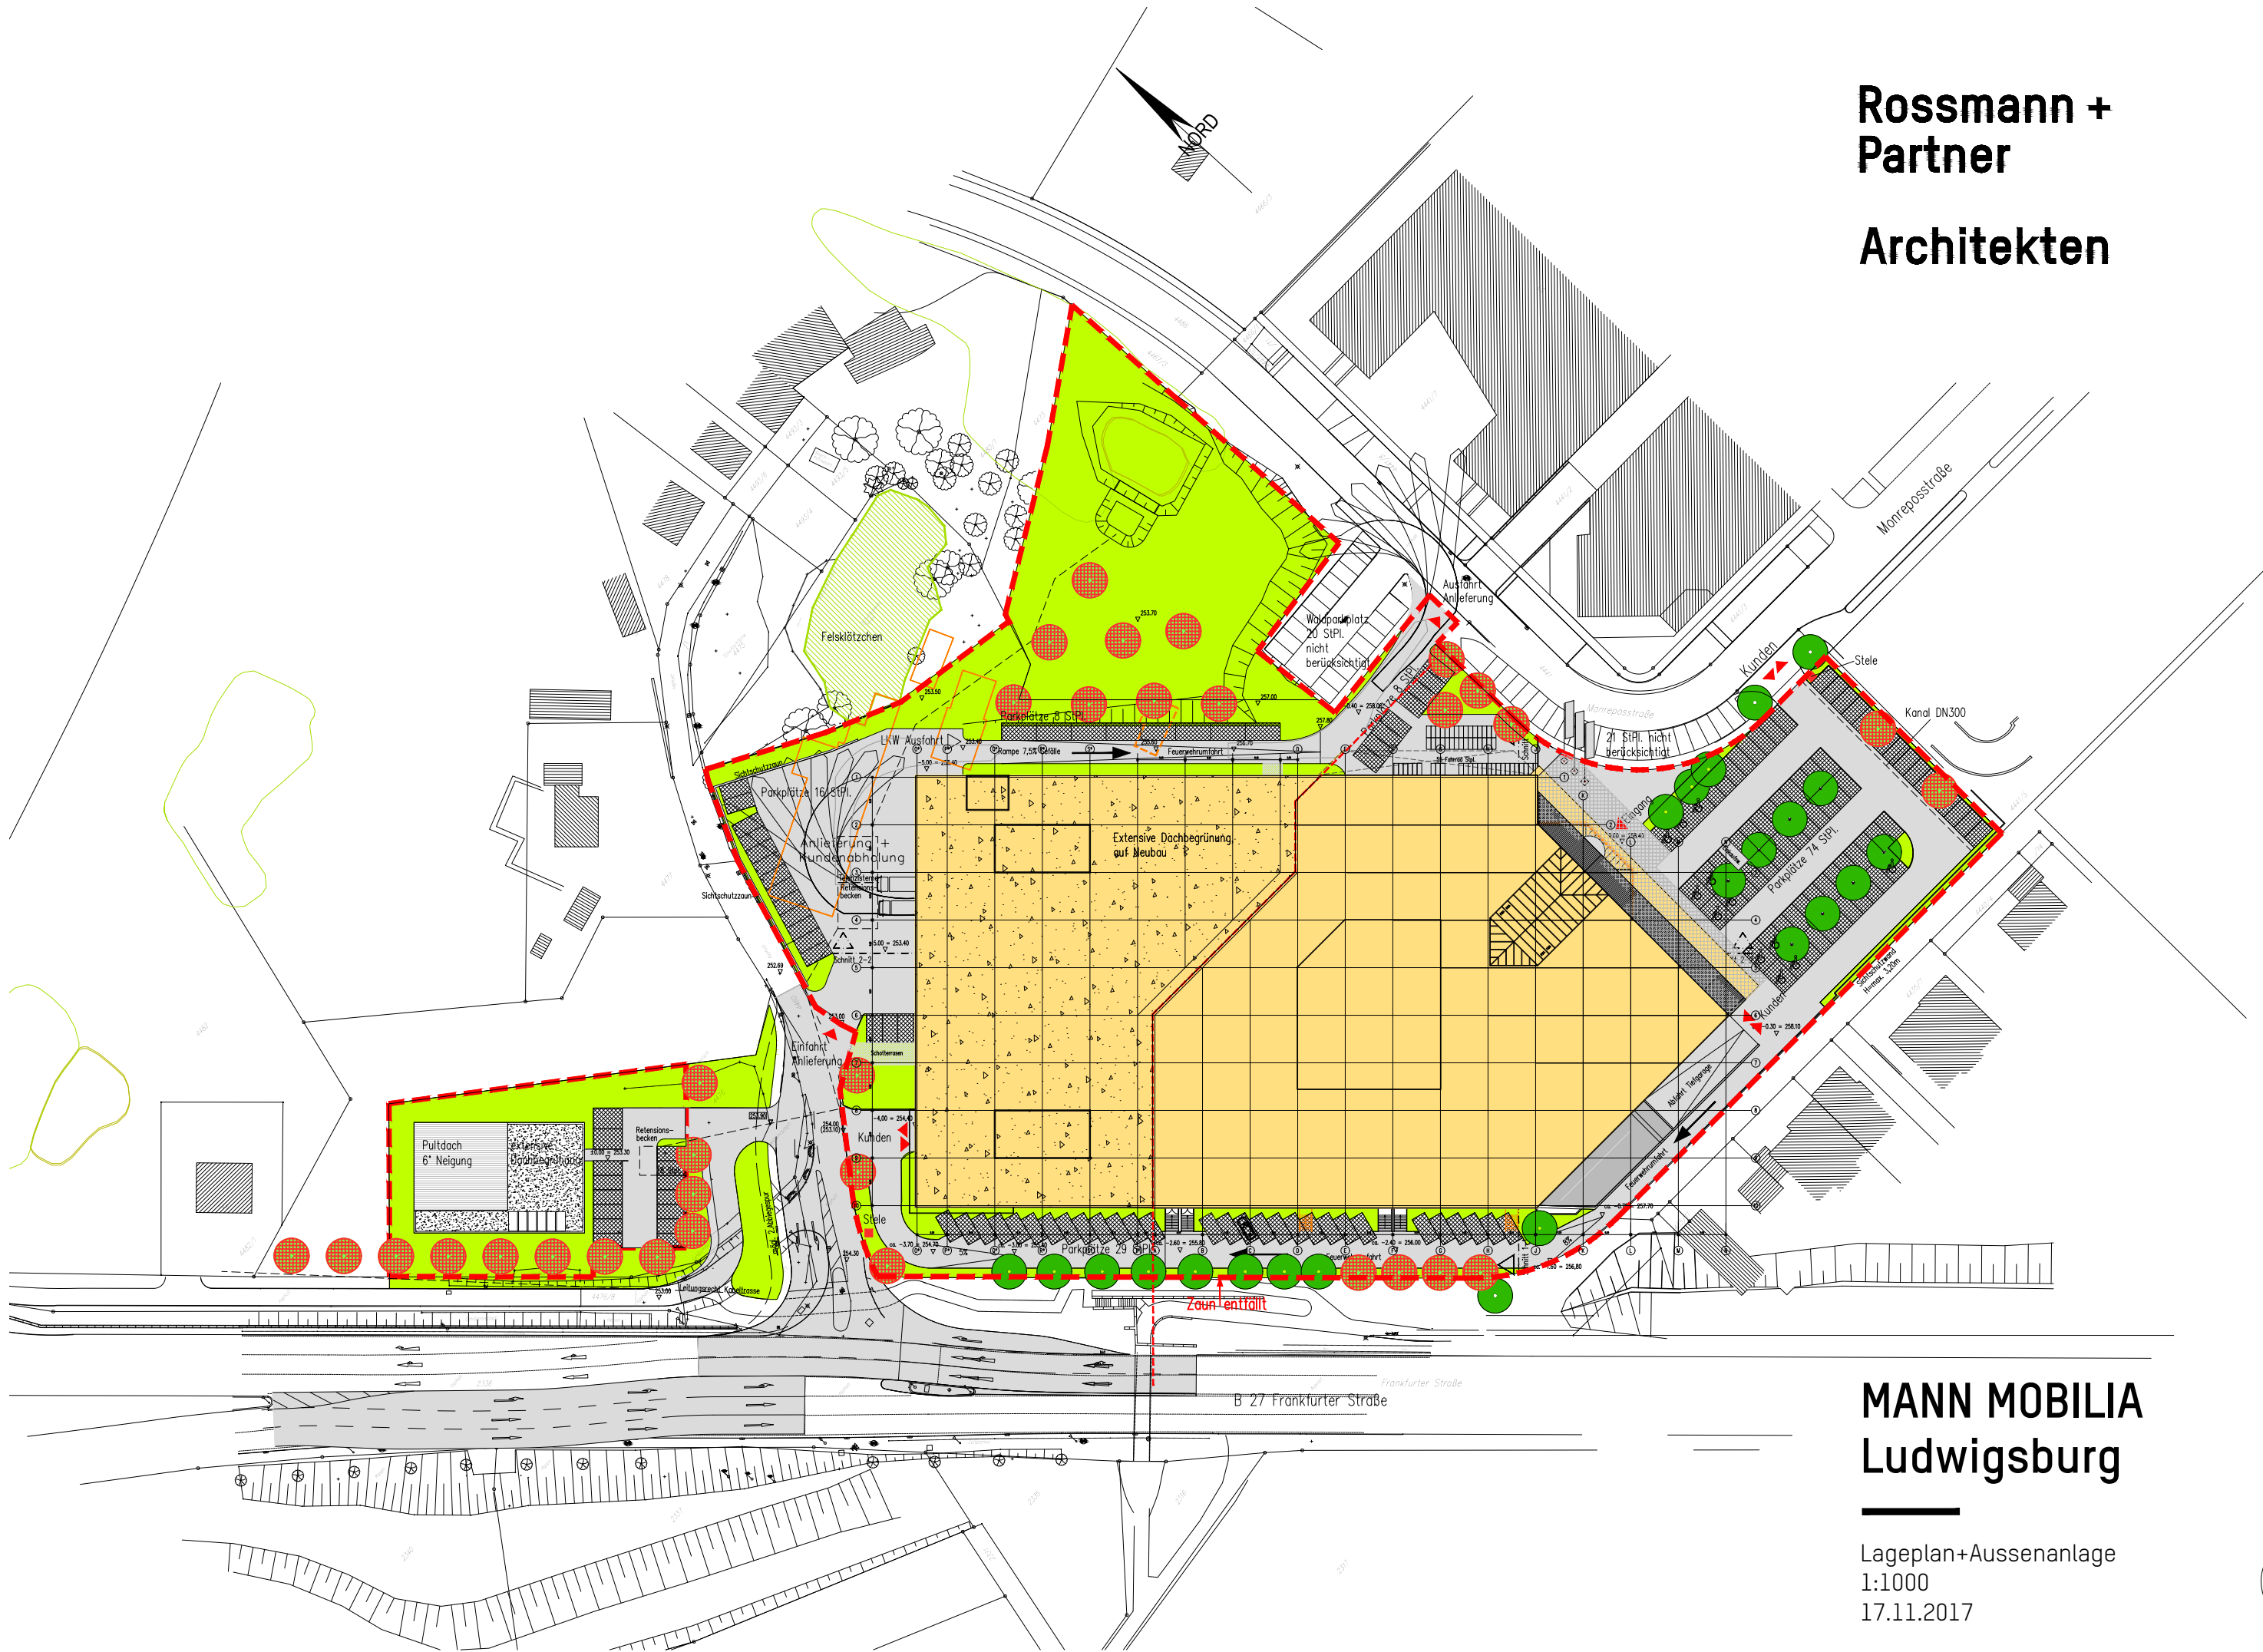

MANN MOBILIA
Ludwigsburg


Lageplan+Aussenanlage
1:1000
17.11.2017

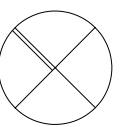

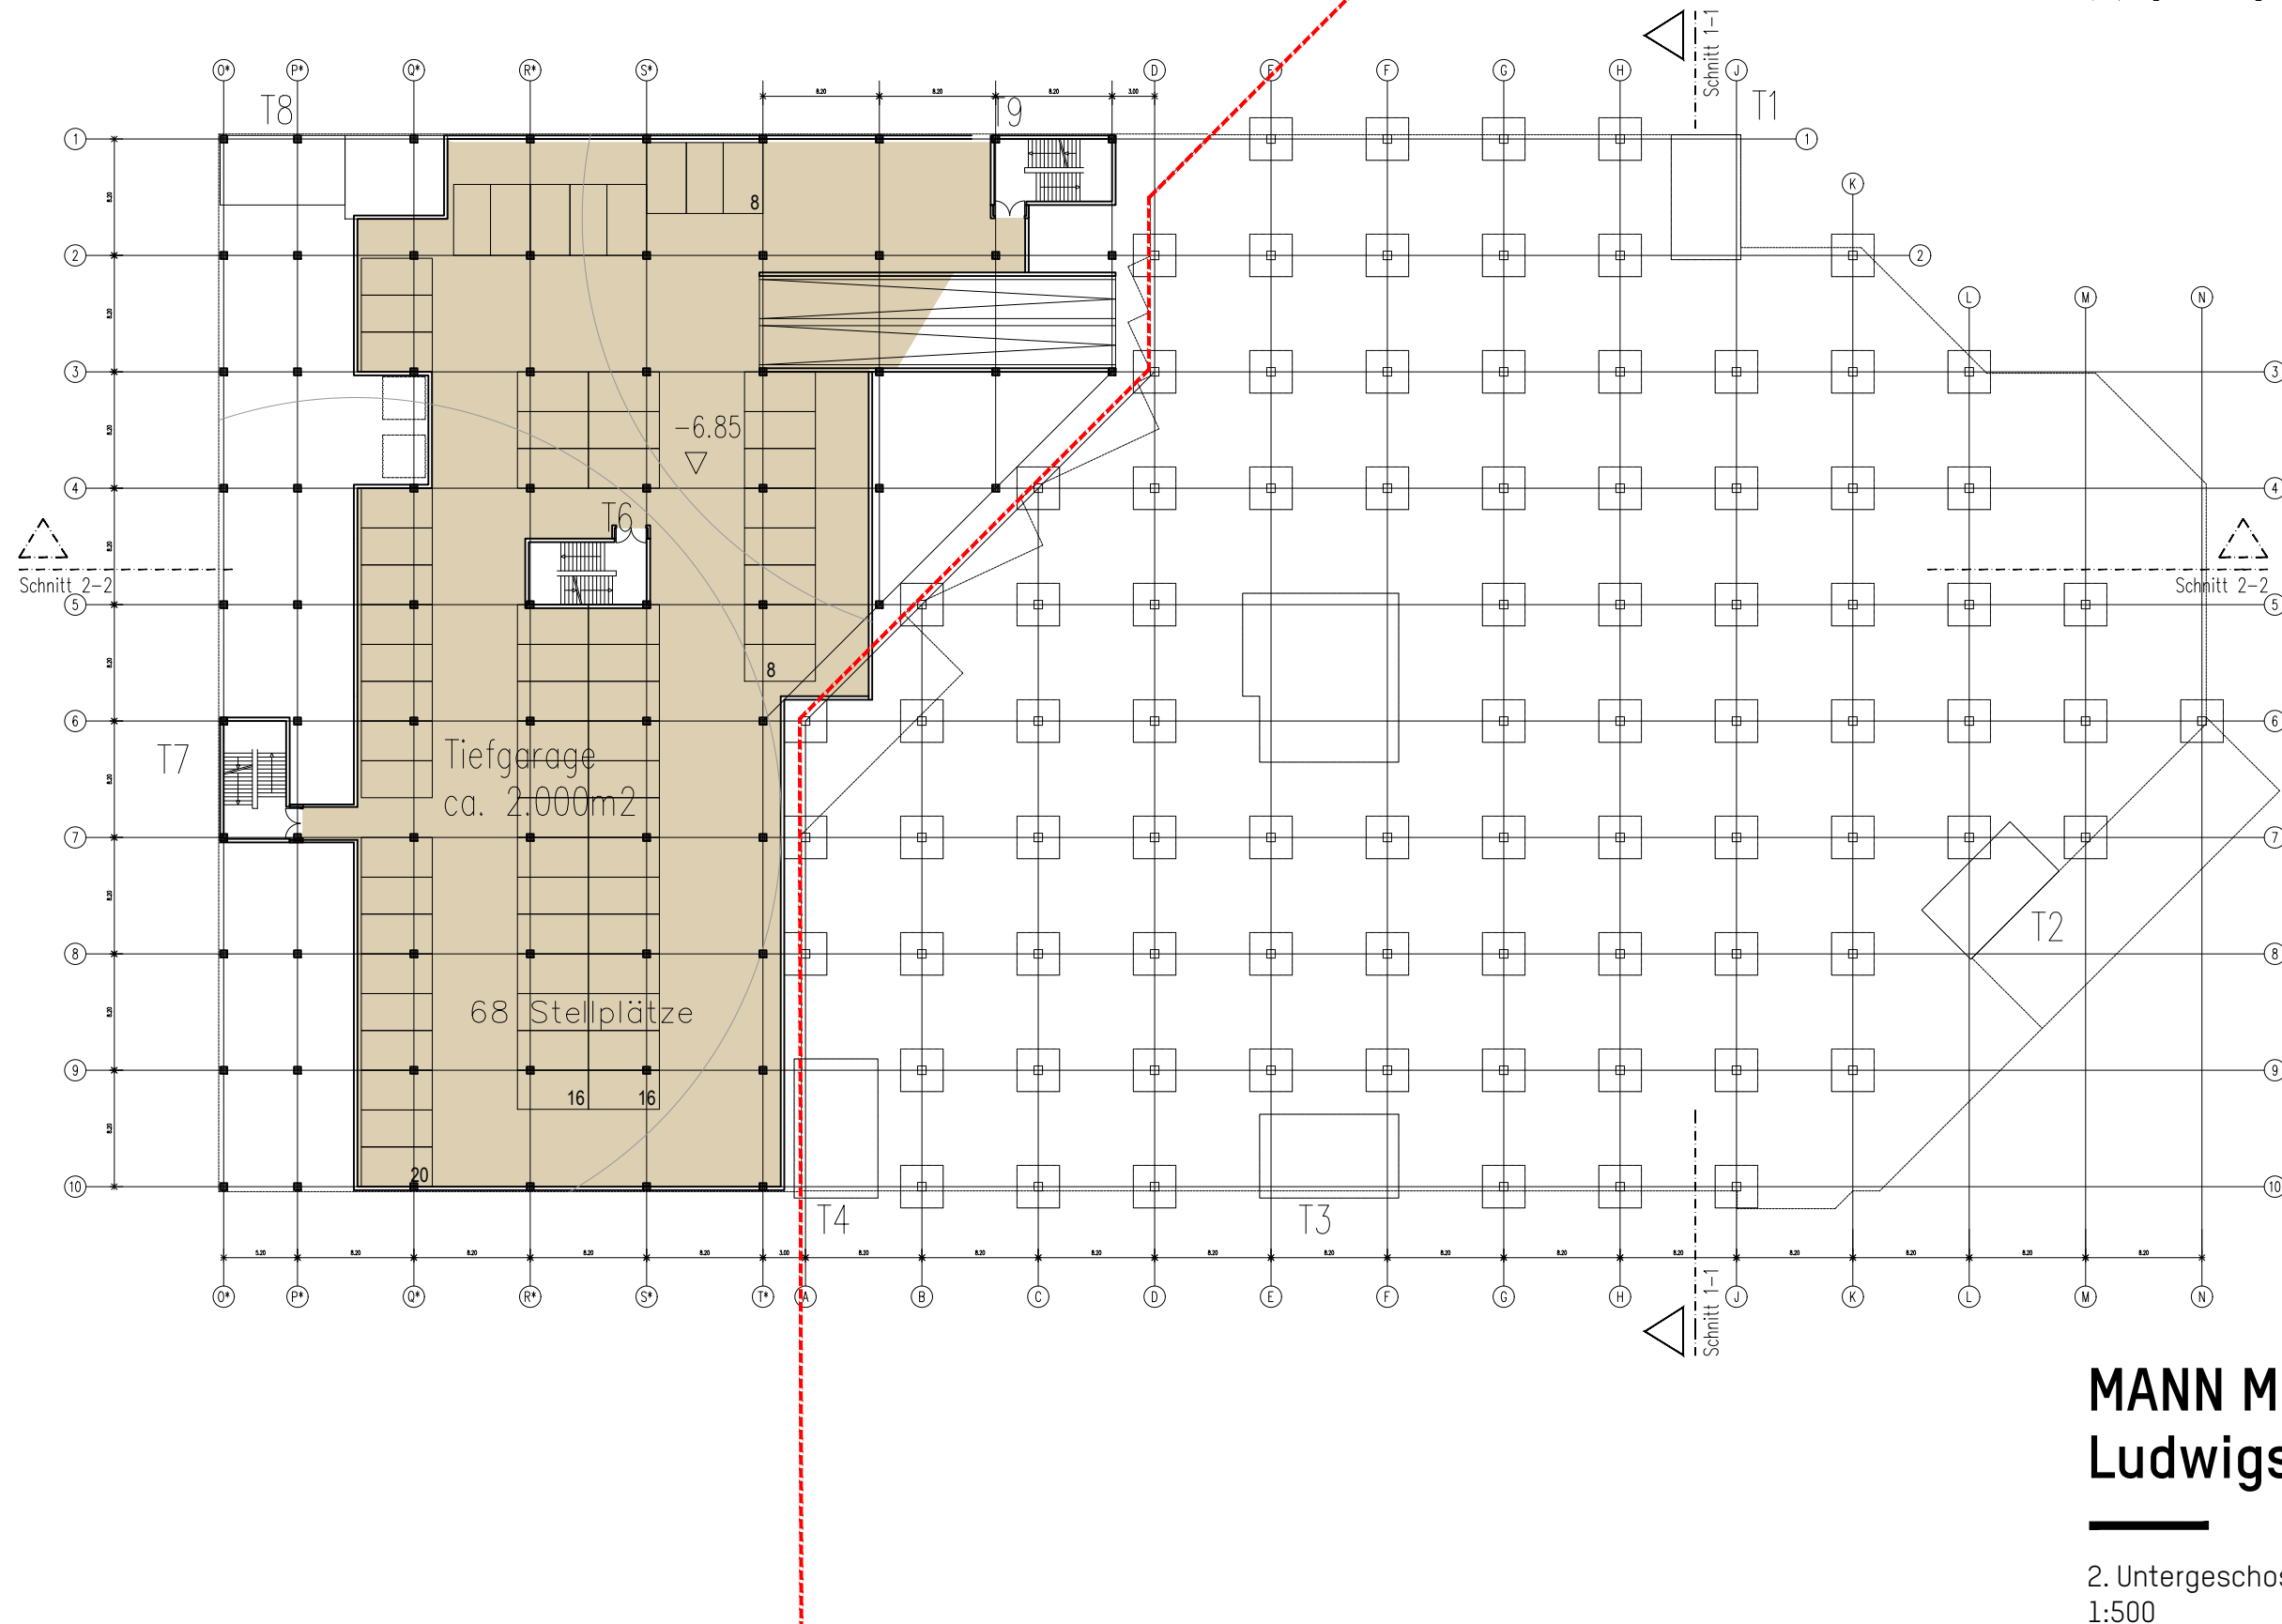

MANN MOBILIA
Ludwigsburg


2. Untergeschoss
1:500
17.11.2017

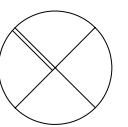

Rossmann + Partner





Architekten

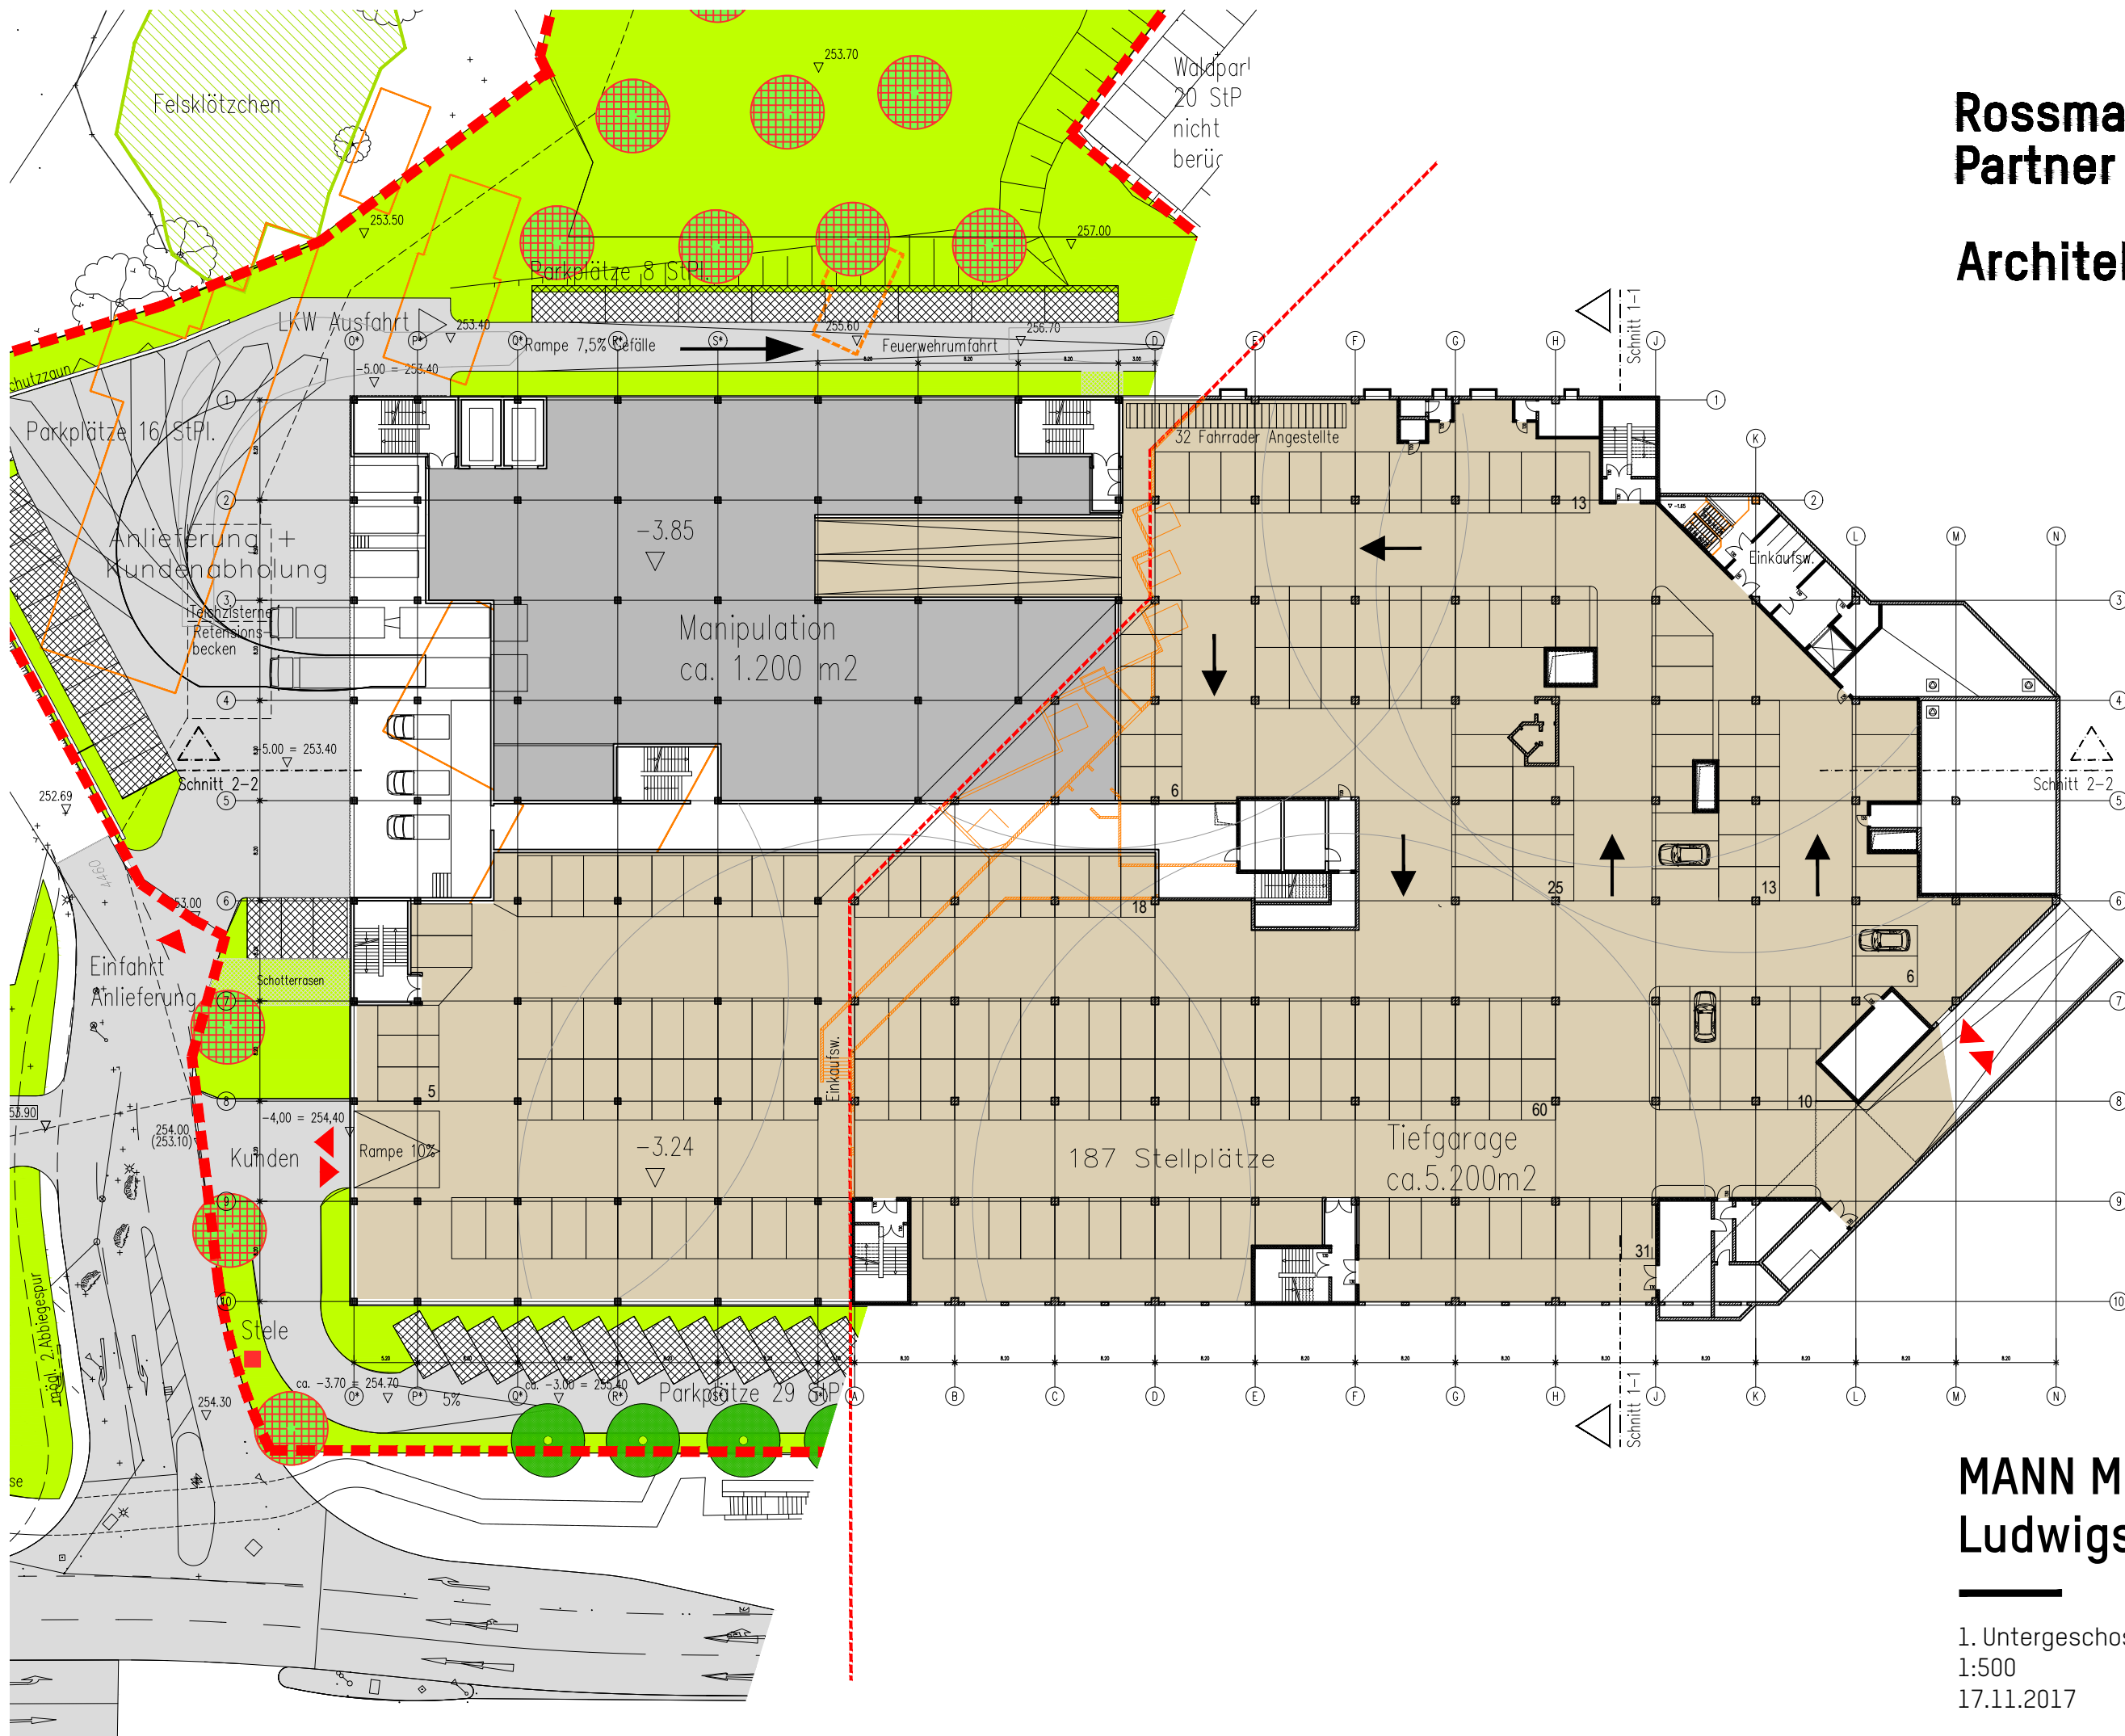

MANN MOBILIA
Ludwigsburg

1. Untergeschoss
1:500
17.11.2017

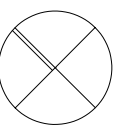

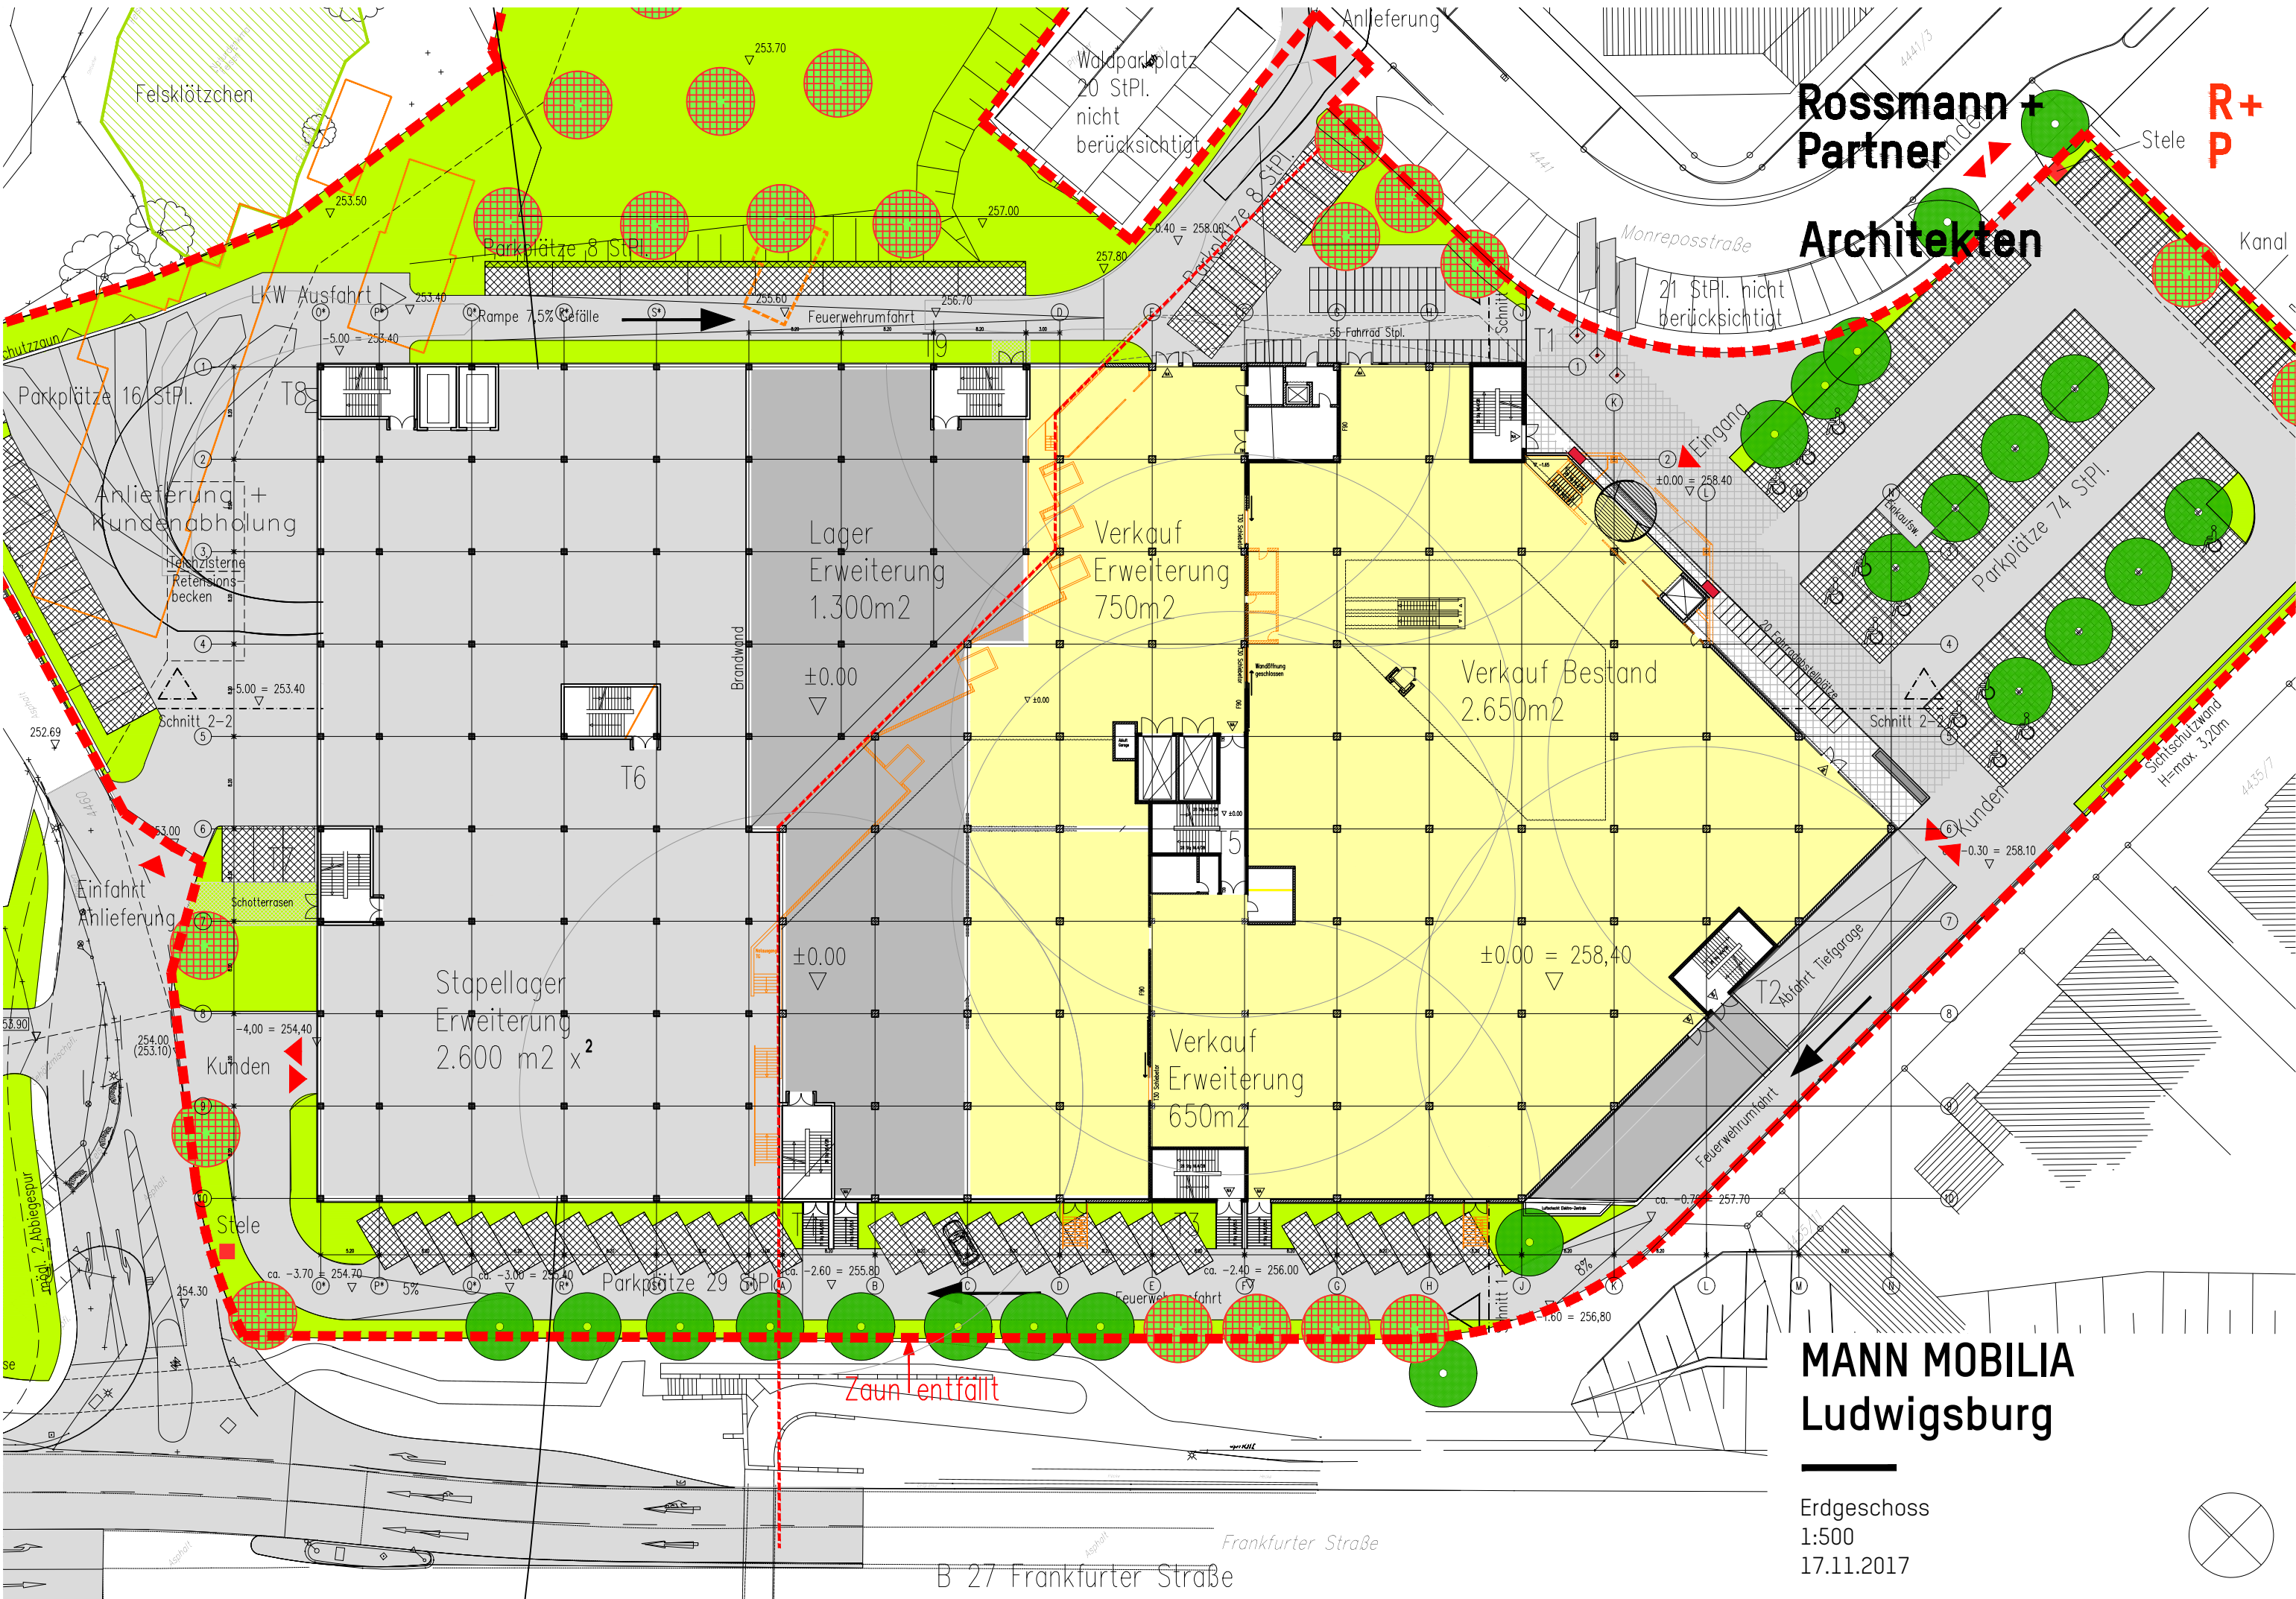


Rossmann + Partner
R+P


Architekten

MANN MOBILIA
Ludwigsburg

Erdgeschoss
1:500
17.11.2017

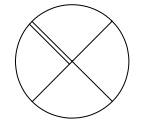



B 27 Frankfurter Straße

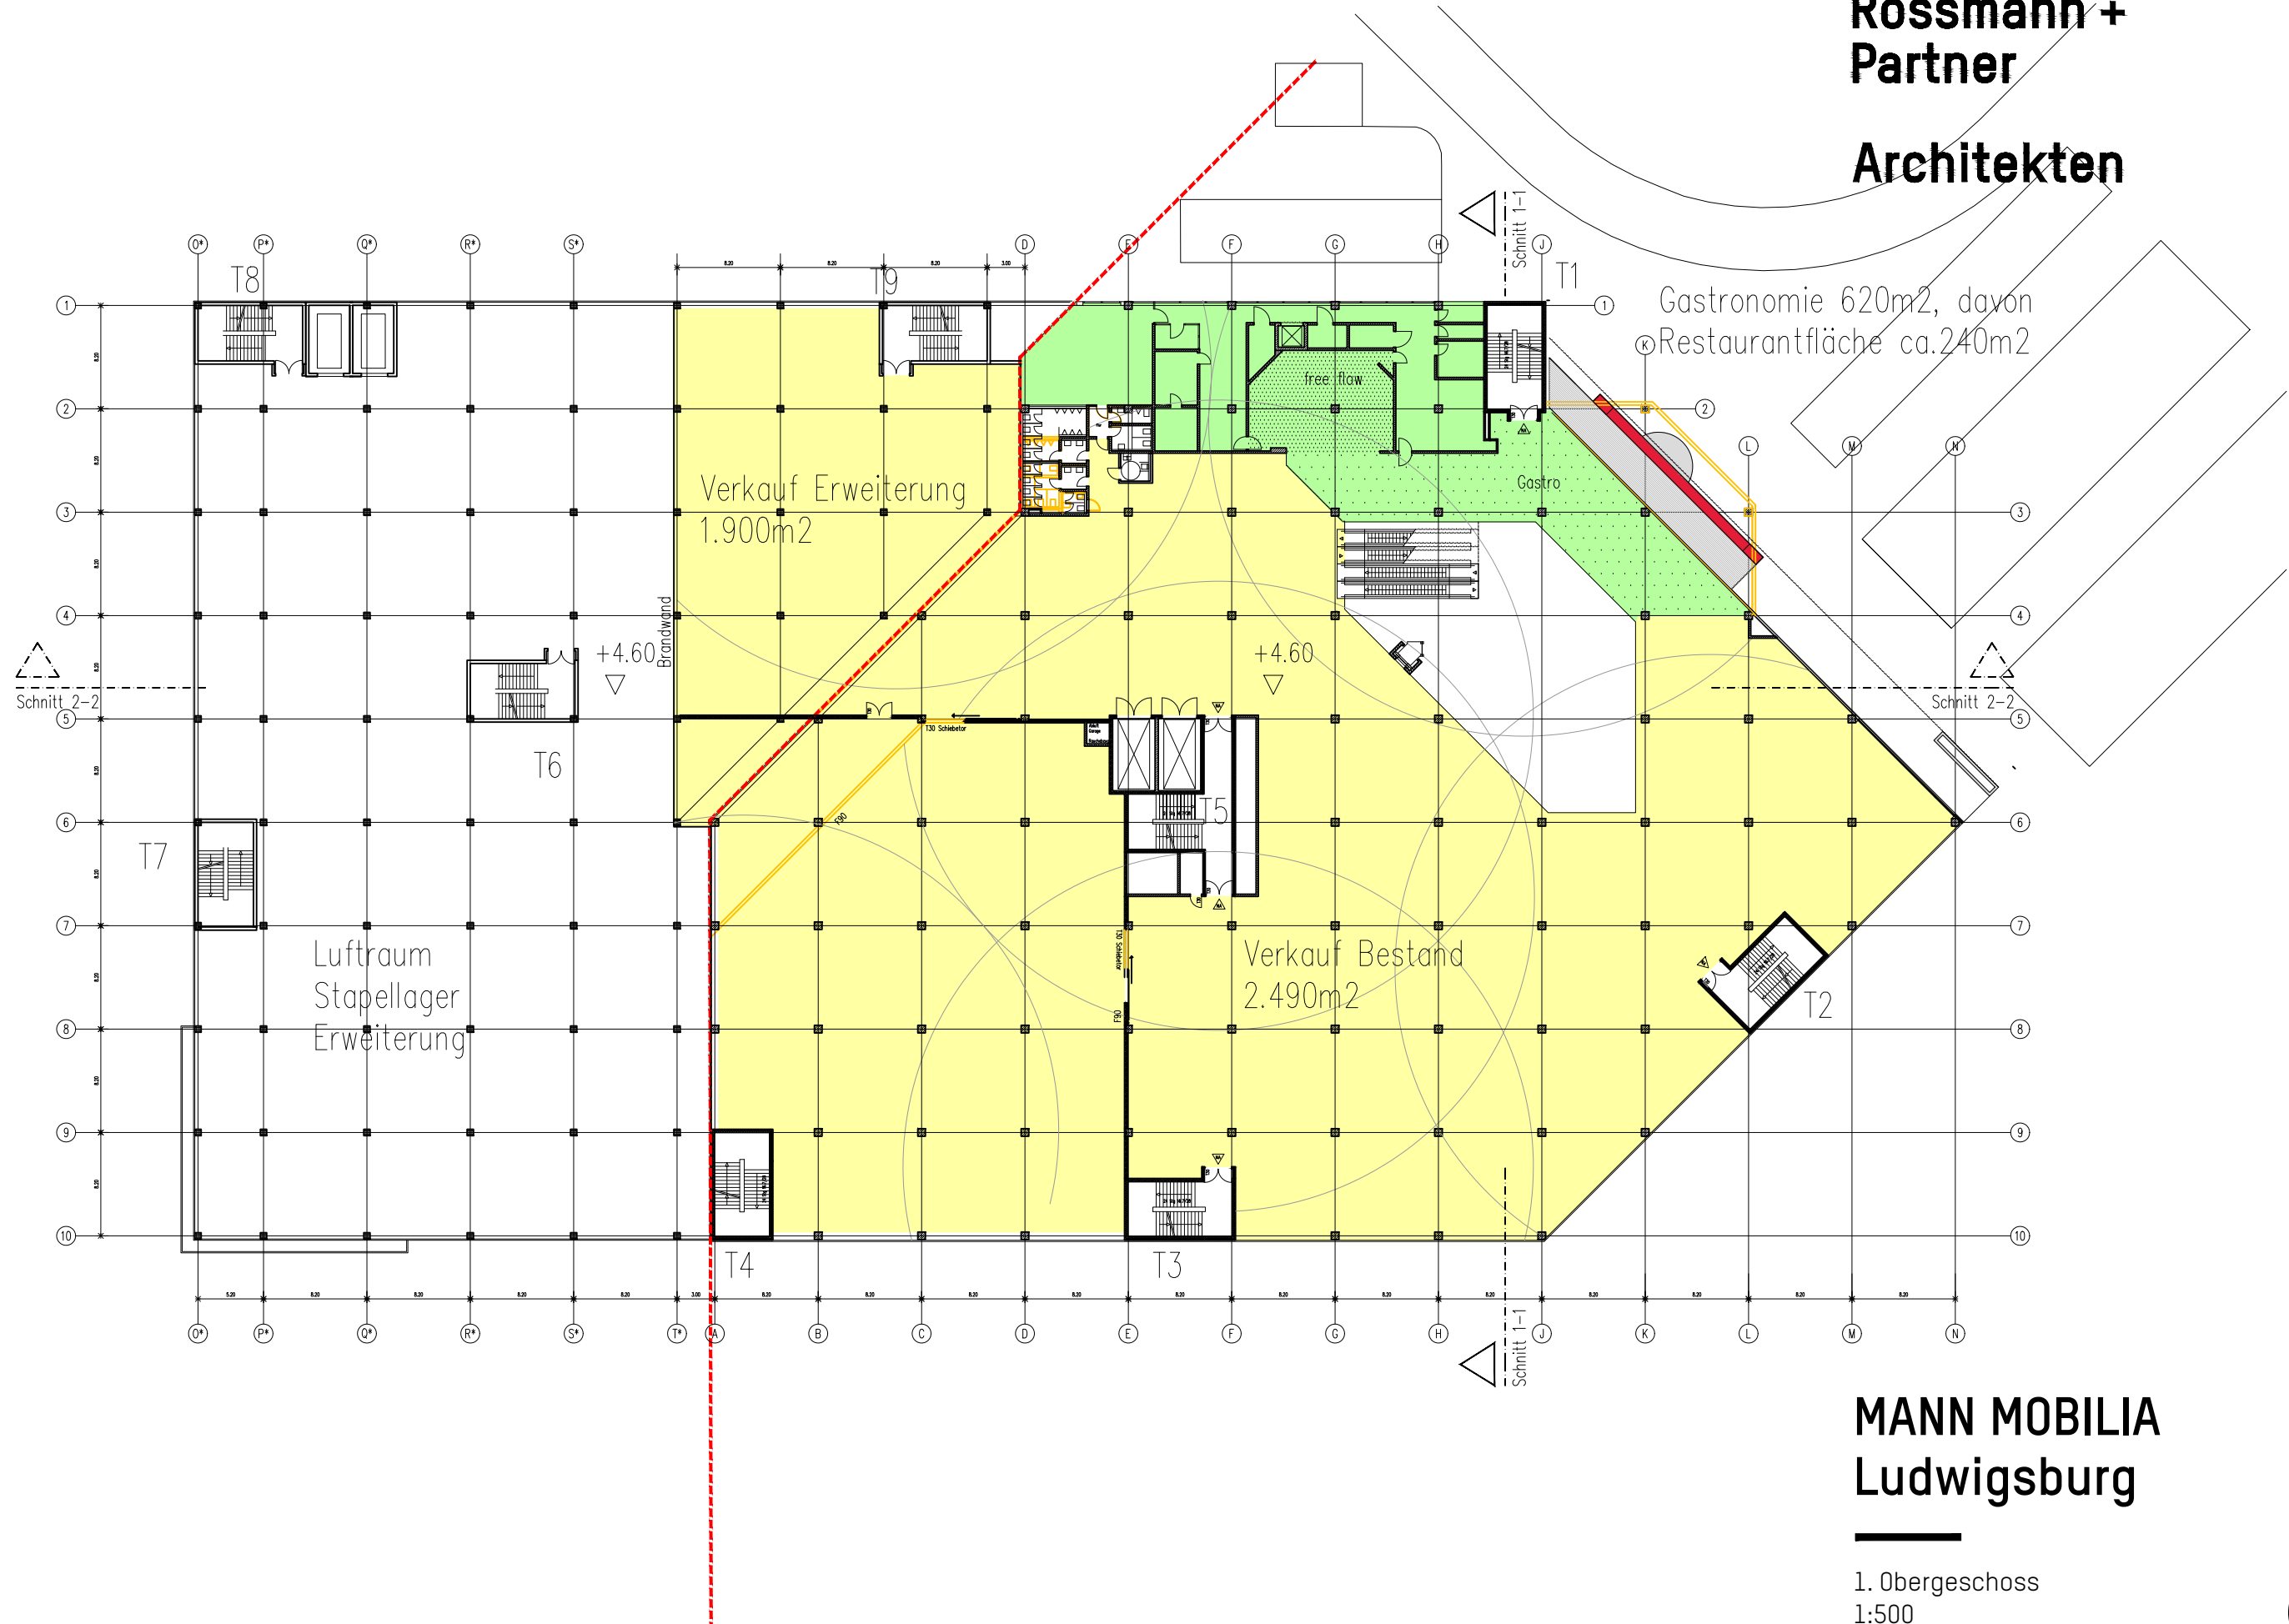

MANN MOBILIA
Ludwigsburg


1. Obergeschoss
1:500
17.11.2017

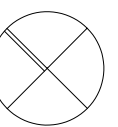


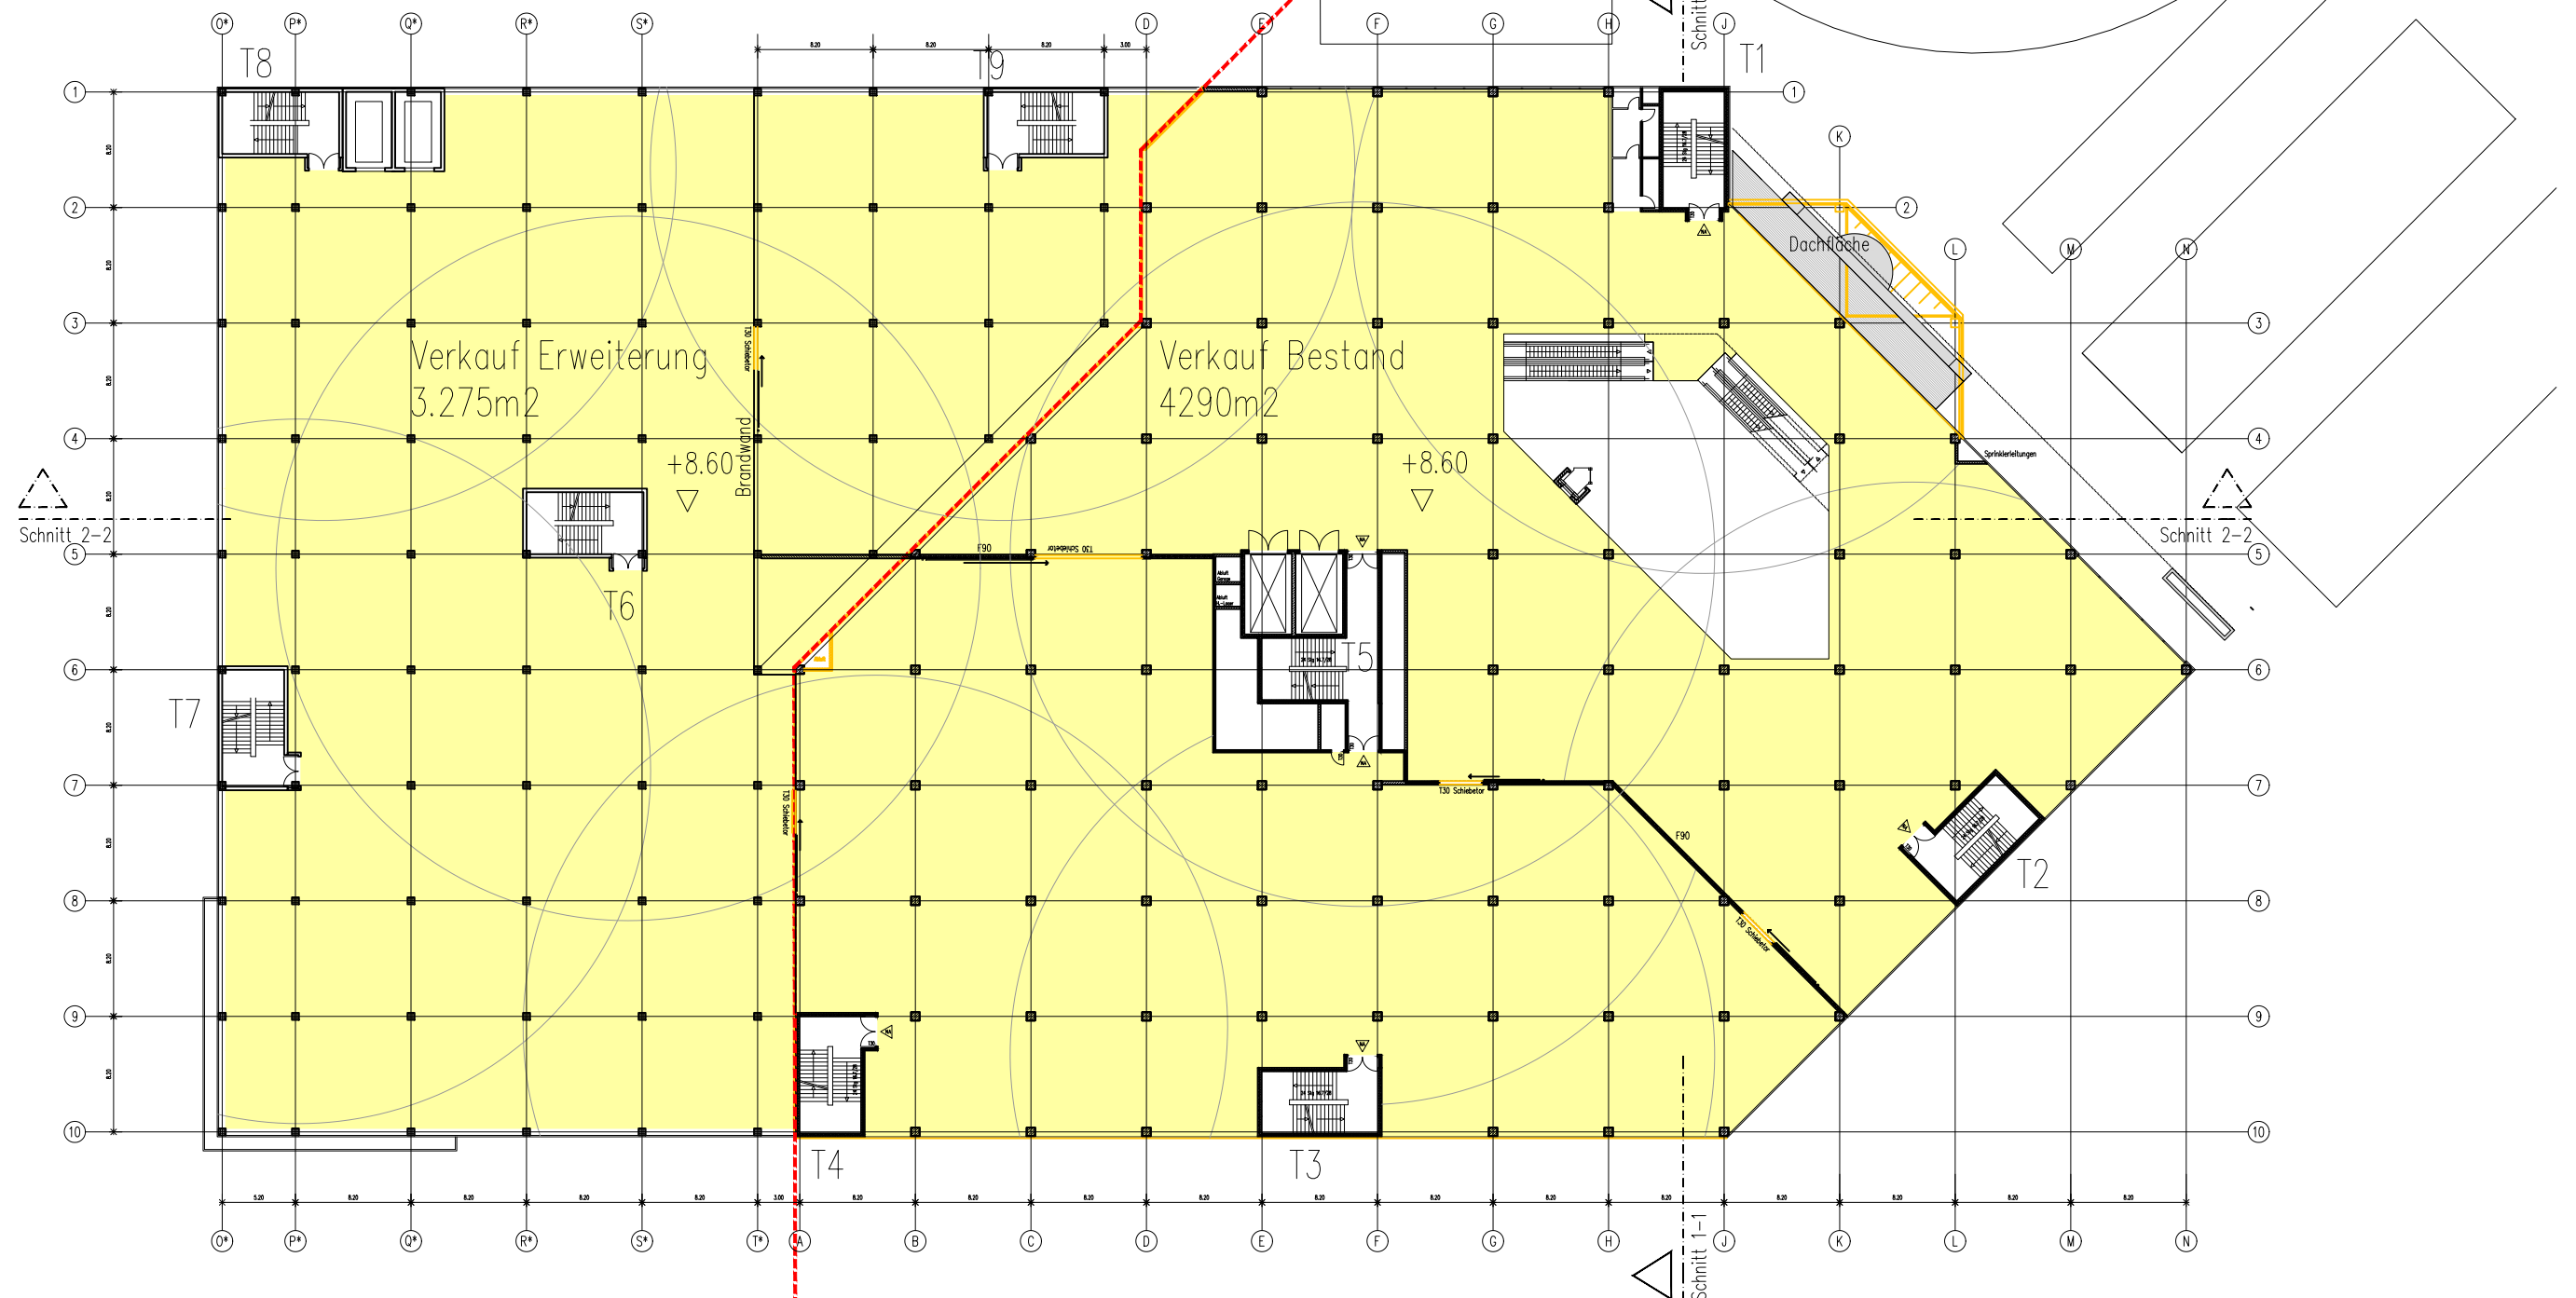

MANN MOBILIA
Ludwigsburg


2. Obergeschoss
1:500
17.11.2017

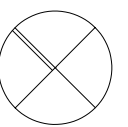


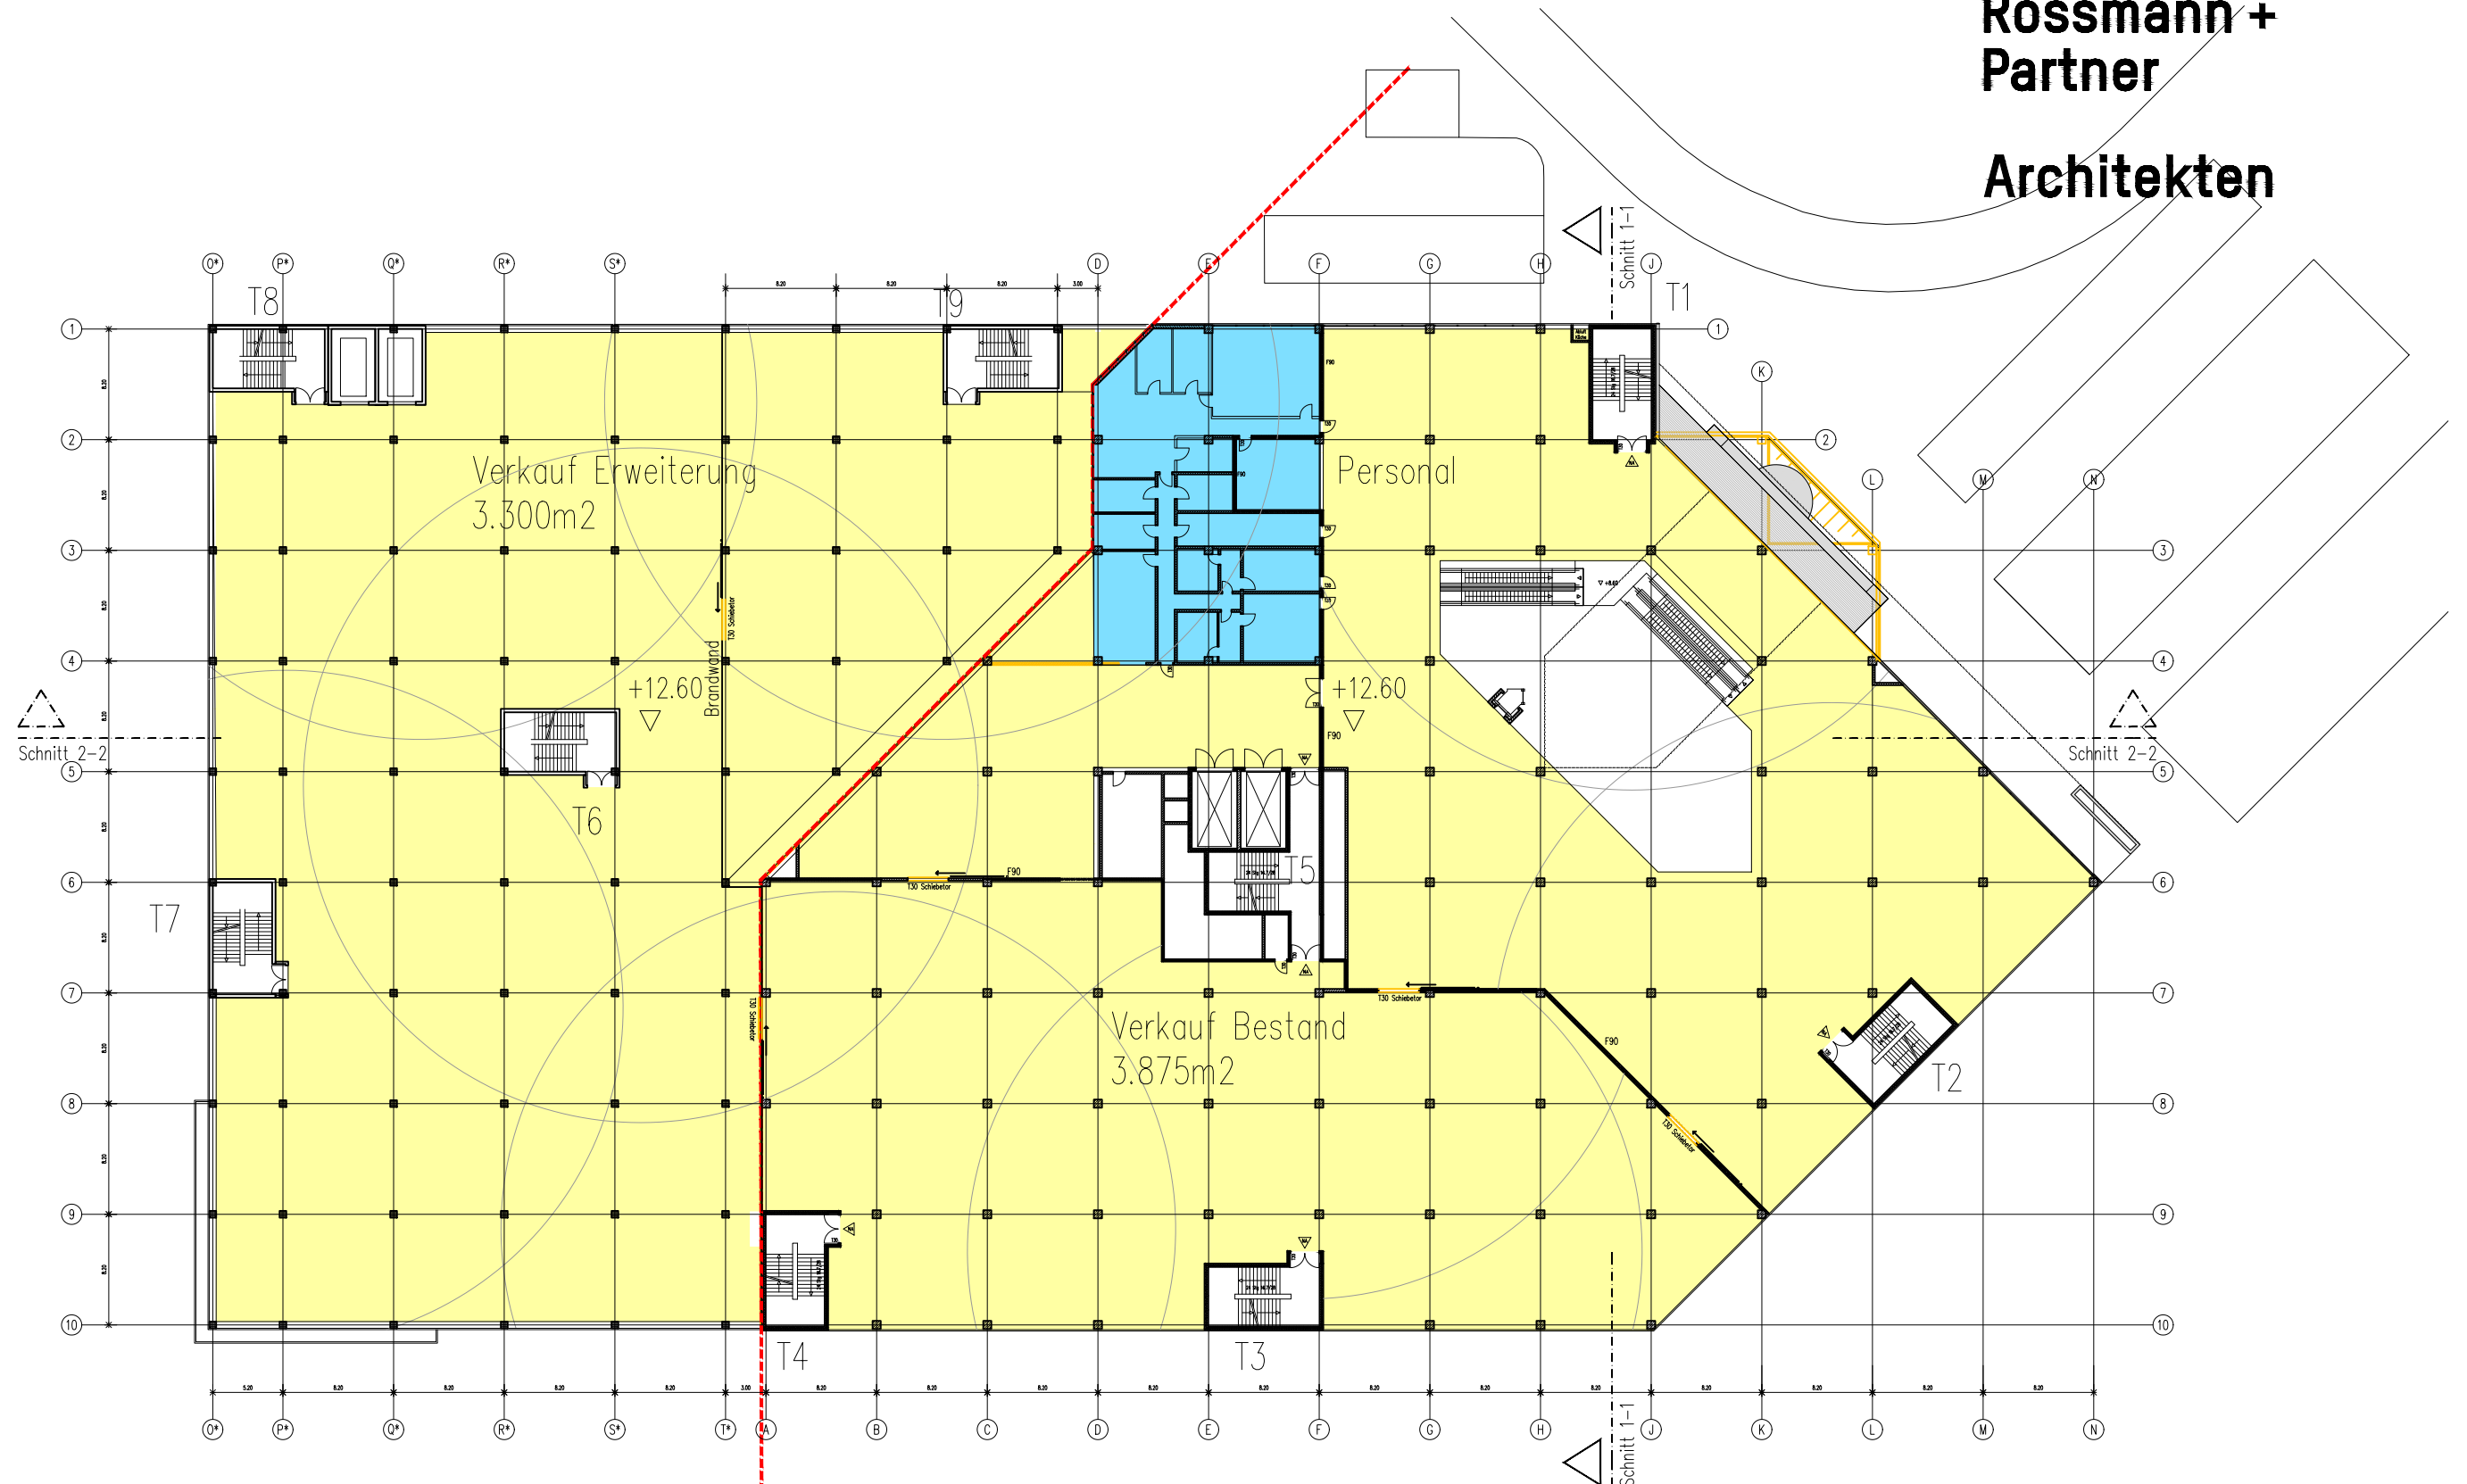

MANN MOBILIA
Ludwigsburg

3. Obergeschoss
1:500
17.11.2017

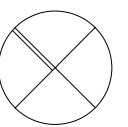

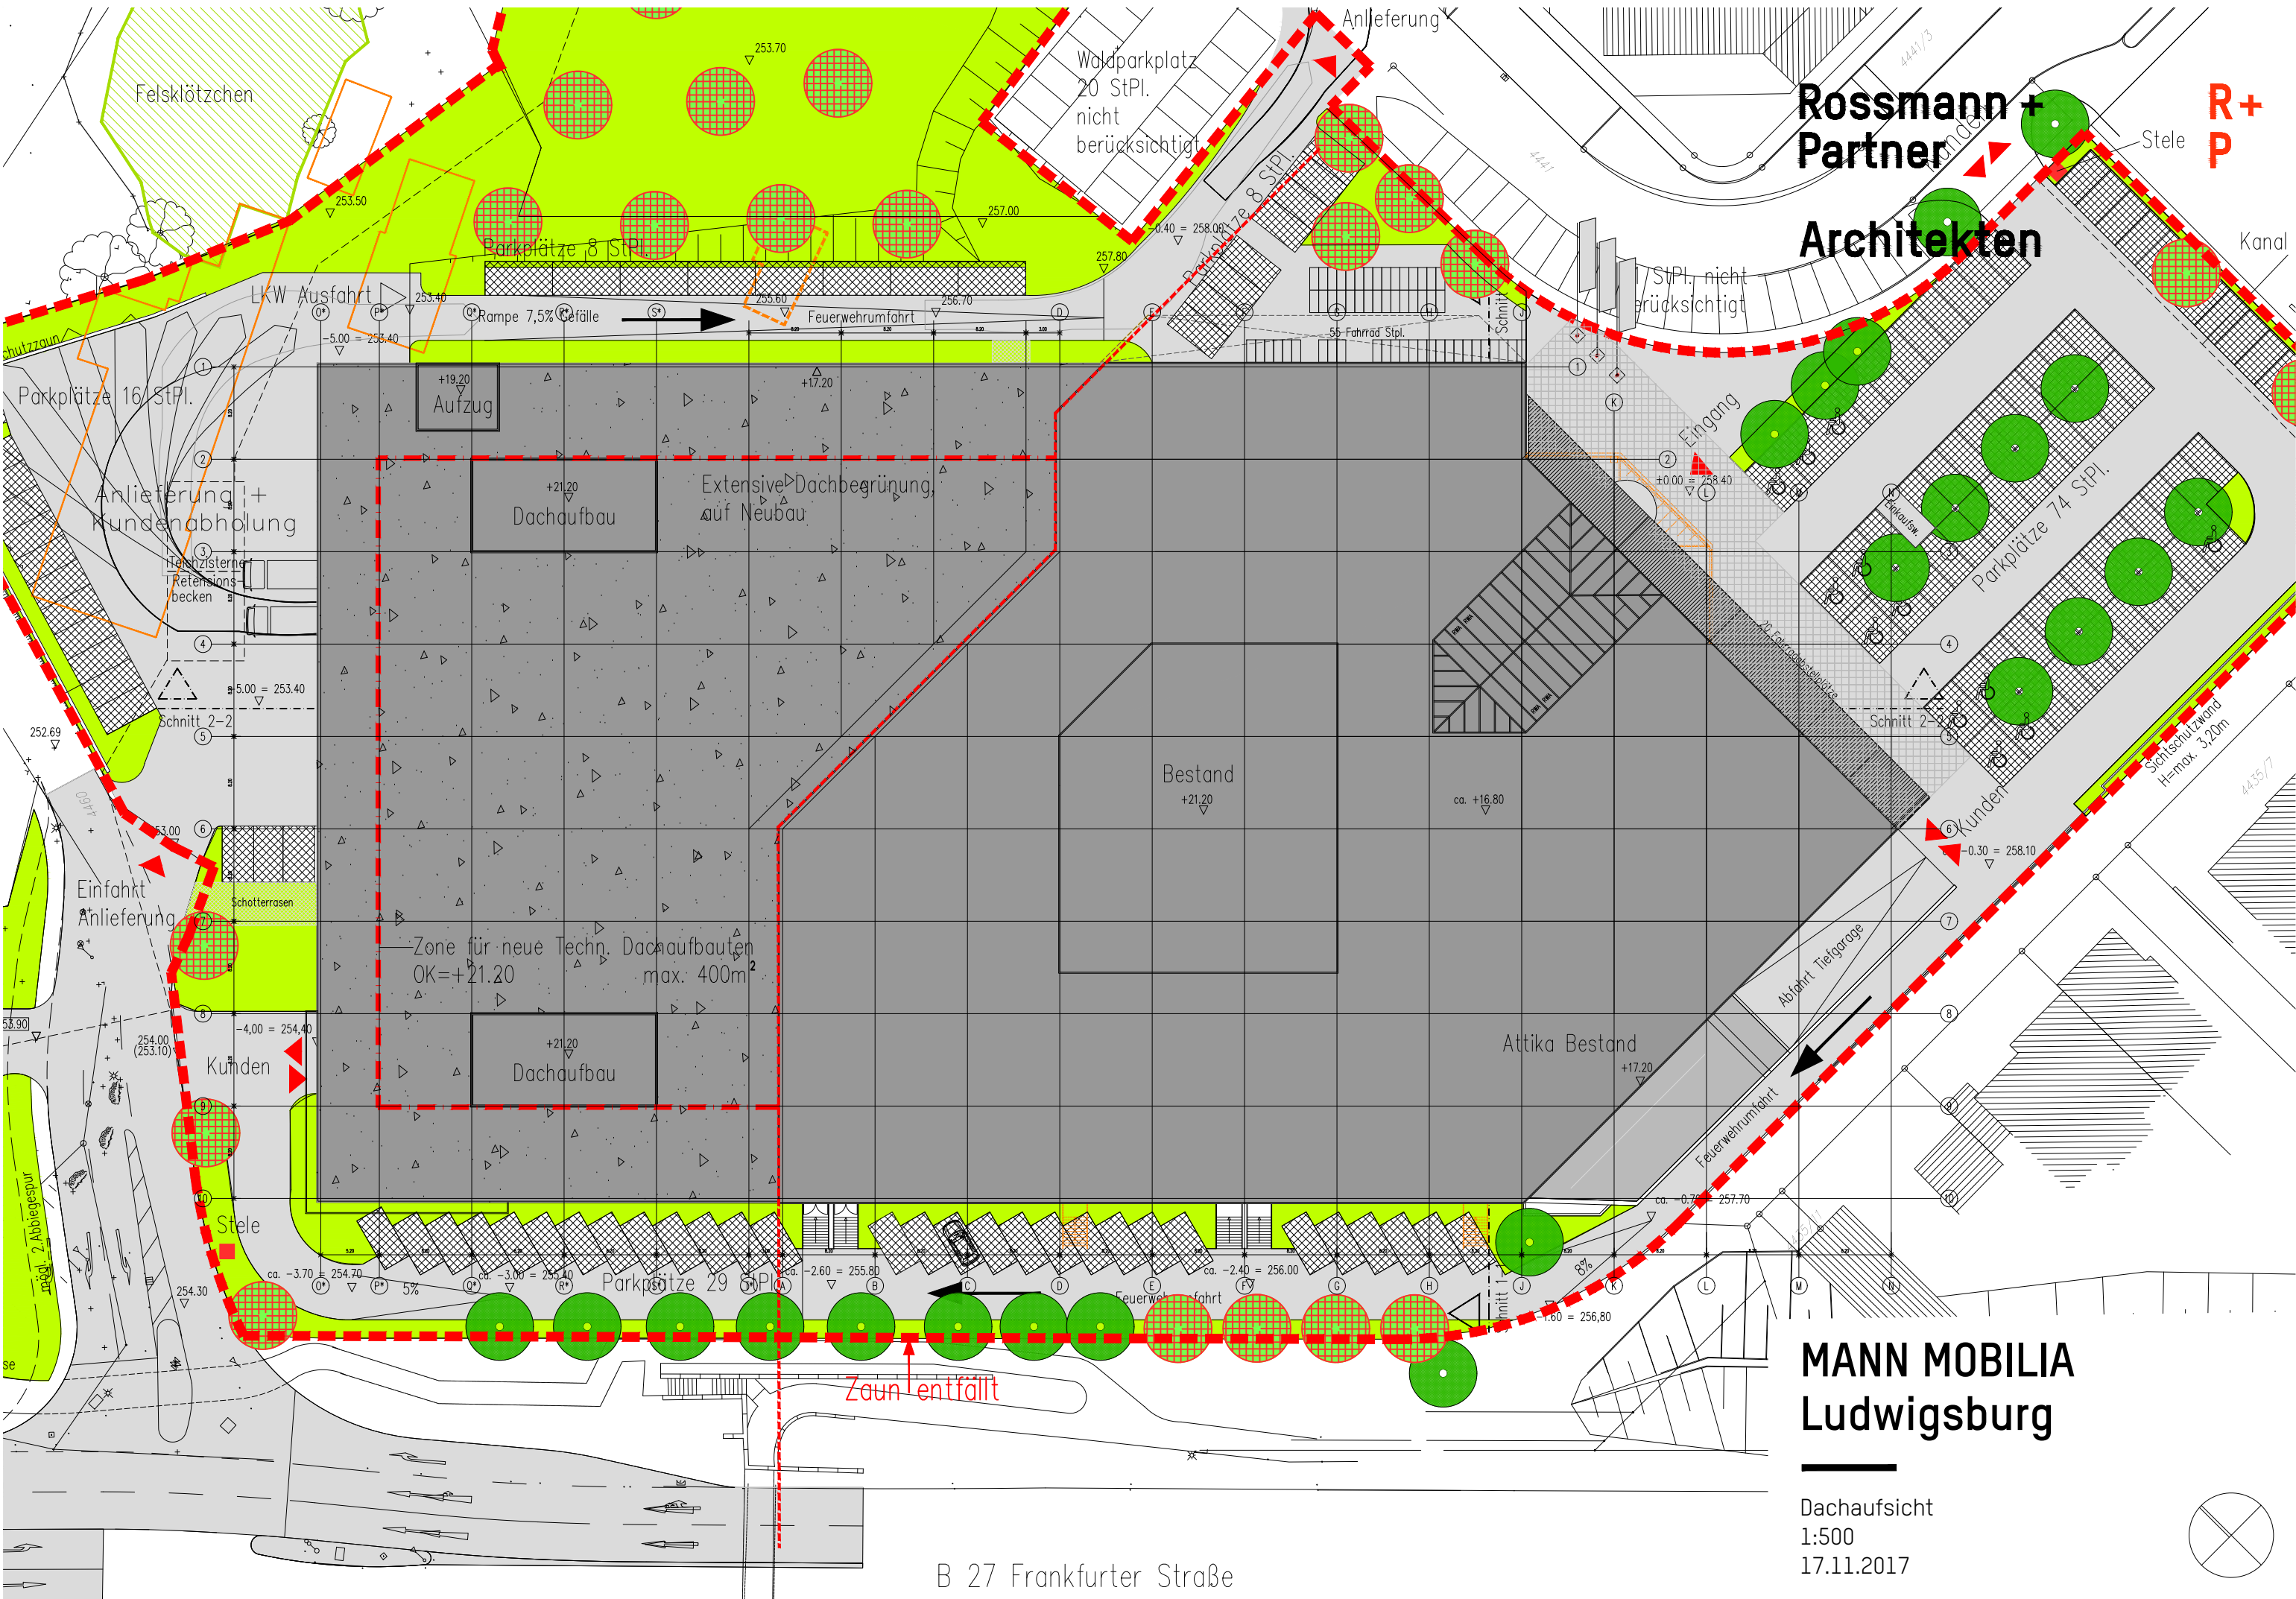


Rossmann + Partner
R+P




Architekten

MANN MOBILIA
Ludwigsburg

Dachaufsicht
1:500
17.11.2017

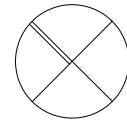


B 27 Frankfurter Straße

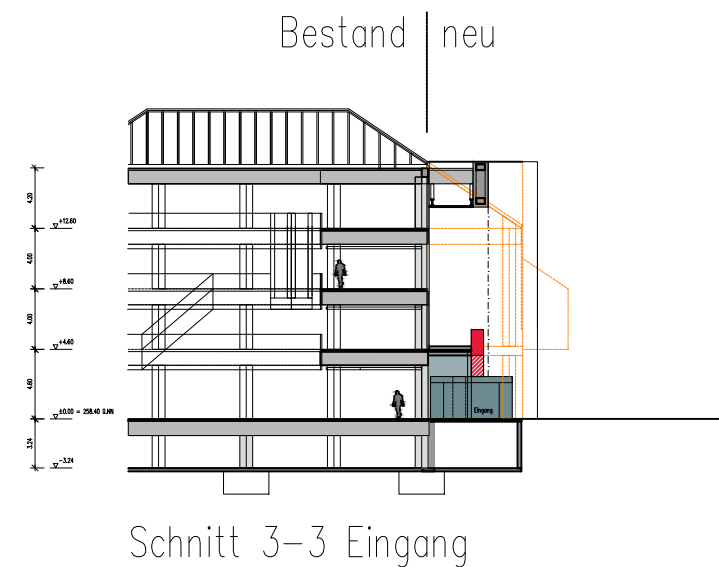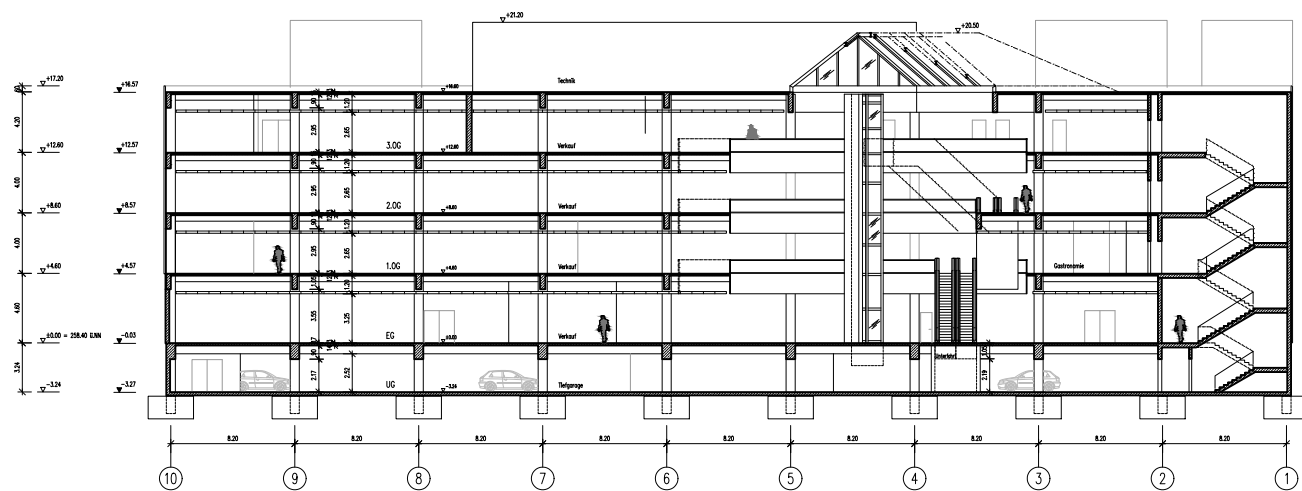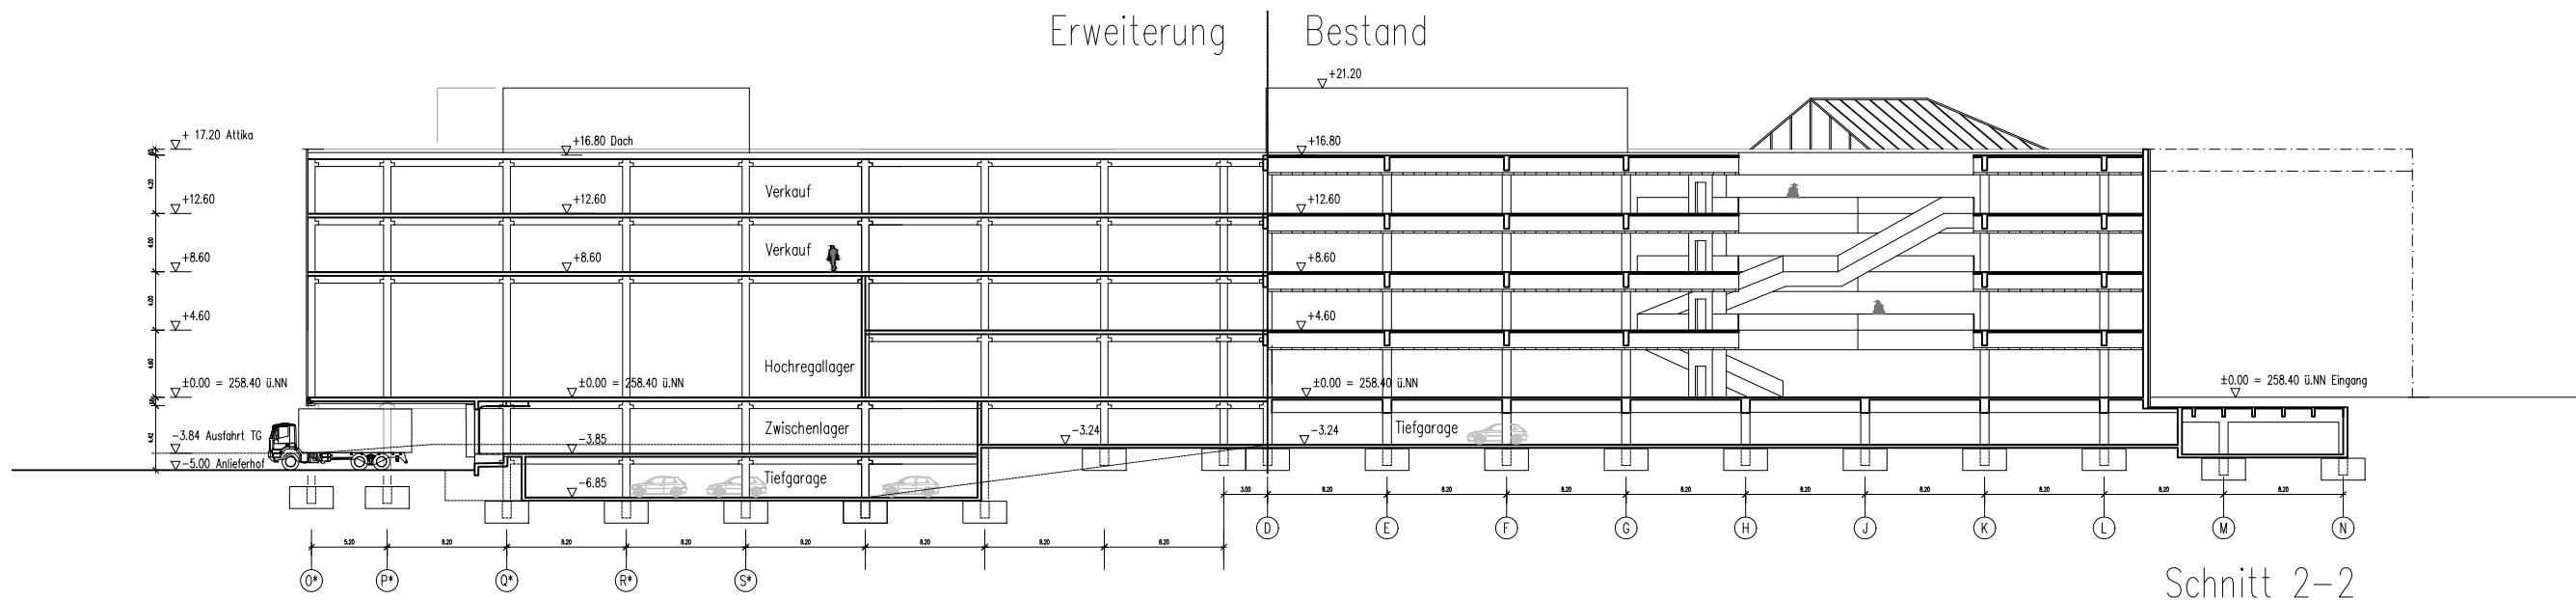

MANN MOBILIA
Ludwigsburg


Schnitte
1:500
17.11.2017

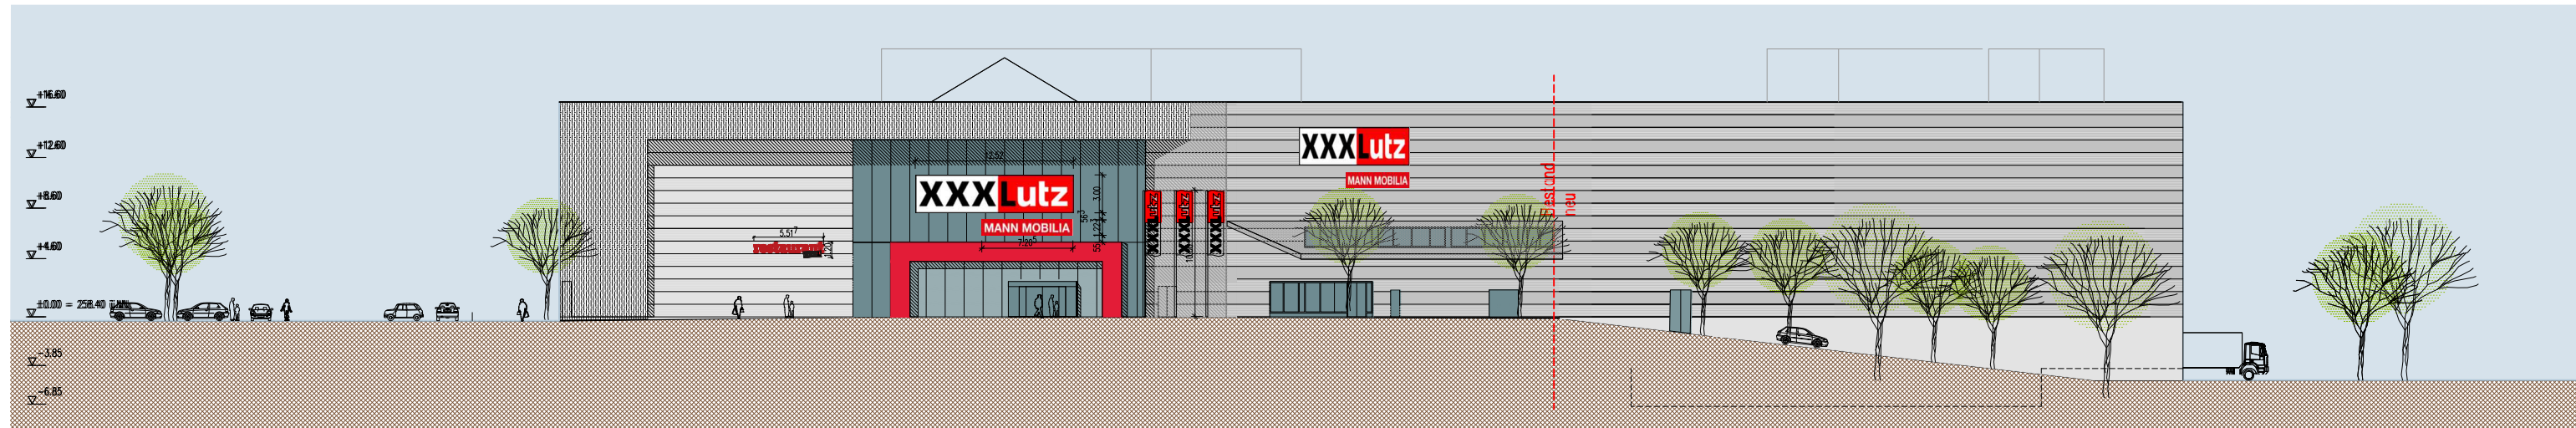

Ansicht Ost

nicht verzerrt

verzerrt

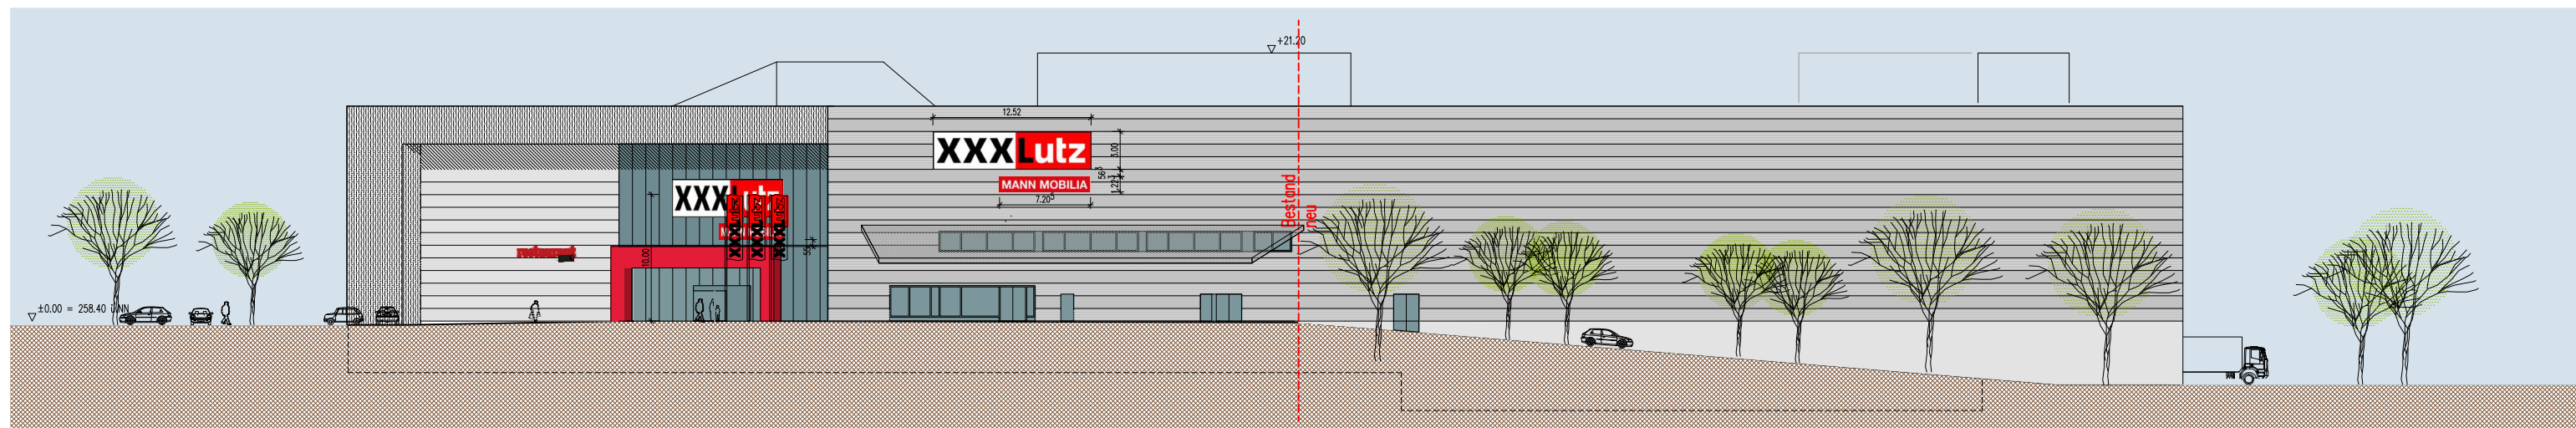


Ansicht Nord-Ost

verzerrt

nicht verzerrt

MANN MOBILIA Ludwigsburg


Ansichten Ost, Nord-Ost
1:500
17.11.2017

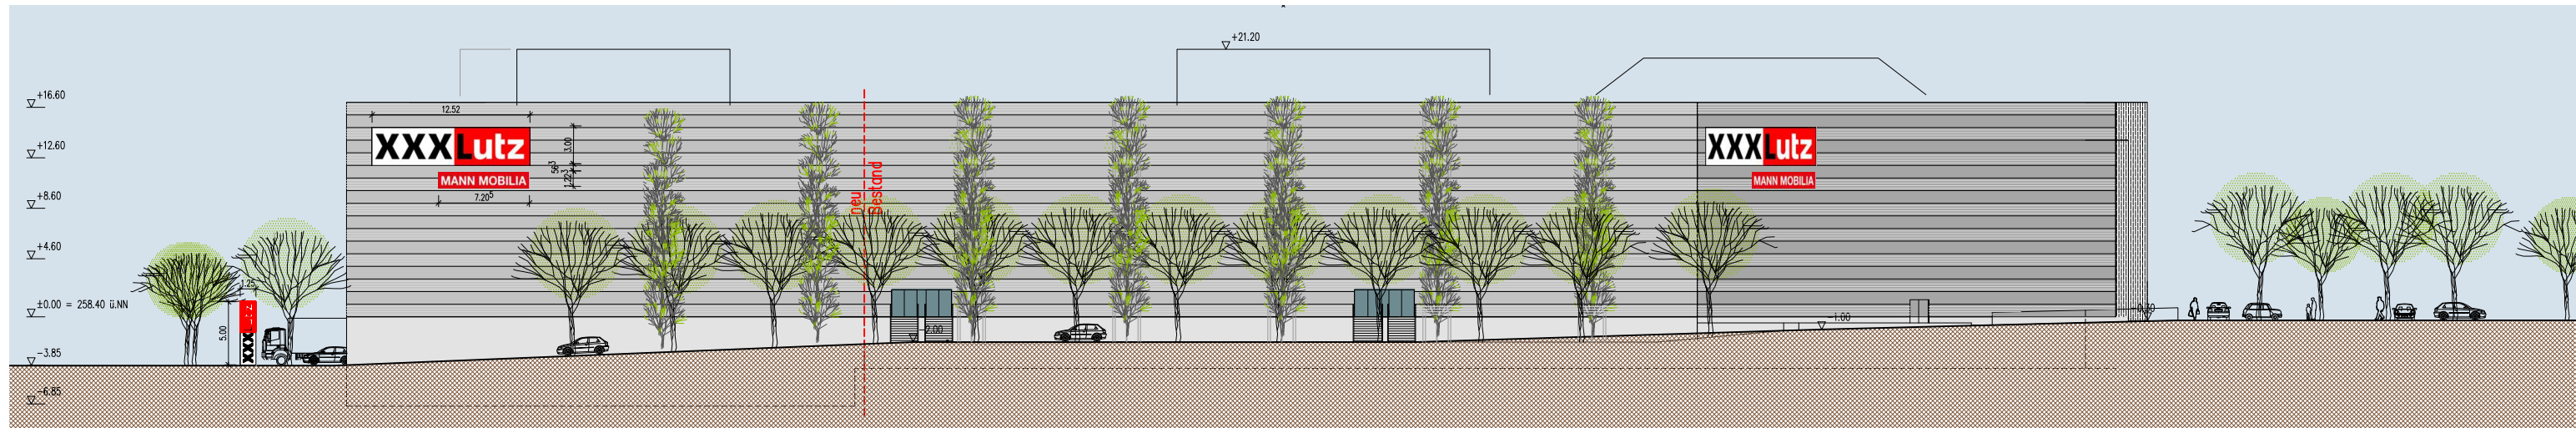

nicht verzerrt

verzerrt


Ansicht Süd-West (B27)

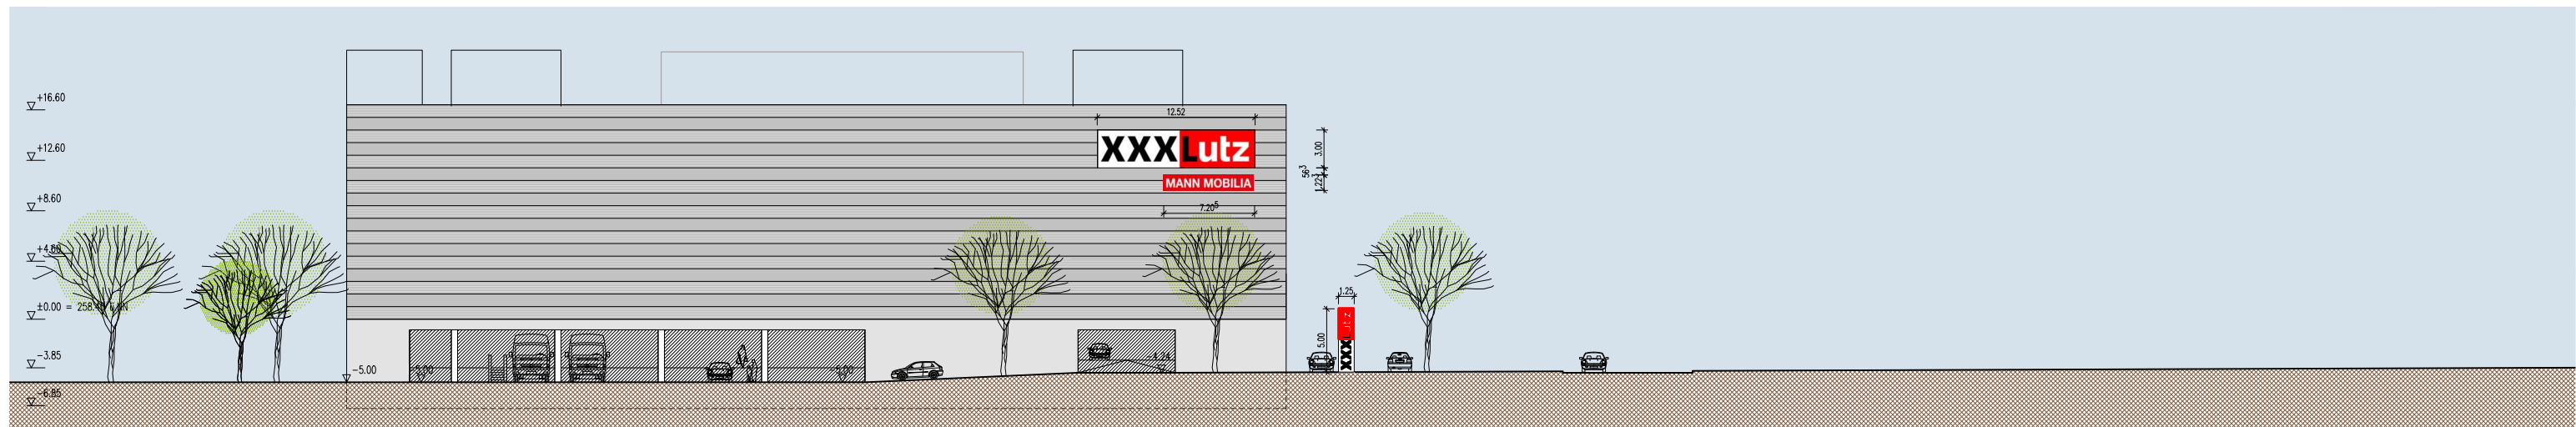

Ansicht Nord-West

MANN MOBILIA
Ludwigsburg

Ansichten Süd-West, Nord-West
1:500
17.11.2017

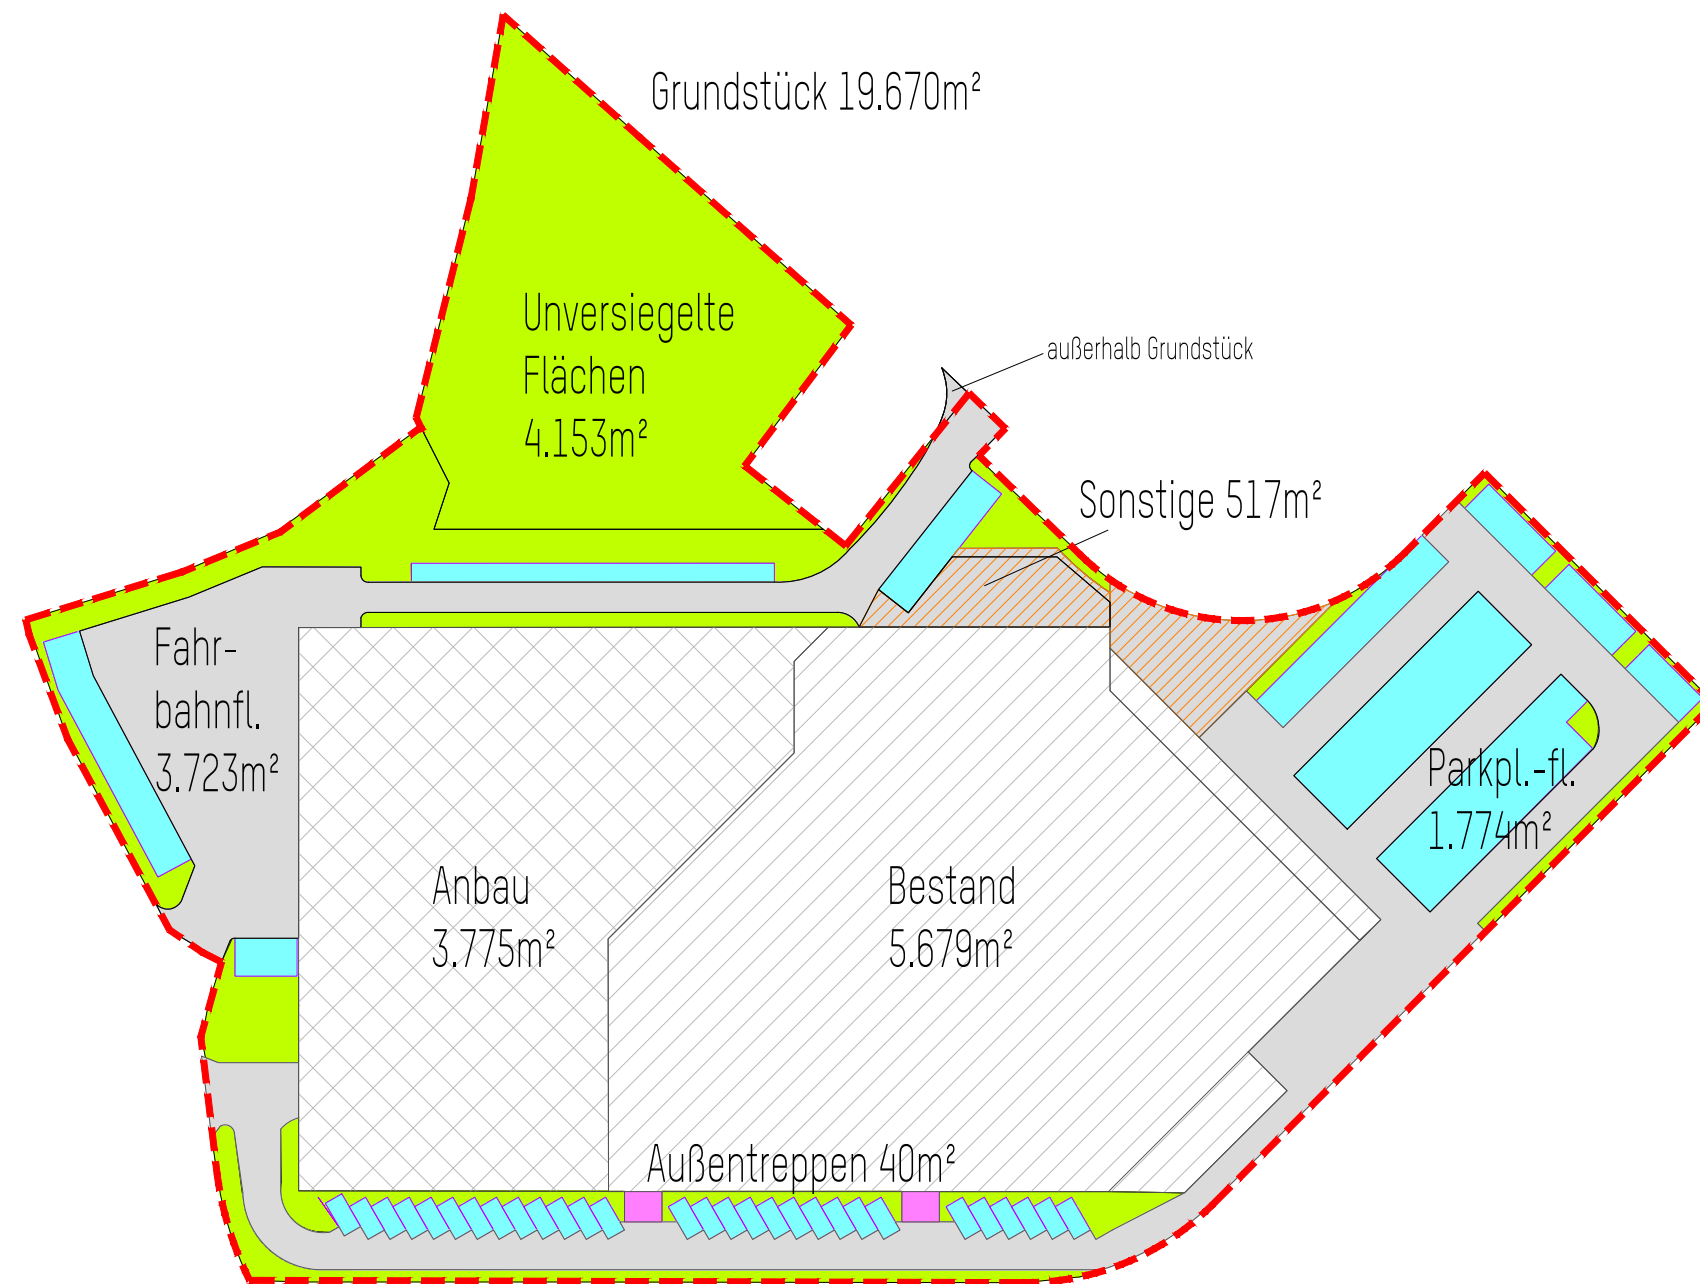


KFZ Stellplätze


Außenanlagen	135
2. UG	68
1. UG	187
	<u>390</u>

Fahrradstellplätze

Außenanlagen	75
1. UG	32
	<u>107</u>

**MANN MOBILIA
Ludwigsburg**

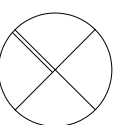




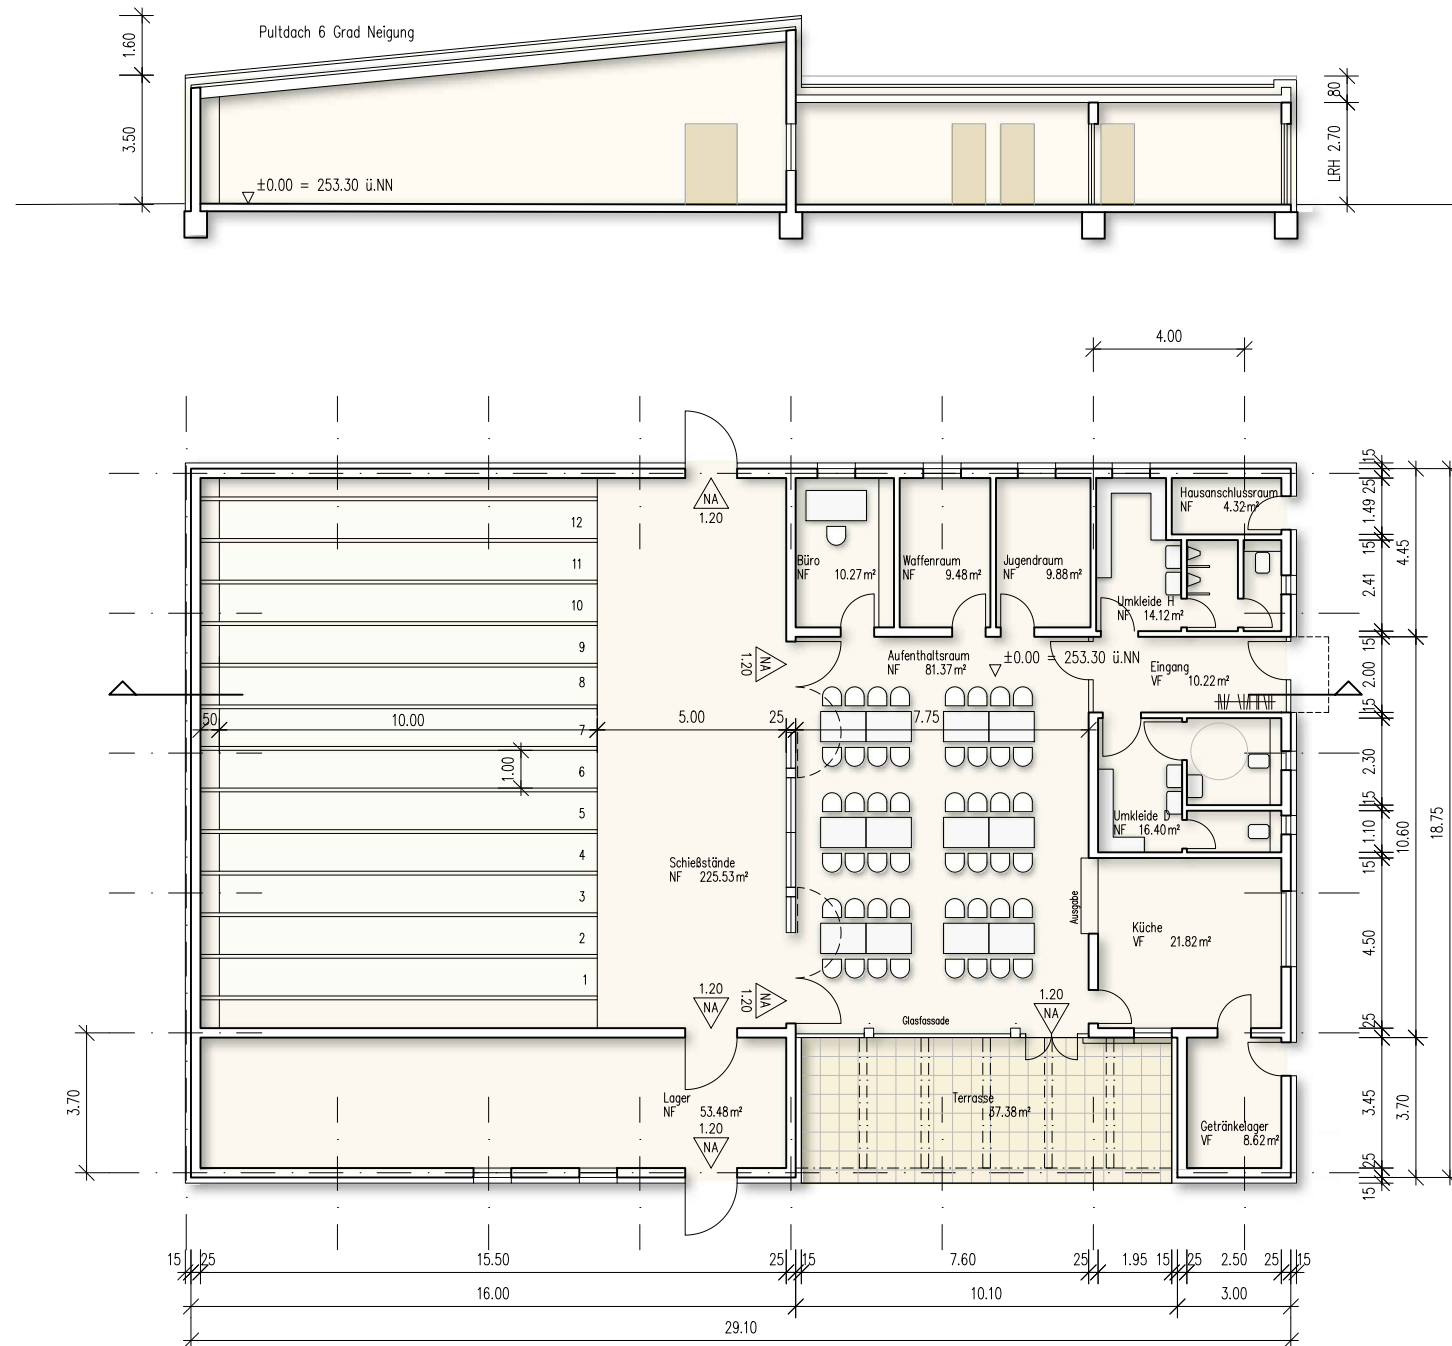


Schützenverein
Ludwigsburg

Rossmann +
Partner

R+
P

Architekten

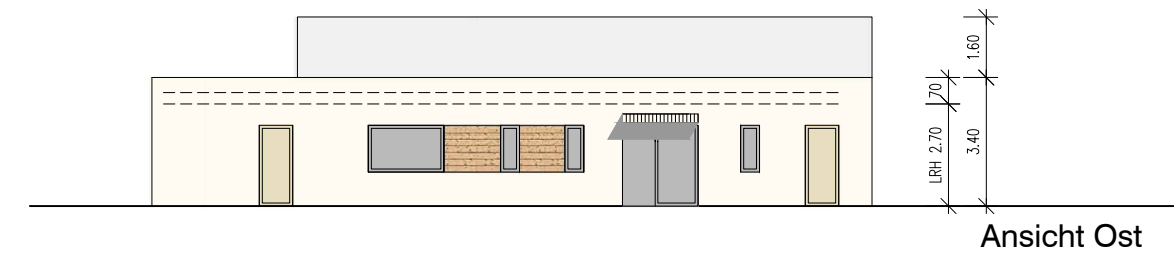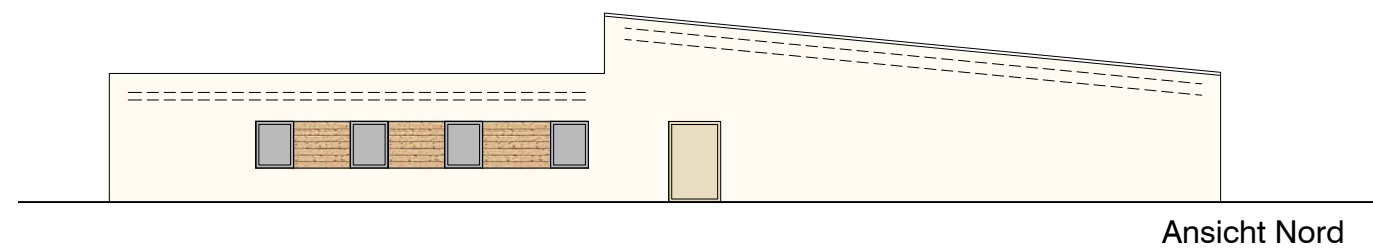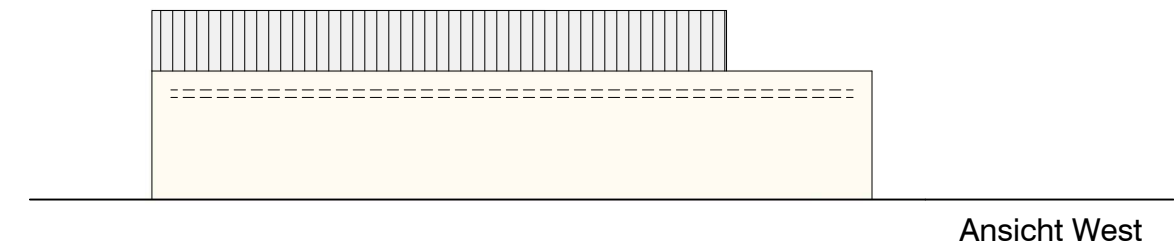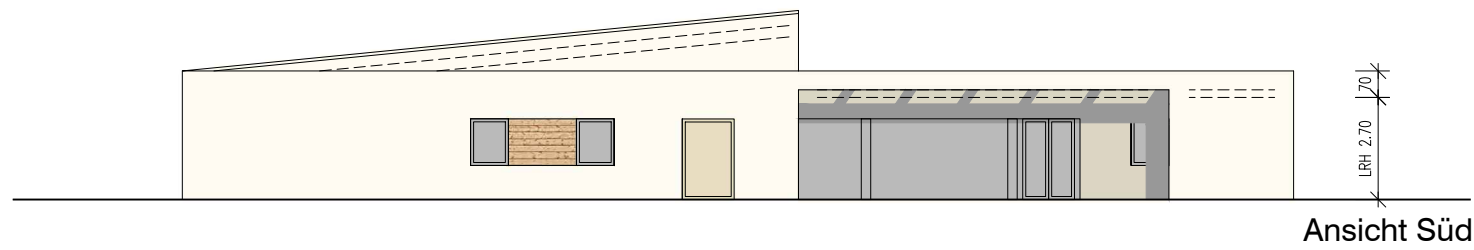

Materialität: Putz (WDVS)+Holzverkleidung

Schützenverein
Ludwigsburg

Ansichten
1:200
17.11.2017