



P:\04\_SE\Sanierung\_für\_FB\_60\Sanierungsgebiete\Jägerhofkaserne\2018\_Sanierungsgebiet-Jägerhofkaserne\_UTM.dwg

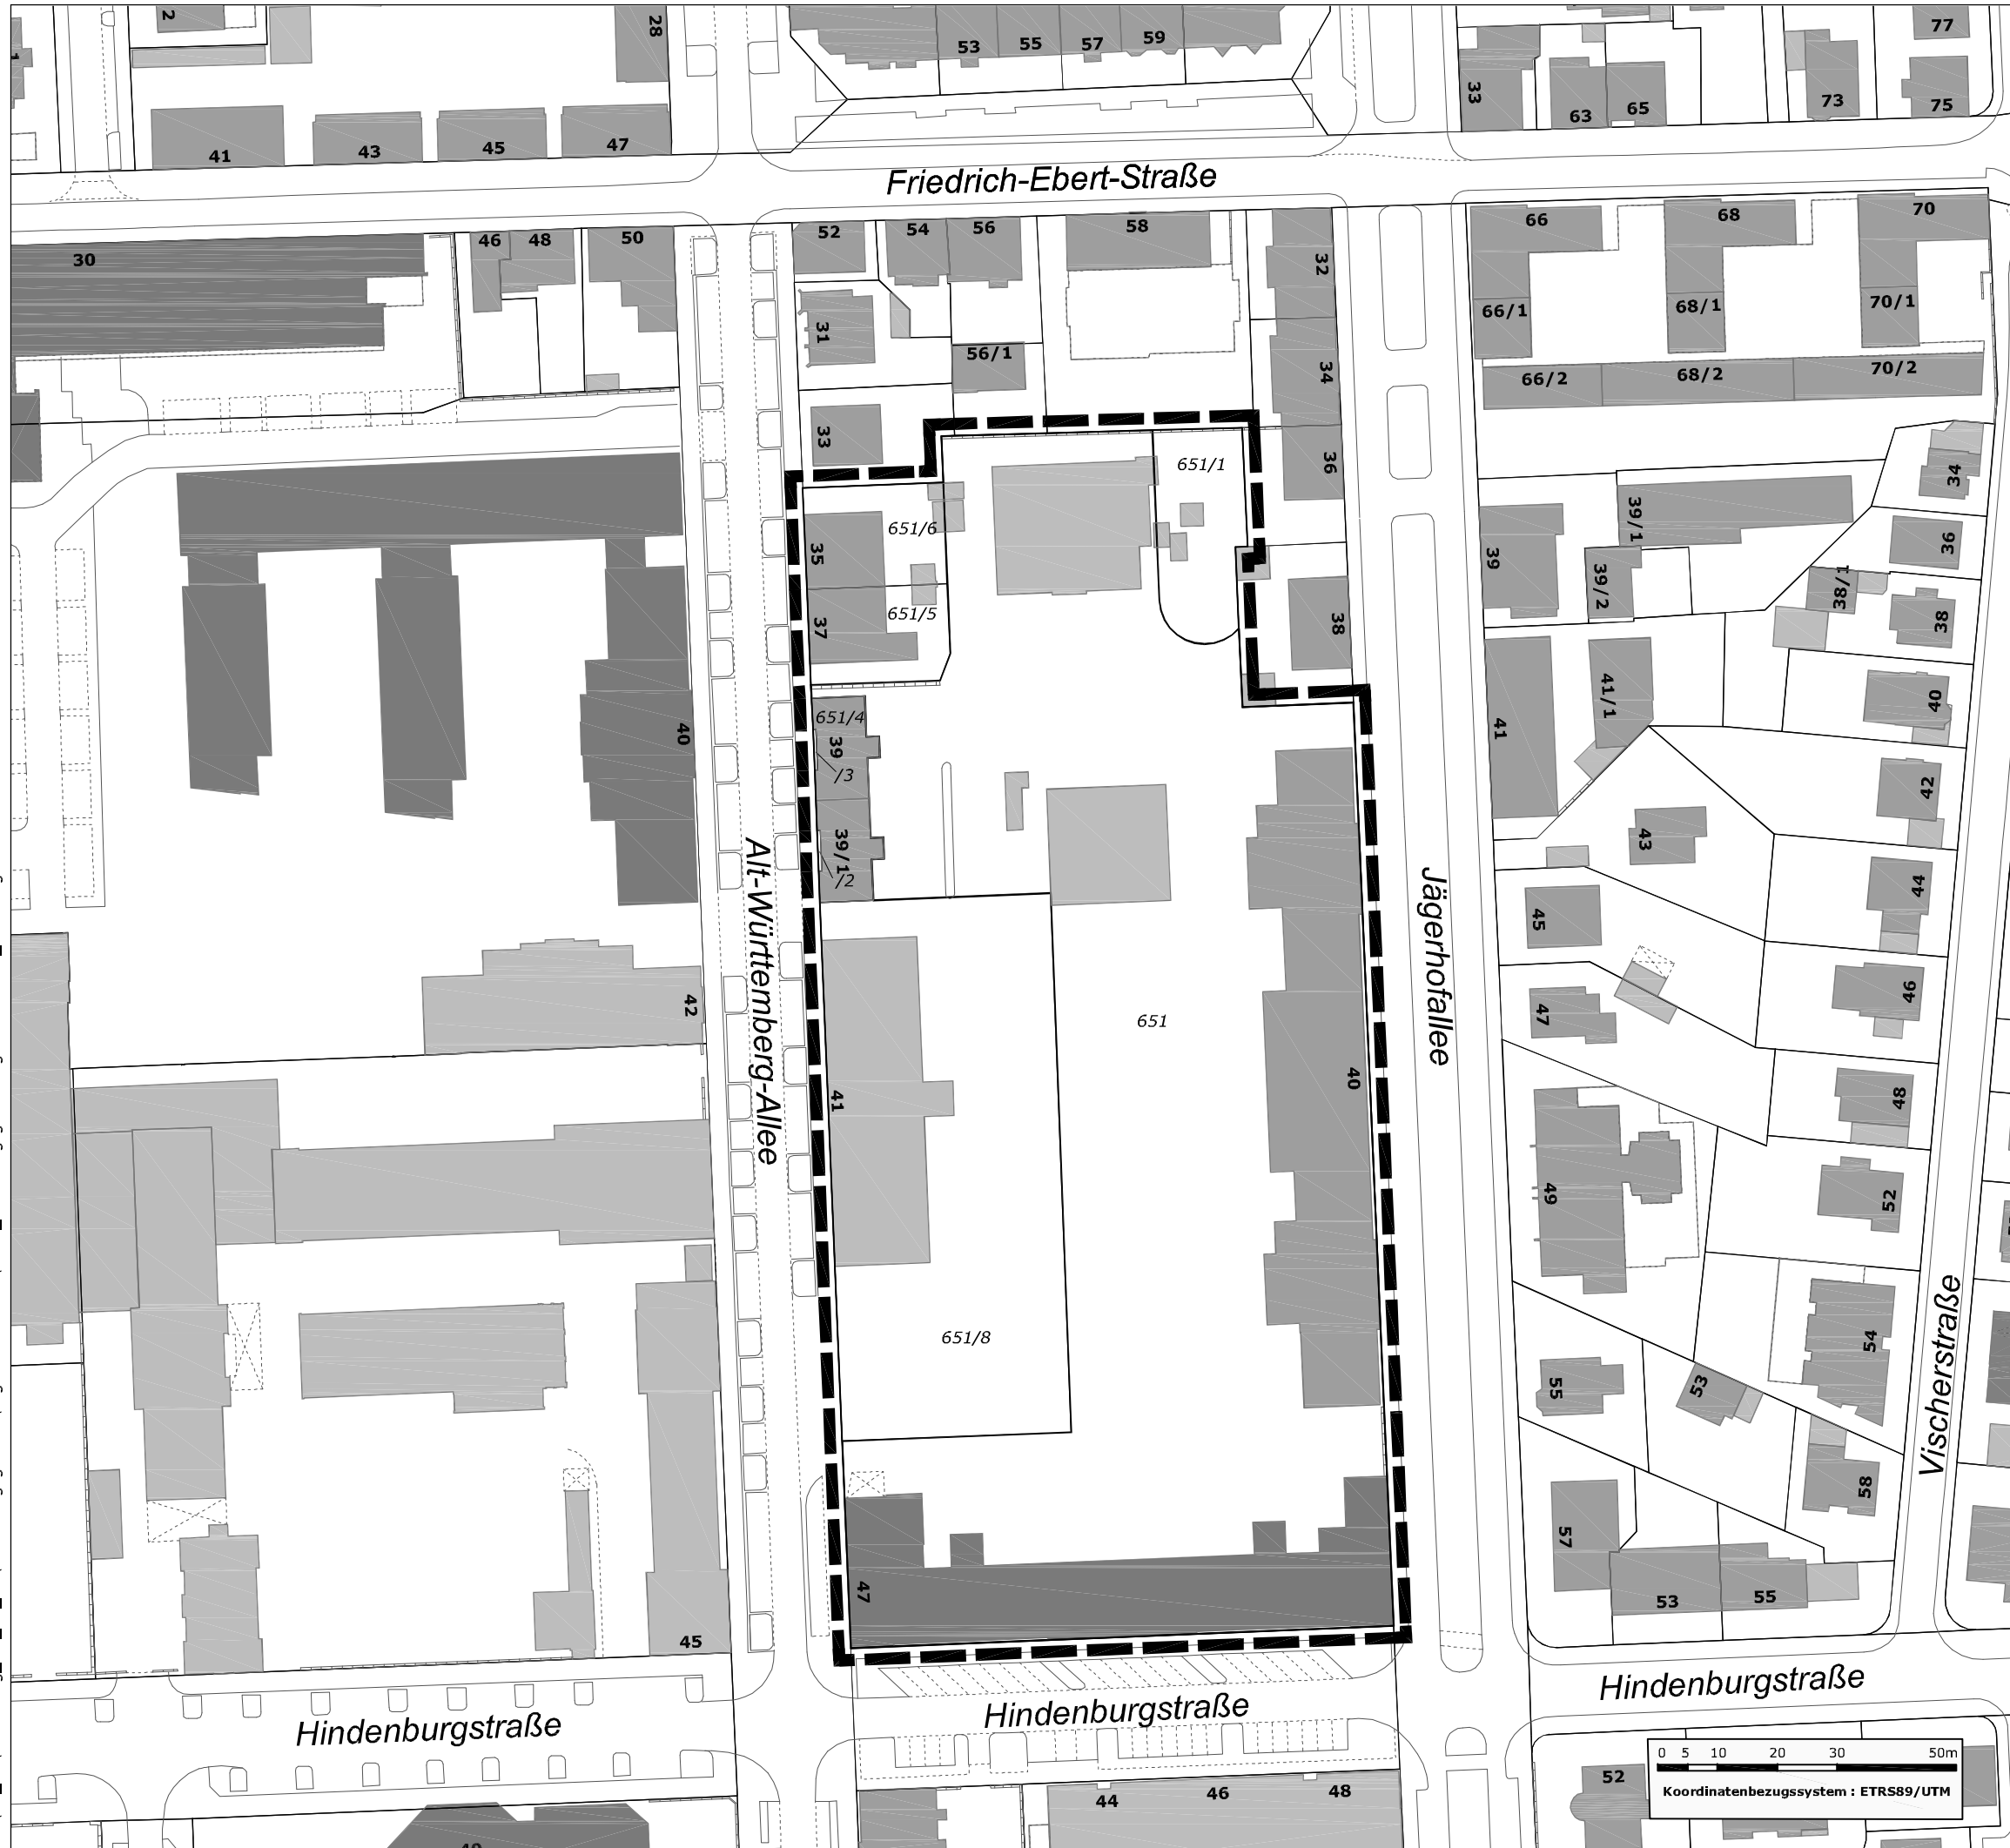

LUDWIGSBURG

REFERAT  
NACHHALTIGE  
STADTENTWICKLUNG

# SANIERUNGSGEBIET "Jägerhofkaserne"


 Abgrenzung des Sanierungsgebiets

**Hinweis:**  
Der Abgrenzungsplan ist Bestandteil der Sanierungssatzung

### Verfahrensvermerke

Satzungsbeschluss gem. § 142 Abs. 3 BauGB	21.03.2018
Öffentliche Bekanntmachung und Rechtskraft gem. § 143 Abs. 1 BauGB	24.03.2018

Ausgefertigt Ludwigsburg, 22.03.2018

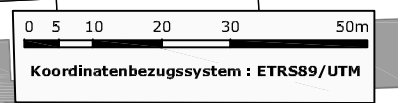

Spec, Oberbürgermeister

