Lageplan/Luftbild

LUDWIGSBURG

Erdgeschoss

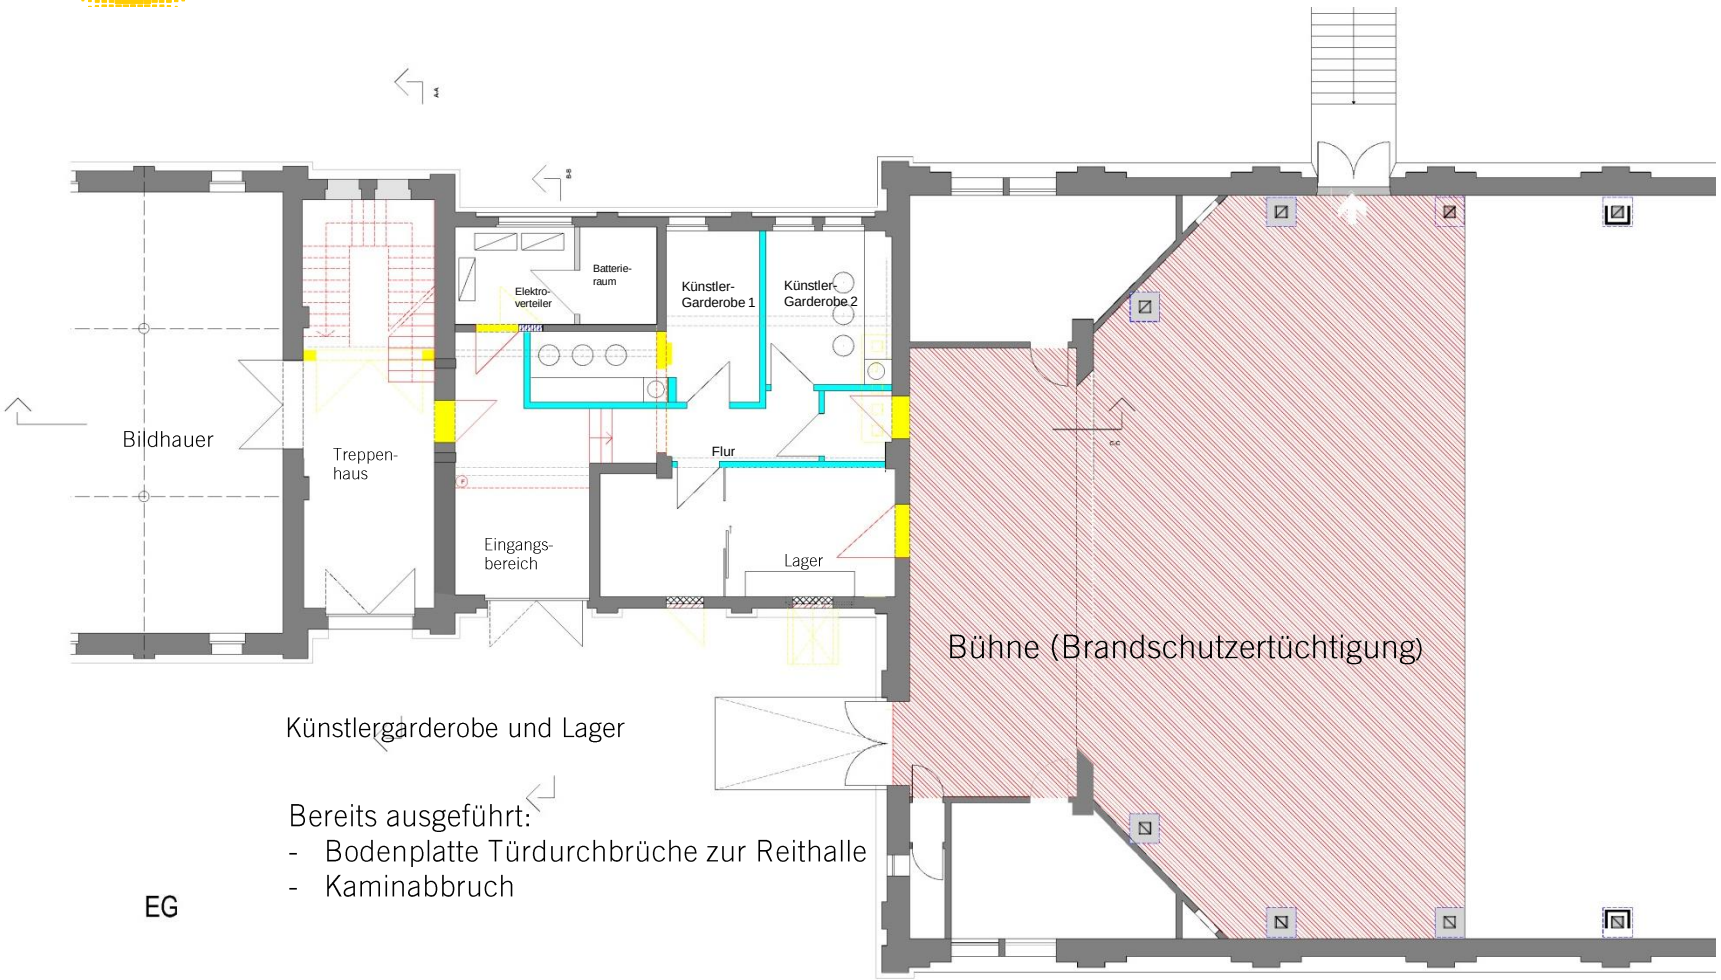

Künstlergarderobe und Lager

Bereits ausgeführt:
- Bodenplatte Türdurchbrüche zur Reithalle
- Kaminabbruch

EG

Reithalle Bühne – Brandschutz bereits ausgeführt

LUDWIGSBURG

1. Obergeschoss

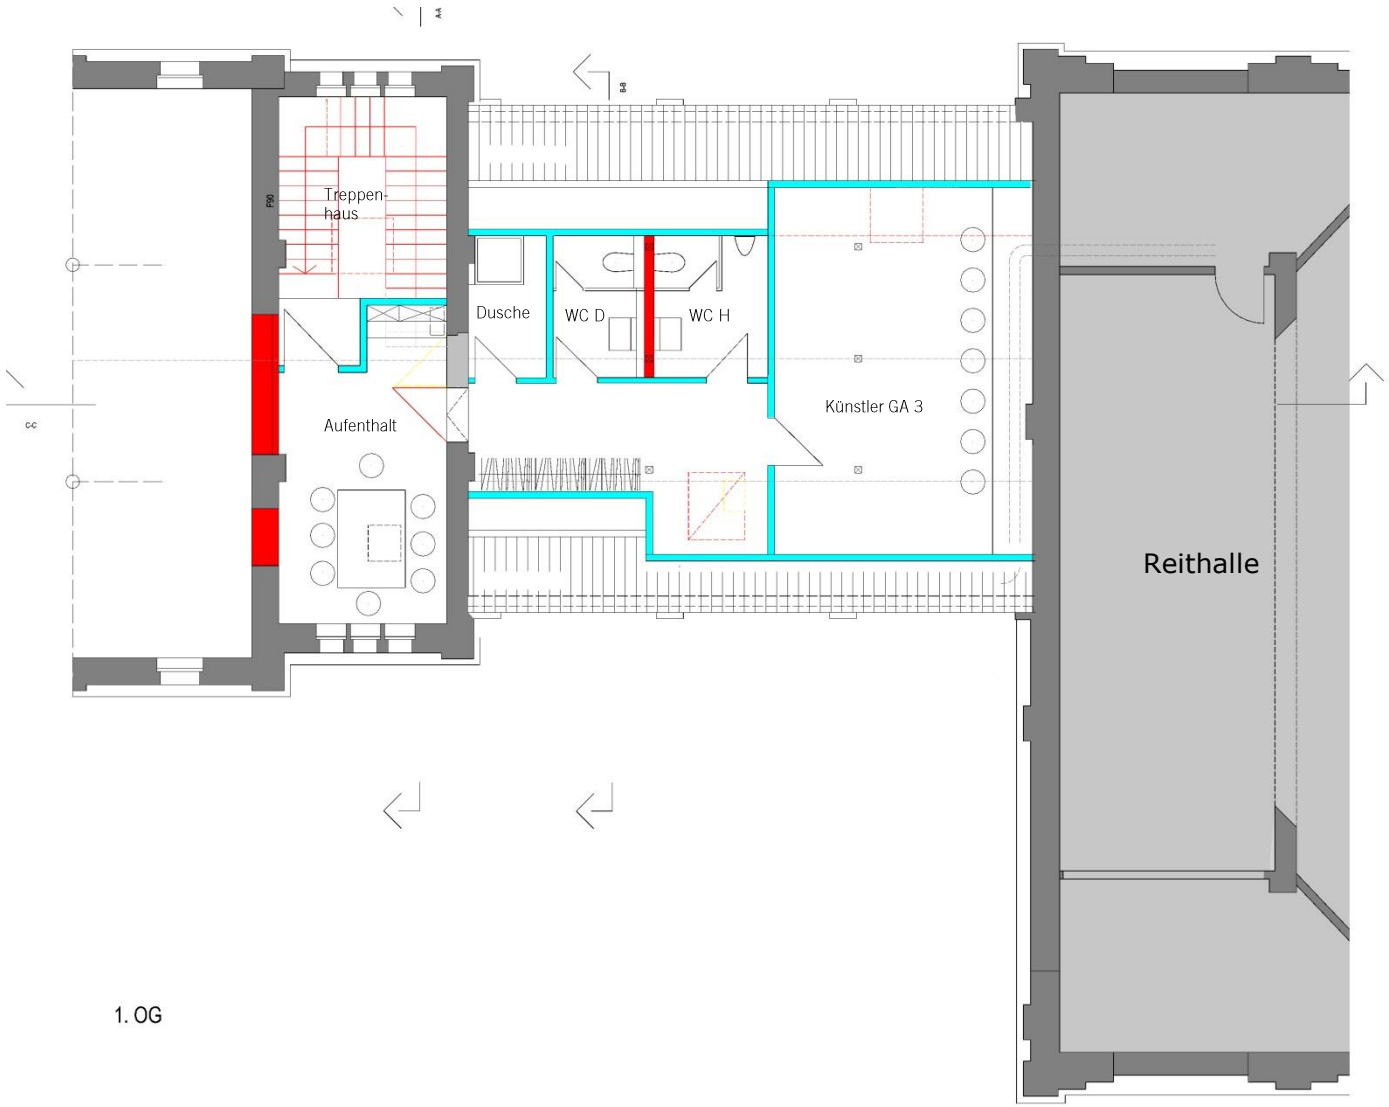

LUDWIGSBURG

Schnitte

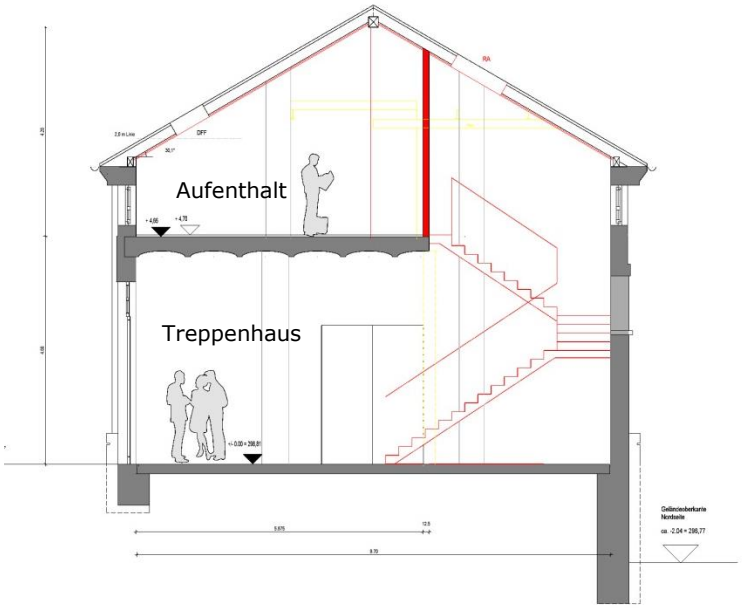

Schnitt A-A

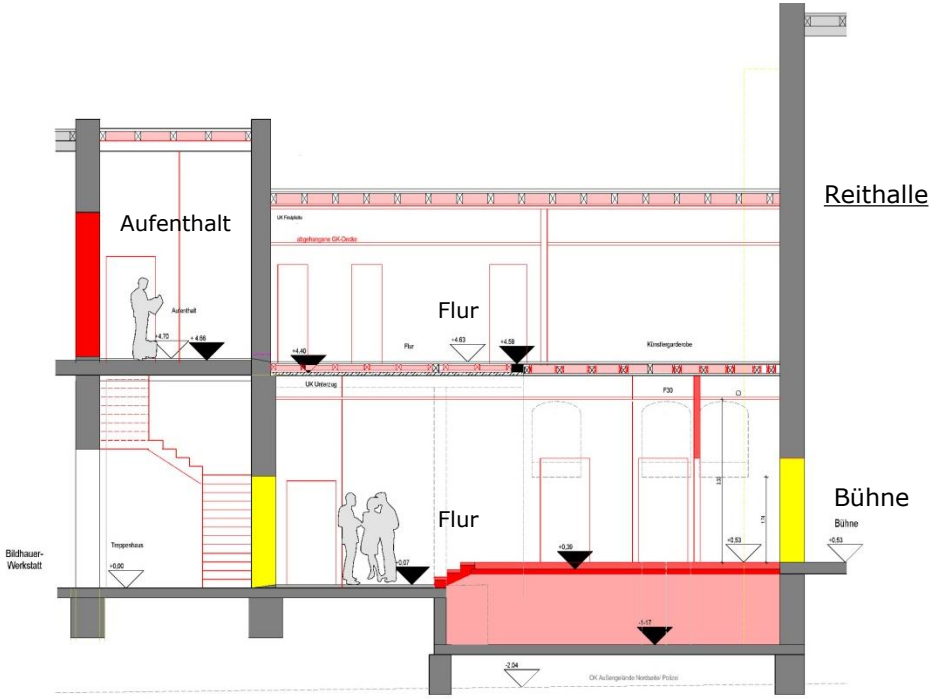

Schnitt C-C

LUDWIGSBURG

Ansicht vom Innenhof

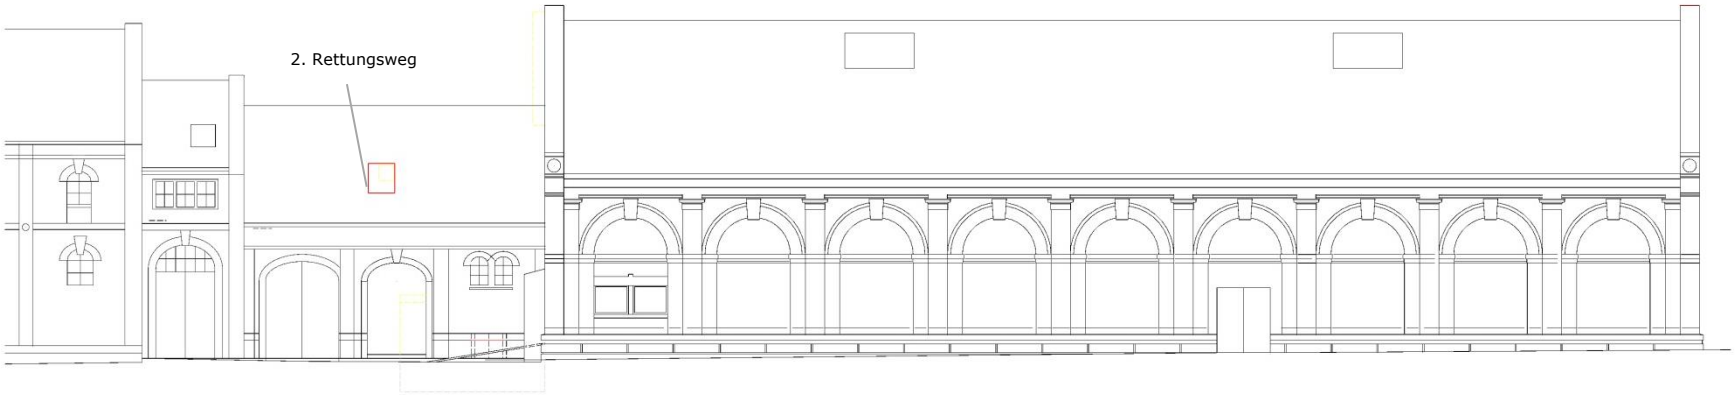

Bildhauer-
werkstatt

Eingang Künstler GA

Reithalle

Treppenhaus

LUDWIGSBURG

Ehem. Munitions- Wagen Schuppen

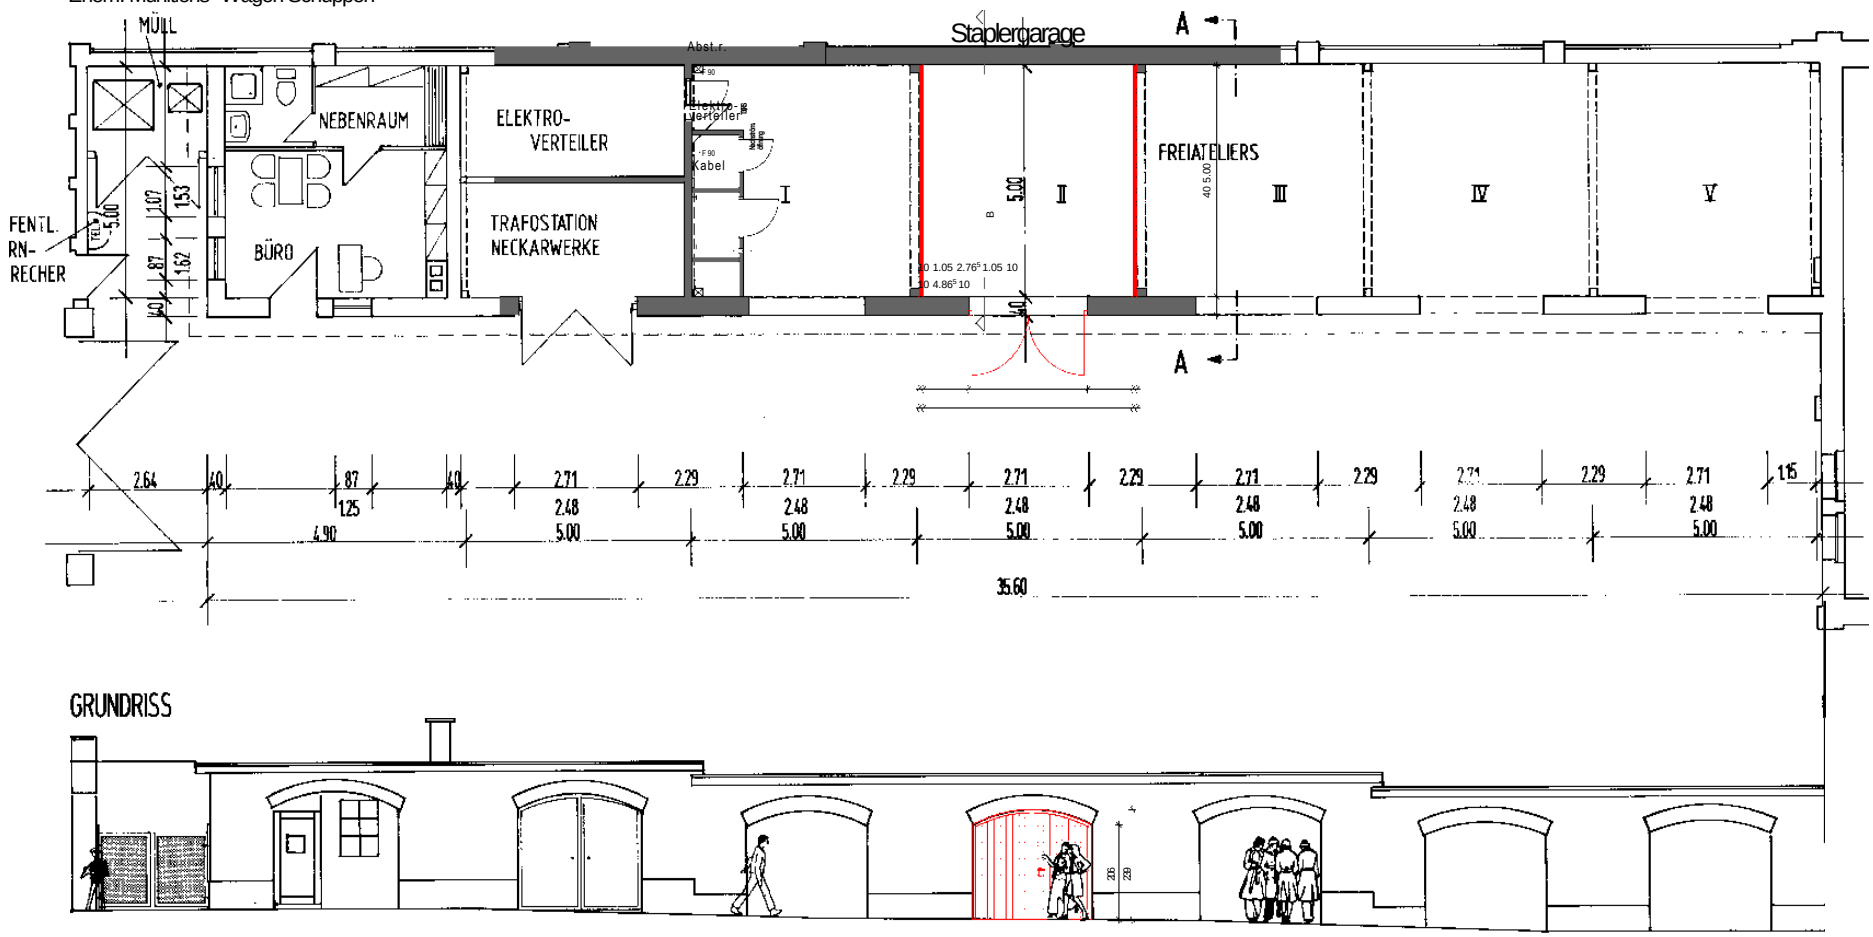

GRUNDRISS

ANSICHT VON OSTEN

Staplergarage