


-  öffentliche Einrichtungen
-  Wohnnutzung
-  Mischnutzung: EG: Einzelhandel, Dienstleistung
OG: Wohnen, Dienstleistung
-  Nebengebäude
-  Neubauten/Umbauten/Umnutzungen
-  Modernisierung und Instandsetzung
-  Denkmalschutz
-  Erhaltung und Pflege ortsbildprägender Einzelgebäude
-  überwiegend giebelständige Gebäude
-  überwiegend traufständige Gebäude
-  Neubaubereiche
-  Schwerpunkt der kulturellen und geselligen Angebote, teilweise verbunden mit Gastronomie
-  gestalterische Aufwertung der Straßen- u. Platzräume
-  gestalterische Aufwertung des Ortskerneinganges
-  zusammenhängende Grünbereiche
-  Bereiche mit Naherholungsqualitäten
-  ortsbildprägende Bäume / Bestand
-  ortsbildprägende Bäume / Planung
-  Neckar
-  Abgrenzung des Untersuchungsgebietes

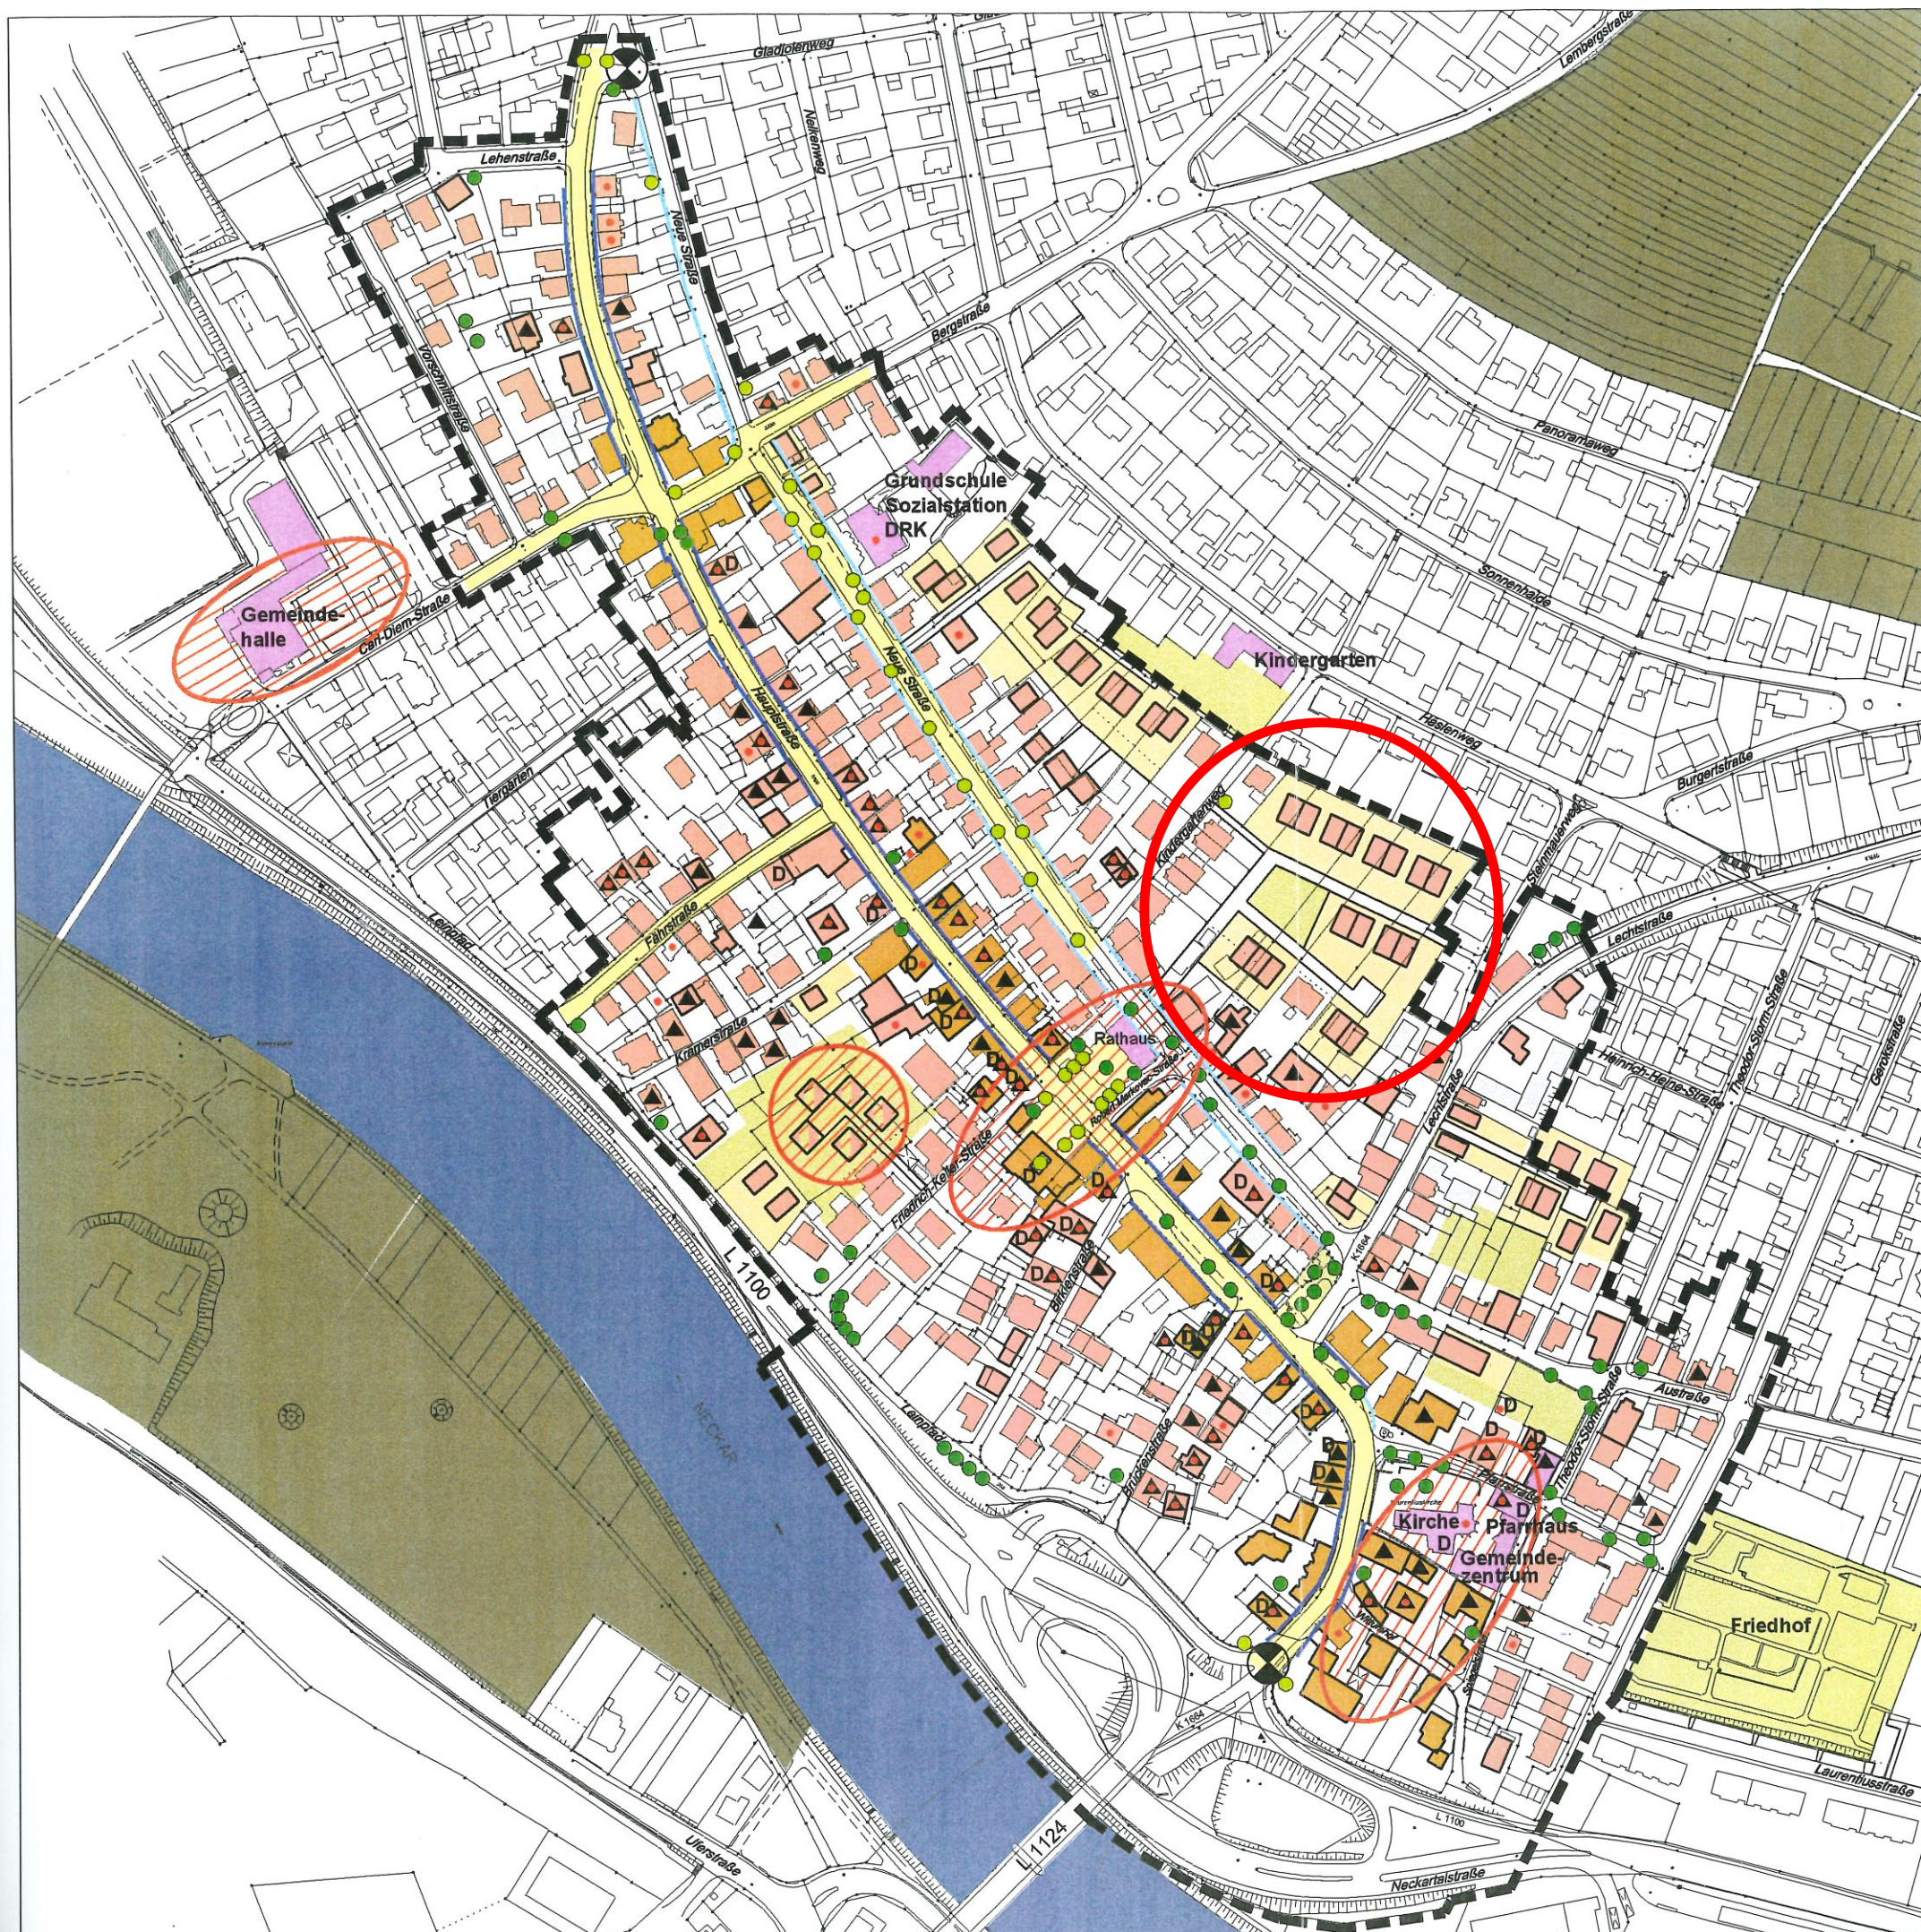

STADT LUDWIGSBURG

STADTPLANUNGSAMT

VORBEREITENDE UNTERSUCHUNG
ORTSKERN NECKARWEIHINGEN

Anlage 7

10m 50m

Juni 2002



STADTPLAN

Skoupil
SKOUPIL