


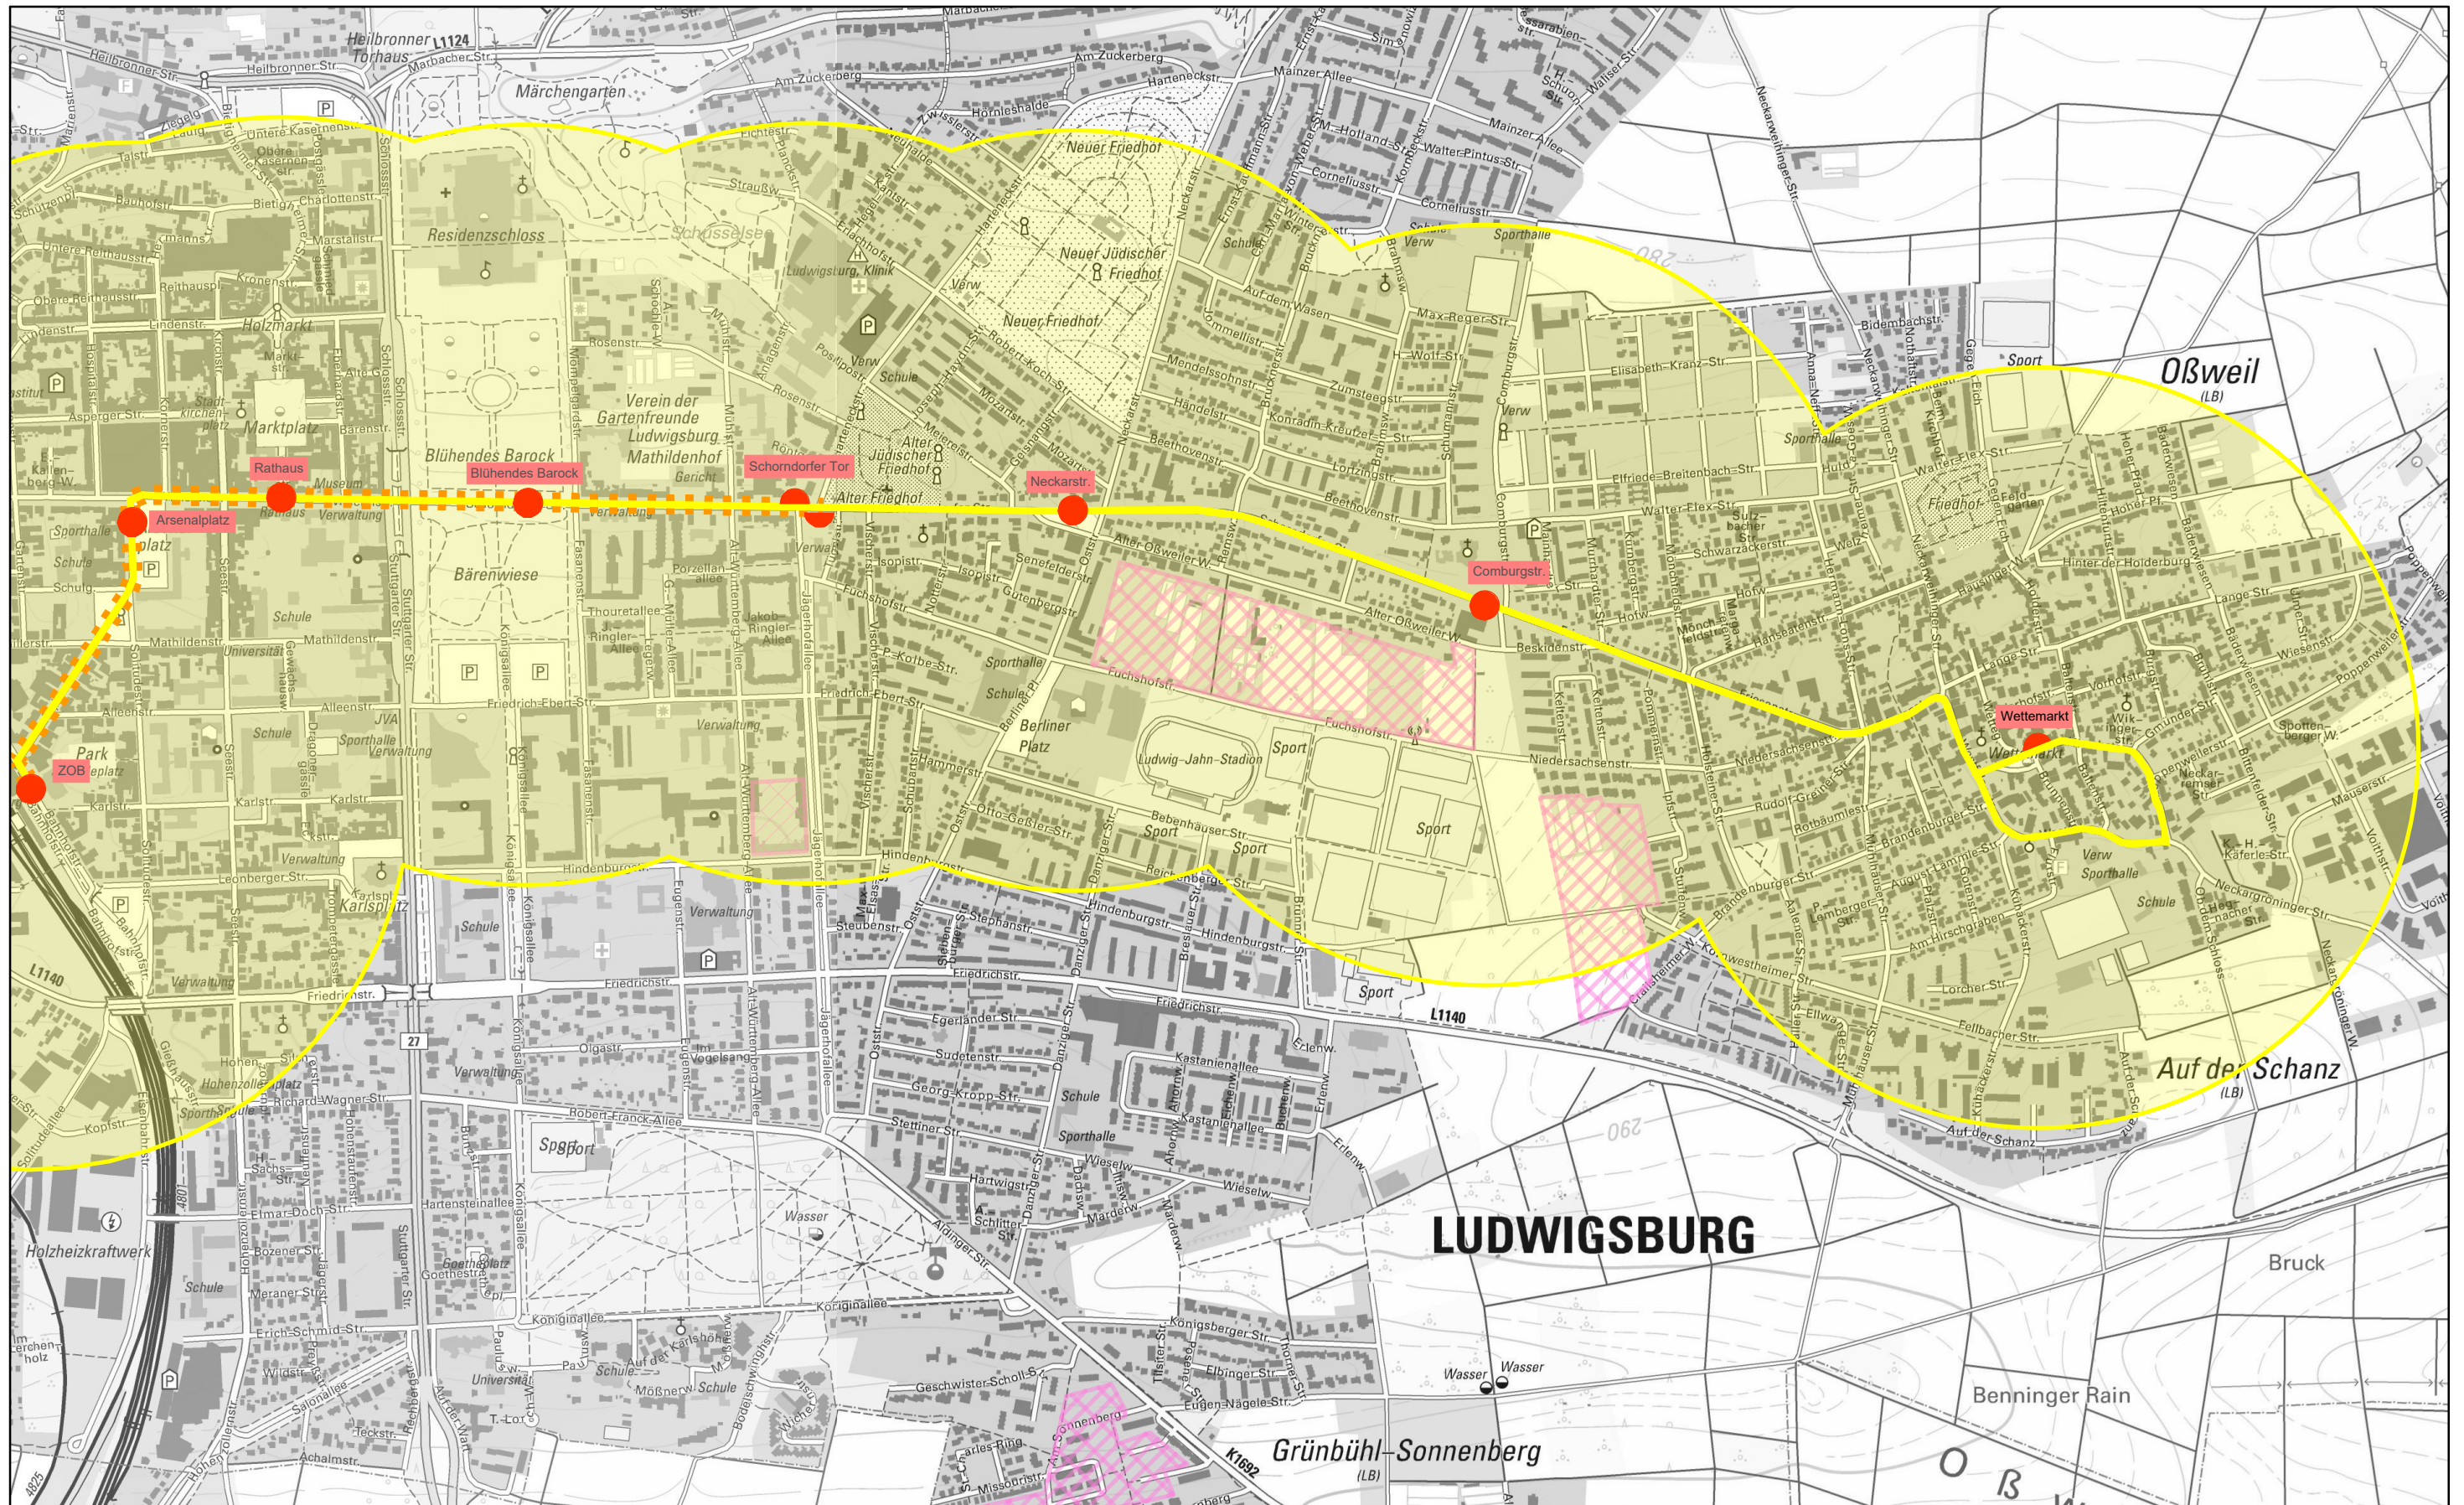

Stadt Ludwigsburg - Korridoruntersuchung BRT Oststadt

Korridor 1 Friesenstraße

Einzugsbereich 600 m

■■■■ möglicher eigener Fahrweg

● bestehend

● neu

Maßstab 1:1000

Stand 16.02.2018

Anlage 2