



▪ **Top 6 Bebauungsplan und örtliche Bauvorschriften**
"Heinkelstraße Nord" Nr. 070/10 in Ludwigsburg-Nord
- Satzungsbeschluss


Ausschuss für Bauen, Technik und Umwelt 29.11.2018



LUDWIGSBURG

Bebauungsplan und örtliche Bauvorschriften "Heinkelstraße Nord" Nr. 070/10



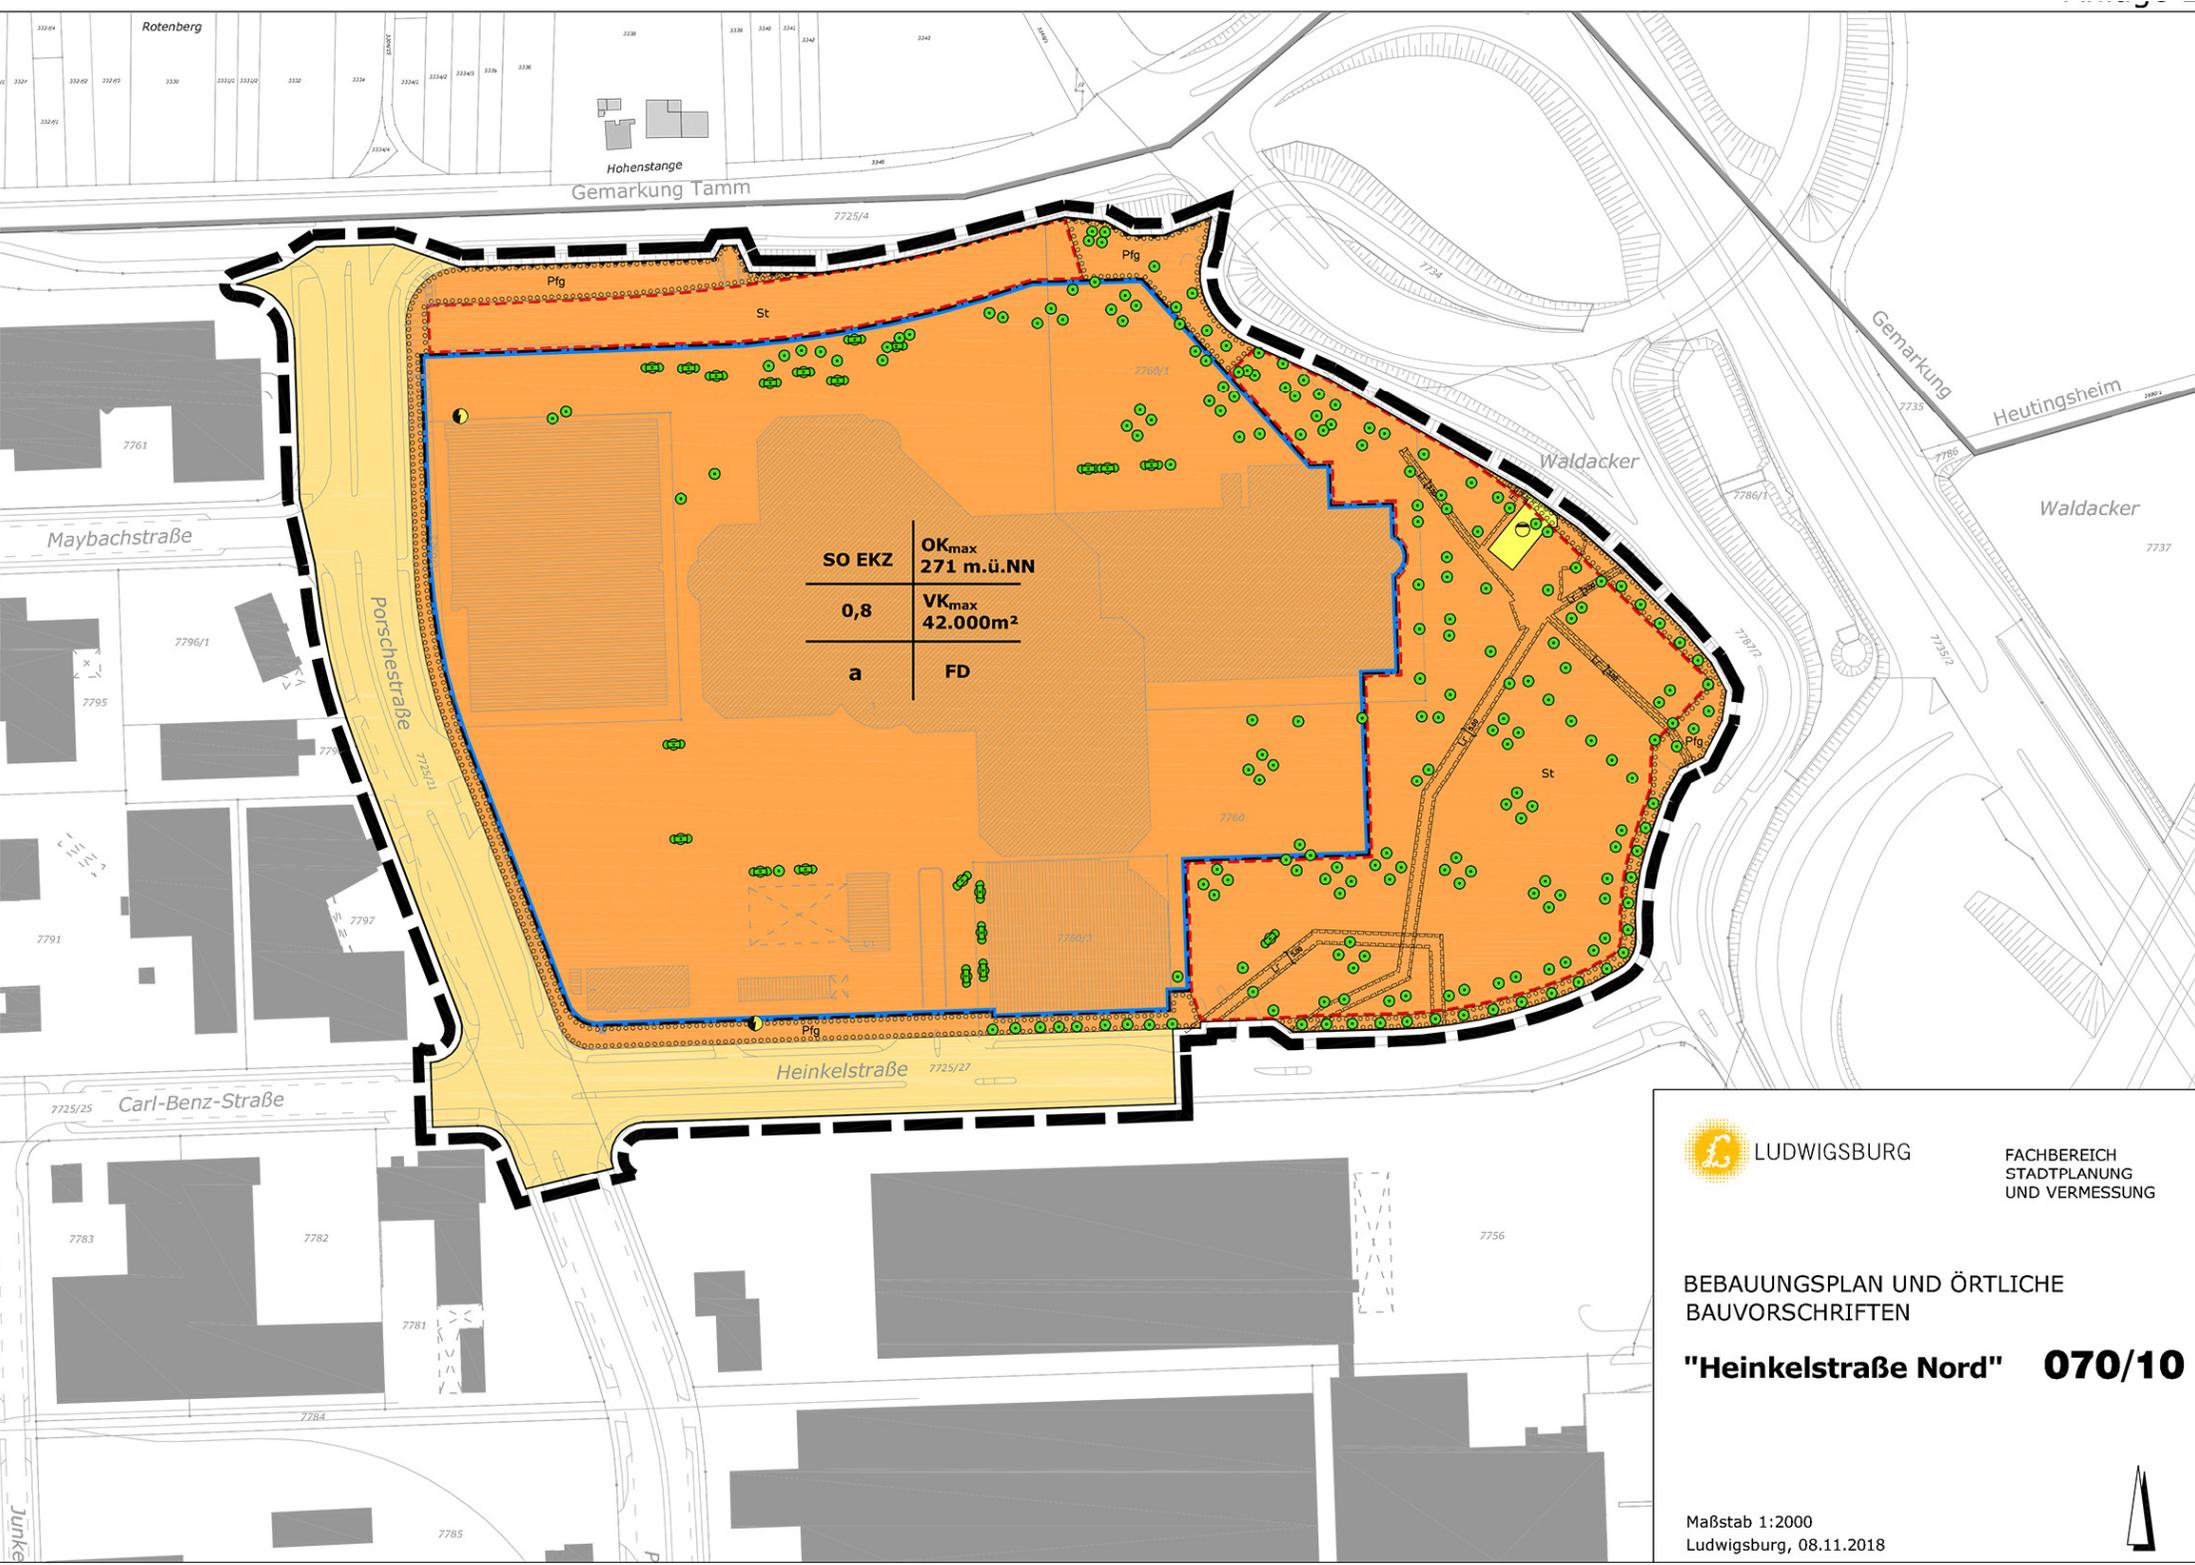

SO EKZ	OK _{max} 271 m.ü.NN
0,8	VK _{max} 42.000m ²
a	FD


LUDWIGSBURG
FACHBEREICH
STADTPLANUNG
UND VERMESSUNG

**BEBAUUNGSPLAN UND ÖRTLICHE
BAUVORSCHRIFTEN**
"Heinkelstraße Nord" 070/10

Maßstab 1:2000
 Ludwigsburg, 08.11.2018



