



LUDWIGSBURG

Neubau Grundschule Fuchshofstraße

Entwurfs- und Baubeschluss (Projektbeschluss)

BSS 28.11.2018 ✓

BTU 29.11.2018

GR 13.12.2018







Gebäudeverkleinerung – Kürzung Raumprogramm

- Durch die Kürzung des Schulgebäudes können folgende Räume nicht mehr wie im beschlossenes Raumprogramm (298/16) vorgesehen abgebildet werden:
 - Mehrzweckräume: drei Räume à 90m²
 - Ganztagsräume: sechs Räume à 60m² + ein Raum à 20m²
 - Büro Leitung SKB, Teamraum und Besprechungsraum
 - Inklusion (Therapie- und Rückzugsraum; Büro für Inklusionskräfte; Materialraum)
 - Büro für die Schulsozialarbeit
 - Eingangs- und Aufenthaltsbereich der Schule
 - Lagerräume im UG



Entfallene Achse

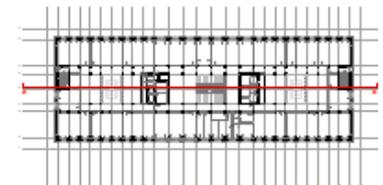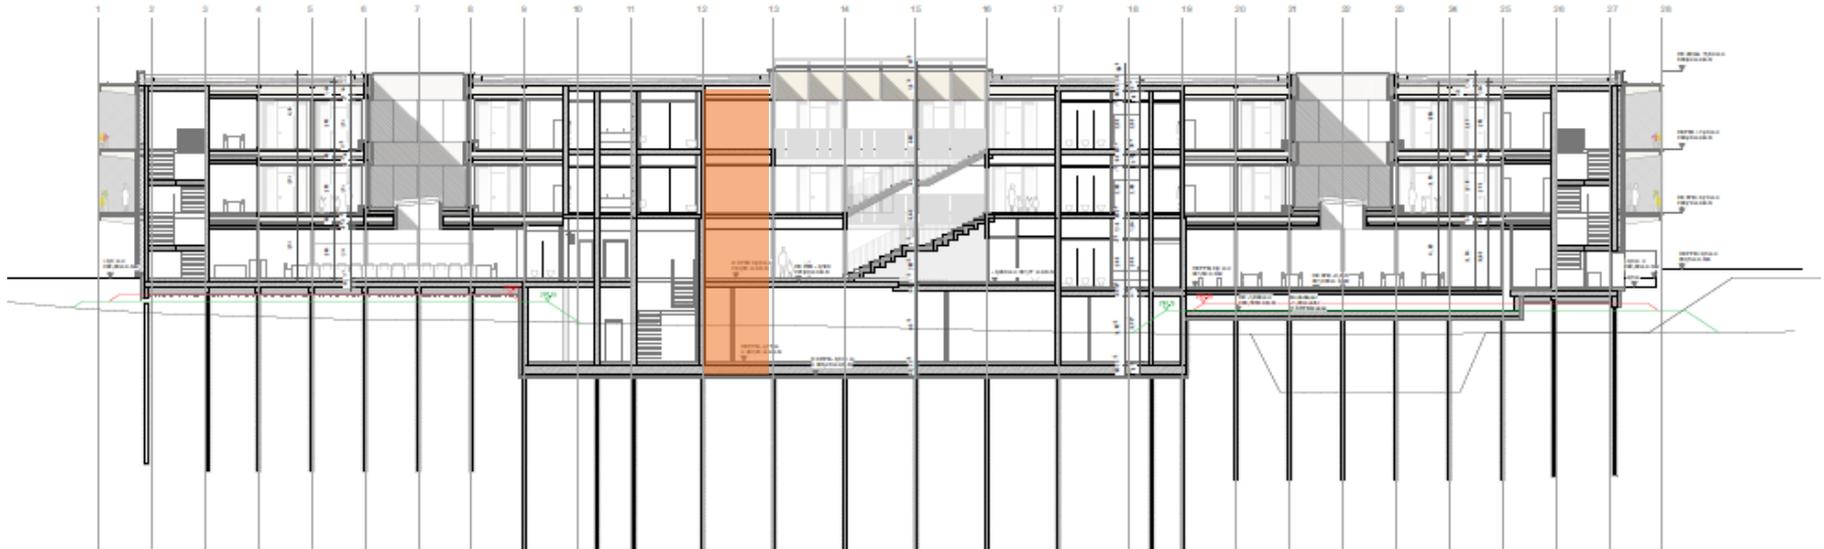




Ansicht West

Entfallene Achse




Ansicht Ost

Entfallene Achse

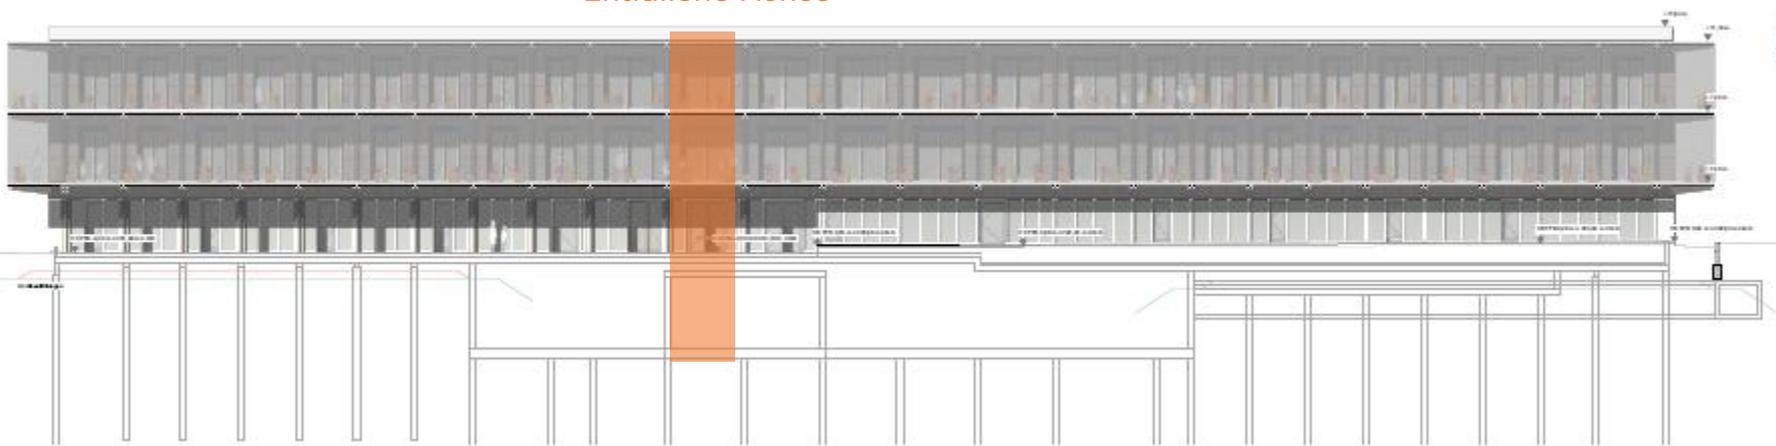



Entfall Achse

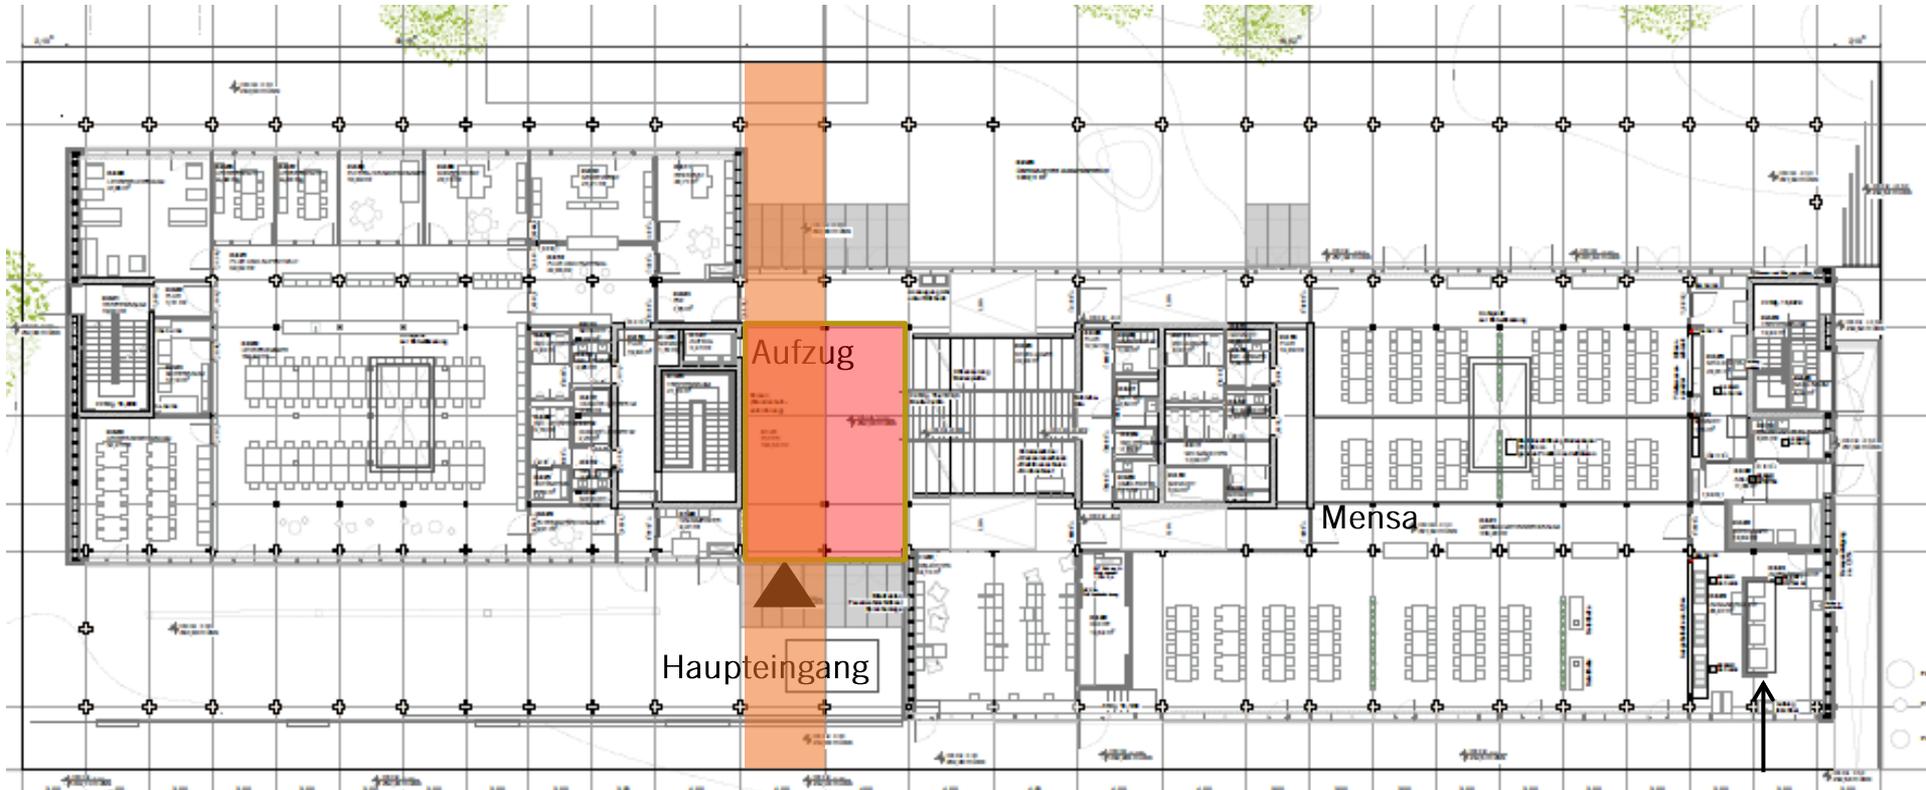



Lerncluster I


Ganztagesbereich

Lerncluster II

Entfall Bepflanzung

Entfall Achse

Verringerung Breite Fluchtbalkon

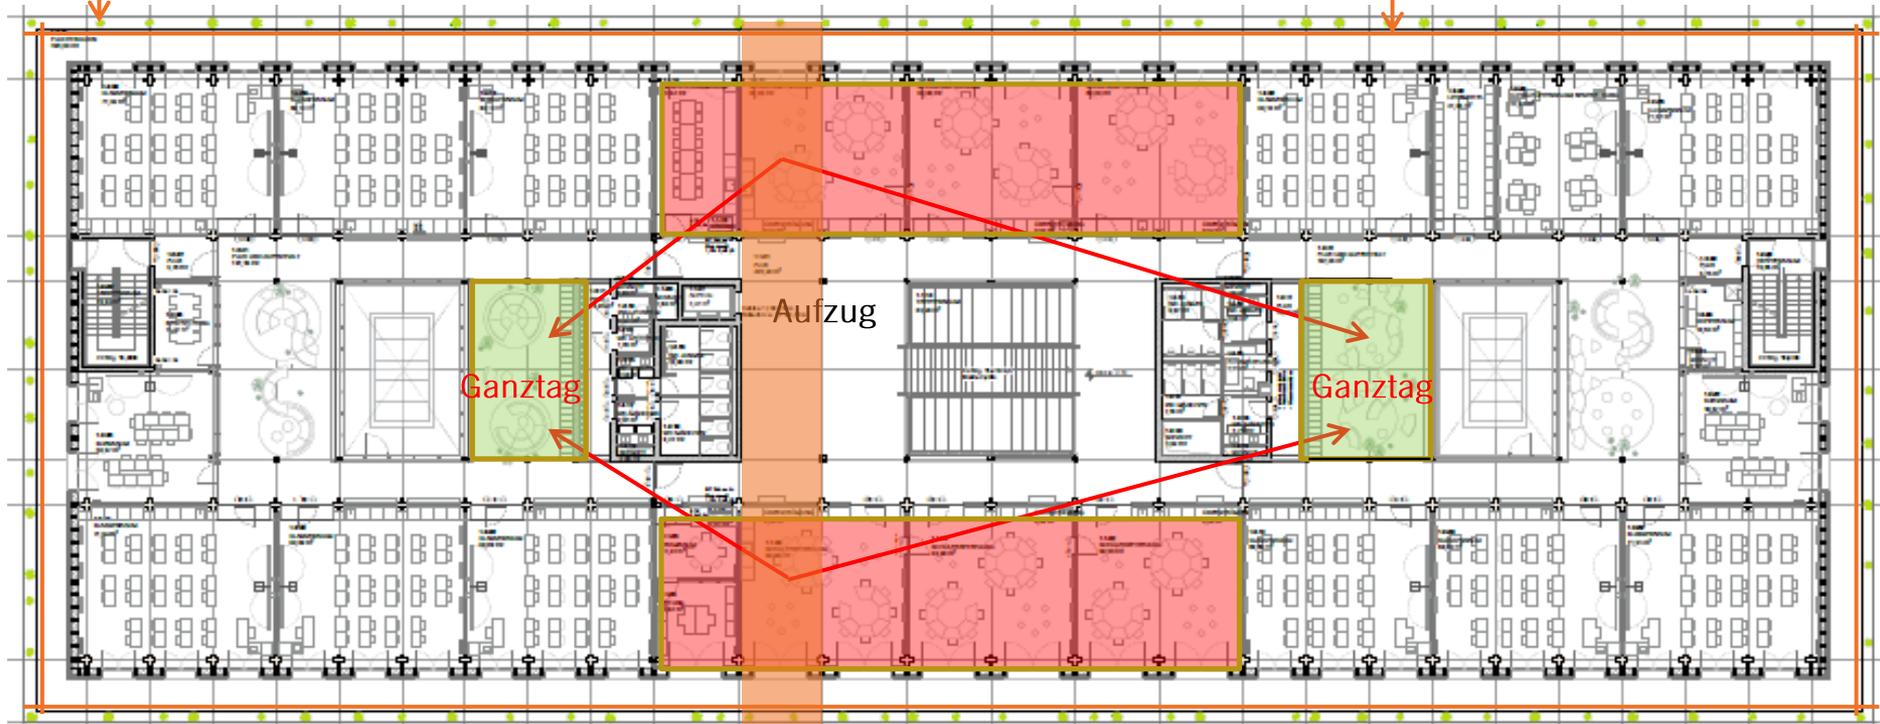



Lerncluster III


Mehrzweckräume

Lerncluster IV


Entfall Bepflanzung

Entfall Achse

Verringerung Breite Fluchtbalkon

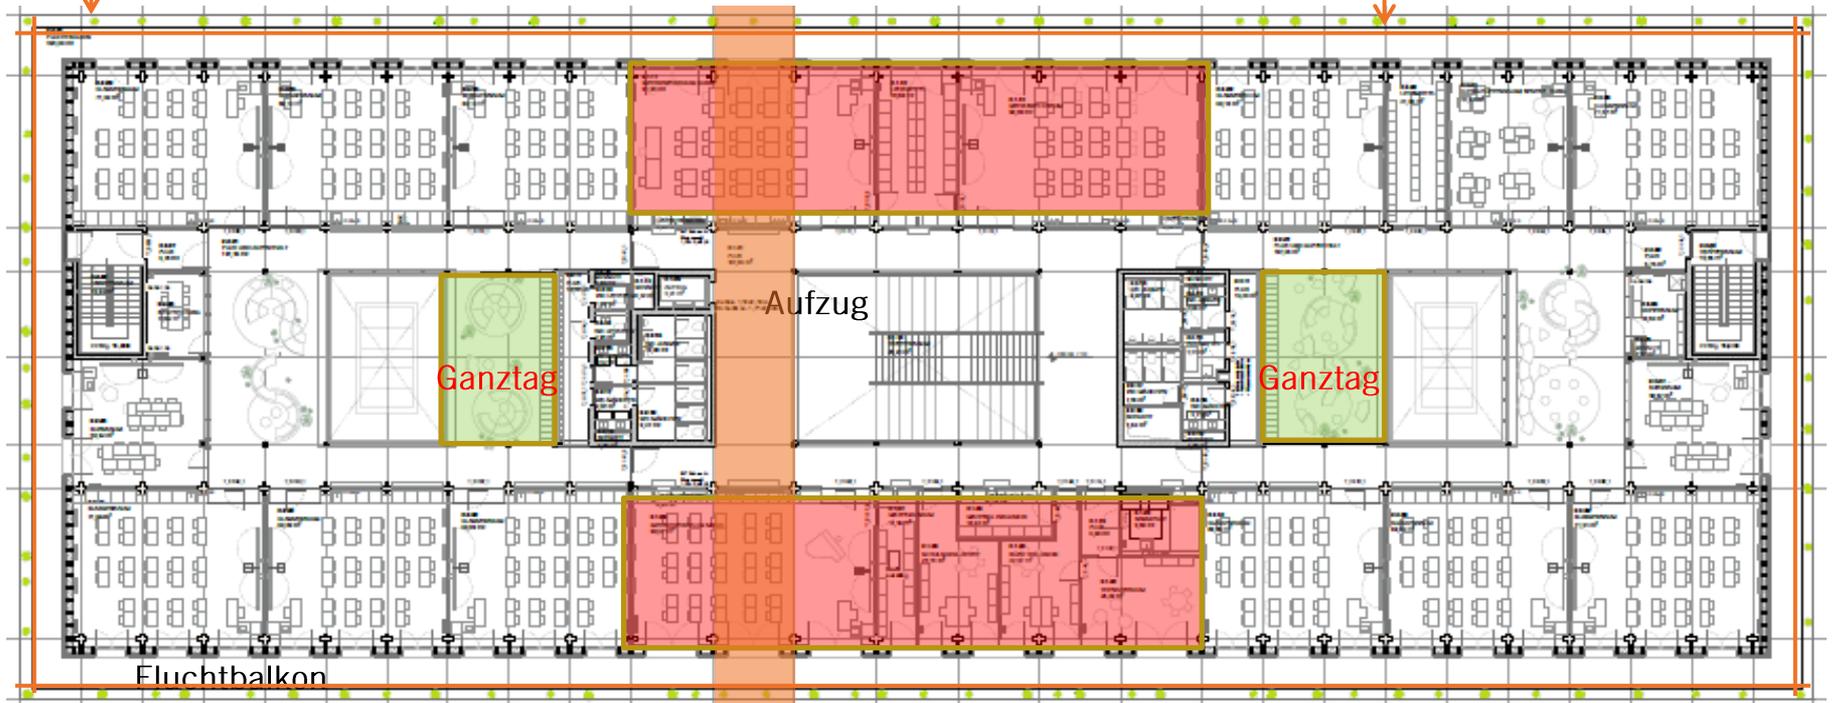

Musikraum + Schulsozialarbeit
+ Inklusionsbereich

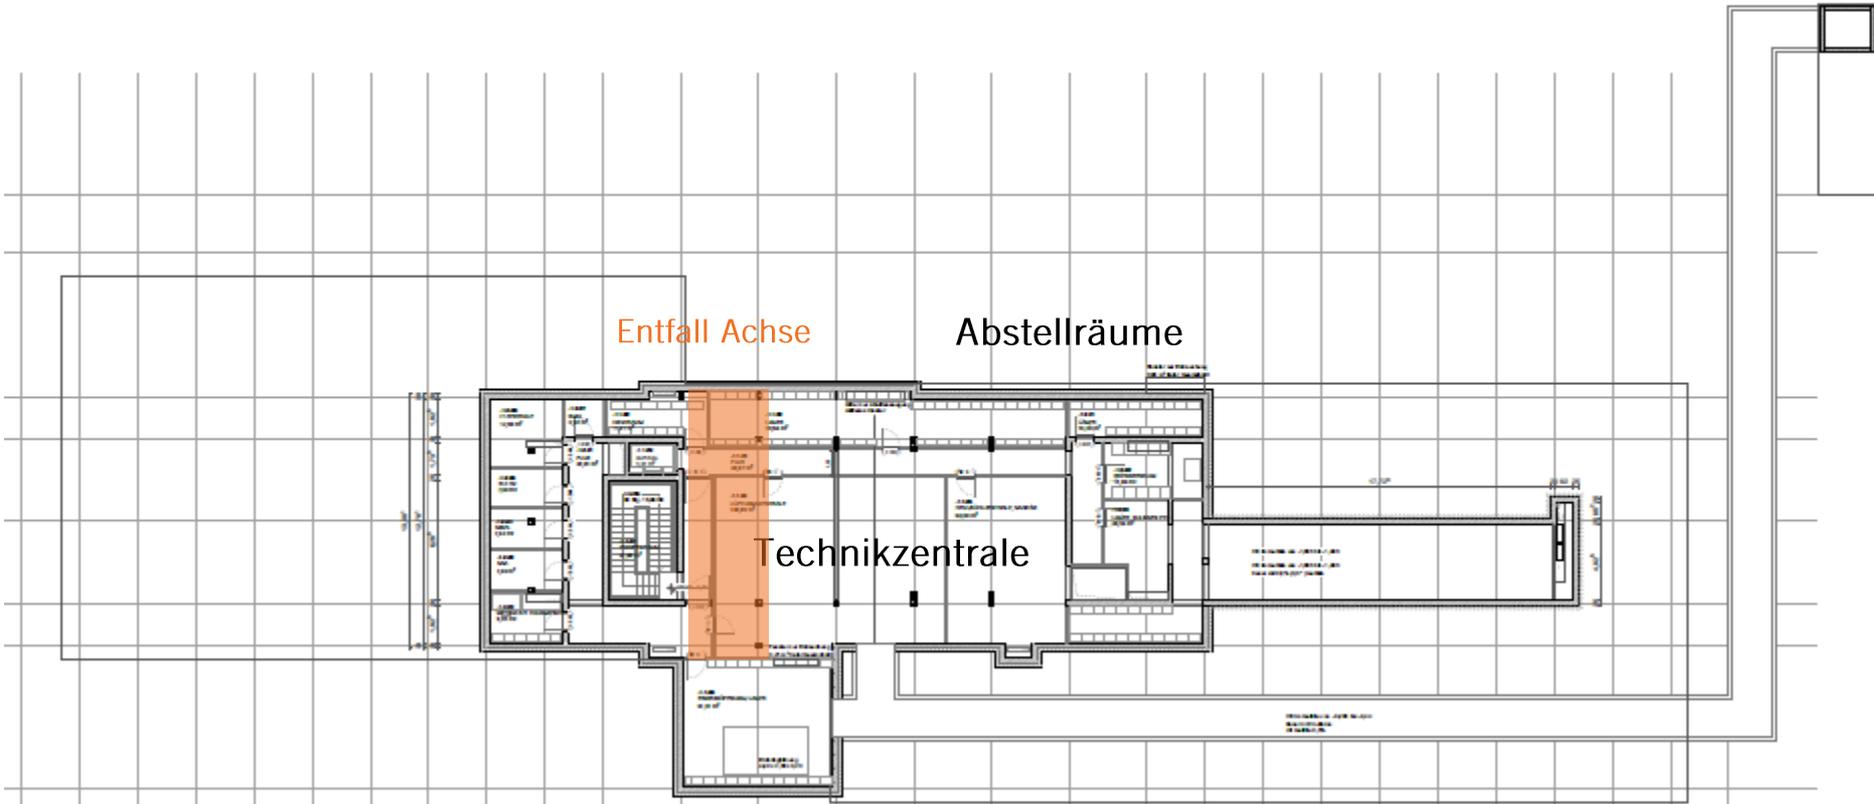




LUDWIGSBURG

Entfall Bepflanzung

Verringerung Breite Fluchtbalkon



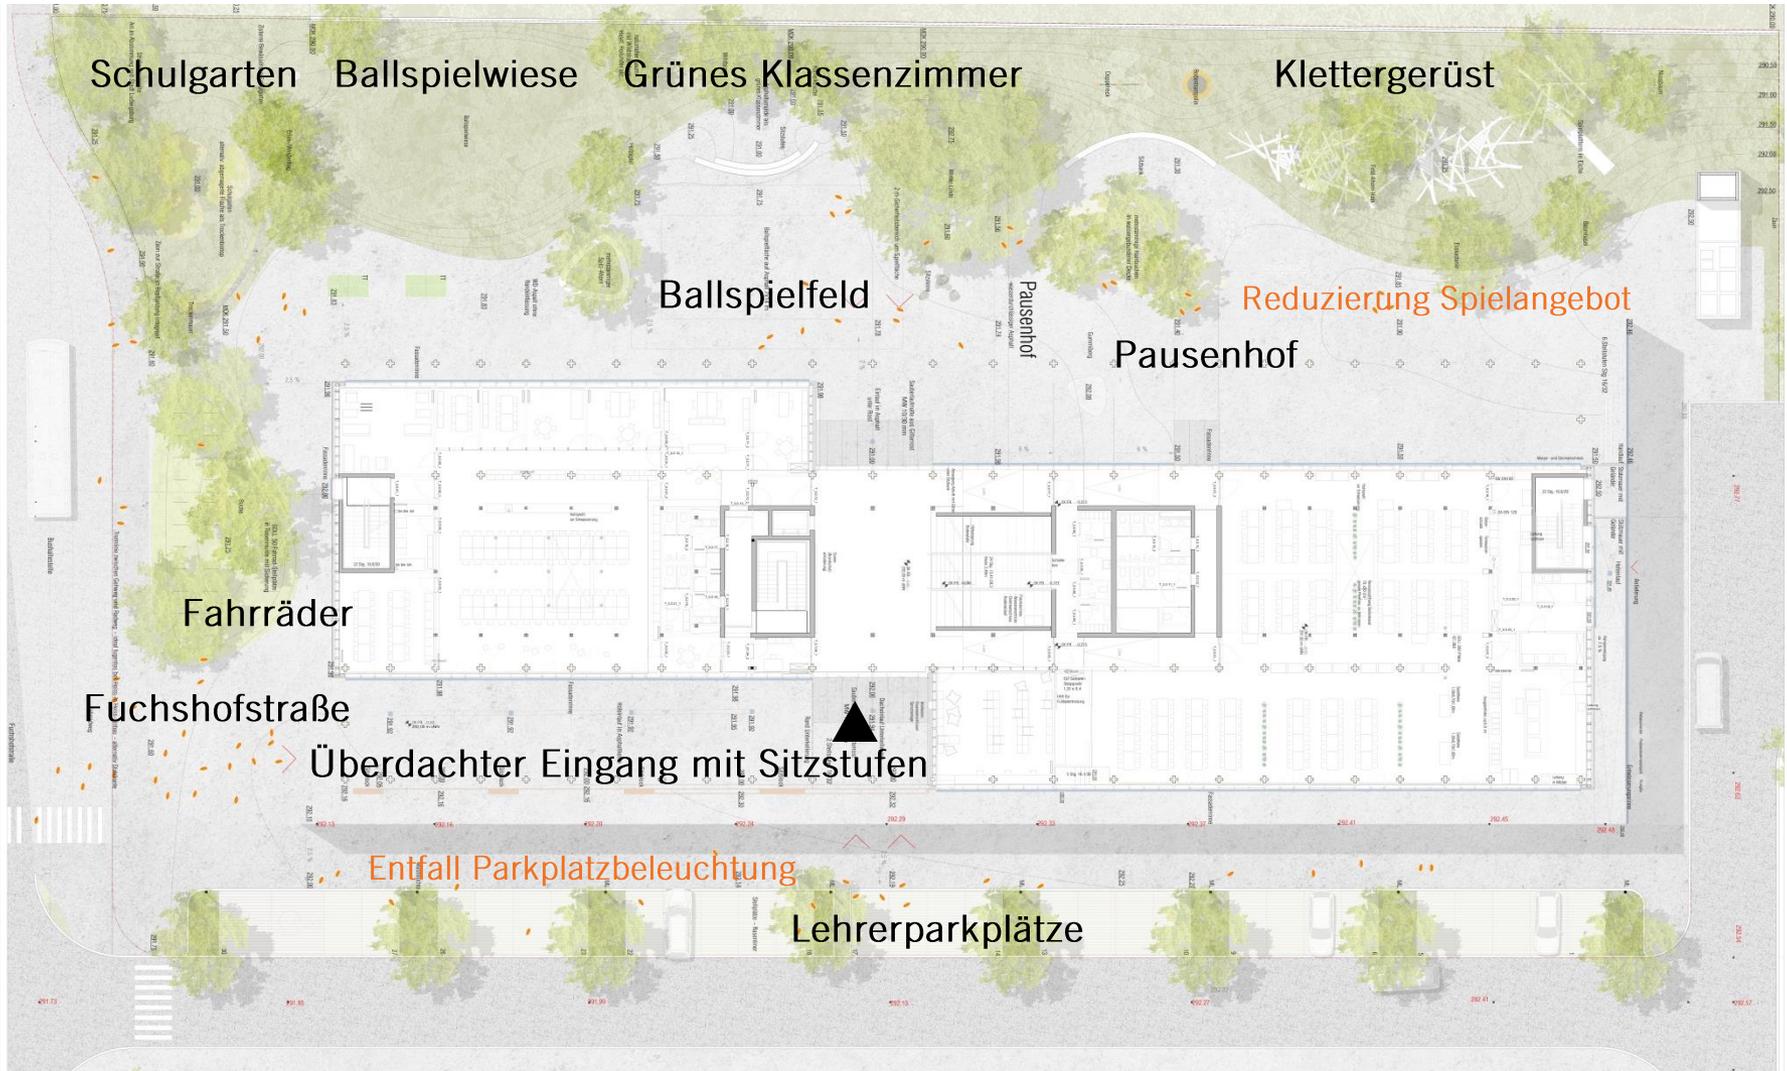



LUDWIGSBURG

HERZLICHEN DANK

FÜR IHRE

AUFMERKSAMKEIT

