


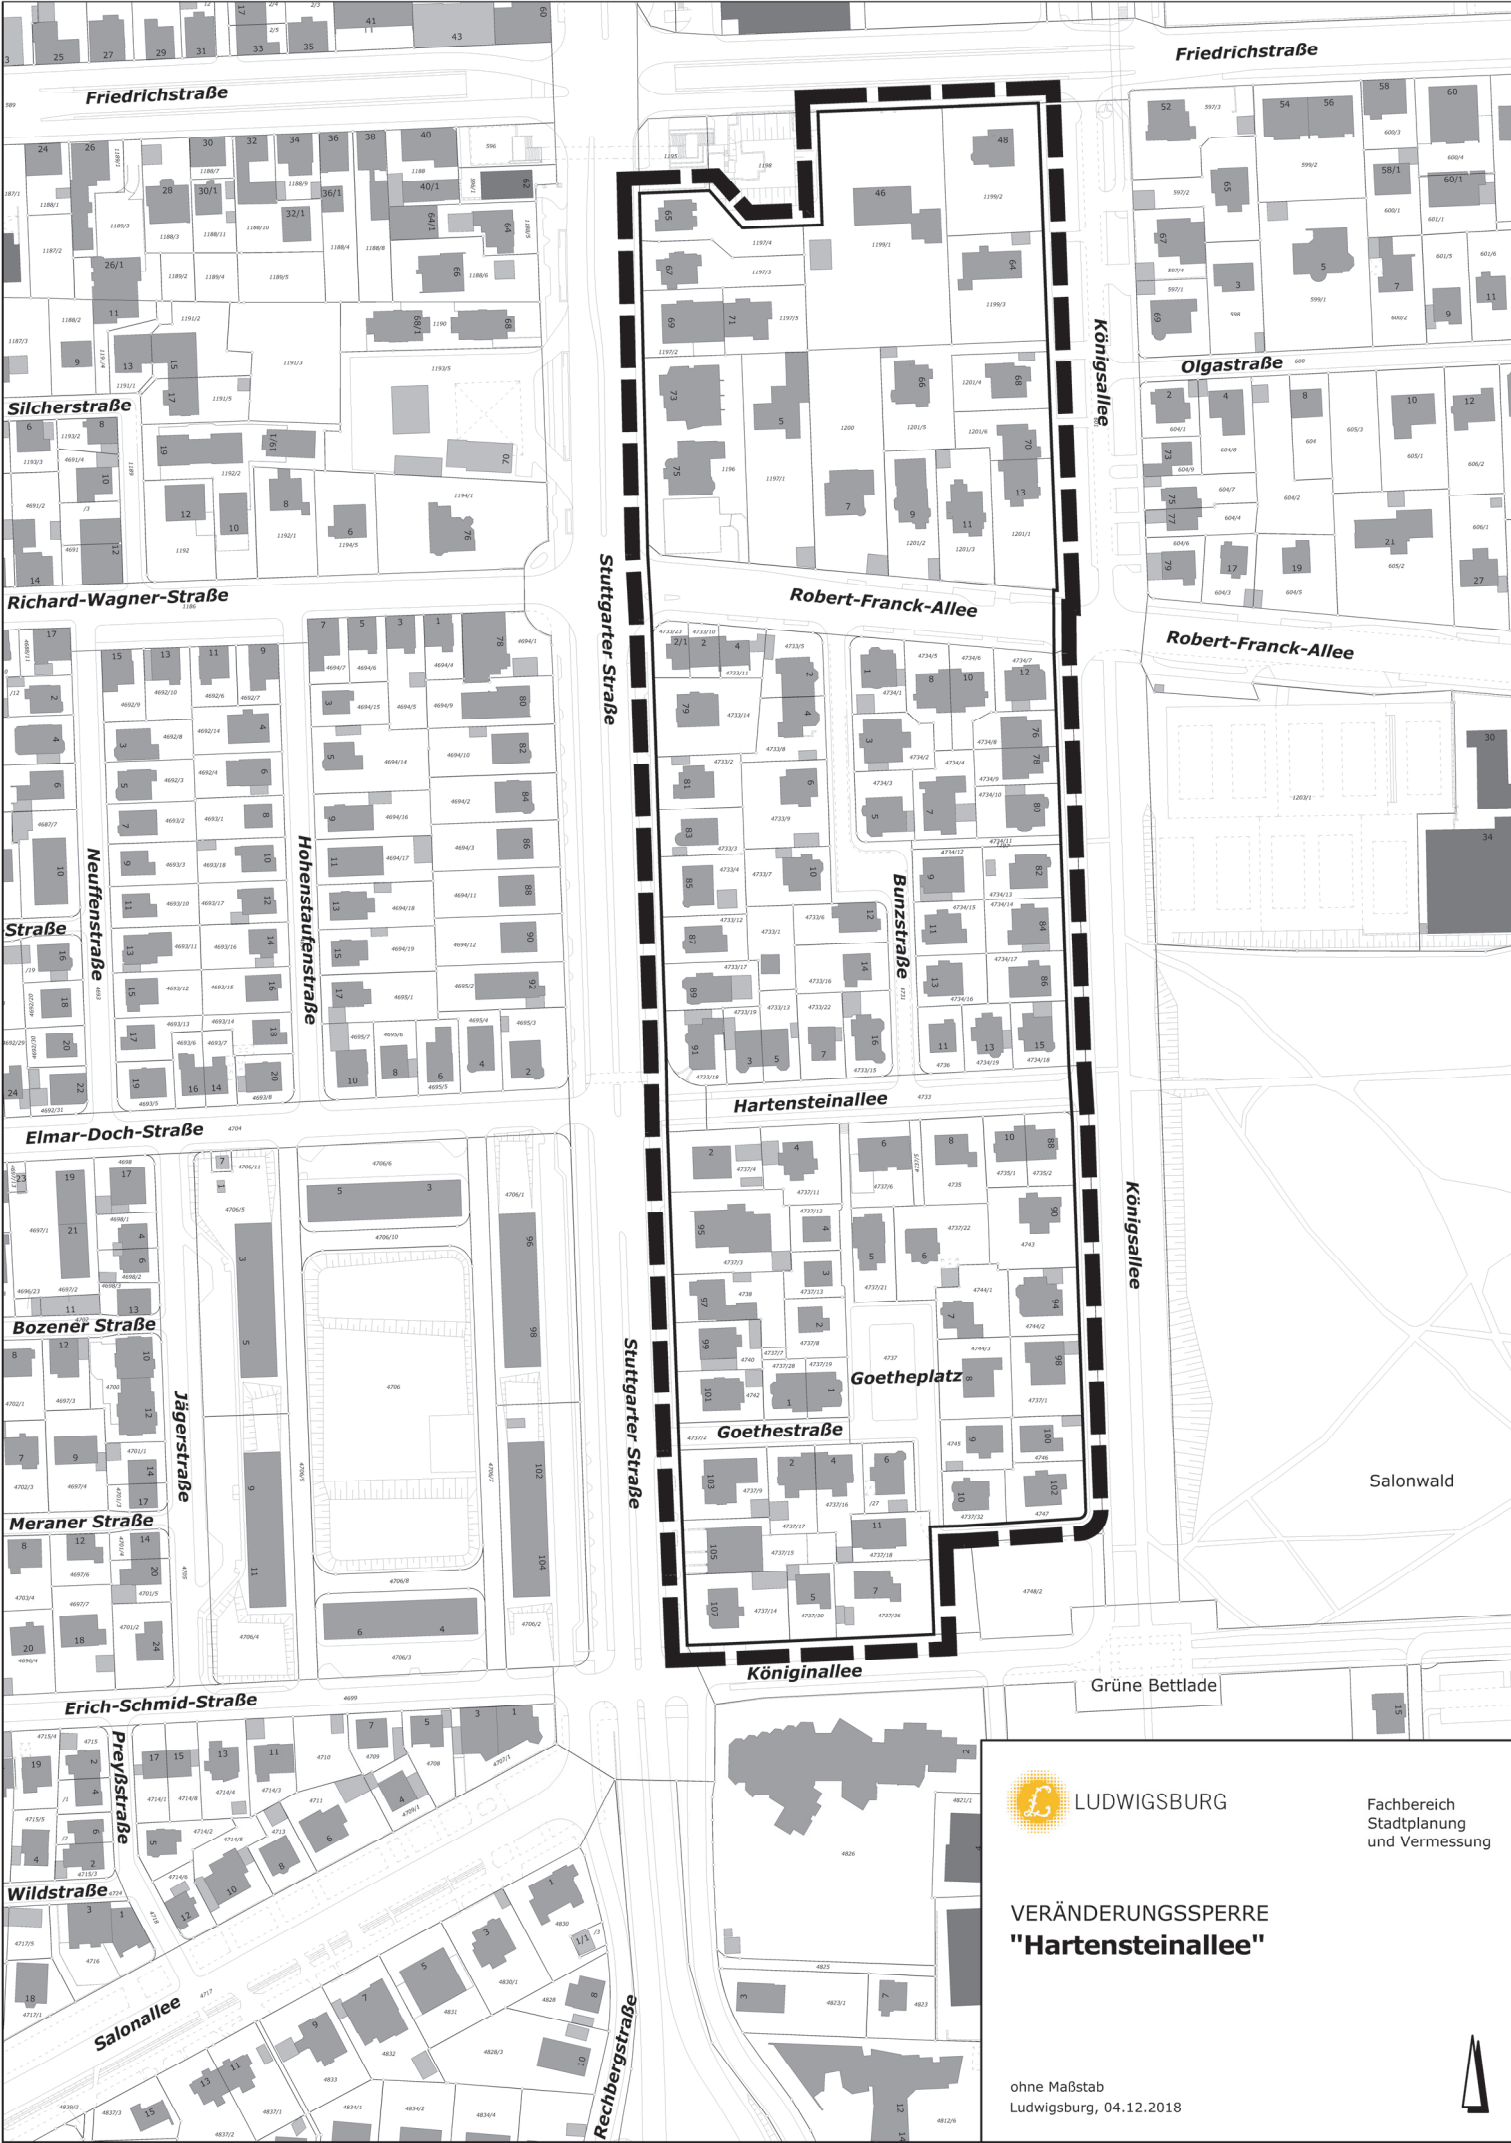

LUDWIGSBURG

Fachbereich
Stadtplanung
und Vermessung

VERÄNDERUNGSSPERRE
"Hartensteinallee"

ohne Maßstab
Ludwigsburg, 04.12.2018

