Anlage 2

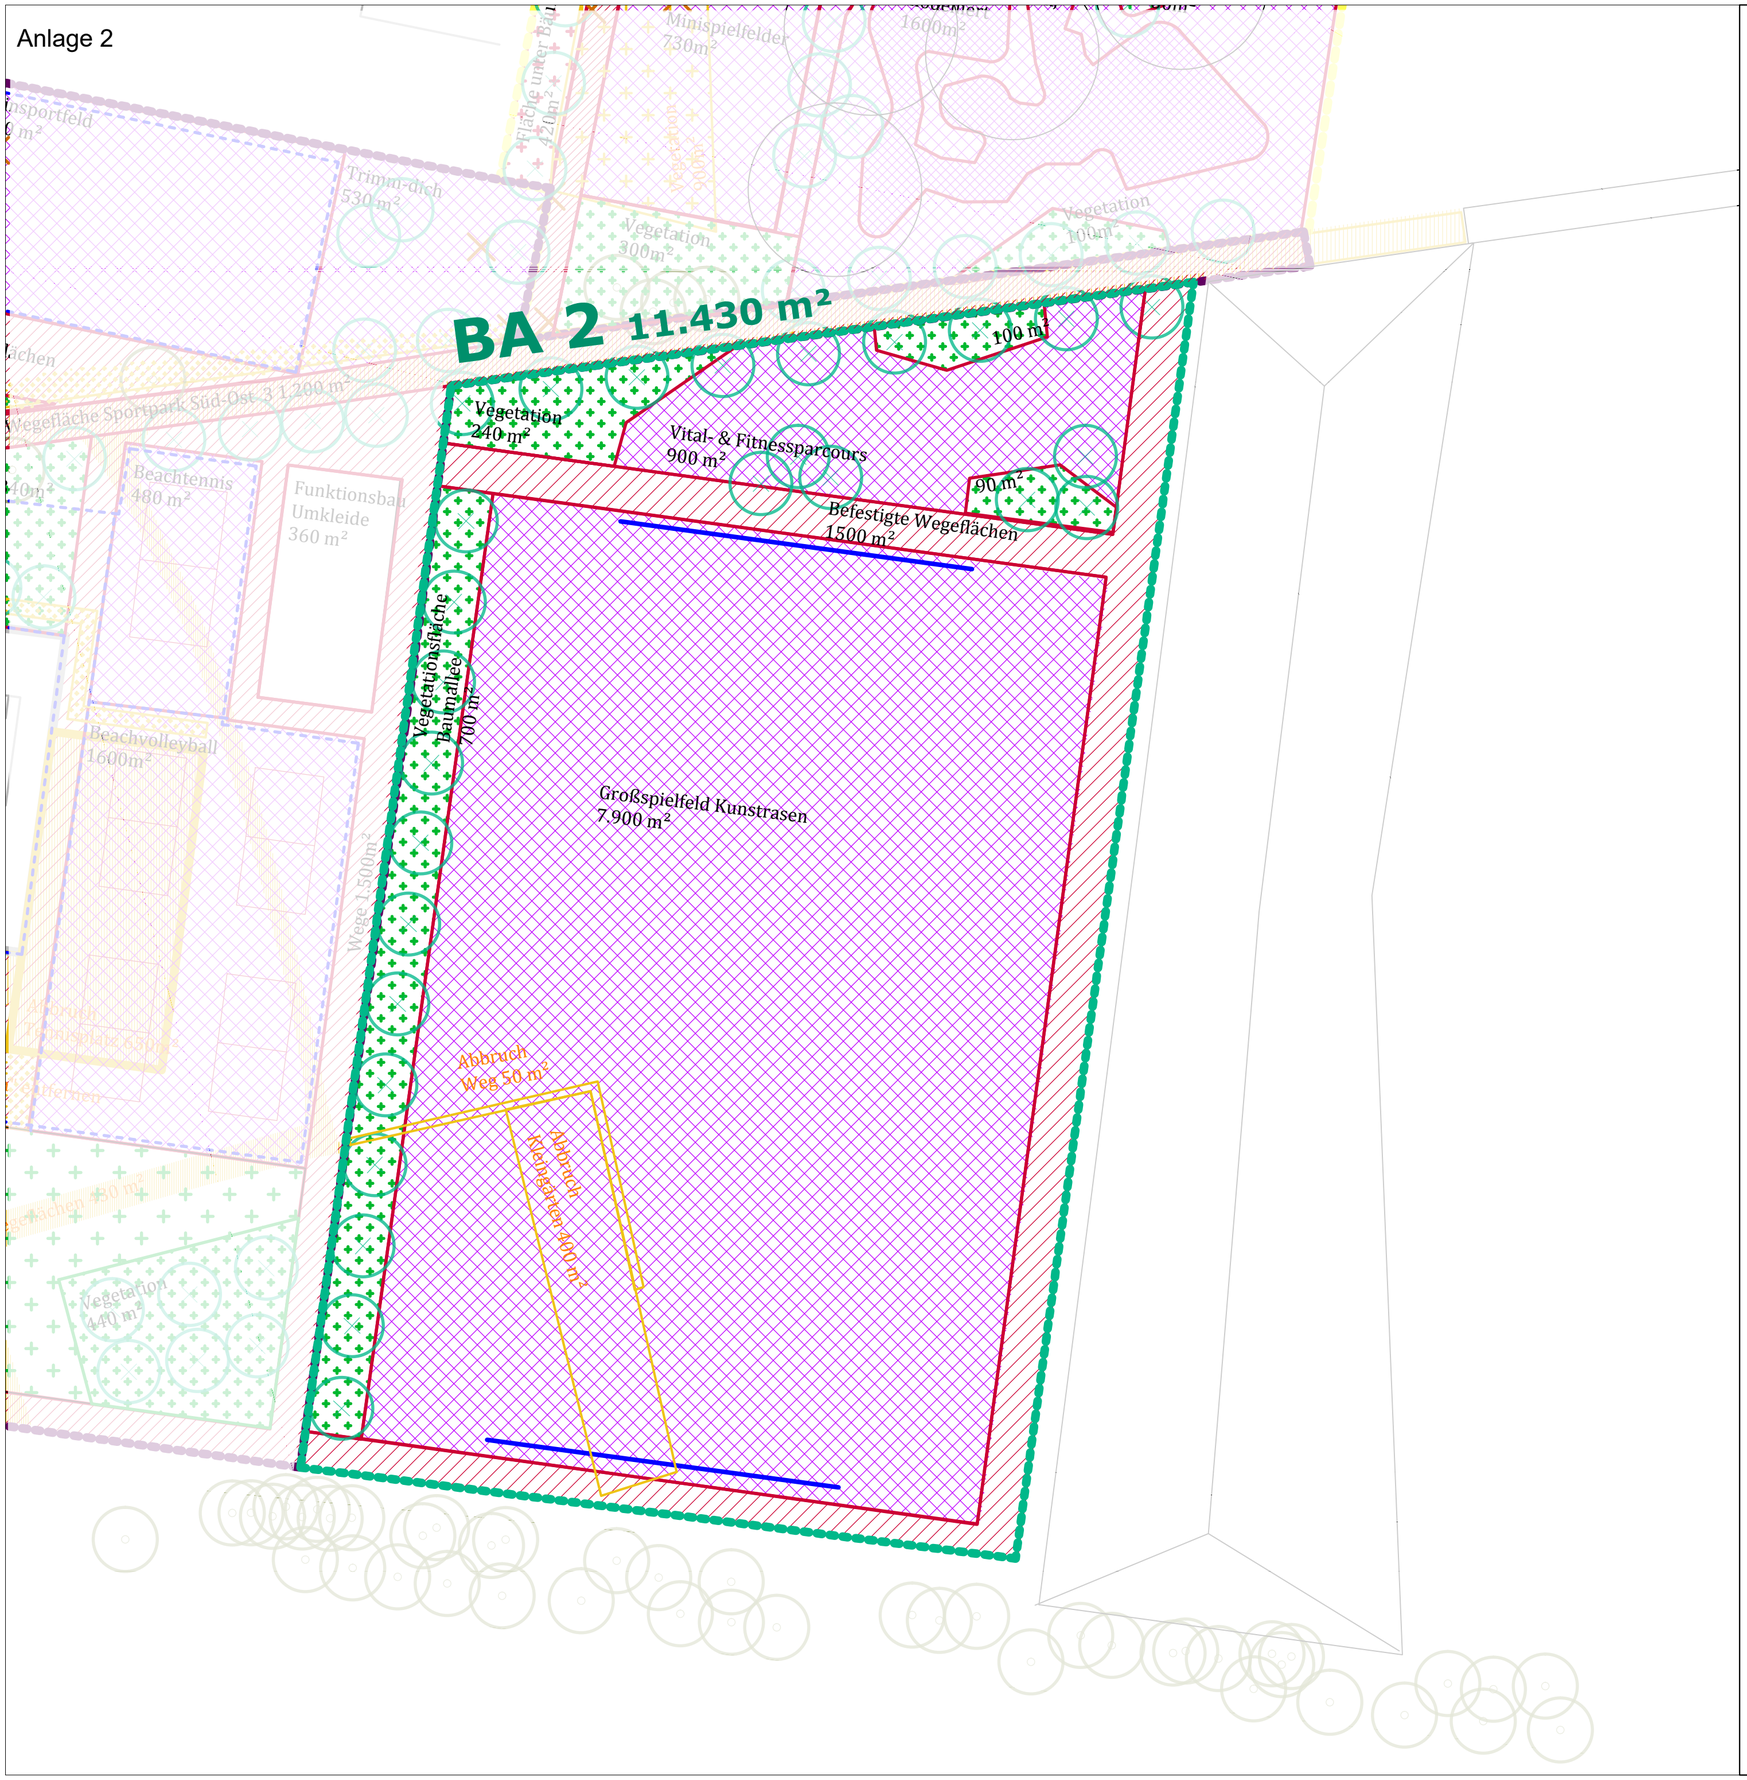

Legende

- Bestand - unbearbeitet
- Bestand - Vegetation überarbeiten
- Abbruch - befestigte Flächen
- Abbruch - Vegetation
- Neubau - befestigte Flächen
- Neubau - Vegetation
- Neubau - Sportflächen
- Neubau - Baukonstruktion
- Bäume - Bestand
- Bäume - Neupflanzung
- Bäume - Rodungen

Rahmenplanung Entwicklungsbereich Oststadt und Oßweil

Sportpark Süd-Ost

Bauabschnitt 2

Großspielfeld und Vitalparcours

Anlage Grobkostenschätzung, Stand: 26.04.2018

Maßstab: 1/500

urbanegestalt
PartGmbB

Brüsseler Straße 89-93 , 50672 Köln
ruf +49 221 912891- 0/ fax -15
mail info@urbanegestalt.de