




LUDWIGSBURG

Neubau Kindertageseinrichtung Schlösslesfeld
Standort / Flächenlayout / Gestaltungskonzept

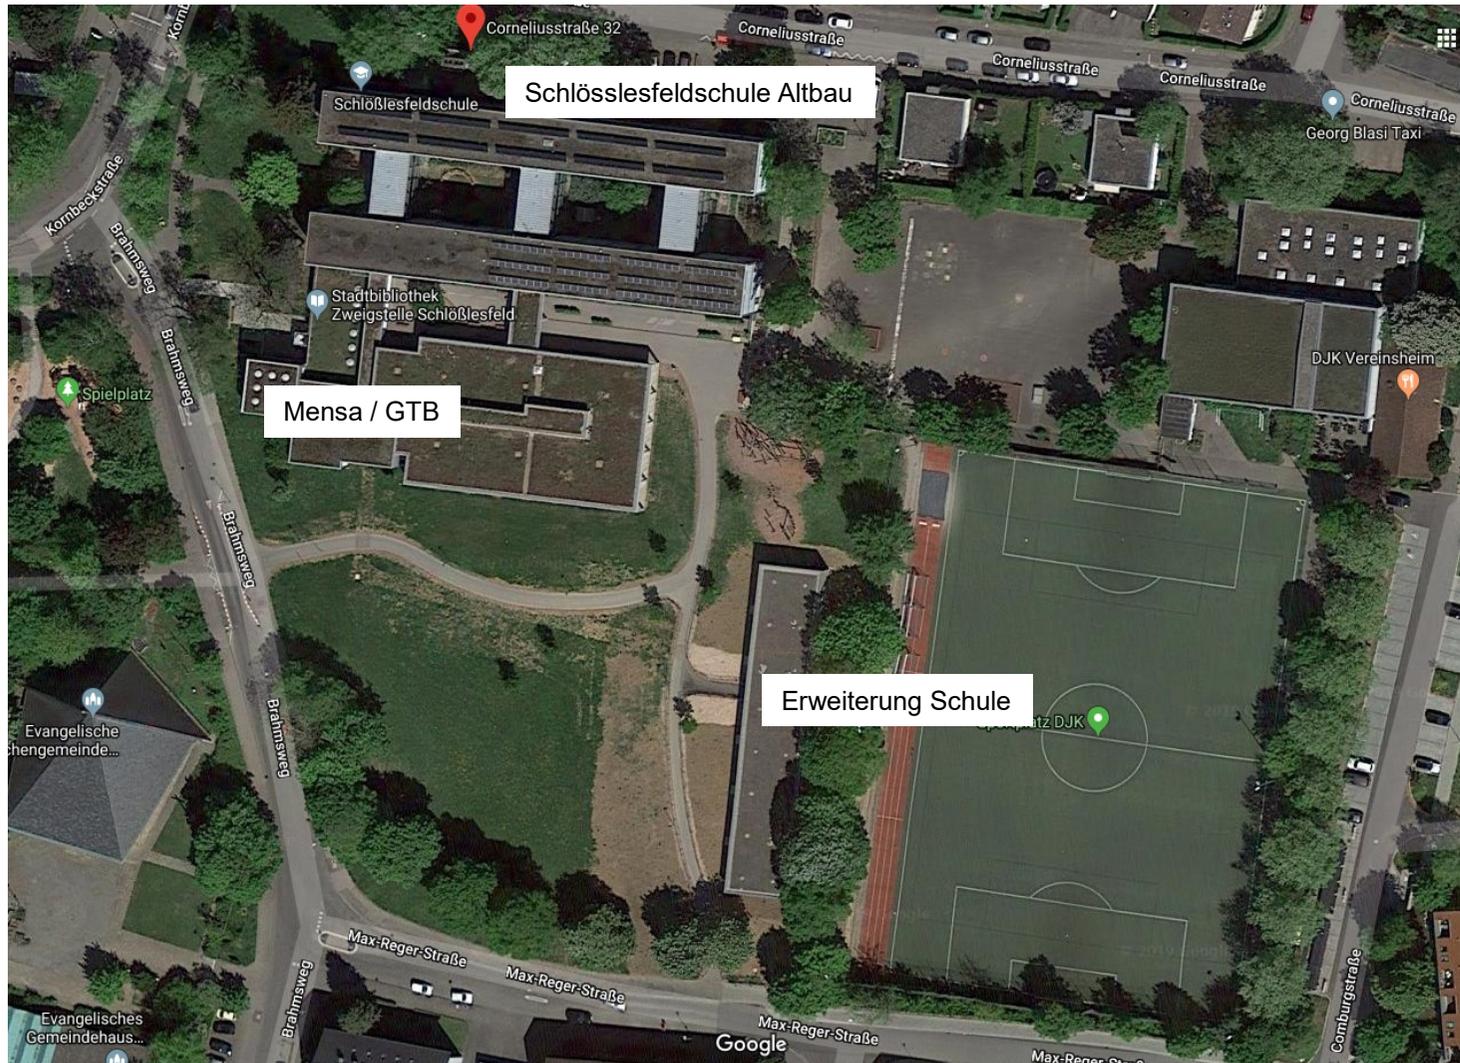





LUDWIGSBURG


Fotos Bestandssituation Baufeld







LUDWIGSBURG

Lageplan mit Baufenster

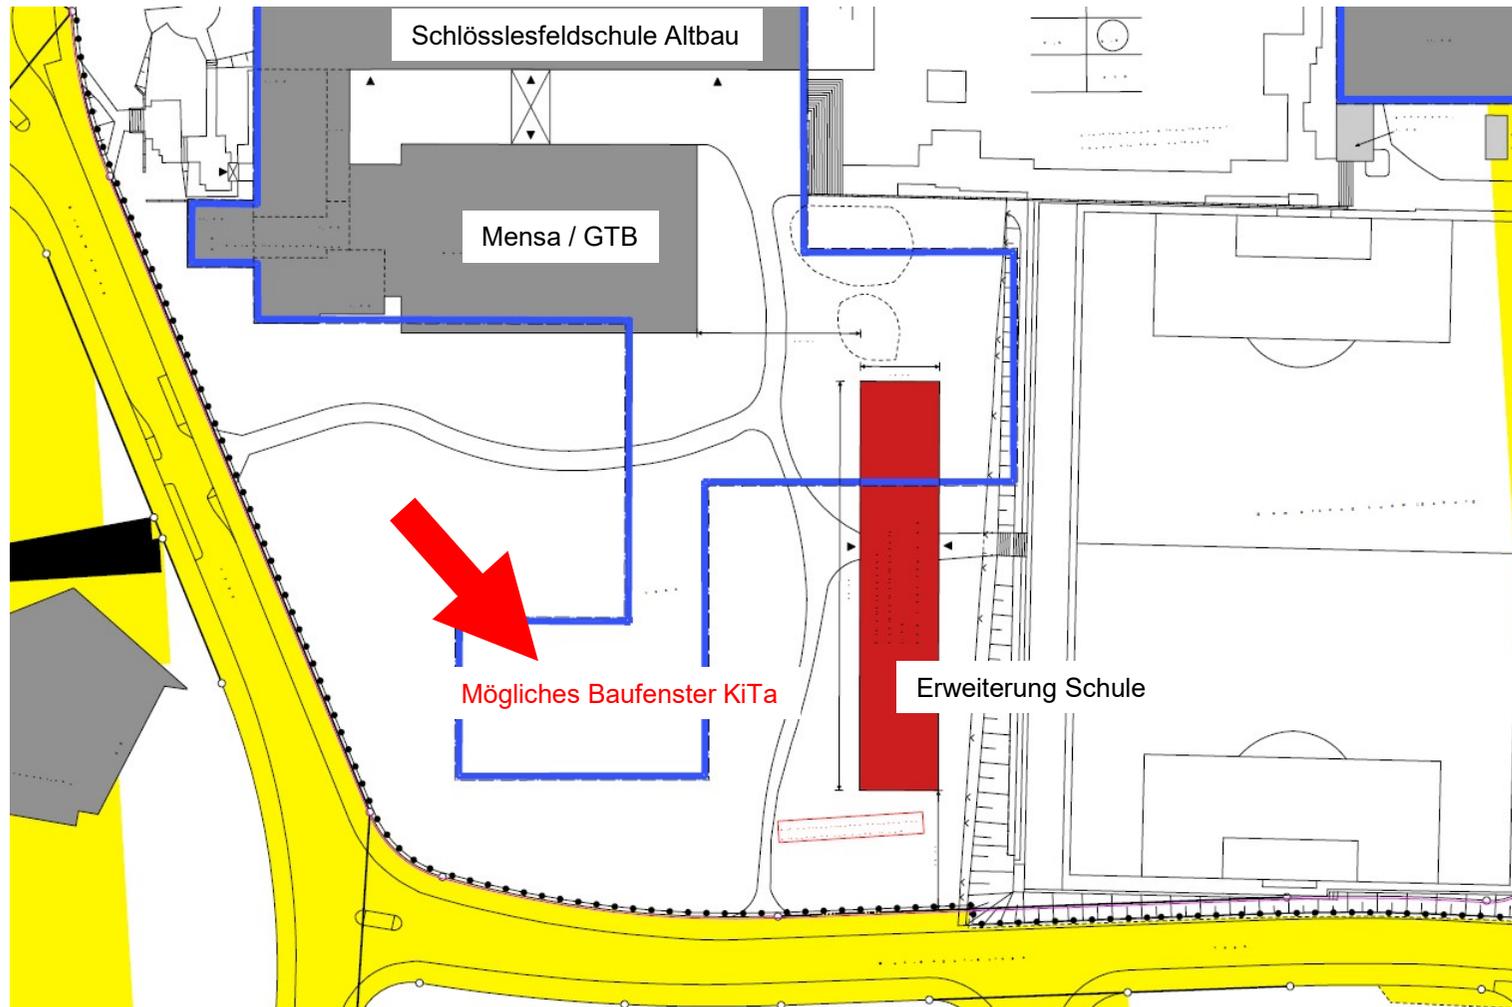

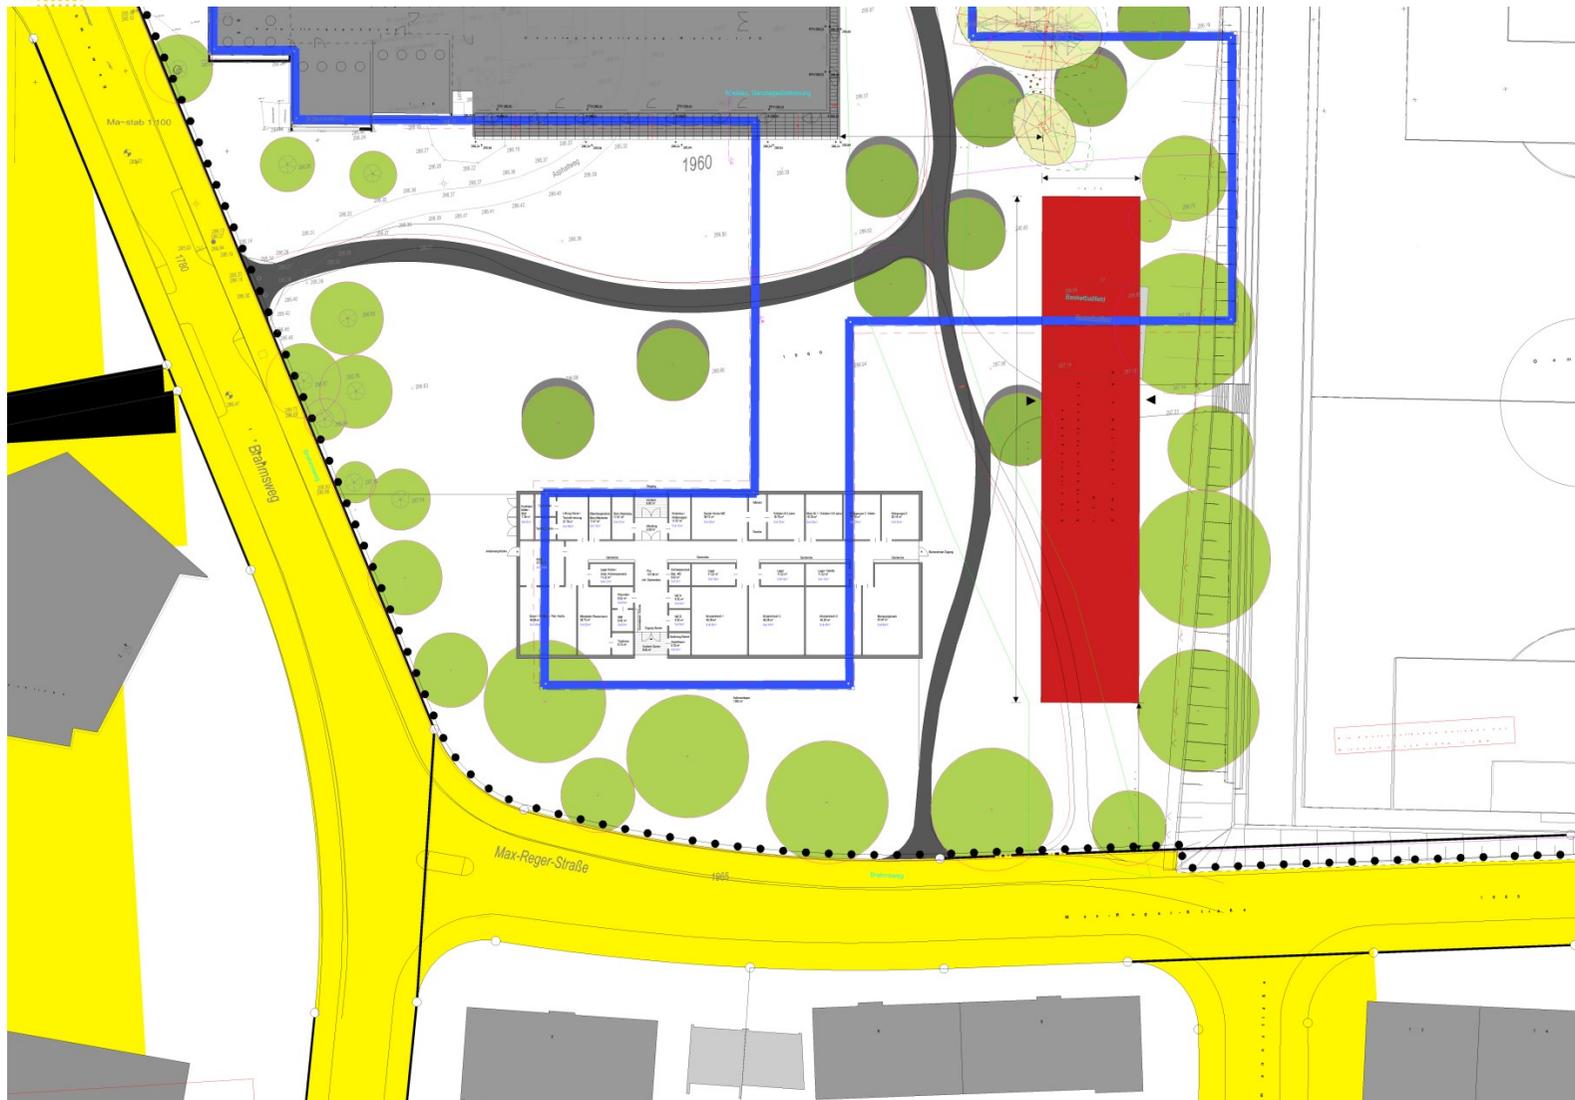

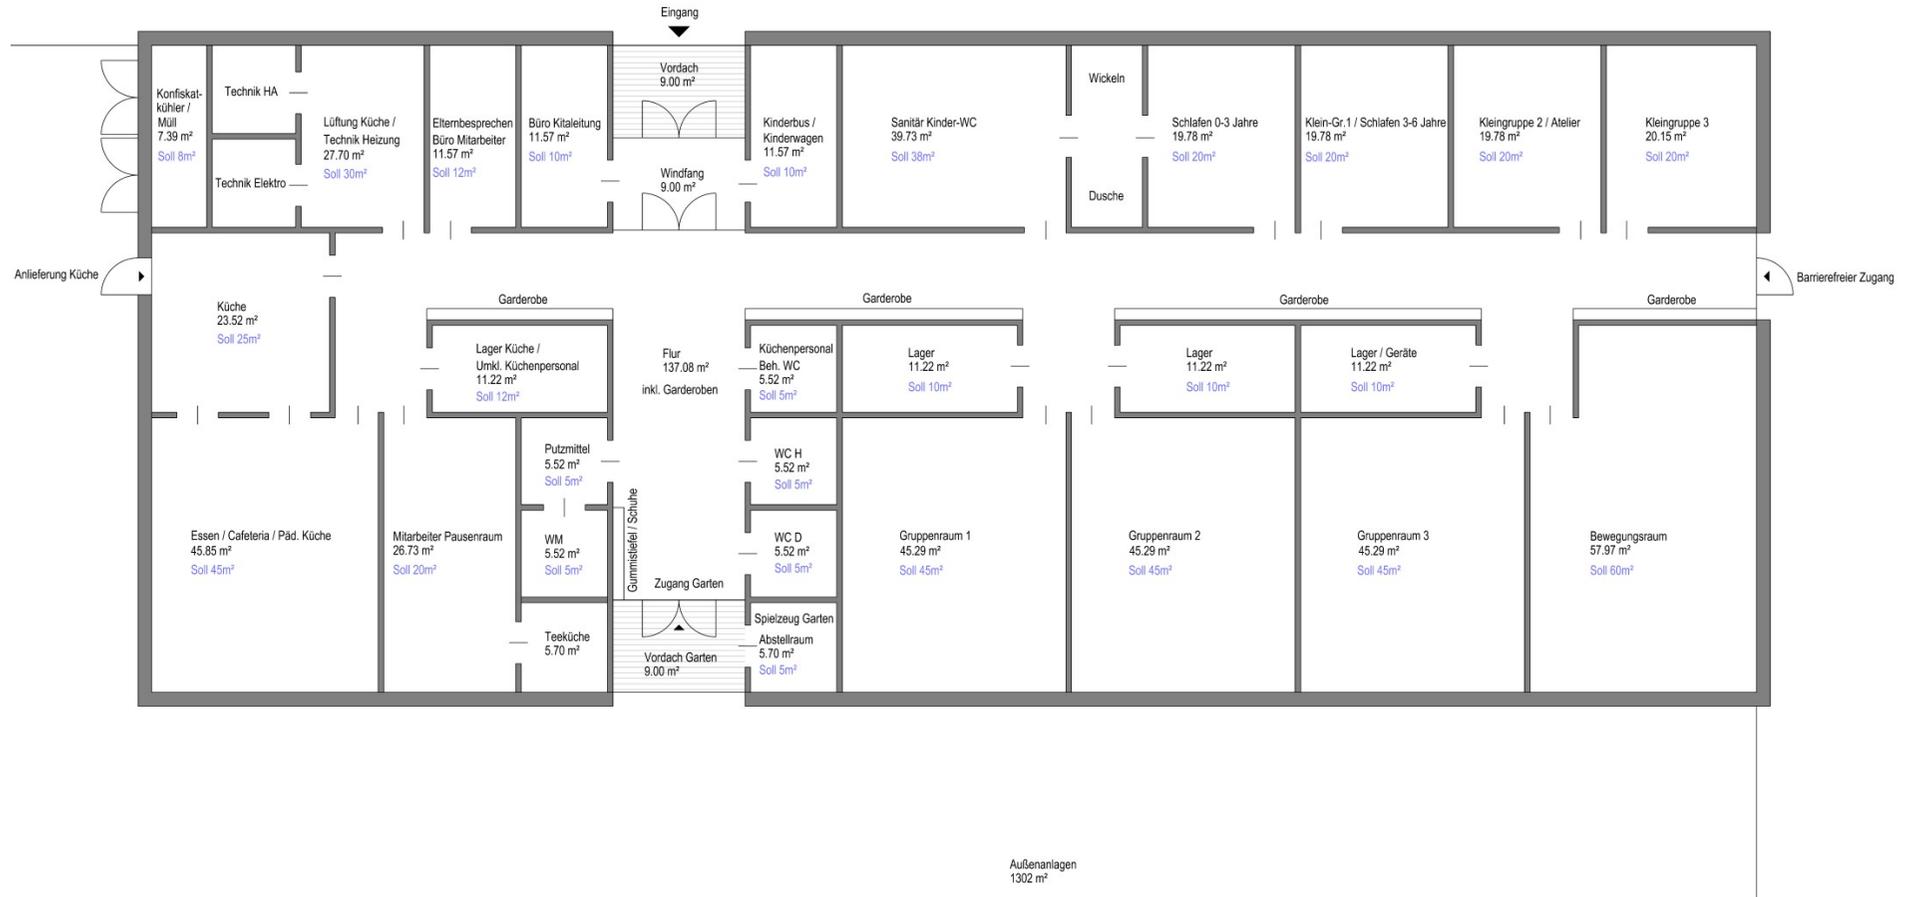



LUDWIGSBURG

Fotos Bestand Schulerweiterung

Gestaltungskonzept Holzmassivbau

