Akademie für Darstellende Kunst BW
- Teilsanierung Steuerung Bühnentechnik

LUDWIGSBURG

Querschnitt Bühnenturm mit Bühnentechnik

Schnürboden mit **Obermaschinerie**

Portalbrücke, **Hauptvorhang** und **Eiserner Vorhang**

Bühne mit **Untermaschinerie**

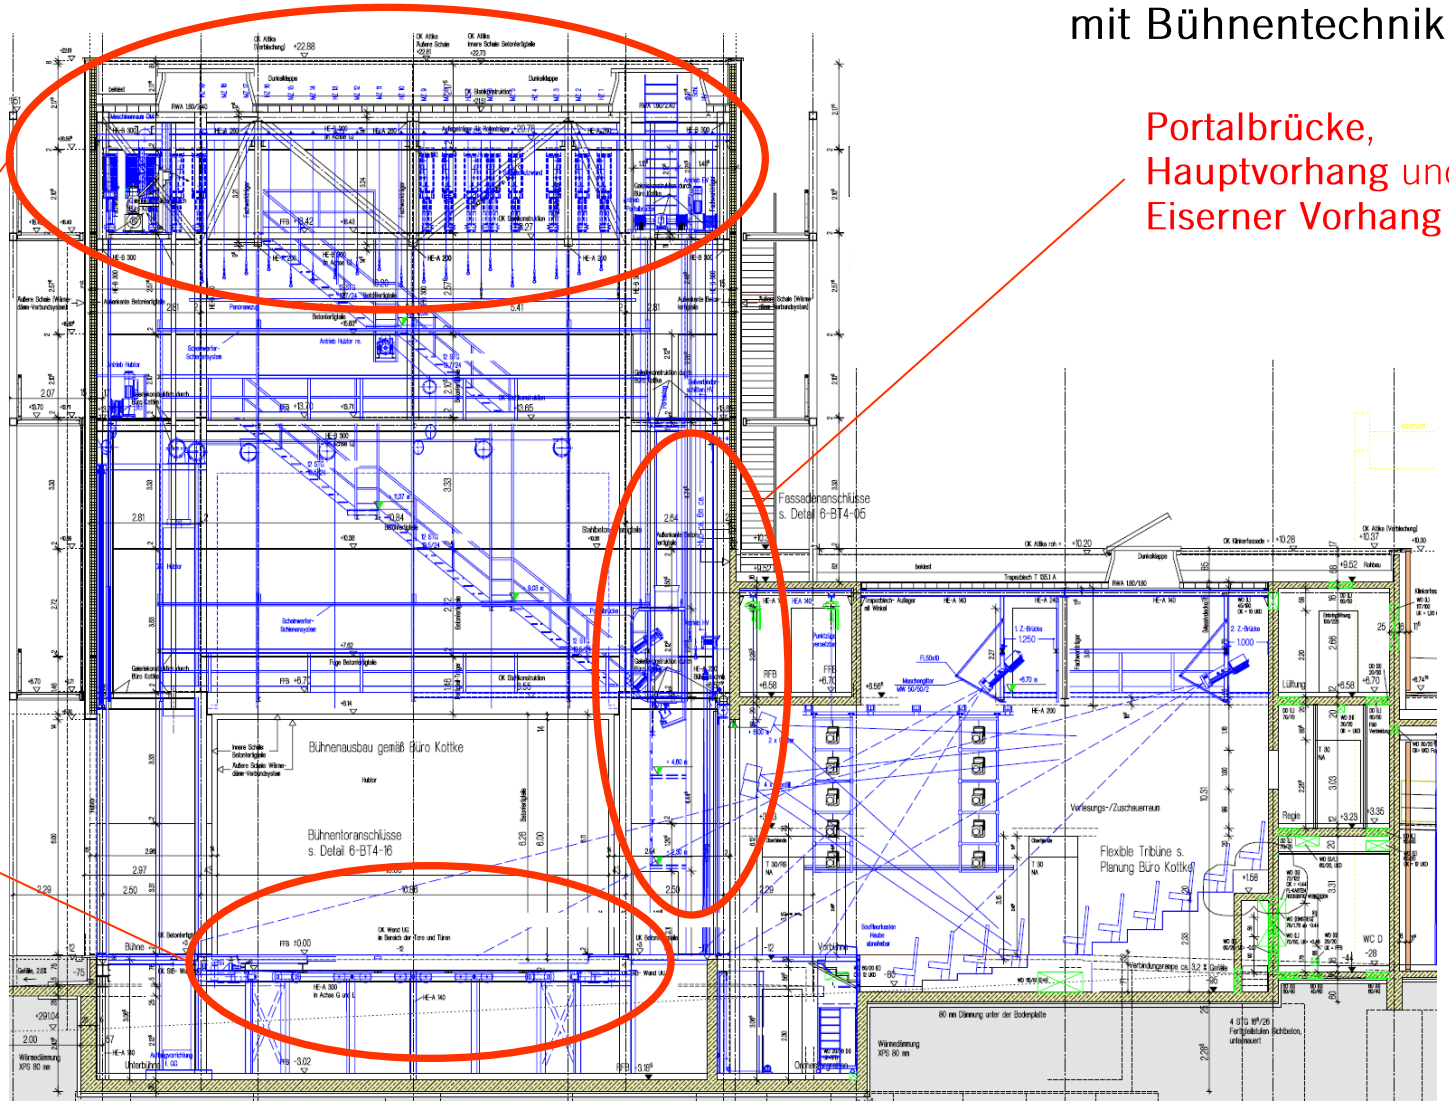

Schnürboden

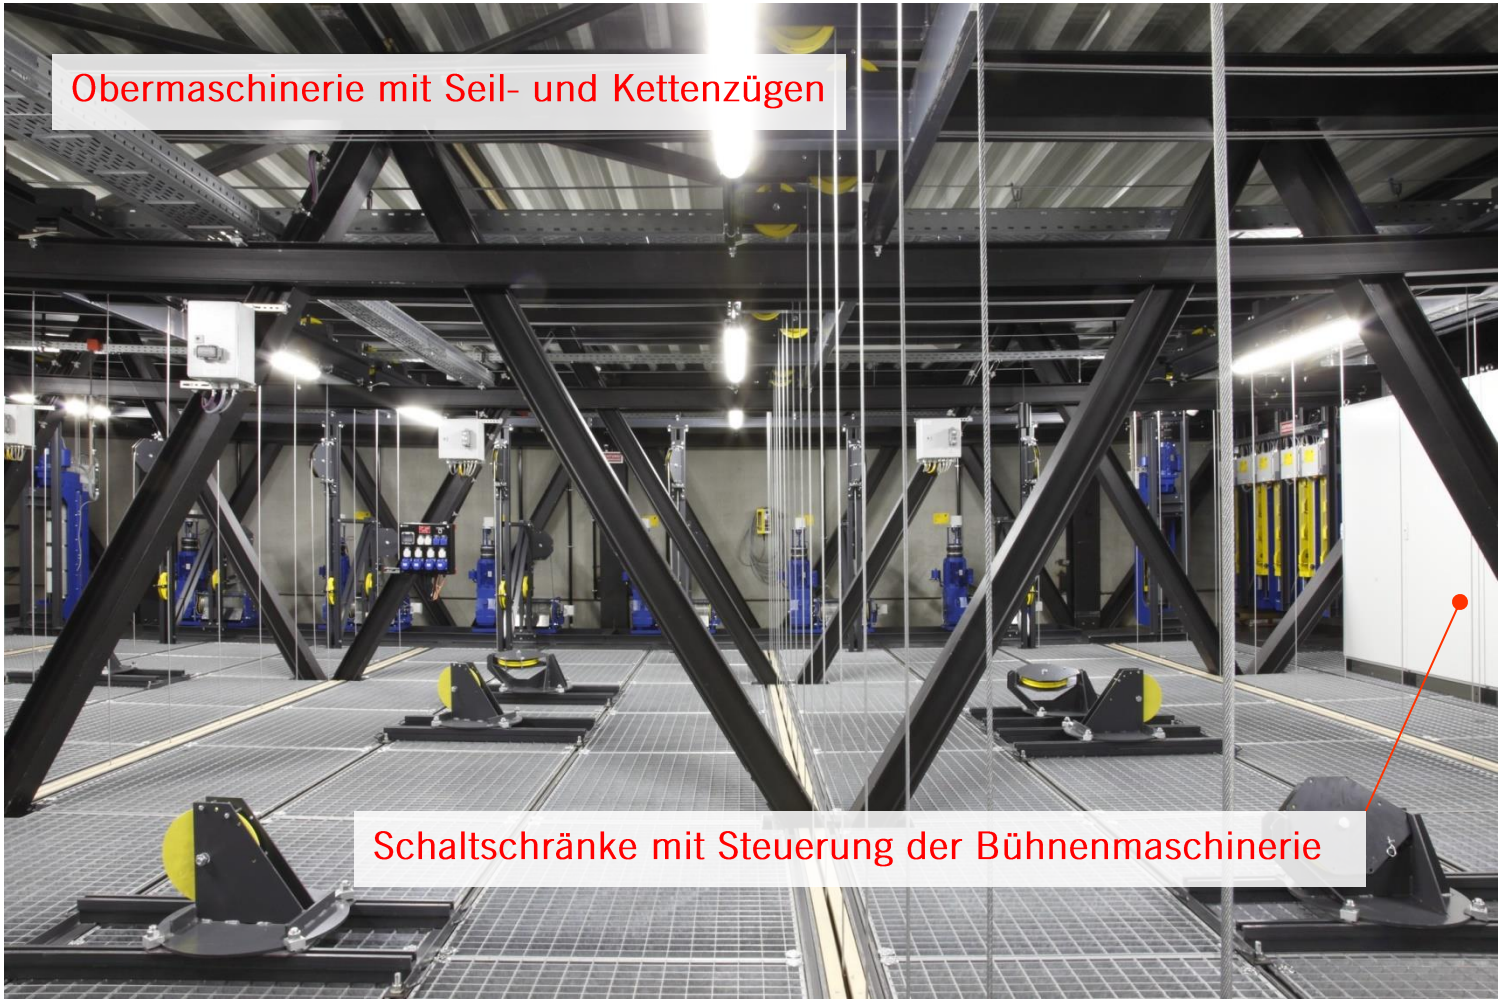

Bühne

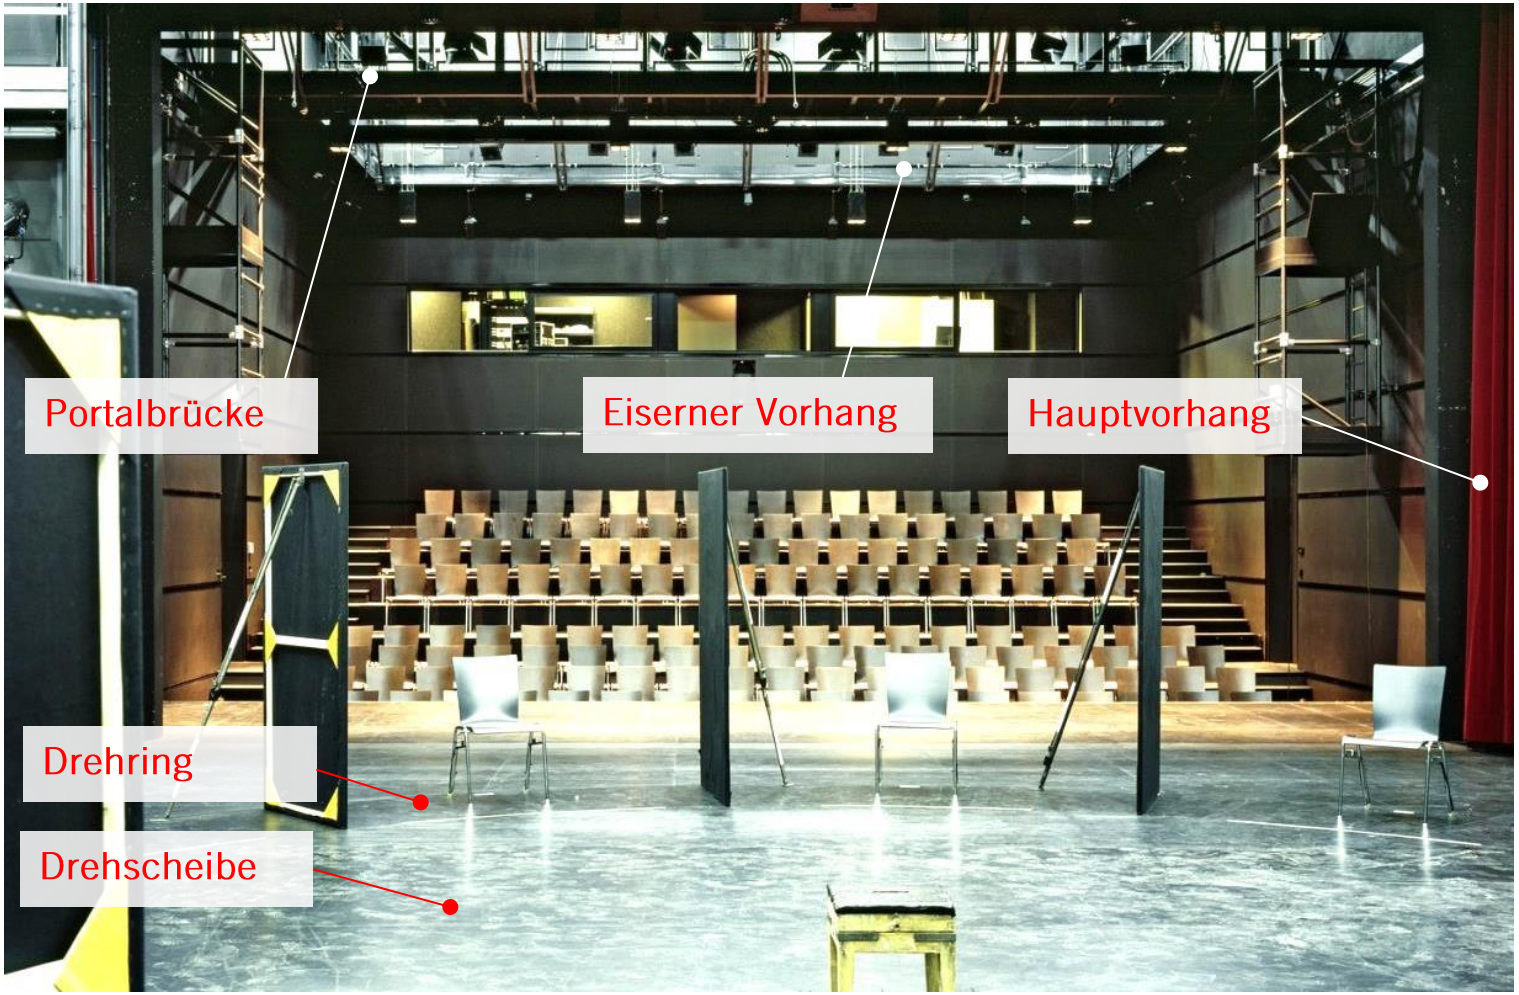
Portalbrücke
Eiserner Vorhang
Hauptvorhang
Drehring
Drehscheibe

Schema Steuerung Bühnenmaschinerie

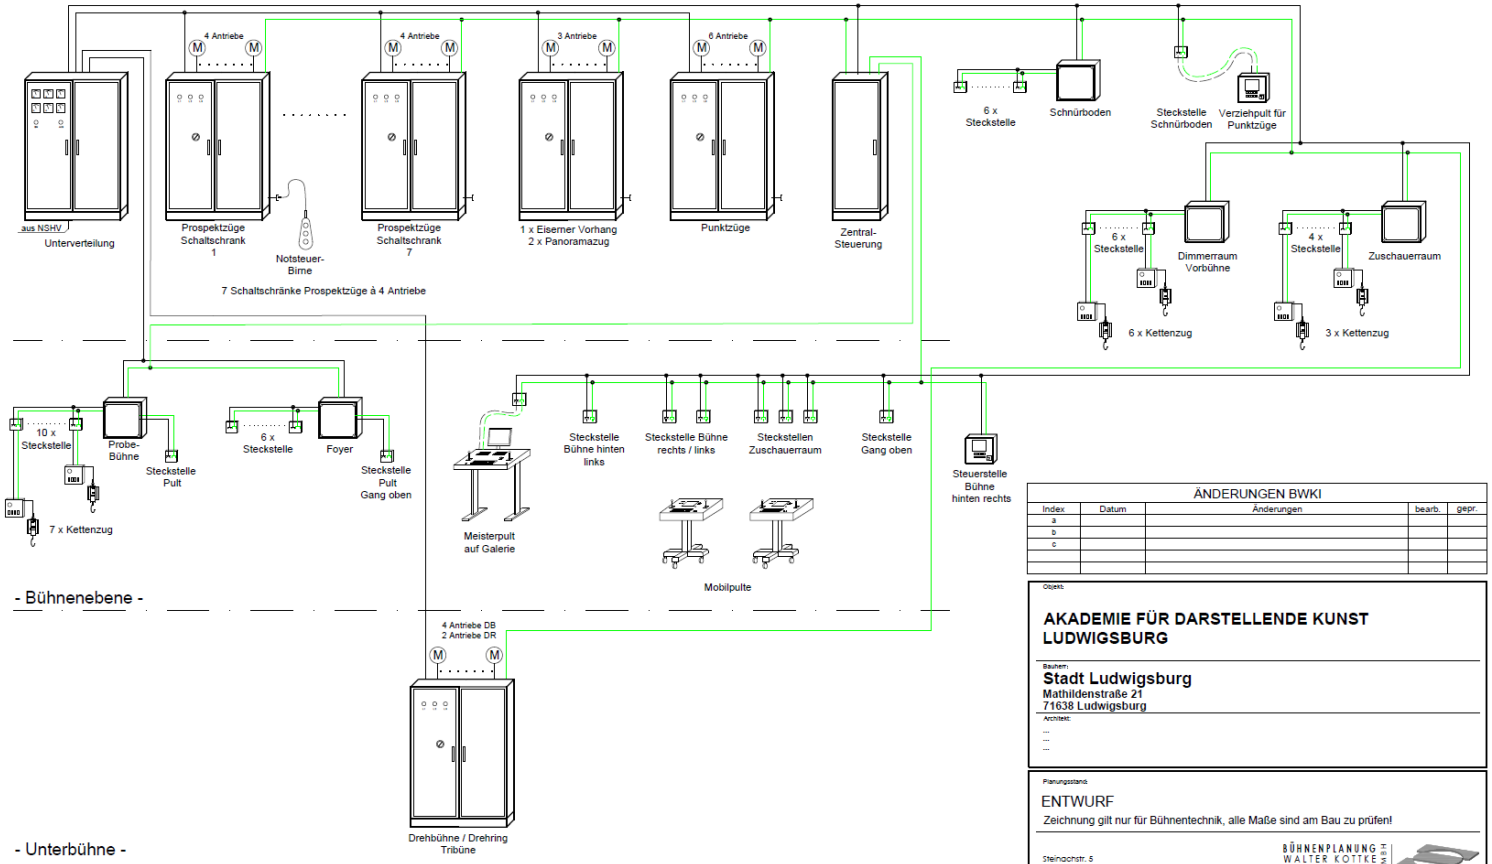

ÄNDERUNGEN BWKI				
Index	Datum	Änderungen	bearb.	gepr.
a				
b				
c				

Objekt:

AKADEMIE FÜR DARSTELLENDE KUNST LUDWIGSBURG

Bauherr:

Stadt Ludwigsburg
Mathildenstraße 21
71638 Ludwigsburg

Architekt:

Planungsstand:

ENTWURF

Zeichnung gilt nur für Bühnentechnik, alle Maße sind am Bau zu prüfen!

Steingrachstr. 5
D - 95448 Bayreuth

Fon: +49 (0)921 / 7 26 17 - 0
Fax: +49 (0)921 / 7 26 17 - 30
Mail: info@bwki.de
web: www.buehnenplaner.de

BÜHNENPLANUNG WALTER KOTTKE INGENIEURE

Titel:

Schema Steuerung
Bühnenmaschinerie

bearbeitet:	gezeichnet:	Datum:	Datei:	Blatt:
ml	de	11.02.2019	1710-01-E-0-BM-SC01-0.dwg	1 / 1
geprüft:	Datum:	Format:	Zeichnungs-Nr.:	Maßstab:
—	—	DIN A3	1710-01-E-0-BM-SC01-0	—