
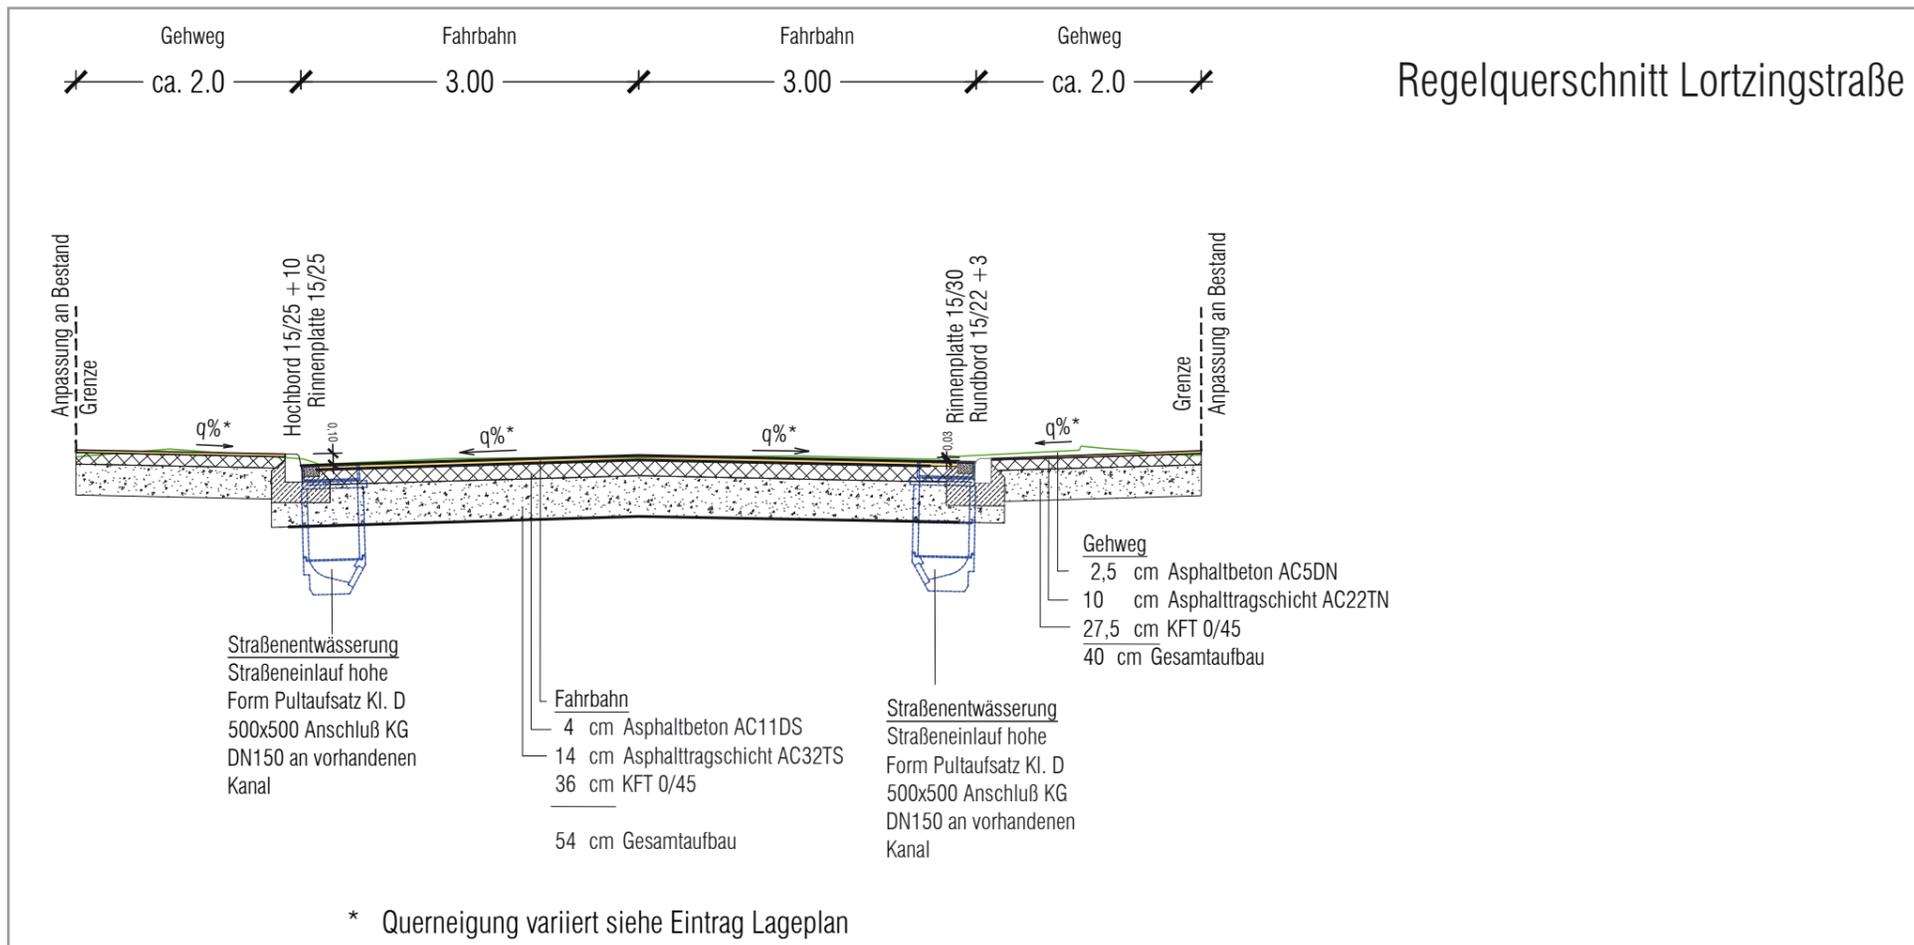


# Belagssanierung Lortzingstraße zwischen Brucknerstraße und Schumannstraße

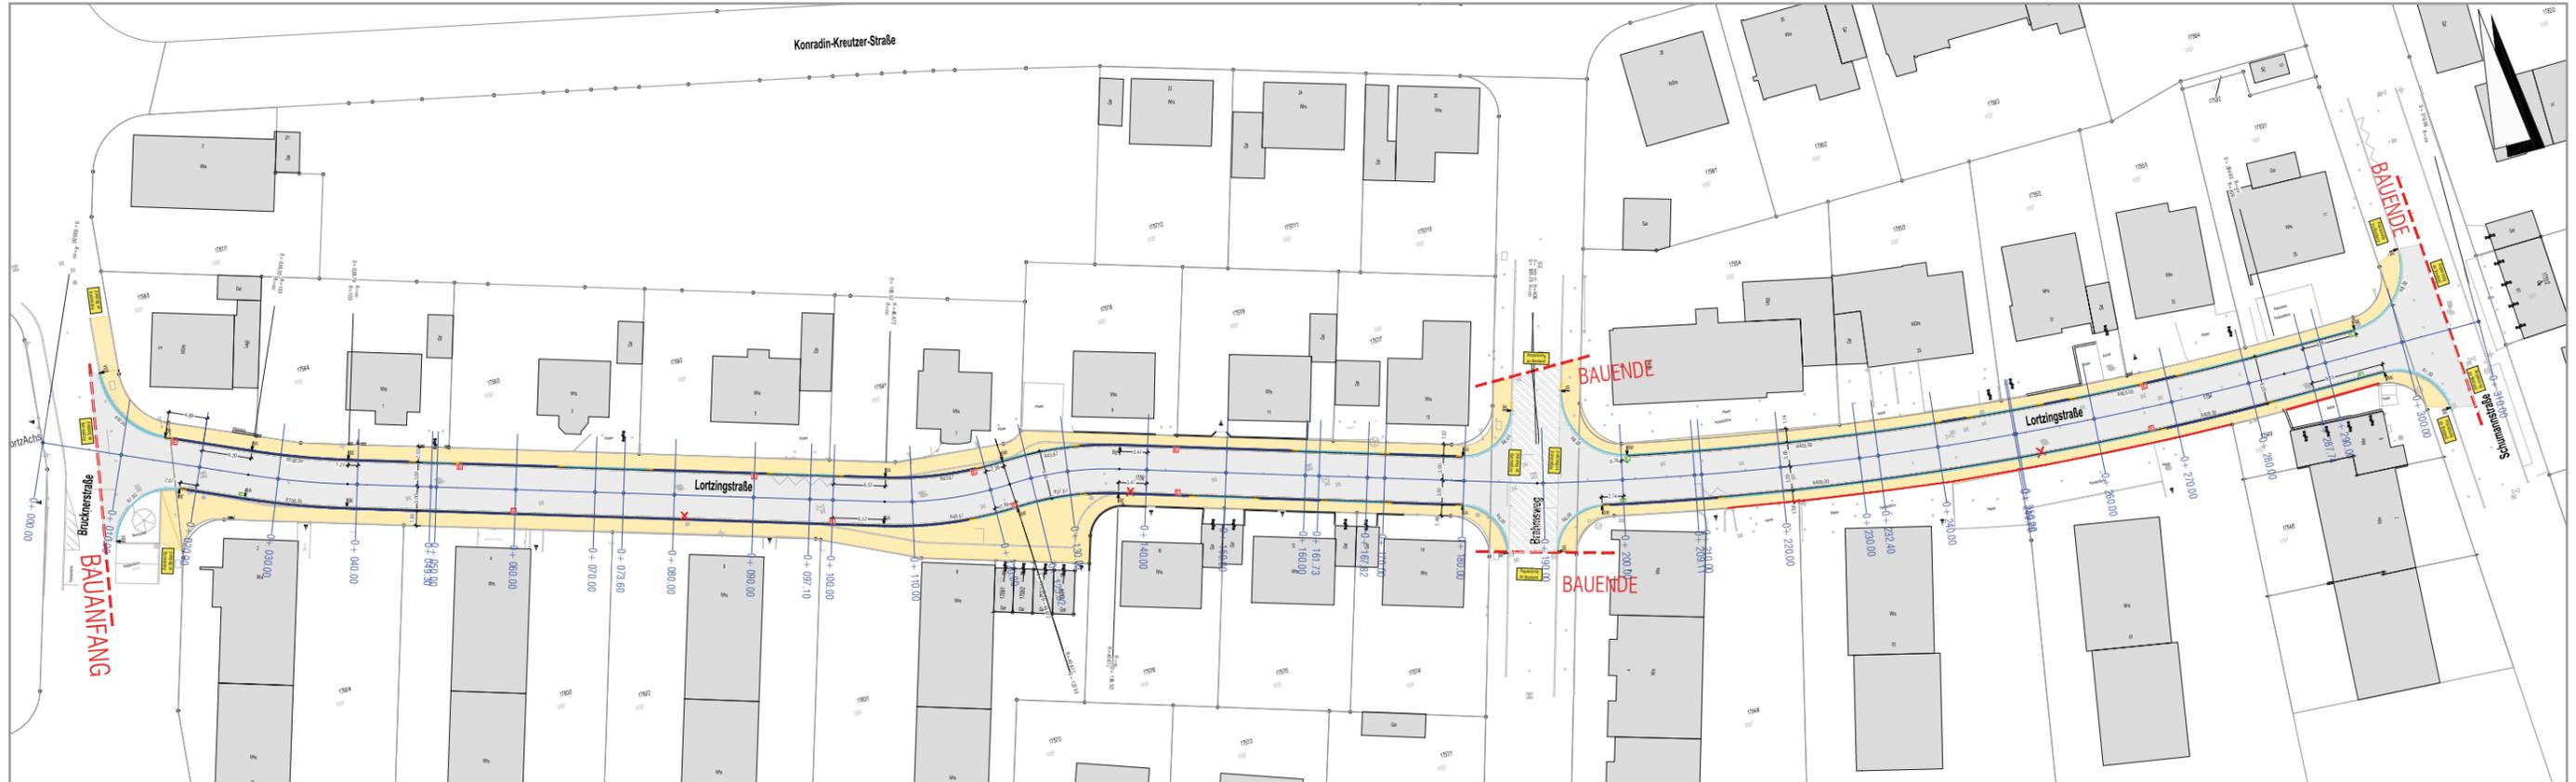

<b>Legende</b> Asphalt in Fahrbahnen Fräsfläche in Fahrbahnen Asphalt in Gehwege Hochbord 15/25 +10cm Rundbord 15/22 +3cm Absenker Tiefbordstein 8/25 Rinnenplatten 15/30 BogenAnfang/-Wechsel-/Ende ersetzen / bestehender Einlauf	
Projekt: <b>Belagsprogramm 2019</b> Lortzingstraße	Fachbereich Tiefbau und Grünflächen
Planinhalt: <b>Lageplan</b>	
Planungsphase: <b>AUSFÜHRUNGSPLANUNG</b>	Planungsstand: VORABZUG 07.02.19