

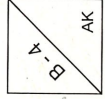
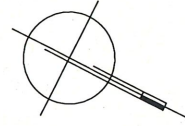
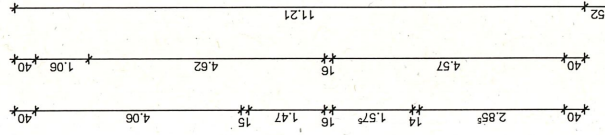
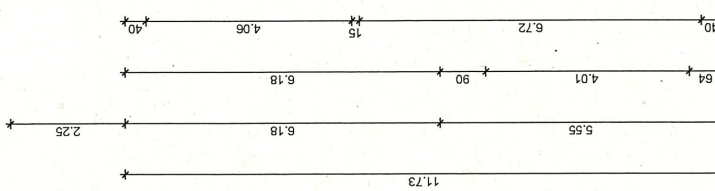


Nutzungsänderung

18/03/19	Eintragungen Brandschutz
09/11/18	Einbau einer Kindertagesstätte in eine bestehende Stadtvilla
PrNr. 1184	Salonallee 1 / 71638 Ludwigsburg
Bauherr	Pädagogische Kinderförderungsgesellschaft mbH
M. 1:100	Dachgeschoss

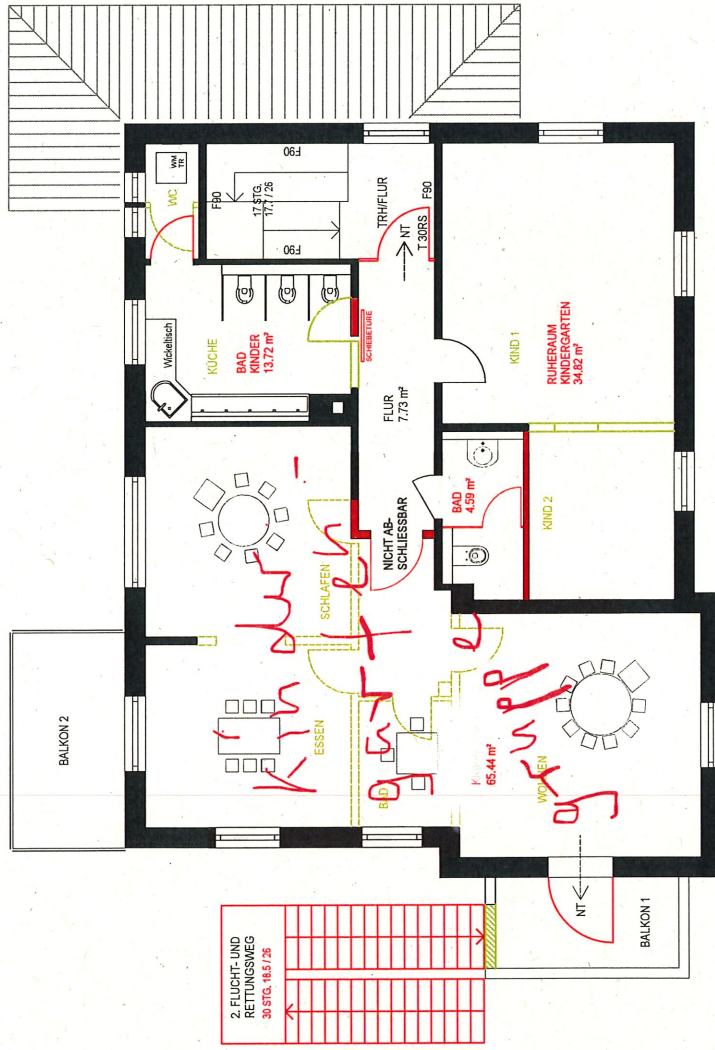


**architekturbüro ruck**  
 dipl.-Ing. (FH) Ulrich ruck • freier architekt  
 bernhäuser hauptstr. 3/2 • 70794 filderstadt  
 telefon 0711/974520 • telefax 0711/9745220

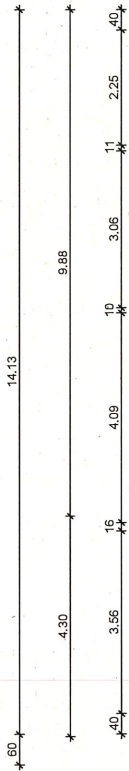

Nutzungsänderung

24/05/19	Einbau einer Kindertagesstätte in eine bestehende Stadtvilla
PNr. 1184	Salbnallee 1 / 71638 Ludwigsburg
Bauherr	Pädagogische Kinderförderungsgesellschaft mbH
M. 1:100	Obergeschoss



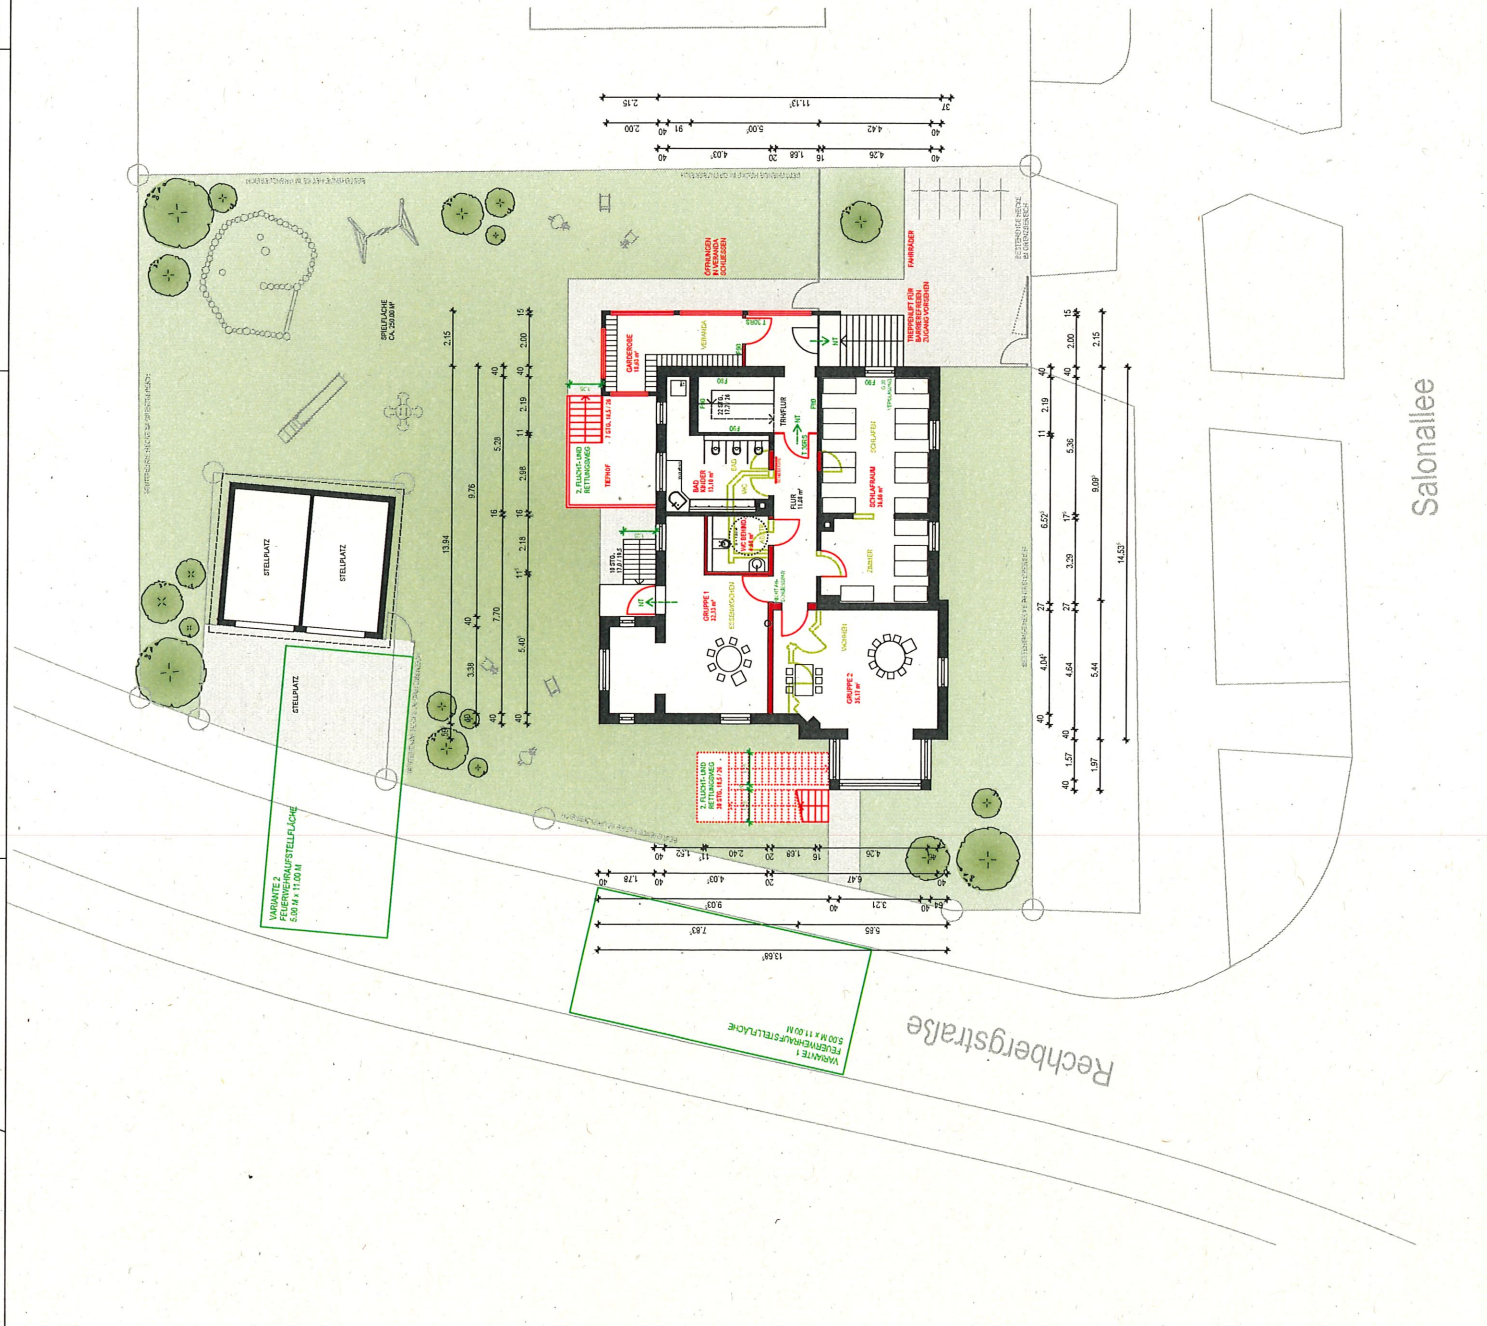

Nutzungsänderung

18/03/19	Eintragungen Brandschutz
09/11/18	Einbau einer Kindertagesstätte in eine bestehende Stadtvilla
PNr. 1184	Salonallee 1/71638 Ludwigsburg
Bauherr:	Pädagogische Kinderförderungsgesellschaft mbH
M. 1:100	Erdgeschoss





**architekturbüro ruck**  
 Architekturbüro ruck  
 Pöhlitzstr. 3/2 • 70978 Ludwigsburg  
 Telefon 0714/974520 • Telefax 0714/9745220

Salonallee

Rechbergstraße

# Anl. 3 Seite 4 zu Vorlage 157/19

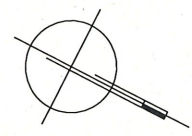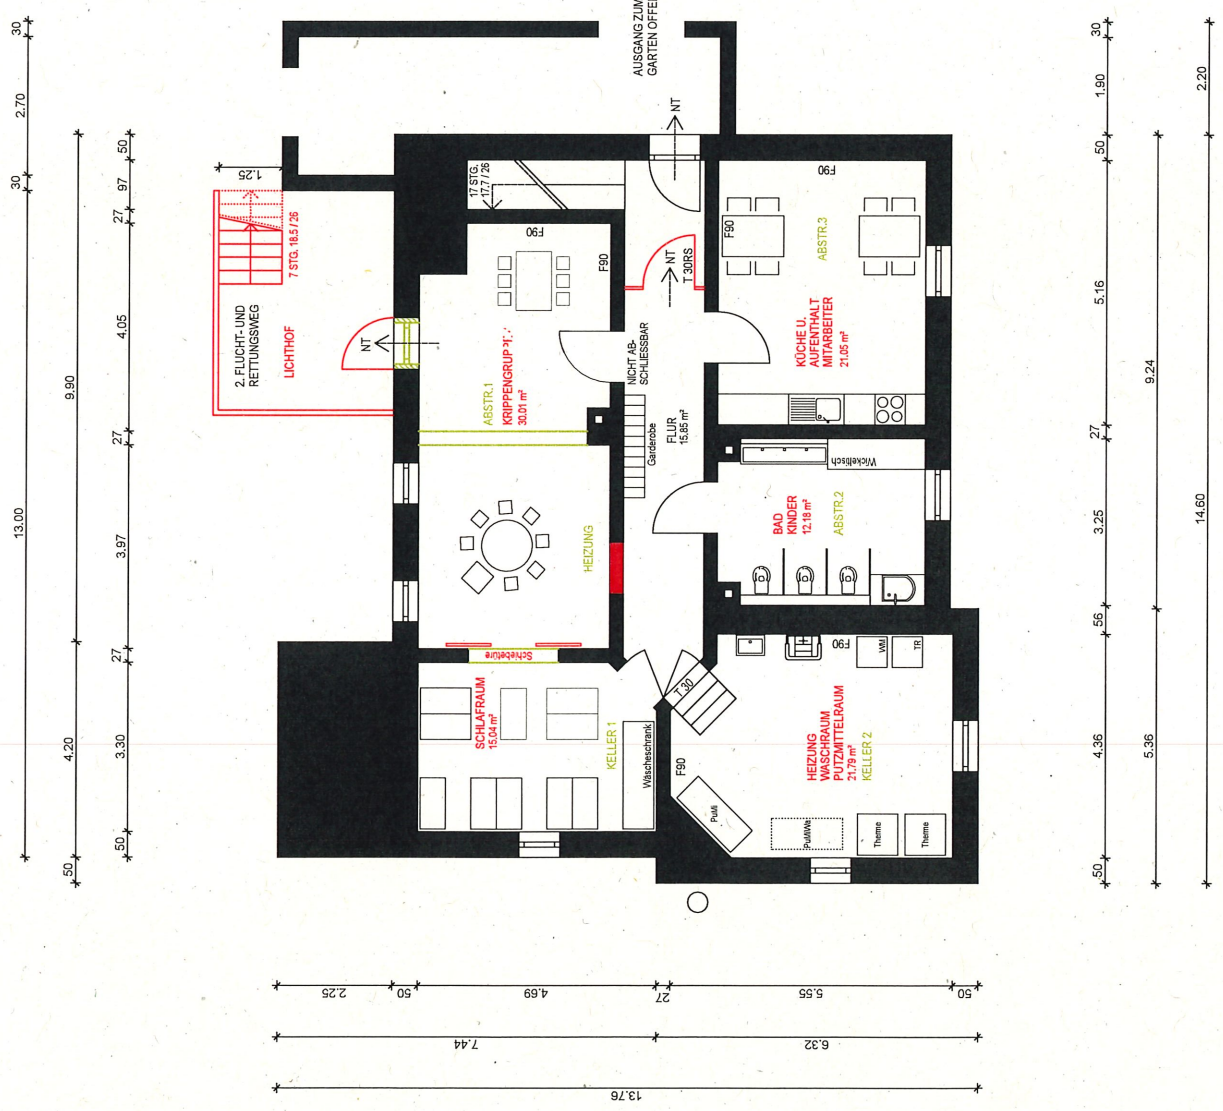

## Nutzungsänderung

24/05/19	Einbau einer Kinderdagessstätte in eine bestehende Stadtvilla
Pr.Nr. 1184	Salonallee 1 / 71638 Ludwigsburg
Bauherr	Pädagogische Kinderförderungsgesellschaft mbH
M. 1:100	Gartengeschoss



**architekturbüro ruck**  
 dipl.-Ing. (FH) Ulrich Ruck • freier Architekt  
 Bernhäuser Hauptstr. 3/2 • 70794 Filderstadt  
 Telefon 0711/9714520 • Telefax 0711/9714520