



LUDWIGSBURG

Hochdorfer Straße barrierefreier Umbau der Bushaltestelle „Friedhof“ Poppenweiler

BTU 04.06.2019

Stadt Ludwigsburg
Fachbereich Tiefbau und Grünflächen
Abteilung Straßen- und Brückenbau



LUDWIGSBURG

Barrierefreie Bushaltstelle Beispiel Mainzer Allee stadtauswärts





LUDWIGSBURG

Barrierefreie Bushaltstelle Beispiel Mainzer Allee stadteinwärts






LUDWIGSBURG

Barrierefreie Bushaltstelle Beispiel Weststädt.-Kirche stadteinwärts







Barrierefreie Bushaltstelle Regelzeichnung Umbau

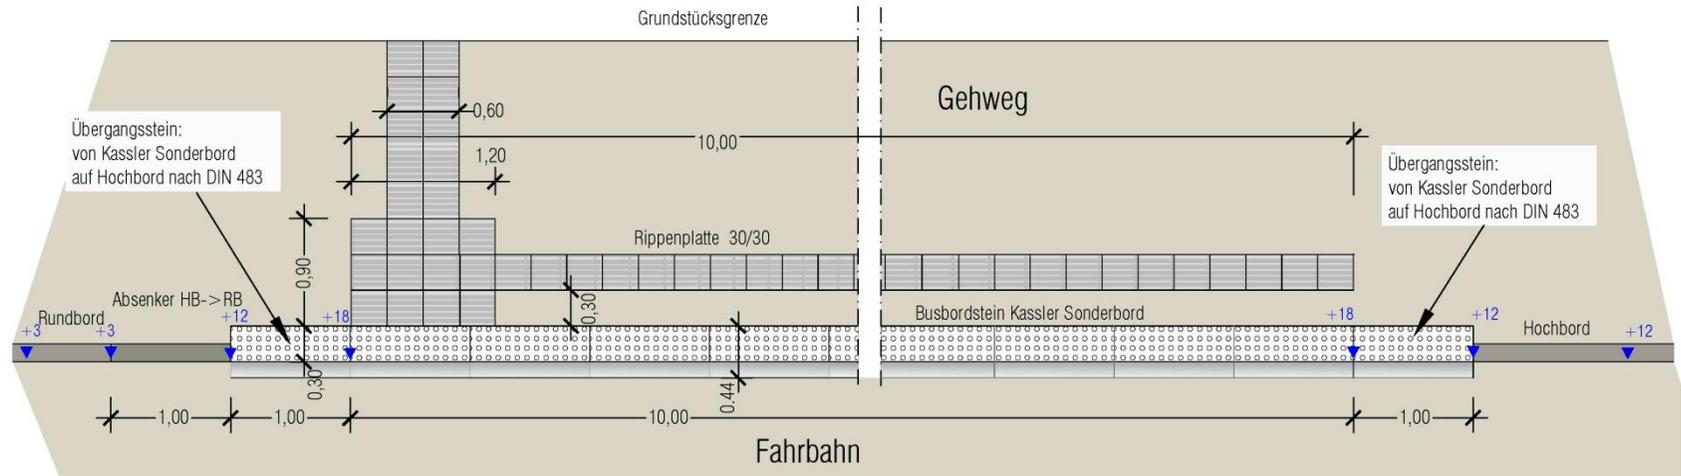

Ansicht (unmaßstäblich)

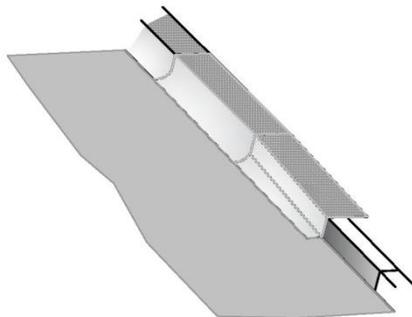

Querschnitt

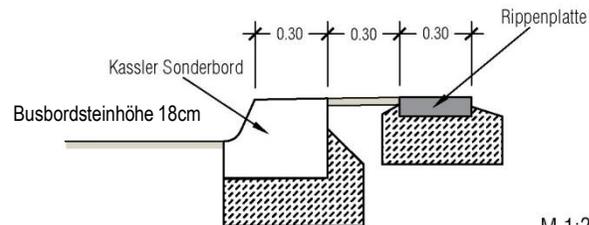

M 1:25

 LUDWIGSBURG Fachbereich Tiefbau
und Grünflächen

**Bushaltestelle
Barrierefreier Ausbau
bei 10,00m Länge
Regelzeichnung**

Maßstab: 1:50 Vorabzug 15.05.19



LUDWIGSBURG

Barrierefreie Bushaltstelle Beispiel Umbau „Kassler Sonderbord“





LUDWIGSBURG


Bestandssituation Haltestelle „Friedhof“ Poppenweiler stadtauswärts





LUDWIGSBURG

barrierefreier Umbau der bestehenden Busbucht Haltestelle „Friedhof“ Poppenweiler stadtauswärts

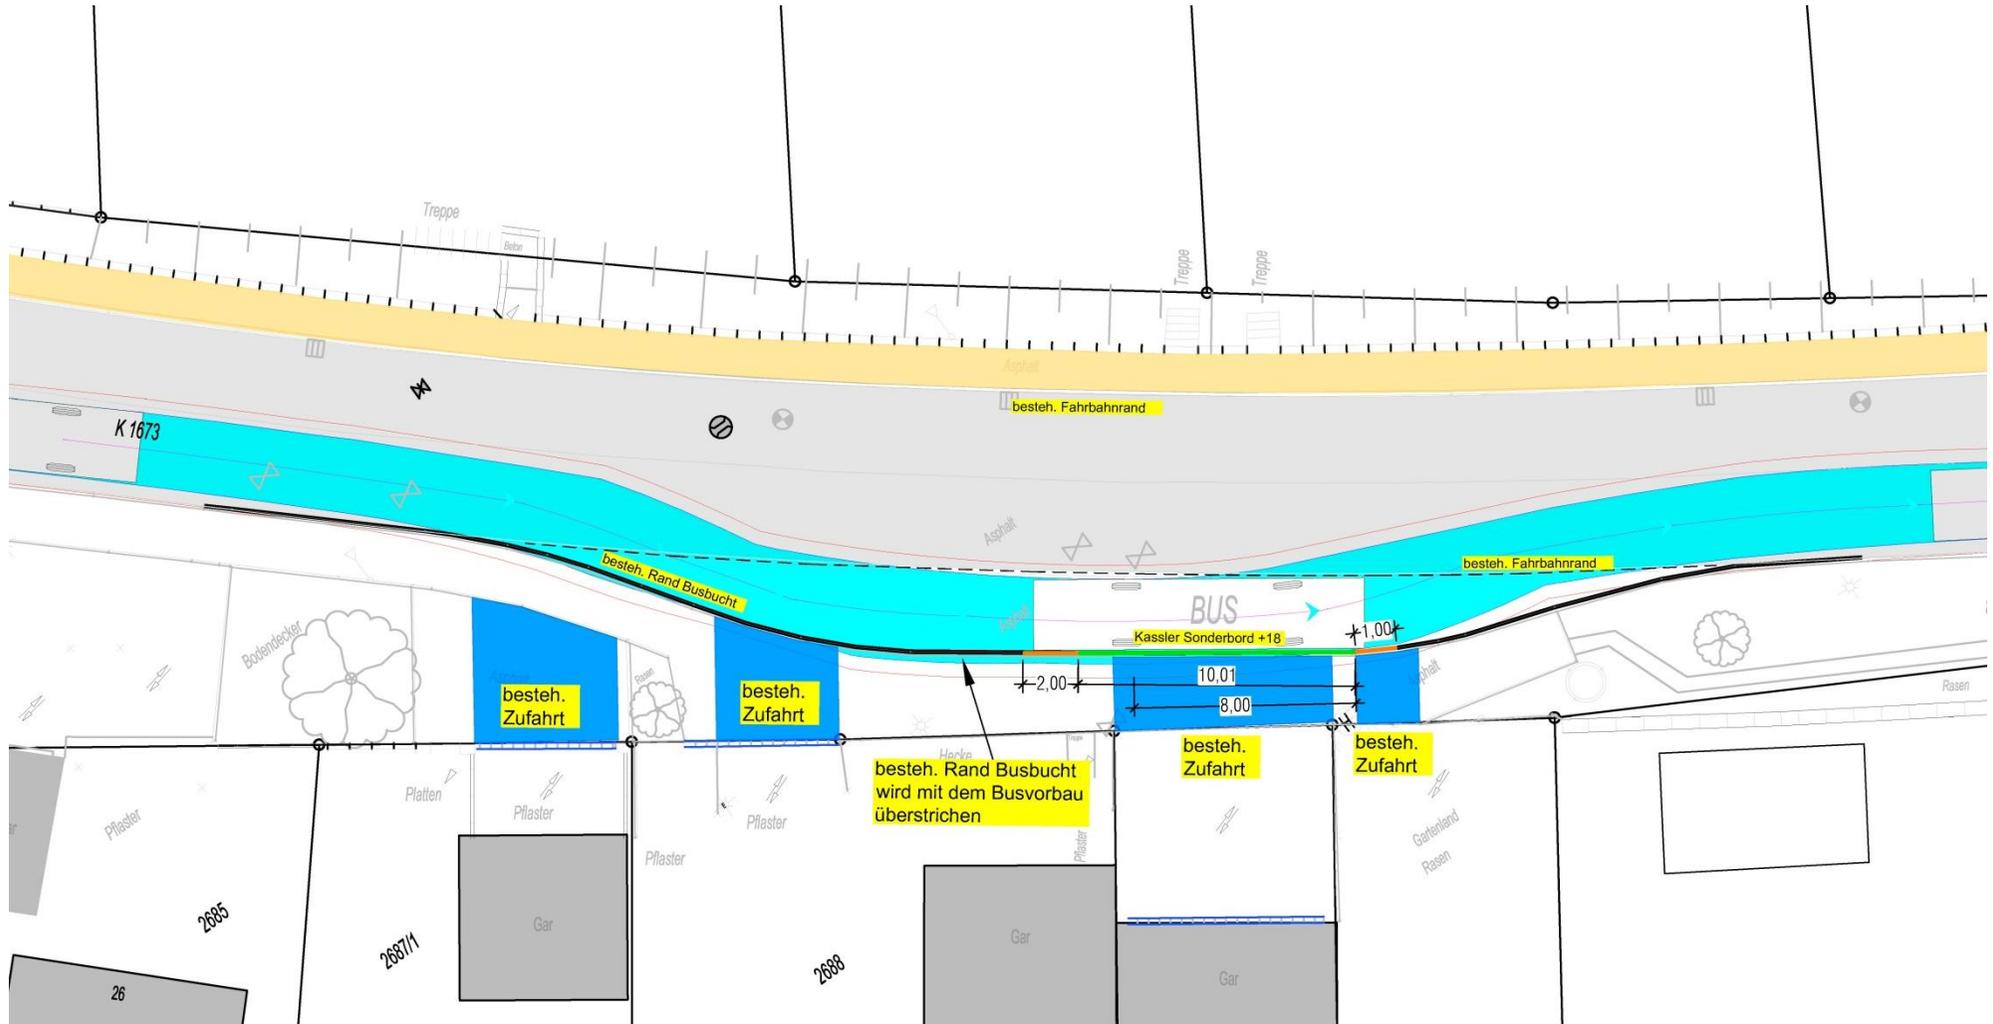



LUDWIGSBURG


Bestandssituation Haltestelle „Friedhof“ Poppenweiler stadteinwärts





LUDWIGSBURG

barrierefreier Umbau der bestehenden Busbucht Haltestelle „Friedhof“ Poppenweiler stadteinwärts

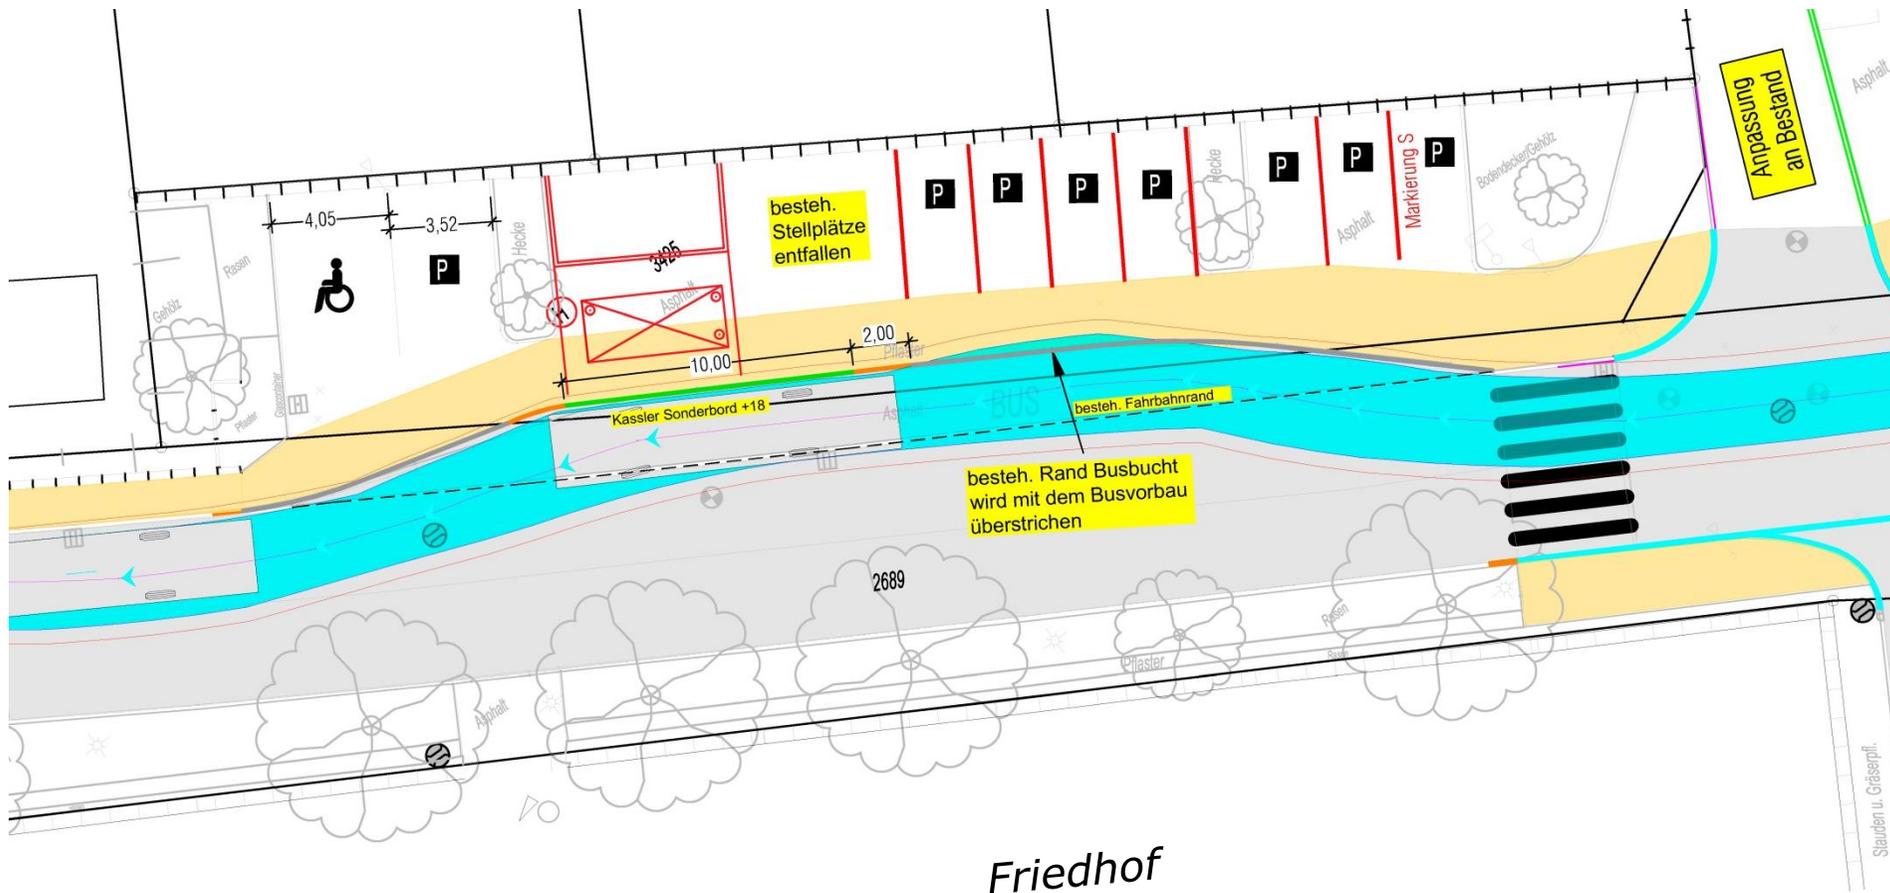



LUDWIGSBURG

barrierefreier Umbau Haltestelle „Friedhof“ Poppenweiler

Auszug aus der aktueller Ausführungsplanung

