


P:\05_Proj06_Eglosheim\Erhaltungssatzung\20190117_Erhaltungssatzung_Anlage-3.dwg

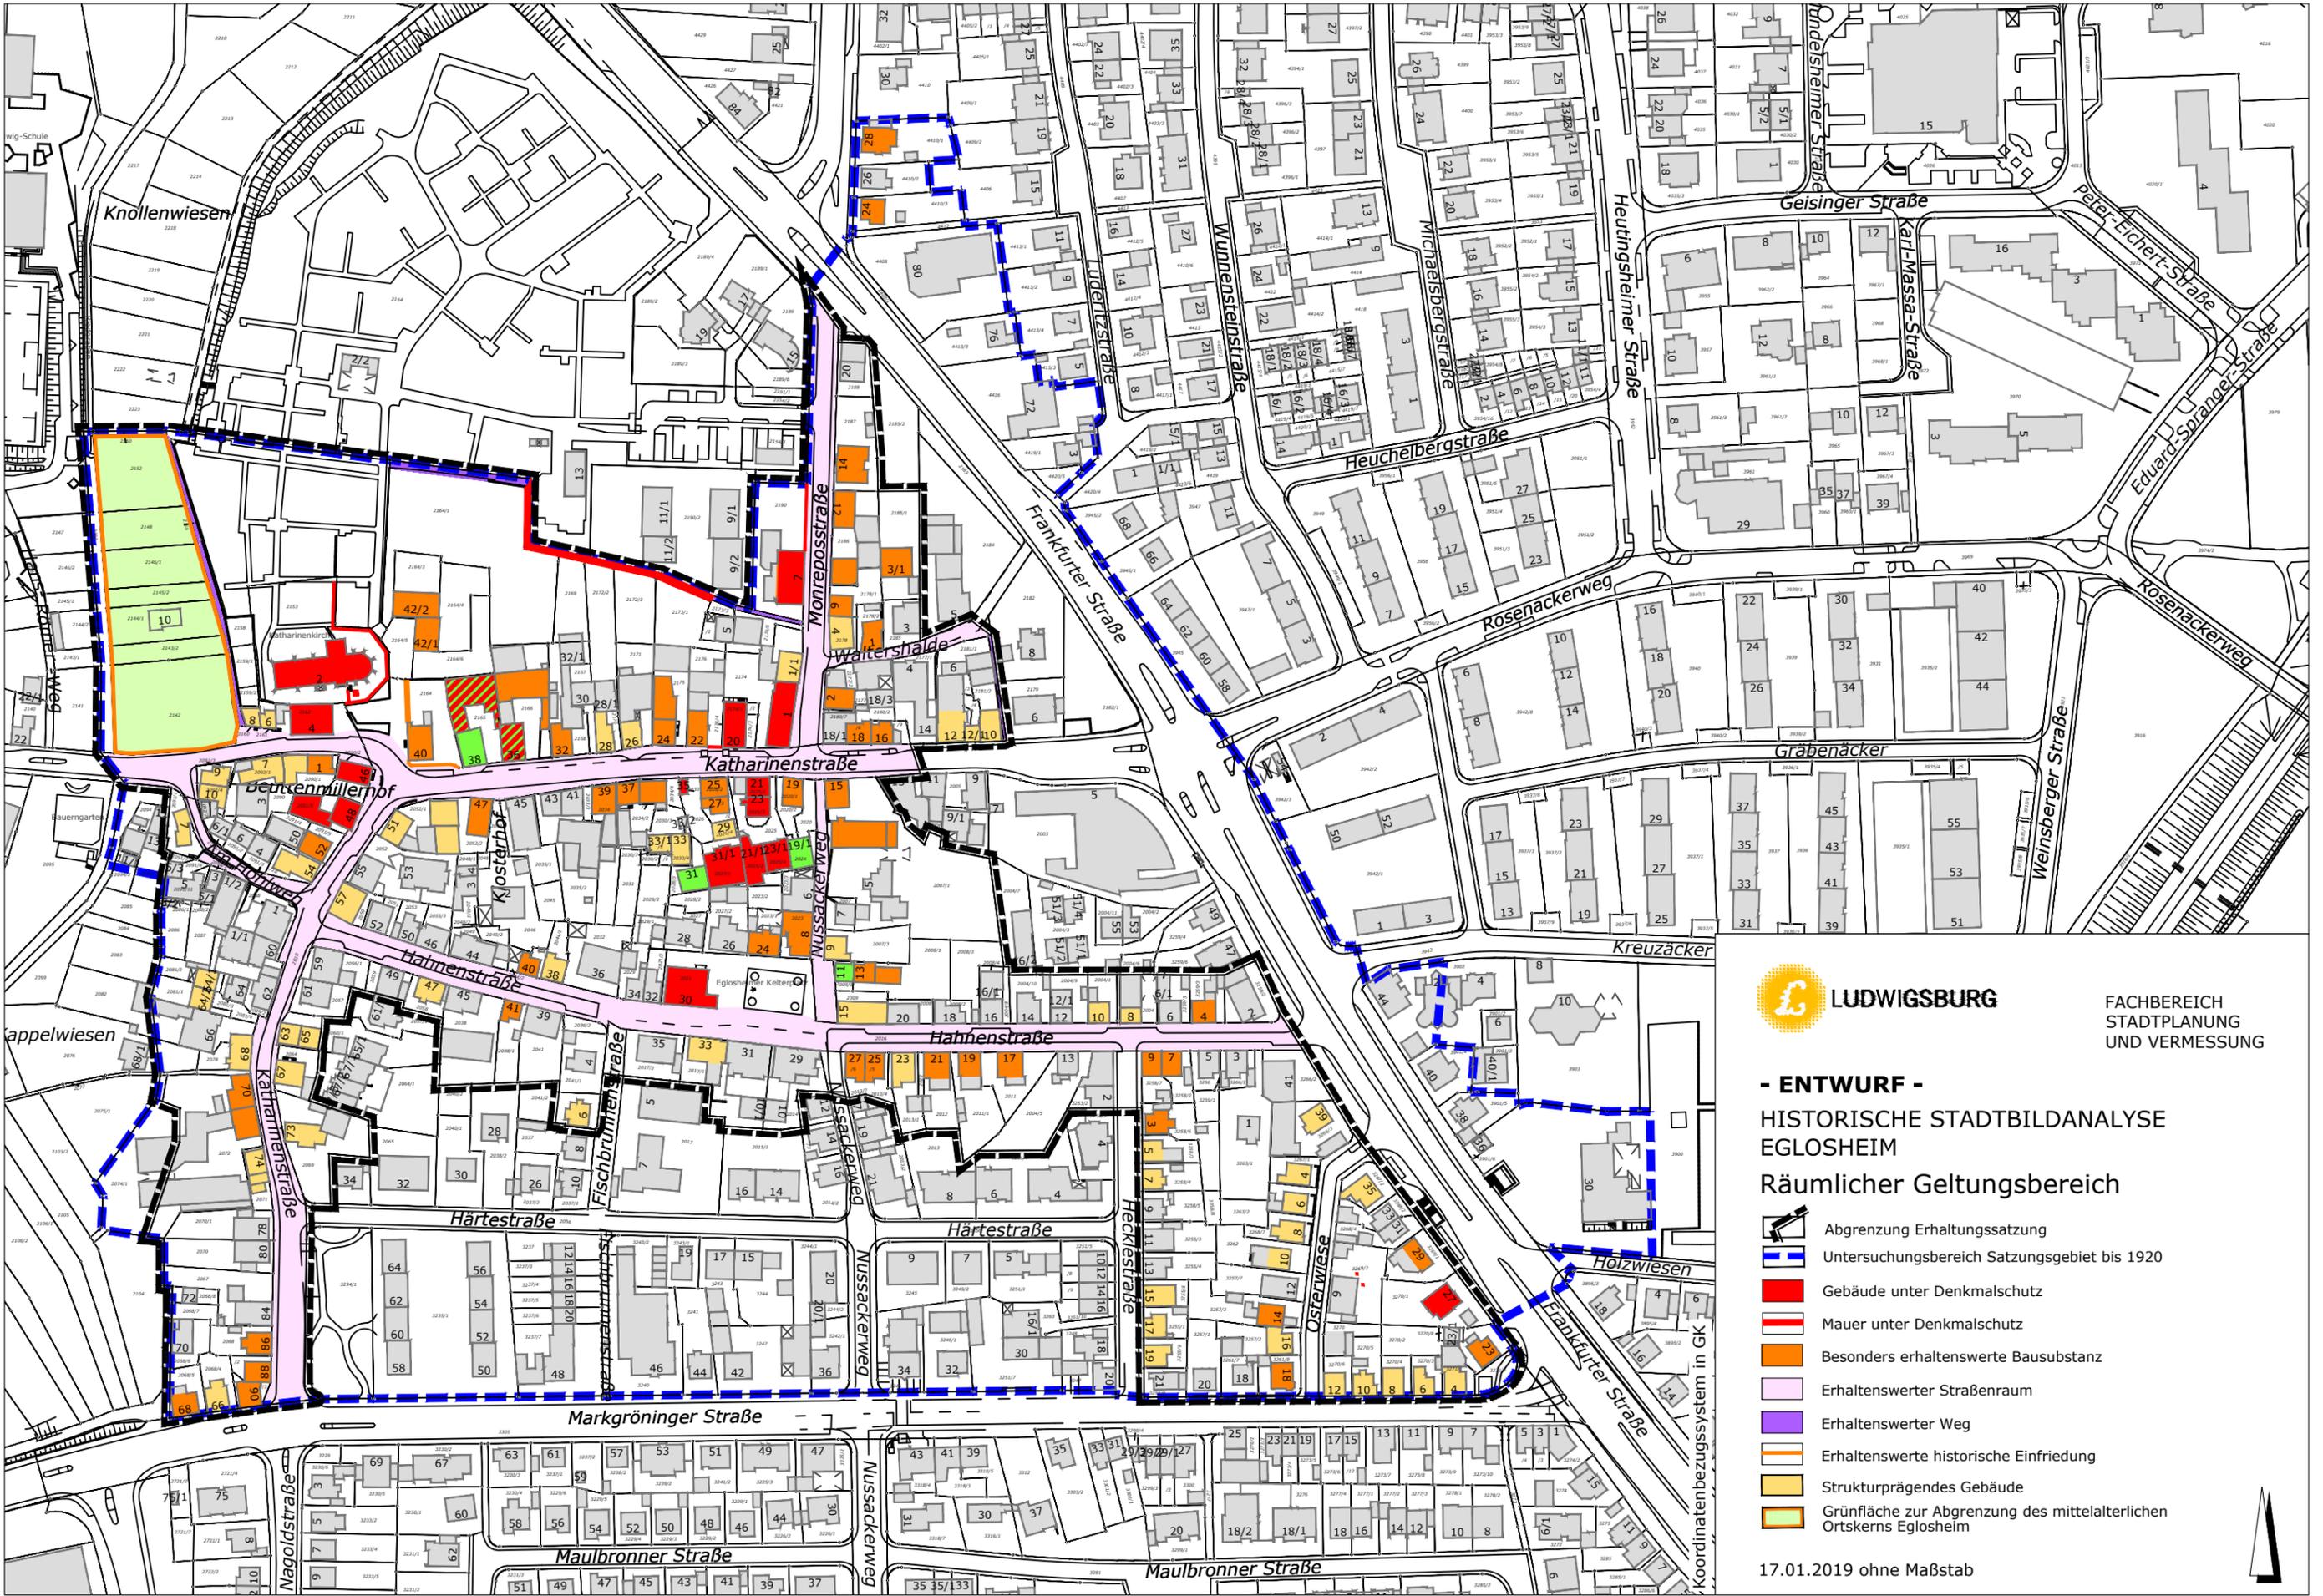

 **LUDWIGSBURG**
 FACHBEREICH
 STADTPLANUNG
 UND VERMESSUNG

- ENTWURF -
HISTORISCHE STADTBILDANALYSE
EGLOSHEIM
 Räumlicher Geltungsbereich

-  Abgrenzung Erhaltungssatzung
-  Untersuchungsbereich Satzungsgebiet bis 1920
-  Gebäude unter Denkmalschutz
-  Mauer unter Denkmalschutz
-  Besonders erhaltenswerte Bausubstanz
-  Erhaltenswerter Straßenraum
-  Erhaltenswerter Weg
-  Erhaltenswerte historische Einfriedung
-  Strukturprägendes Gebäude
-  Grünfläche zur Abgrenzung des mittelalterlichen Ortskerns Eglosheim

17.01.2019 ohne Maßstab



Koordinatenbezugssystem in GK