



LUDWIGSBURG


Anlage 1 zu Vorl.-Nr. 169/19

Neubau Grundschule Fuchshofstraße

Entwurfs- und Baubeschluss (Projektbeschluss)

BTU 27.06.2019
GR 03.07.2019





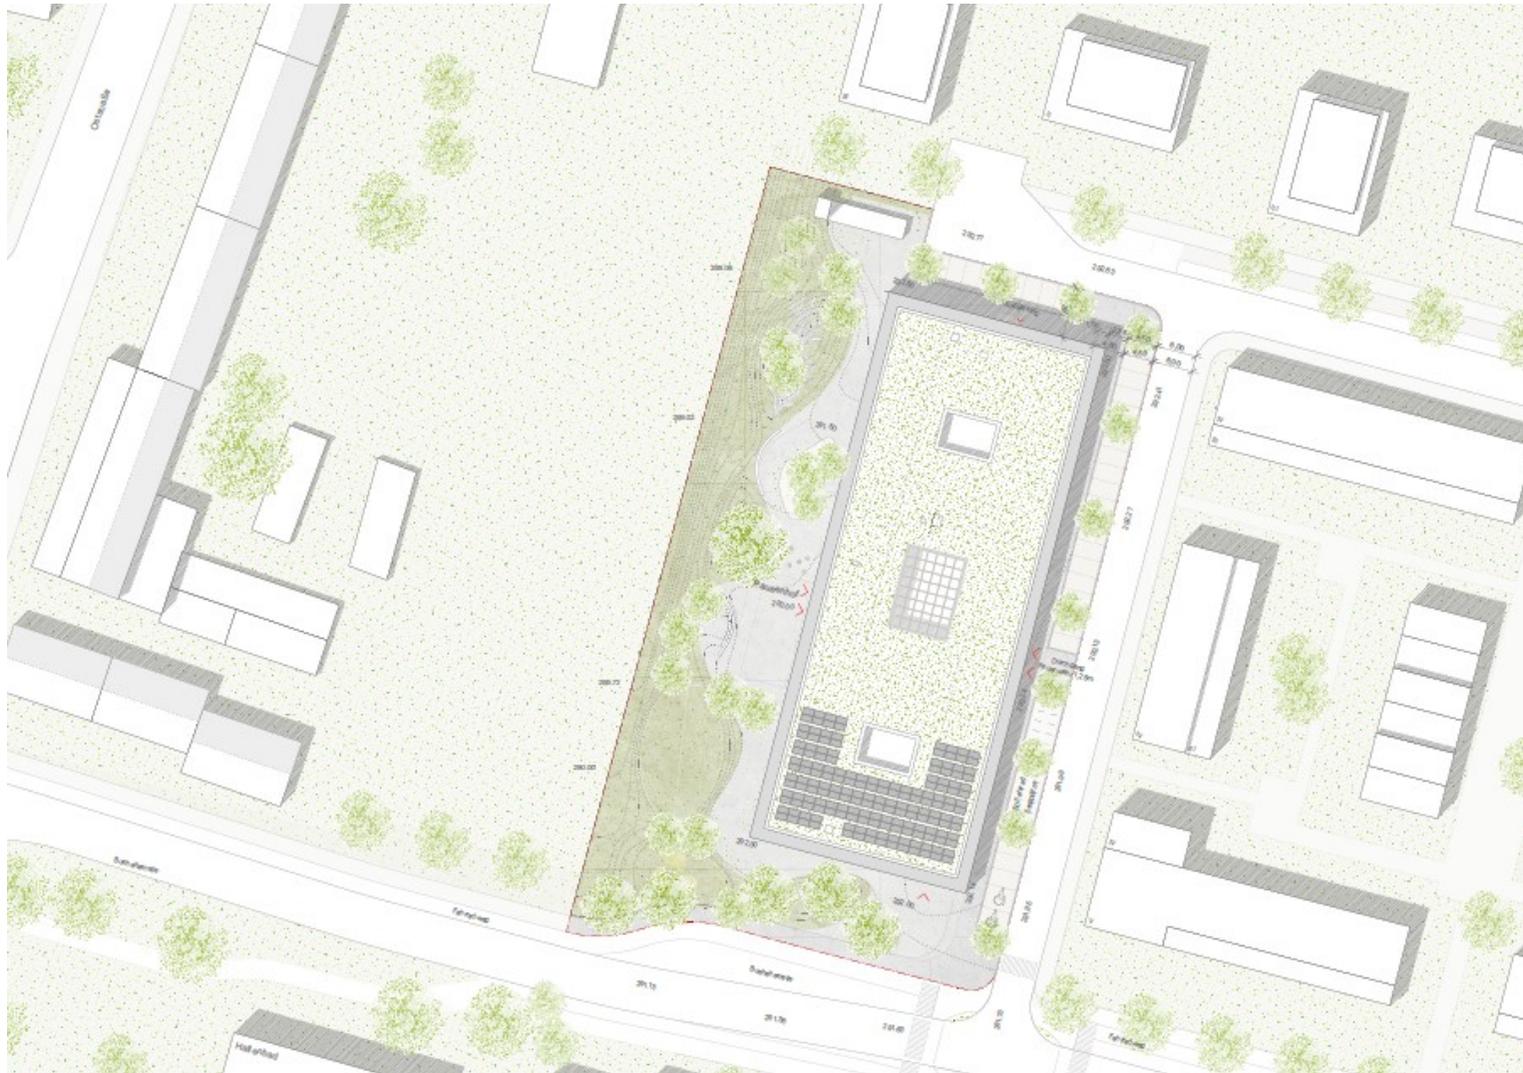





LUDWIGSBURG

Grundrissübersicht

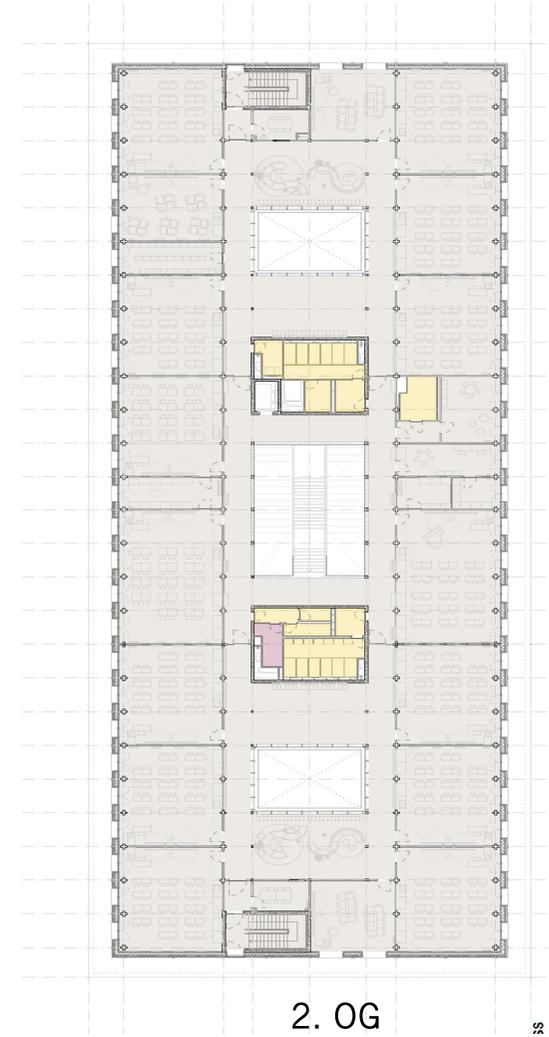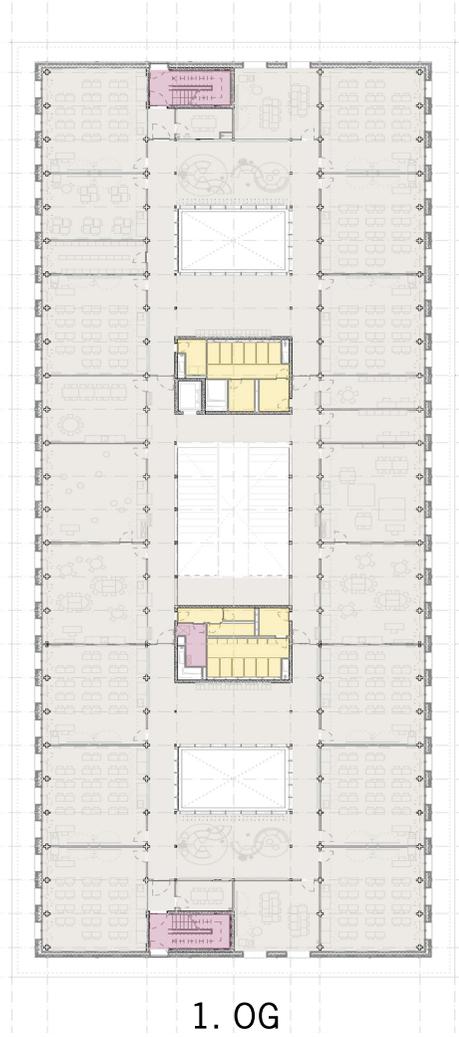

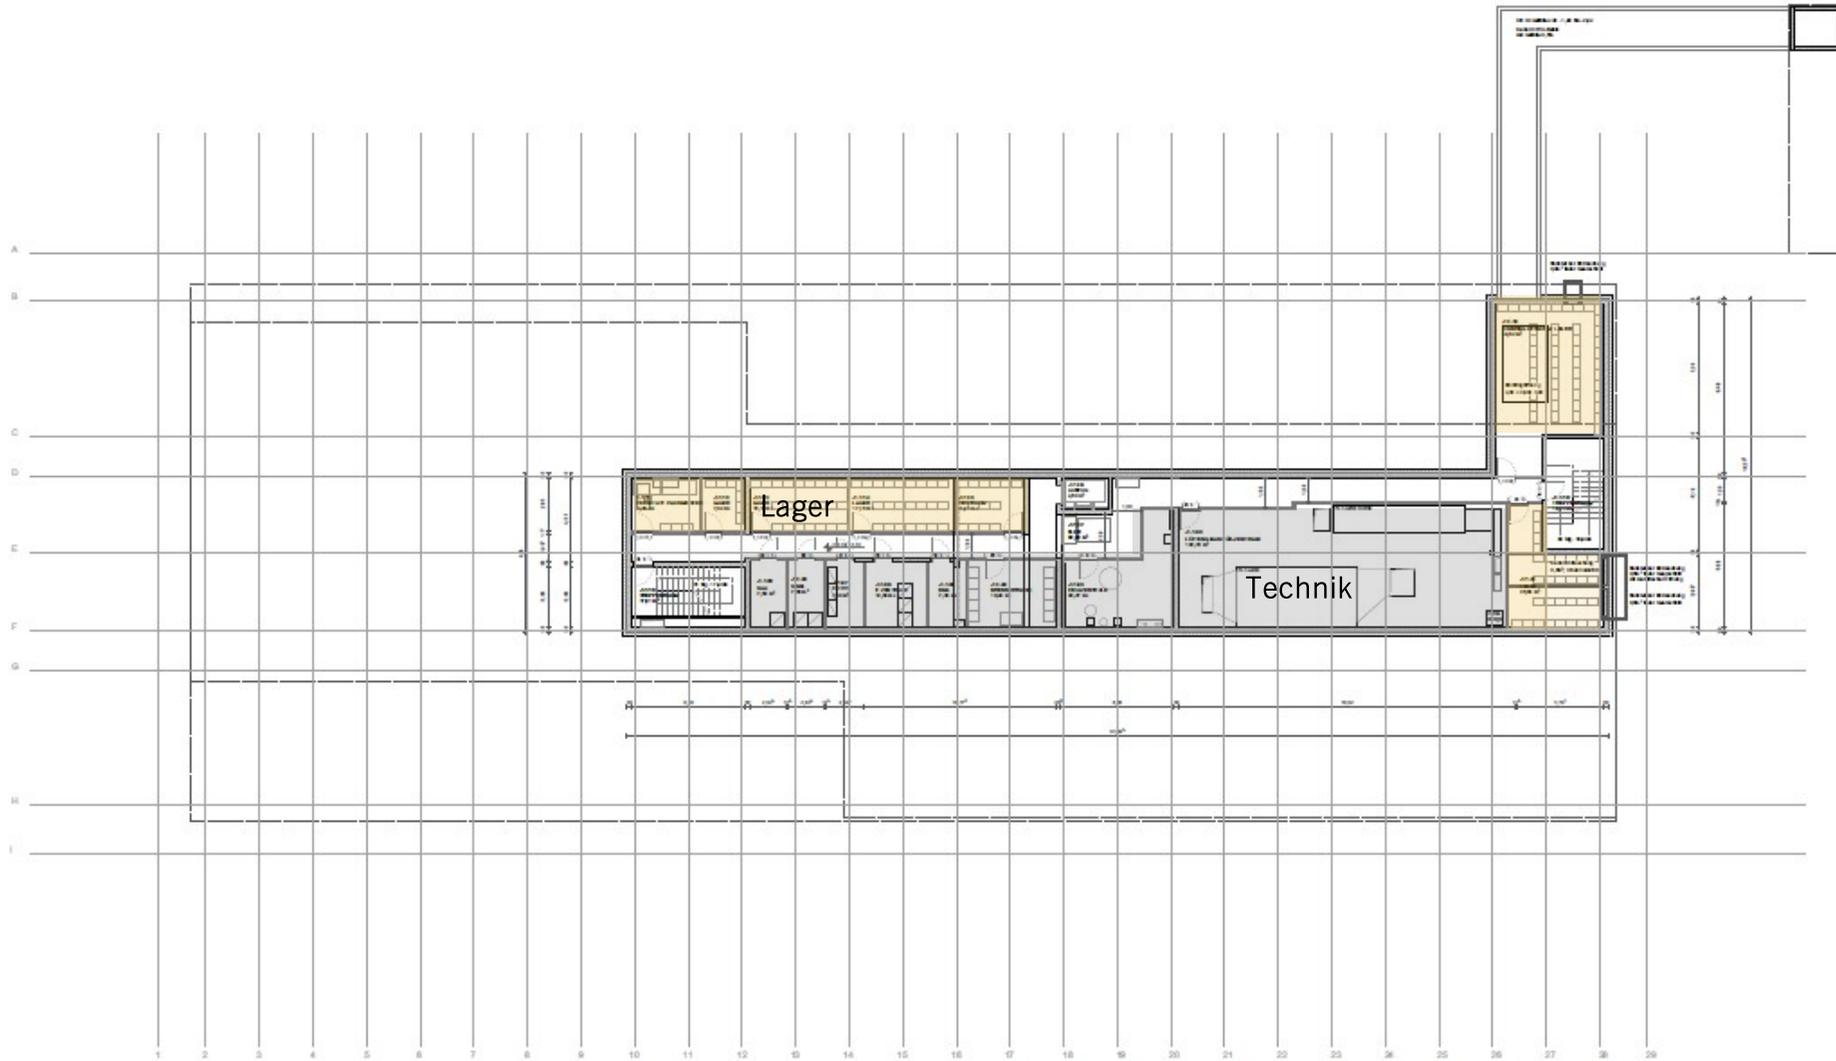

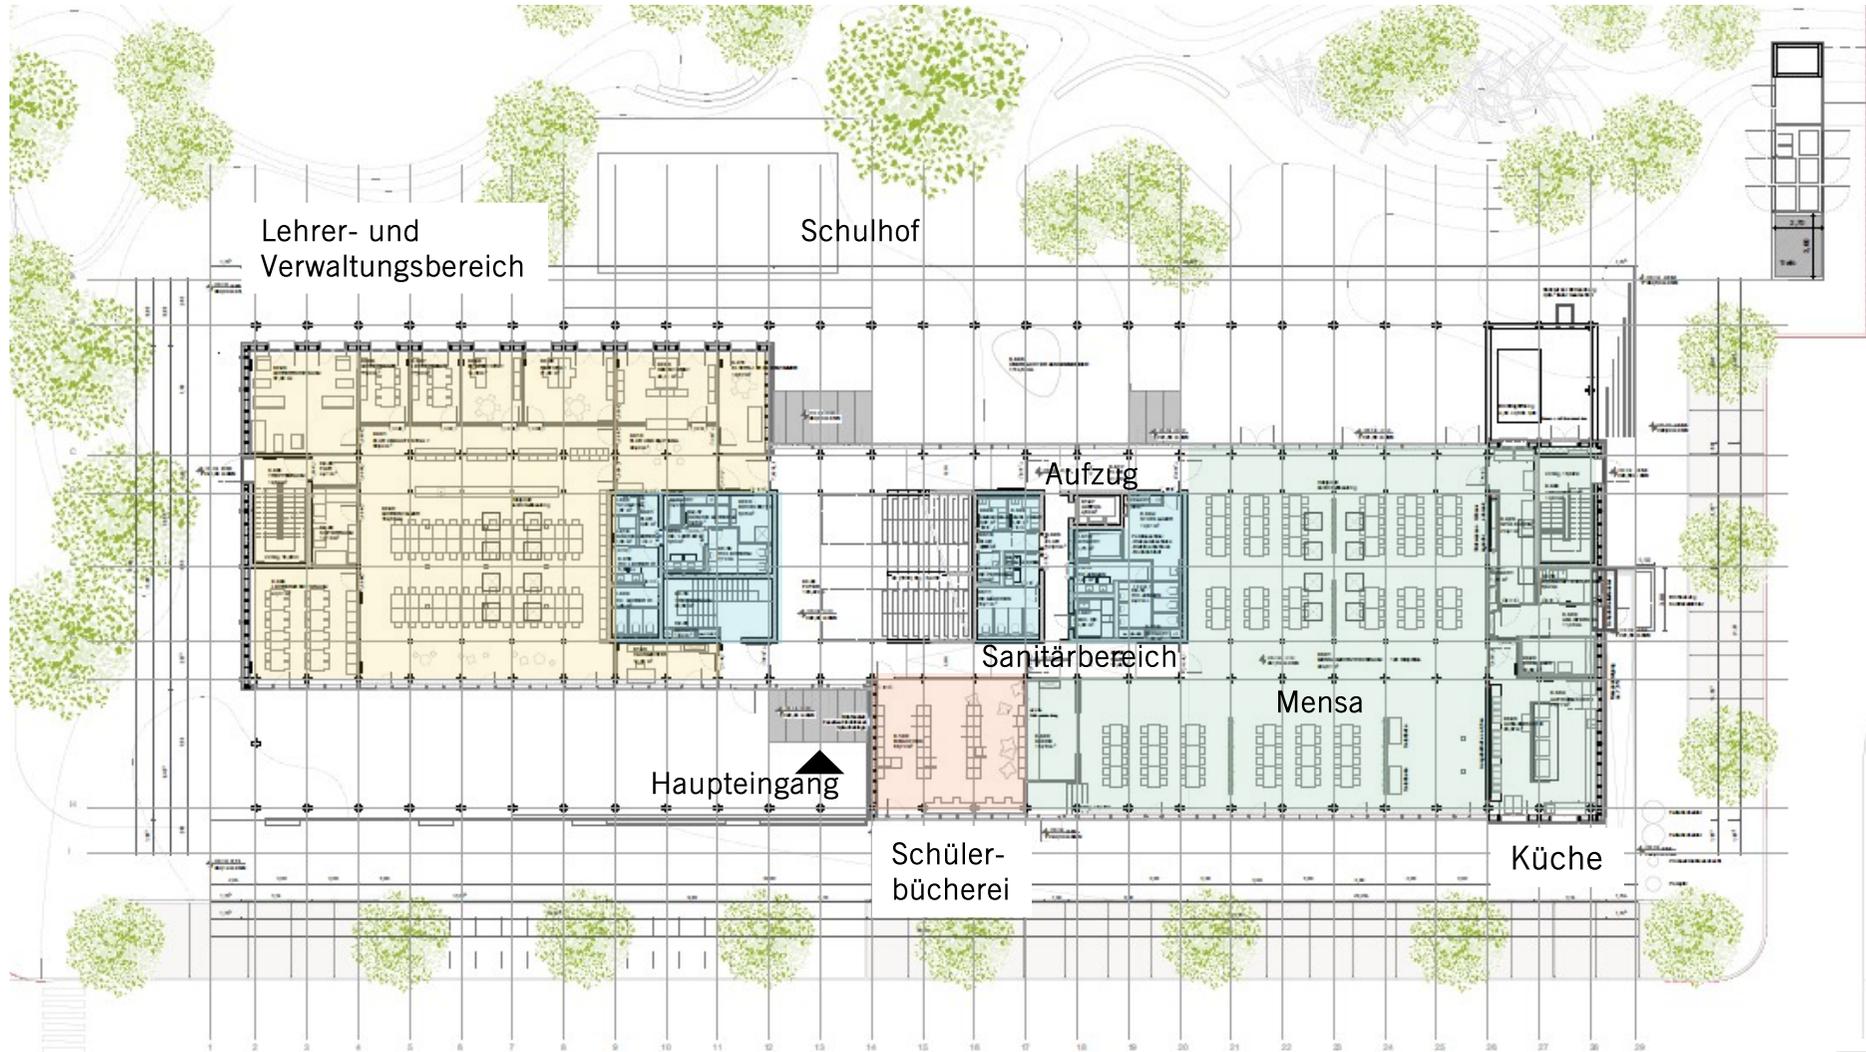




Lerncluster I

Ganztagesbereich

Lerncluster II

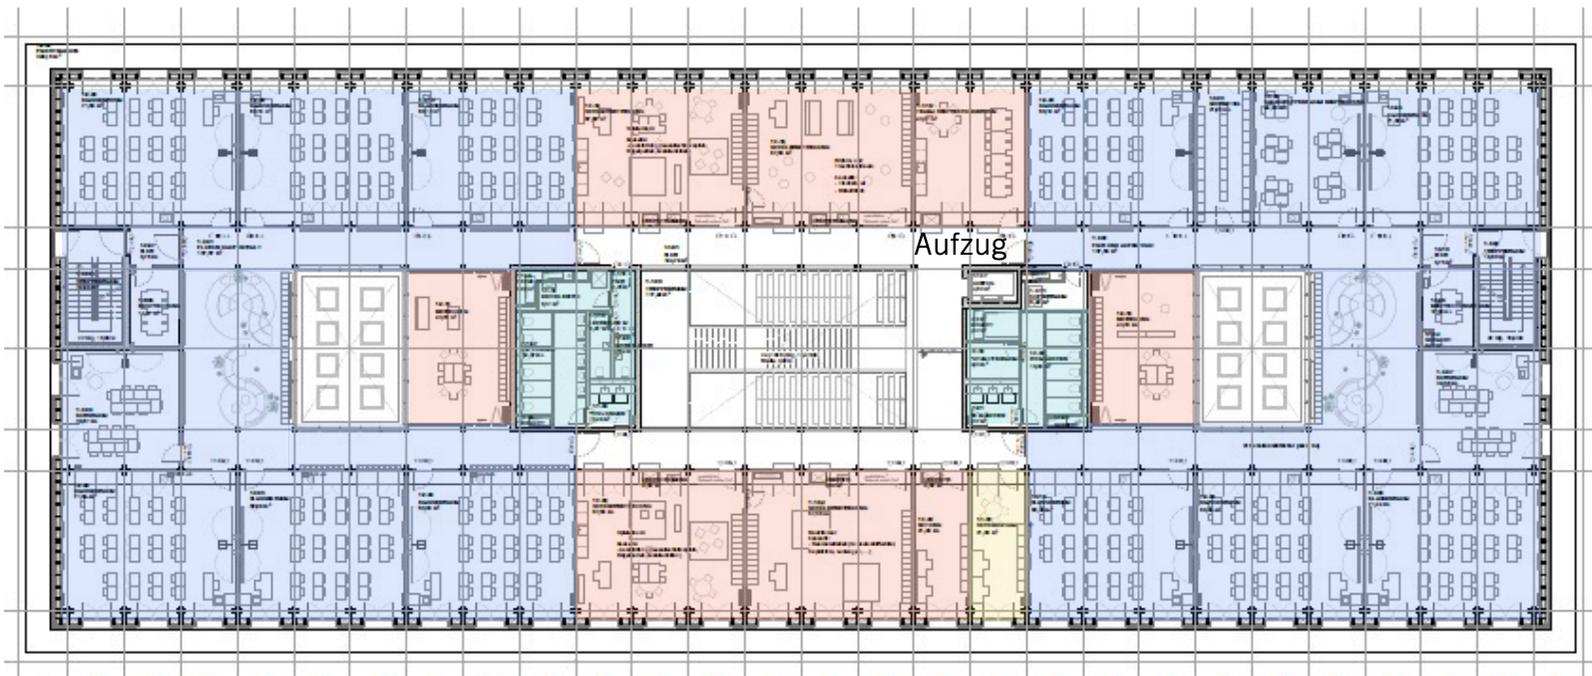


Schulsozialarbeit




Lerncluster III


Mehrzweckräume

Lerncluster IV

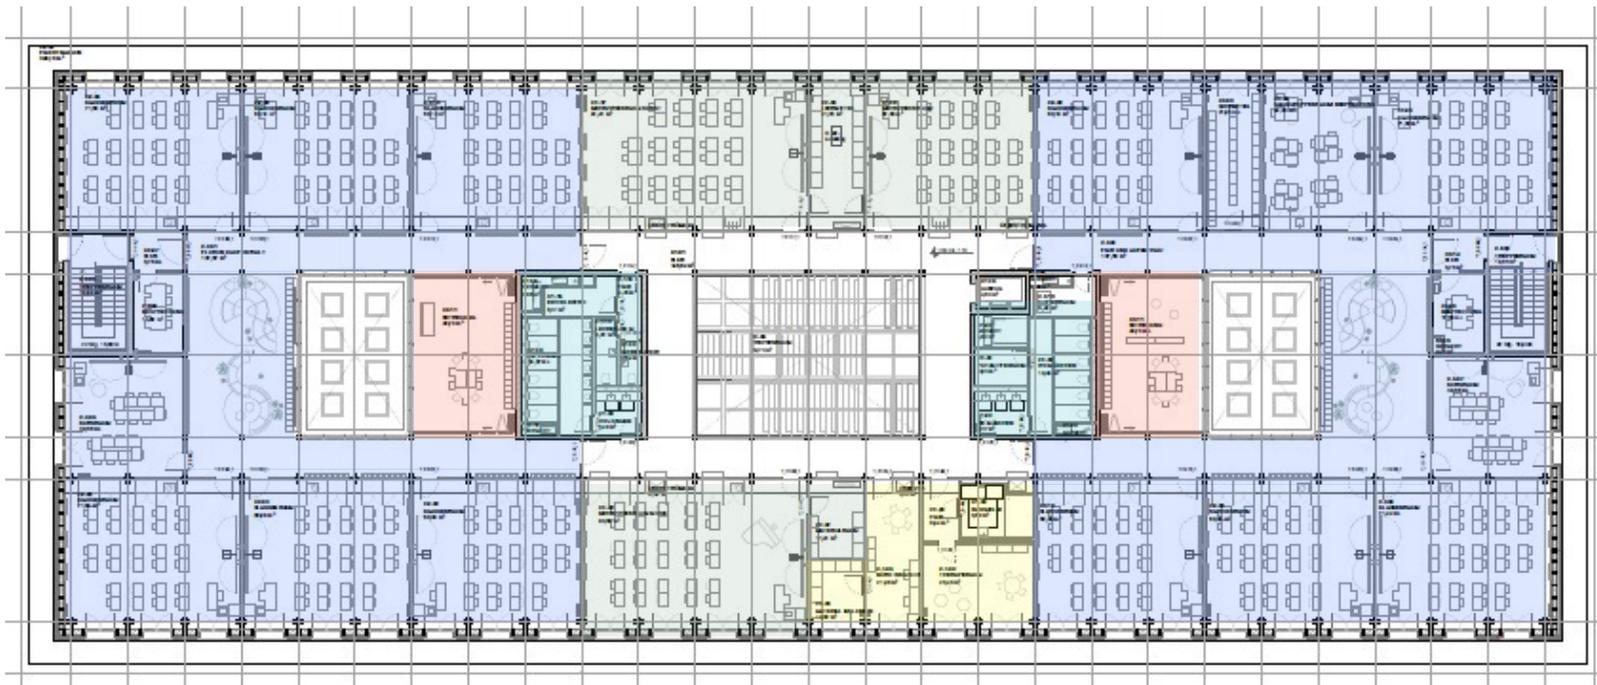

Inklusionsbereich

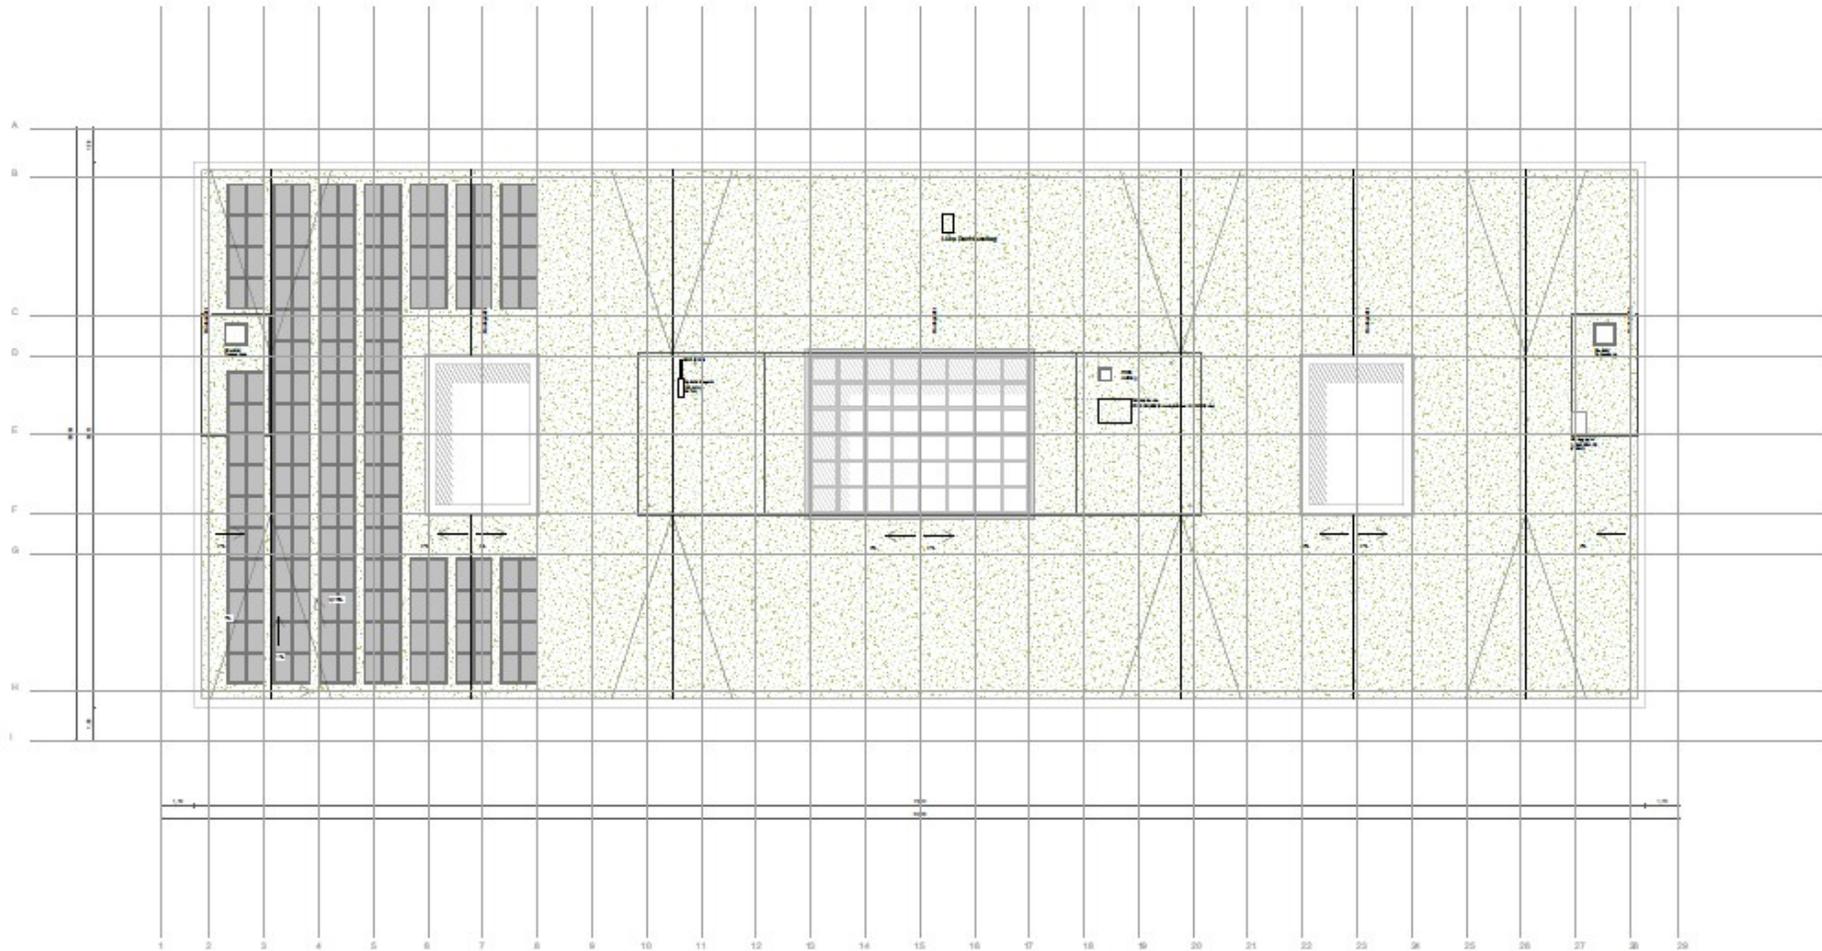

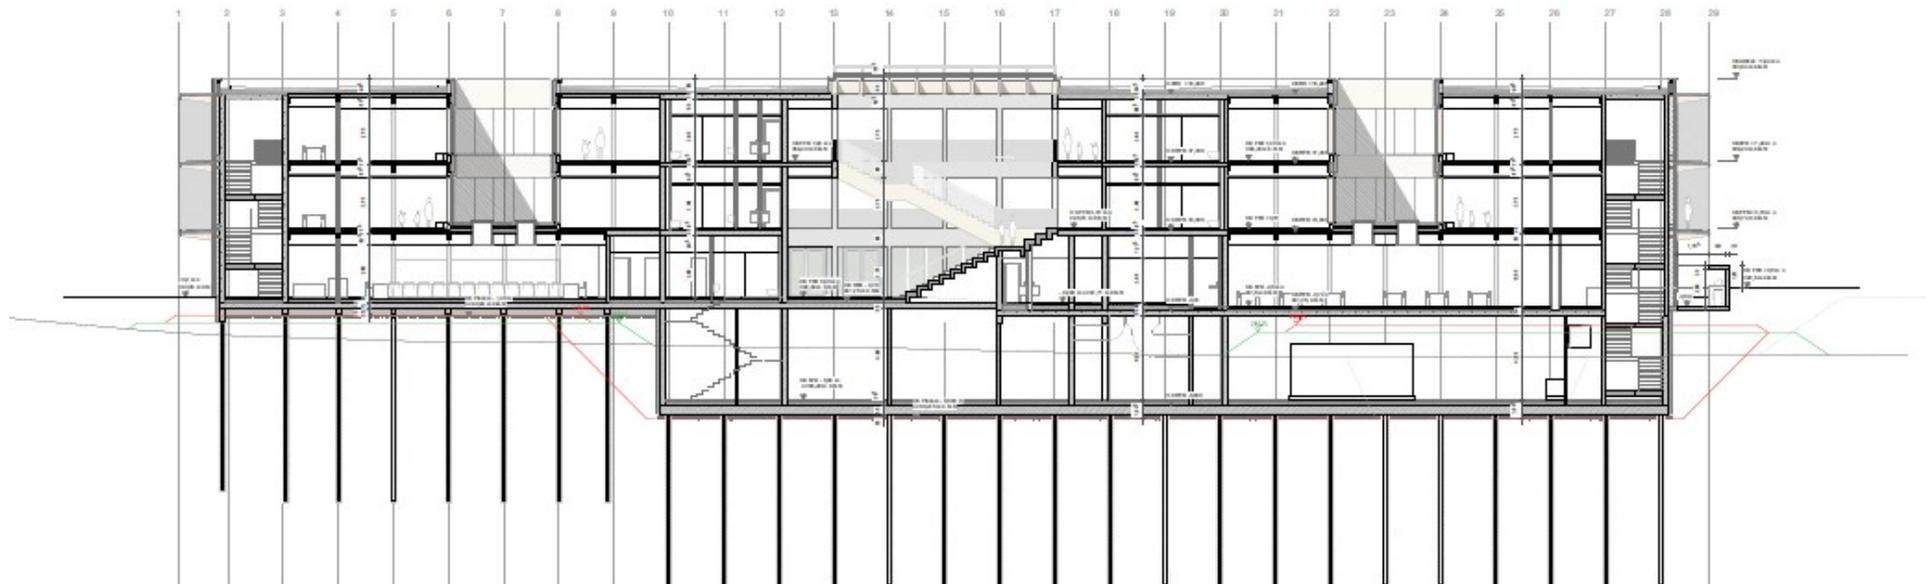




LUDWIGSBURG


Querschnitte



Schnitt Sanitärkern

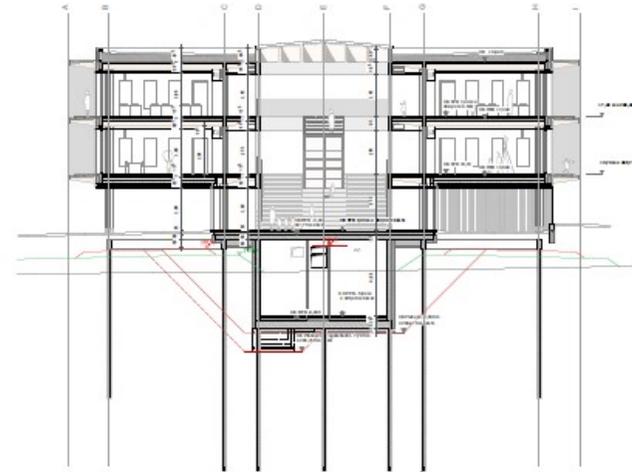

Schnitt Treppenhalle

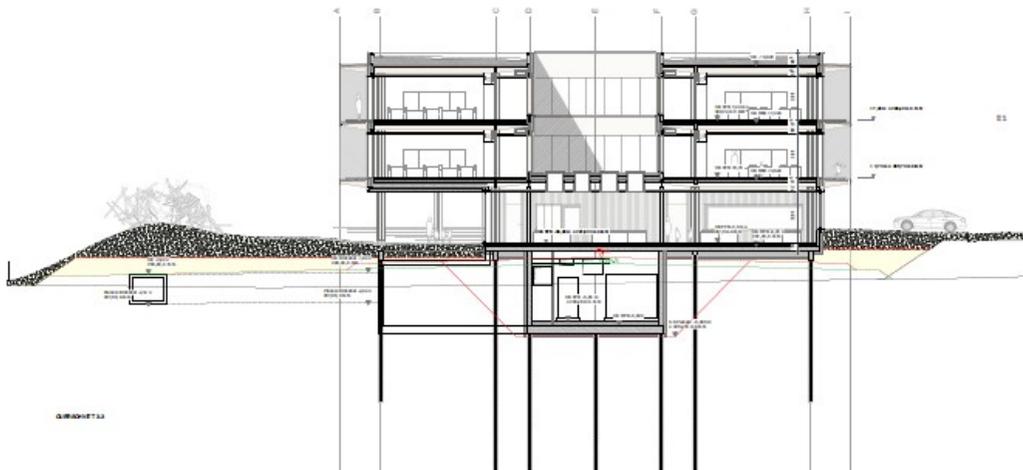


Schnitt Lichthof



LUDWIGSBURG

Ansicht Ost und West

Ansicht Ost

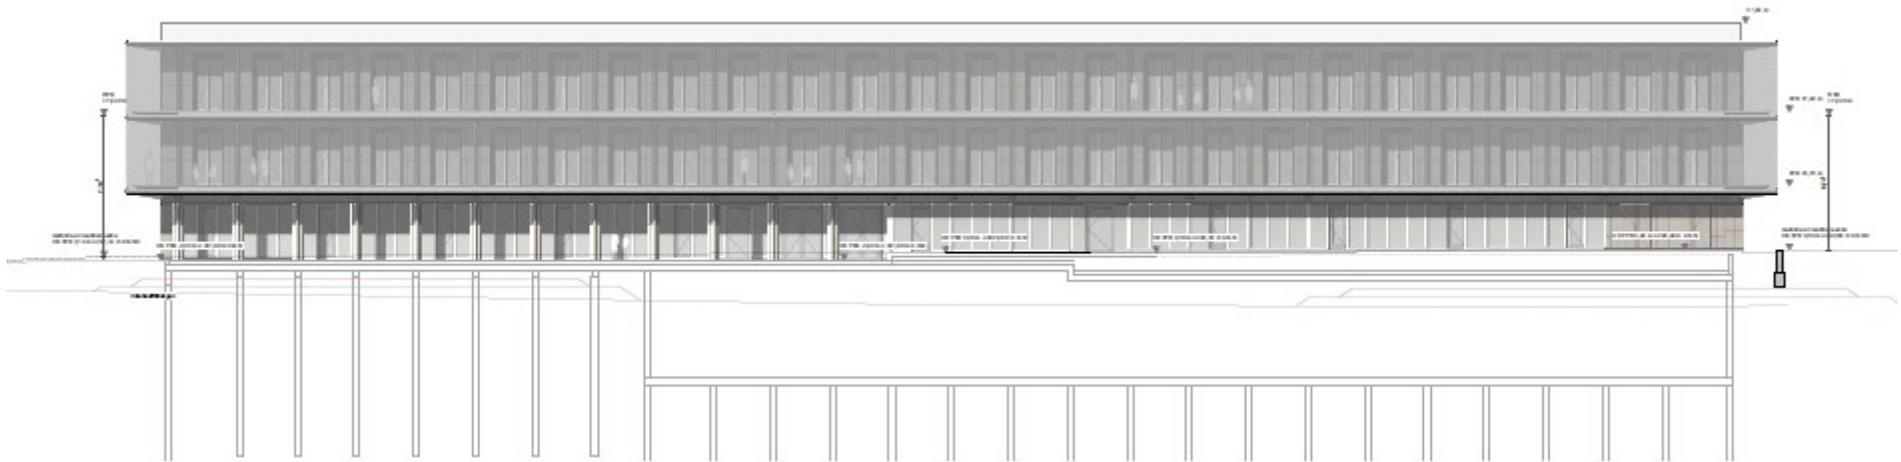

Ansicht West






LUDWIGSBURG

Ansicht Nord und Süd

Ansicht Ost

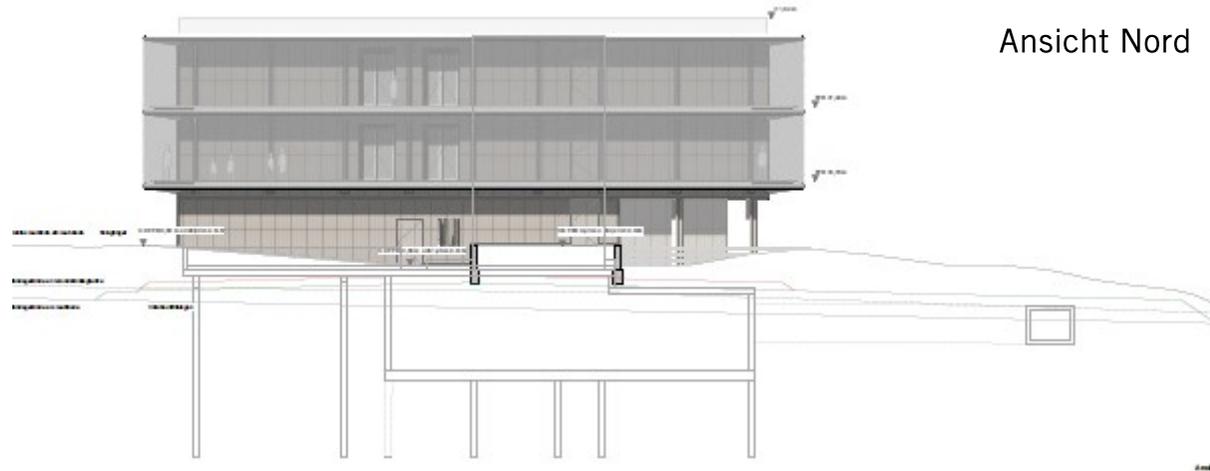

Ansicht Nord

Ansicht Süd

