

Projekt_Planer_Planart_Ebene_Inhalt_Lph_Nummer_Index_Status


Maßstab/Größe 1:100 / A2

Riehle+Assoziierte Architekten und Generalplaner



- Legende
- Bestand
 - Abbruch
 - neu geplant

± 0.00 = FFB EG (Foyer) = 286.40 NN

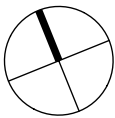

VORABZUG 14.05.2018
KRE_A_ARC_AN_O_AG_4_303_-_V
Projekt_Planer_Planart_Ebene_Inhalt_Lph_Nummer_Index_Status

Projekt	UB + San. Gemeindezentrum LB
Bauherr	Evang. Gesamtkirchengemeinde Ludwigsburg
Planer	Riehle+Assoziierte
Leistungsphase	Entwurf
Planinhalt	Ansicht Ost Gemeindezentrum
Projekt-Nr.	R18069
Datum/Gez.	00.00.0000 HÖ/AL/RJ/TGR
Maßstab/Größe	1:100 / A3


Riehle+Assoziierte GmbH+Co.KG
Dominohaus, Am Echazufer 24, 72764 Reutlingen
www.riehle-architekten.de, T +49 7121 927-0

Riehle+Assoziierte Architekten und Generalplaner



- Legende
- Bestand
 - Abbruch
 - neu geplant

± 0.00 = FFB EG (Foyer) = 286.40 NN

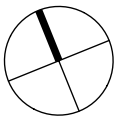

VORABZUG 18.01.2018
KRE_A_ARC_AN_W_AG_4_301_-_V
Projekt_Planer_Planart_Ebene_Inhalt_Lph_Nummer_Index_Status

Projekt	UB + San. Gemeindezentrum LB
Bauherr	Evang. Gesamtkirchengemeinde Ludwigsburg
Planer	Riehle+Assoziierte
Leistungsphase	Entwurf
Planinhalt	Ansicht West Gemeindezentrum
Projekt-Nr.	R18069
Datum/Gez.	00.00.0000 HÖ/AL/RJ/TGR
Maßstab/Größe	1:100 / A3


Riehle+Assoziierte GmbH+Co.KG
Dominohaus, Am Echazufer 24, 72764 Reutlingen
www.riehle-architekten.de, T +49 7121 927-0

Riehle+Assoziierte Architekten und Generalplaner



KREUZKIRCHE LUDWIGSBURG - ANSICHT SÜD 2019-07-04
M 1:100

oben: Grafik
unten: Darstellung mit Erläuterungen

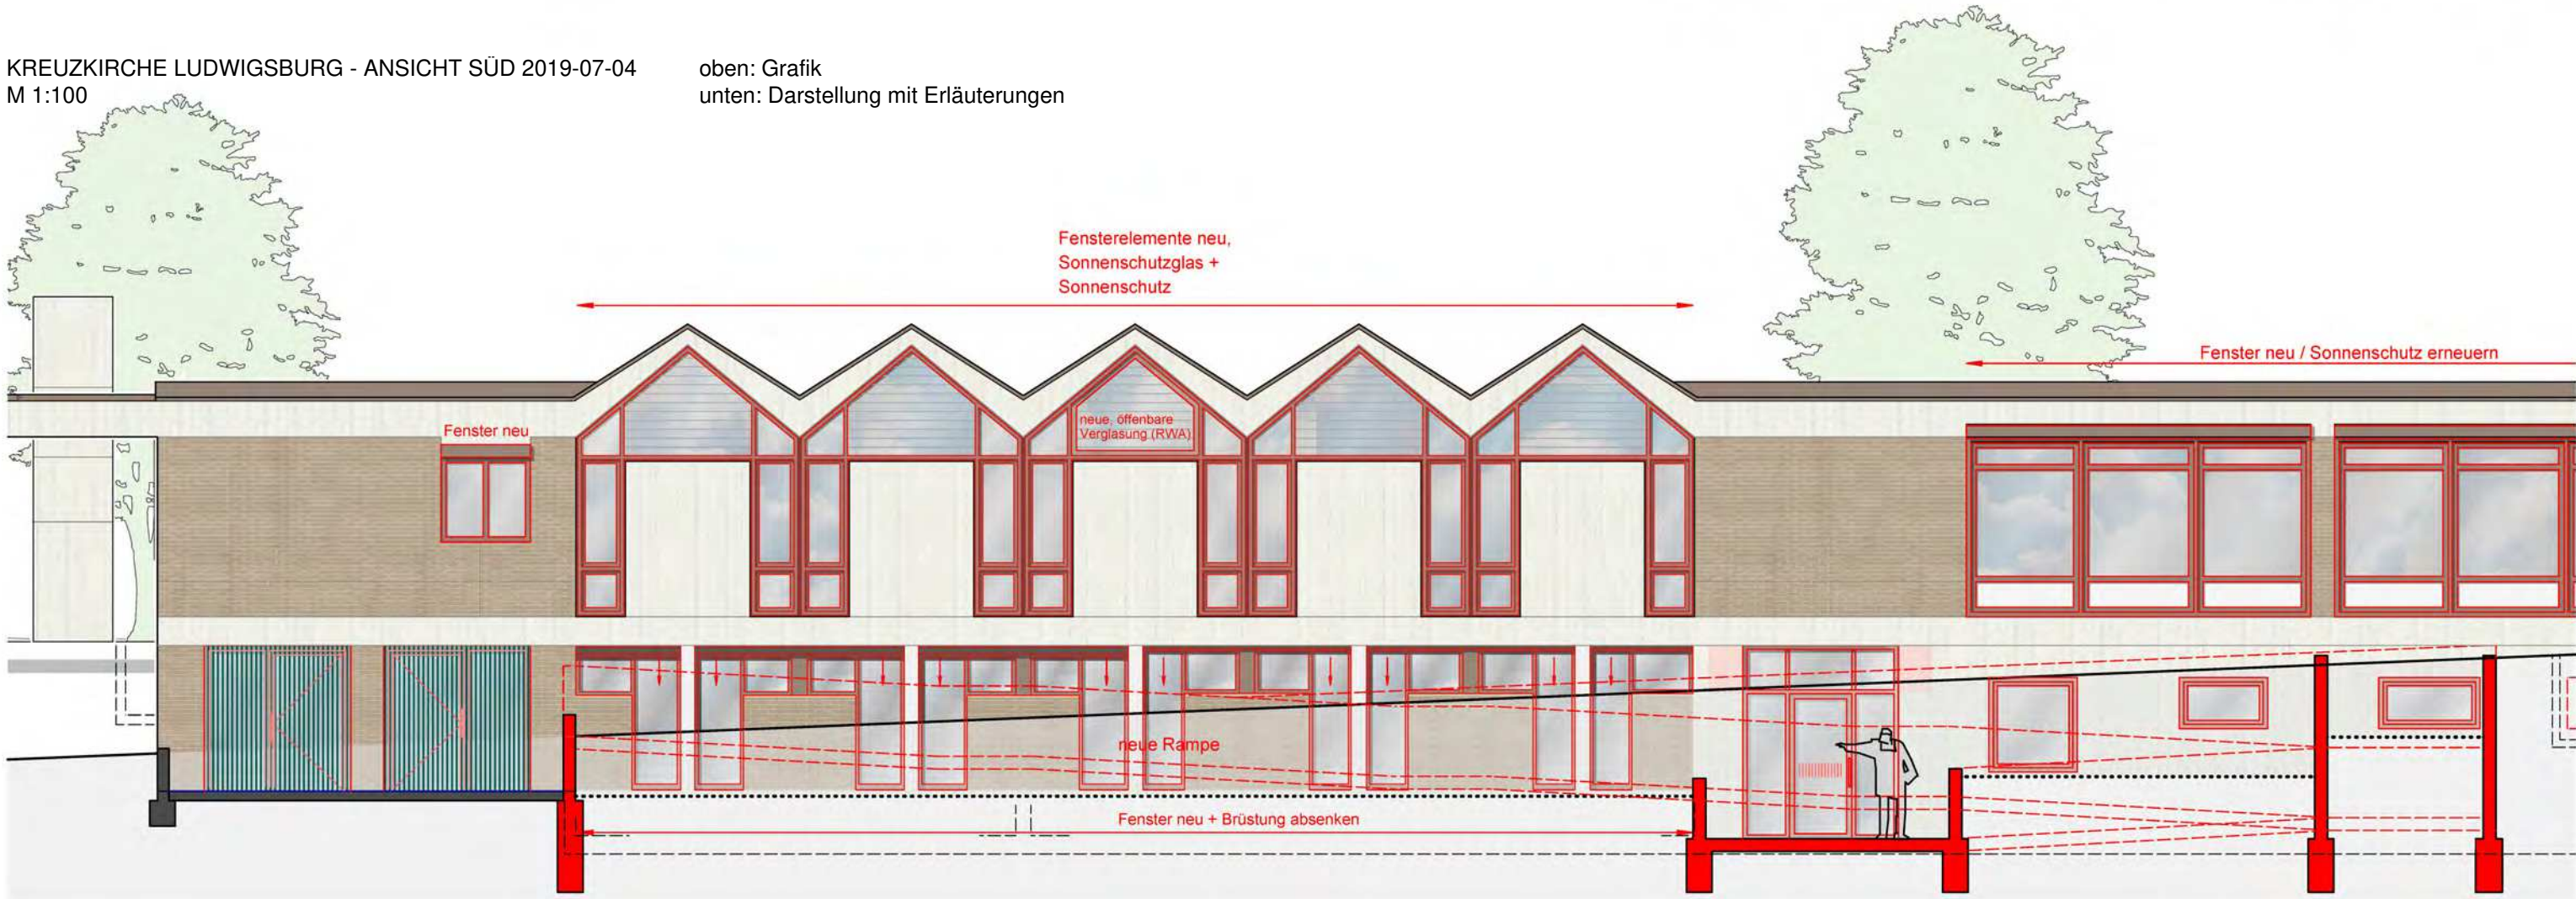



KREUZKIRCHE LUDWIGSBURG - ANSICHT NORD 2019-07-04
M 1:100 (bei Ausdruck auf DIN A3)

oben: Grafik
unten: Darstellung mit Erläuterungen

