


Legende

- Bestand
- Abbruch
- neu geplant

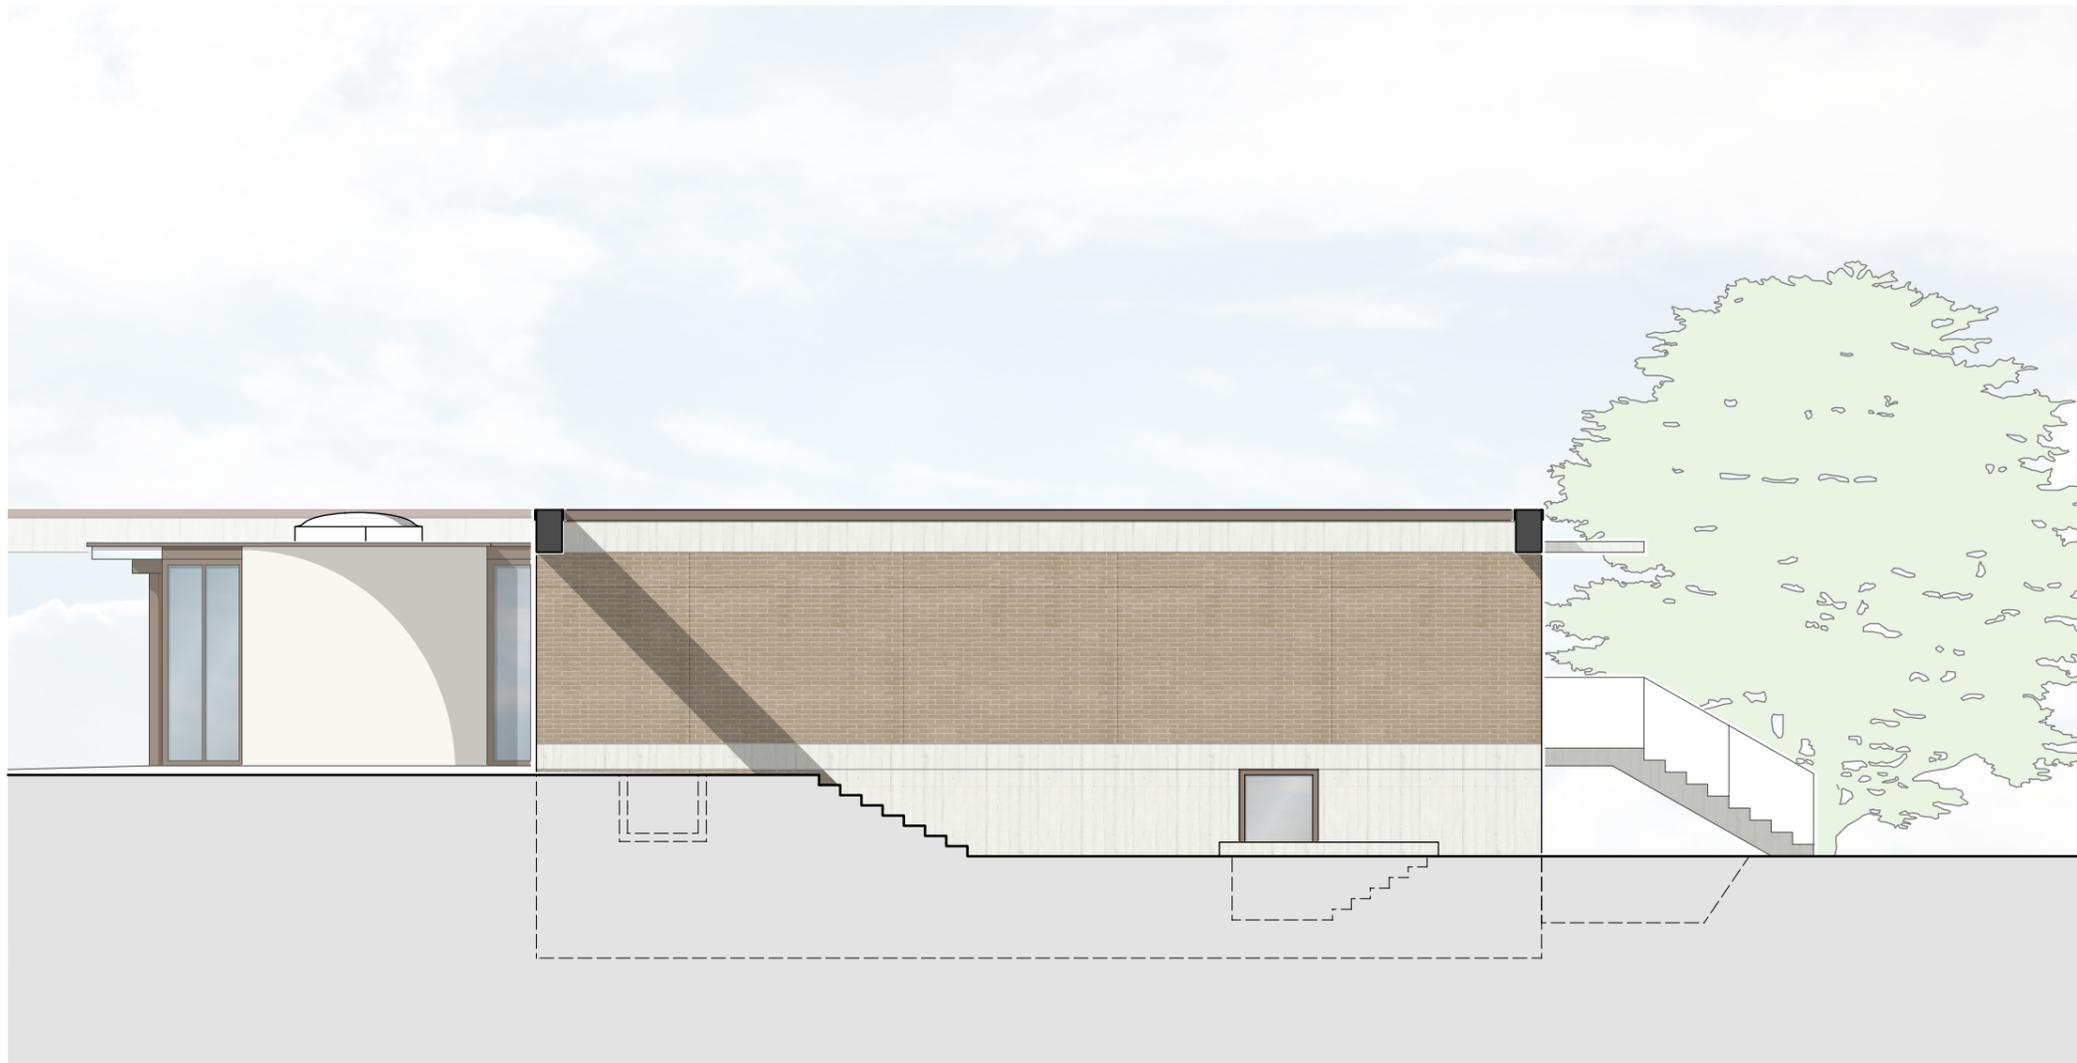

VORABZUG 18.01.2018

KRE_B_ARC_AN_N_AG_4_302_-_V

Projekt_Planer_Planart_Ebene_Inhalt_Lph_Nummer_Index_Status

Projekt UB + San. Gemeindezentrum LB

Bauherr Evang. Gesamtkirchengemeinde
Ludwigsburg

Planer Riehle+Assoziierte

Leistungsphase Entwurf

Planinhalt Ansicht Nord Kindergarten


Projekt-Nr. R18069

Datum/Gez. 00.00.0000 HÖ/AL/RJ/TGR

Maßstab/Größe 1:100 / A3

Riehle+Assoziierte GmbH+Co.KG
Dominohaus, Am Echazufer 24, 72764 Reutlingen
www.riehle-architekten.de, T +49 7121 927-0

Riehle+Assoziierte Architekten und Generalplaner

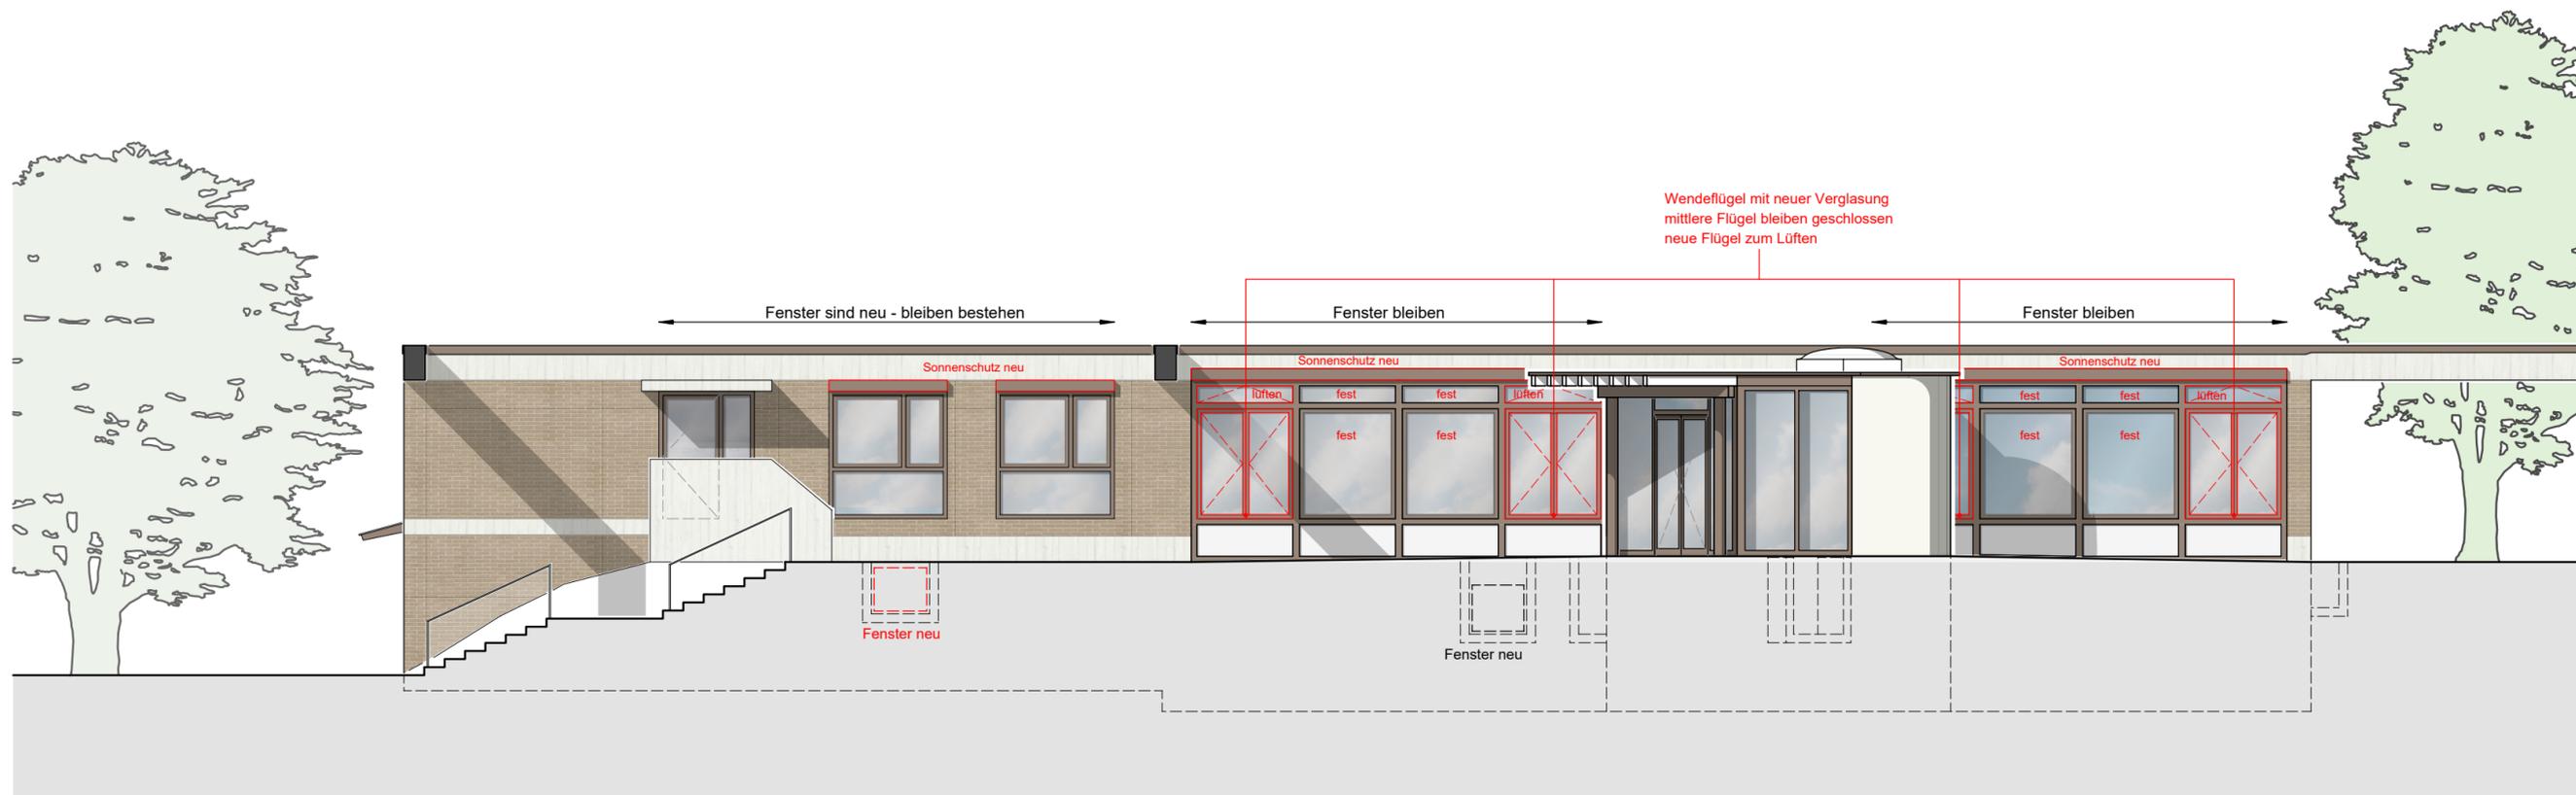

Legende

- Bestand
- Abbruch
- neu geplant



VORABZUG 14.05.2018

KRE_B_ARC_AN_O_AG_4_303_-_V

Projekt_Planer_Planart_Ebene_Inhalt_Lph_Nummer_Index_Status

Projekt UB + San. Gemeindezentrum LB

Bauherr Evang. Gesamtkirchengemeinde
Ludwigsburg

Planer Riehle+Assoziierte

Leistungsphase Entwurf

Planinhalt Ansicht Ost Kindergarten

Projekt-Nr. R18069

Datum/Gez. 00.00.0000 HÖ/AL/RJ/TGR

Maßstab/Größe 1:100 / 594/297mm

Riehle+Assoziierte GmbH+Co.KG
Dominohaus, Am Echazufer 24, 72764 Reutlingen
www.riehle-architekten.de, T +49 7121 927-0

Riehle+Assoziierte Architekten und Generalplaner

Legende

- Bestand
- Abbruch
- neu geplant



VORABZUG 18.01.2018

KRE_B_ARC_AN_S_AG_4_300_-_V

Projekt_Planer_Planart_Ebene_Inhalt_Lph_Nummer_Index_Status

Projekt UB + San. Gemeindezentrum LB

Bauherr Evang. Gesamtkirchengemeinde
Ludwigsburg

Planer Riehle+Assoziierte

Leistungsphase Entwurf

Planinhalt Ansicht Süd Kindergarten

Projekt-Nr. R18069

Datum/Gez. 00.00.0000 HÖ/AL/RJ/TGR

Maßstab/Größe 1:100 / A3

Riehle+Assoziierte GmbH+Co.KG
Dominohaus, Am Echazufer 24, 72764 Reutlingen
www.riehle-architekten.de, T +49 7121 927-0

Riehle+Assoziierte Architekten und Generalplaner

Legende

- Bestand
- Abbruch
- neu geplant



VORABZUG 18.01.2018

KRE_B_ARC_AN_W_AG_4_301_-_V

Projekt_Planer_Planart_Ebene_Inhalt_Lph_Nummer_Index_Status

Projekt	UB + San. Gemeindezentrum LB
Bauherr	Evang. Gesamtkirchengemeinde Ludwigsburg

Planer	Riehle+Assoziierte
--------	--------------------

Leistungsphase	Entwurf
----------------	---------

Planinhalt	Ansicht West Kindergarten
------------	---------------------------

Projekt-Nr.	R18069
-------------	--------

Datum/Gez.	00.00.0000 HÖ/AL/RJ/TGR
------------	-------------------------

Maßstab/Größe	1:100 / 594/297mm
---------------	-------------------

Riehle+Assoziierte GmbH+Co.KG
 Dominohaus, Am Echazufer 24, 72764 Reutlingen
 www.riehle-architekten.de, T +49 7121 927-0

Riehle+Assoziierte Architekten und Generalplaner