


Anlage 1: Übersicht Vorschlag Fraktion Bündnis 90/Die Grünen

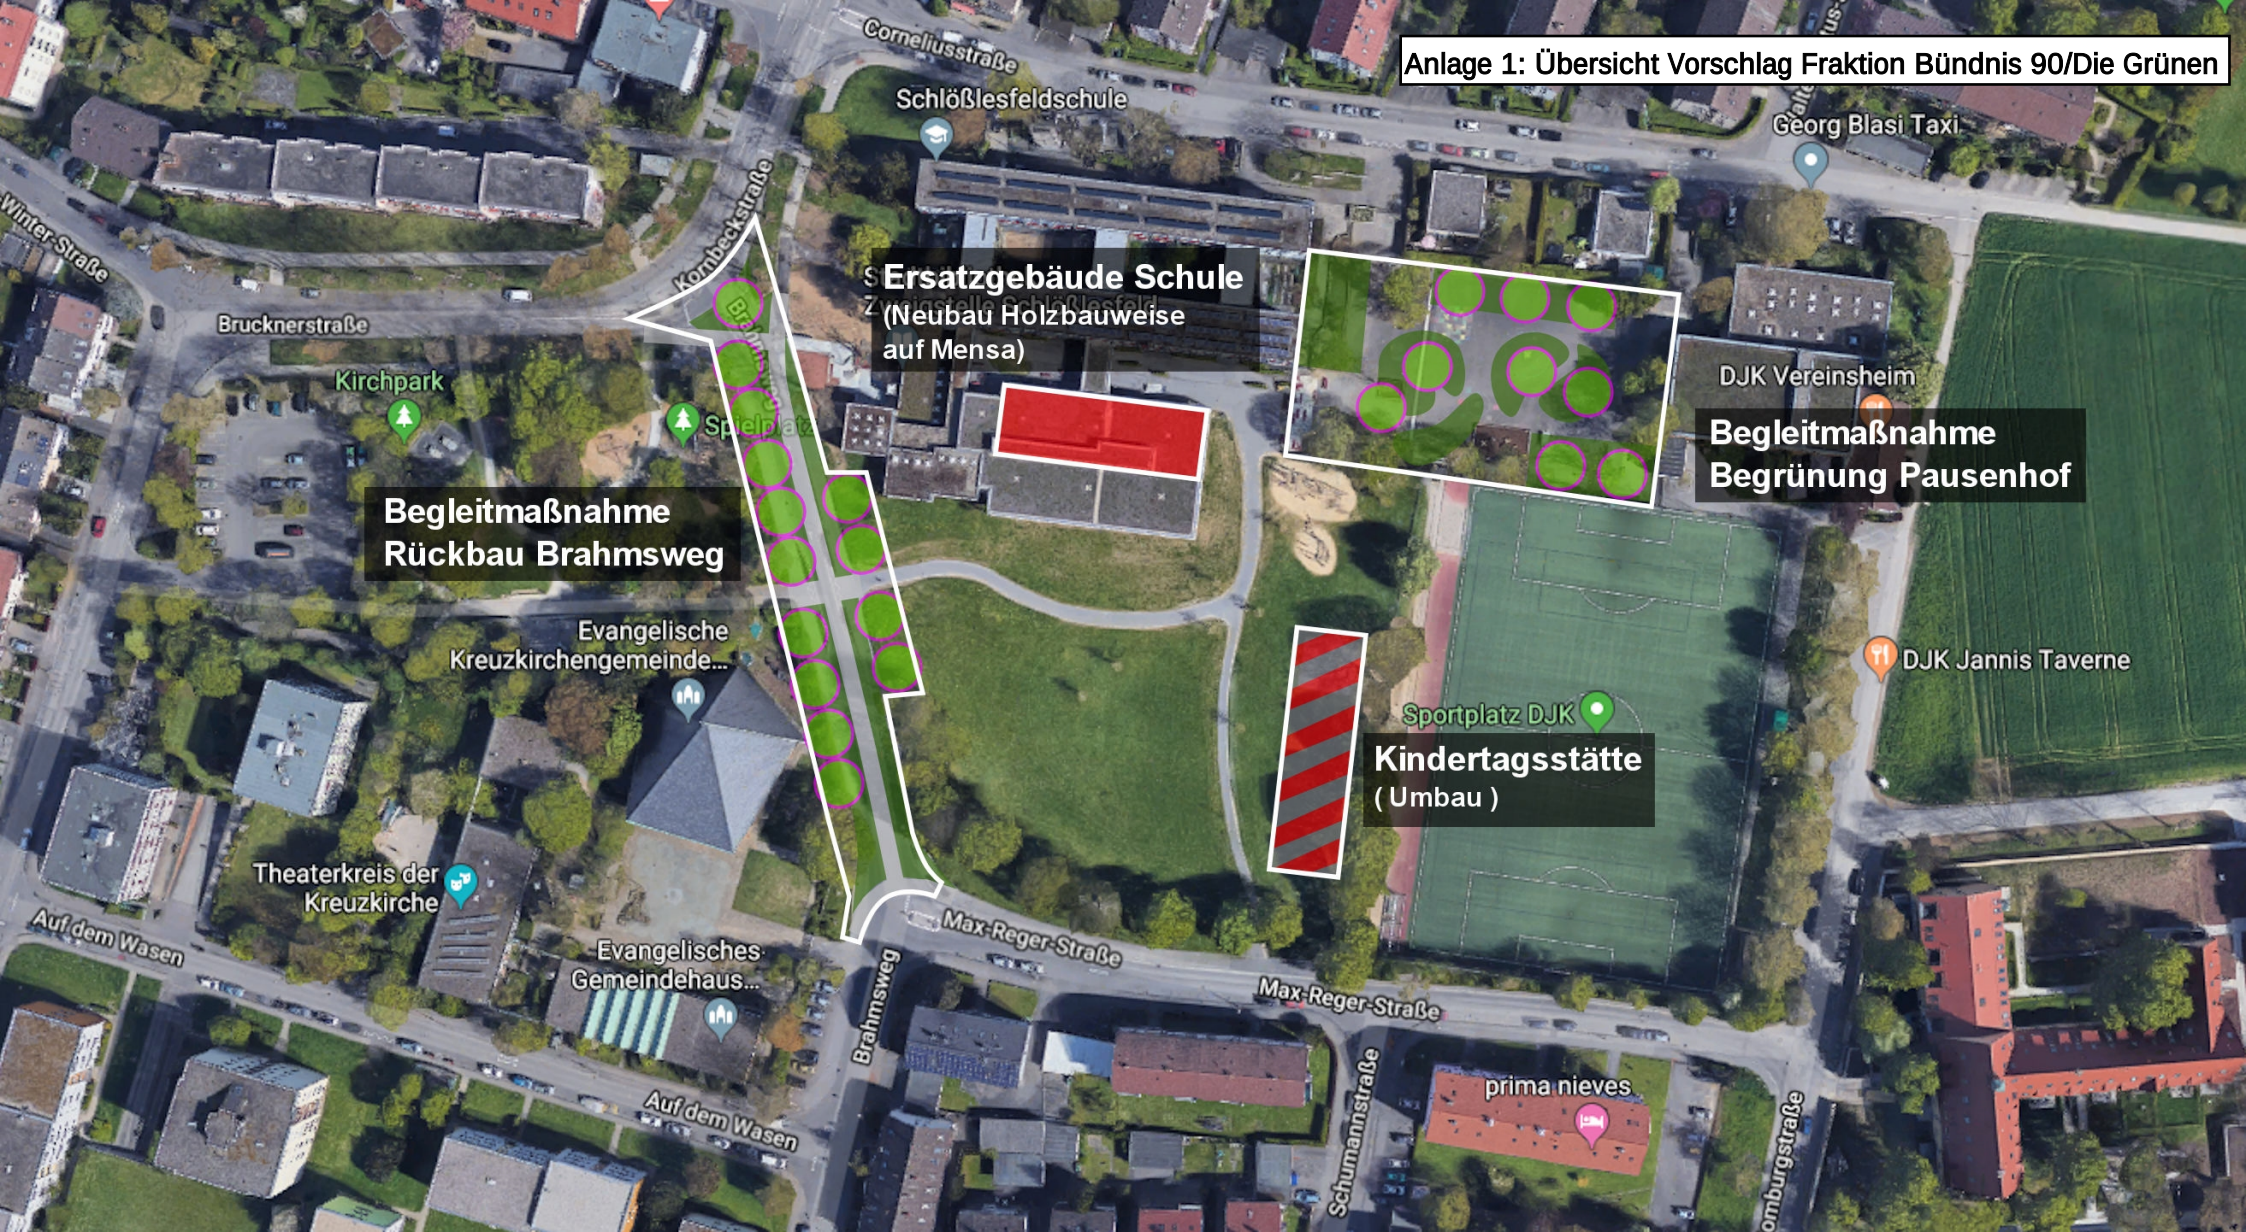

Ersatzgebäude Schule
(Neubau Holzbauweise
auf Mensa)

**Begleitmaßnahme
Rückbau Brahmsweg**

**Begleitmaßnahme
Begrünung Pausenhof**

Kindertagsstätte
(Umbau)