



LUDWIGSBURG

Sportstättenbau Oßweil, Oststadt und Poppenweiler (Antrag Vorl.-Nr. 452/18)

- aktuelle Beschlusslage, Stand August 2019



LUDWIGSBURG

Oststadthalle

- aktuelle Beschlusslage



Sporthalle Oststadt

beschlossenes Raumprogramm

Anlage 1 zu Vorl.-Nr. 089/19

2 x Zweifeldhalle mit Minitribüne

TOP 2

Sporthalle Oststadt - Raumprogramm

Vorl.-Nr. 089/19

Beschluss:

- Der Planung einer künftigen Sporthalle Oststadt wird das beigefügte Raumprogramm vom 27.07.2018 mit Minitribüne für 150 bis 200 Zuschauer (siehe Anlage Nr. 1) zu Grunde gelegt.
- Der Planung einer künftigen Sporthalle Oststadt wird das beigefügte Raumprogramm vom 27.07.2018 ohne Minitribüne (siehe Anlage Nr. 2) zu Grunde gelegt.


Sporthalle Oststadt - Variante mit Minitribüne

Nr.	Zahl der Räume	Nutzungen	Nutzfläche	Anmerkung
1. Sportflächen				
	1	Zweifeldhalle	990 m ²	Abmessungen 22 x 45 m mit 1 Trennwand teilbar in 2 Einheiten (gem. DIN 18032). Verankerungen und Vorrichtungen für Turnen (z.B. für die Befestigung eines Rocks) werden in allen Hallendritteln installiert.
	1	Zweifeldhalle	990 m ²	Abmessungen 22 x 45 m mit 1 Trennwand teilbar in 2 Einheiten (gem. DIN 18032). Verankerungen und Vorrichtungen für Turnen (z.B. für die Befestigung eines Rocks) werden in allen Hallendritteln installiert.
Sportflächen Zwischensumme			1.980 m ²	
2. Minitribüne				
	1	Minitribüne	ca. 180 m ²	gemäß Konzept für 150-200 Zuschauer ausgelegt Nur einer Zweifeldhalle zugeordnet
Minitribüne Zwischensumme			180 m ²	
3. Geräteräume				
	4	Geräteräume	200 m ²	je Hallenteil ein Geräteraum mit je 50 m ² Tiefe mind. 5,20 m i. Li. (wegen Schwebebalken o.ä.)
Geräteräume Zwischensumme			200 m ²	
4. Regieraum				
	2	Regieräume / Aufsichtsräume / Sanitätsräume	15 m ²	Zentrale Lage mit Blick und direkter Verbindung zur jeweiligen Sportfläche.
Regieraum Zwischensumme			15 m ²	
5. Umkleideräume und Sanitärbereich				
	8	Umkleiden Sportler/-innen	160 m ²	Jeweils 2 Umkleiden mit dazugehörigem Sanitär- und Waschbereich verbunden.
	4	Duschräume Sportler/-innen		Mit je 8 Duschen.
	4	Sanitär- und Waschbereiche mit WC		Sanitär- und Waschbereiche (jeweils neben den Duschen) mit jeweils einem separaten WC.
	2	Lehrerumkleiden mit Dusche und WC	ca. 24 m ²	2 Lehrerumkleiden (1 x Damen, 1 x Herren) Zugang vom Flur. Jeweils 12 m ² .
Umkleide- u. Sanitärbereich Zwischensumme			184 m ²	
6. Sonstige Räume				
	1	Cafeteria mit Sitzgelegenheiten		Behindertengerechter Zugang.
	1	Eingangsbereich/ Windfang		
	1	Besucher WC (D), 2 Sitz		
	1	Besucher WC (Beh.)		
	1	Besucher WC (H) 1 Sitz, 2 Urinale		
		Technikräume		
		Verkehrsflächen		
Gesamtsumme			2.559 m ²	



Anlage 1


Anlage 1

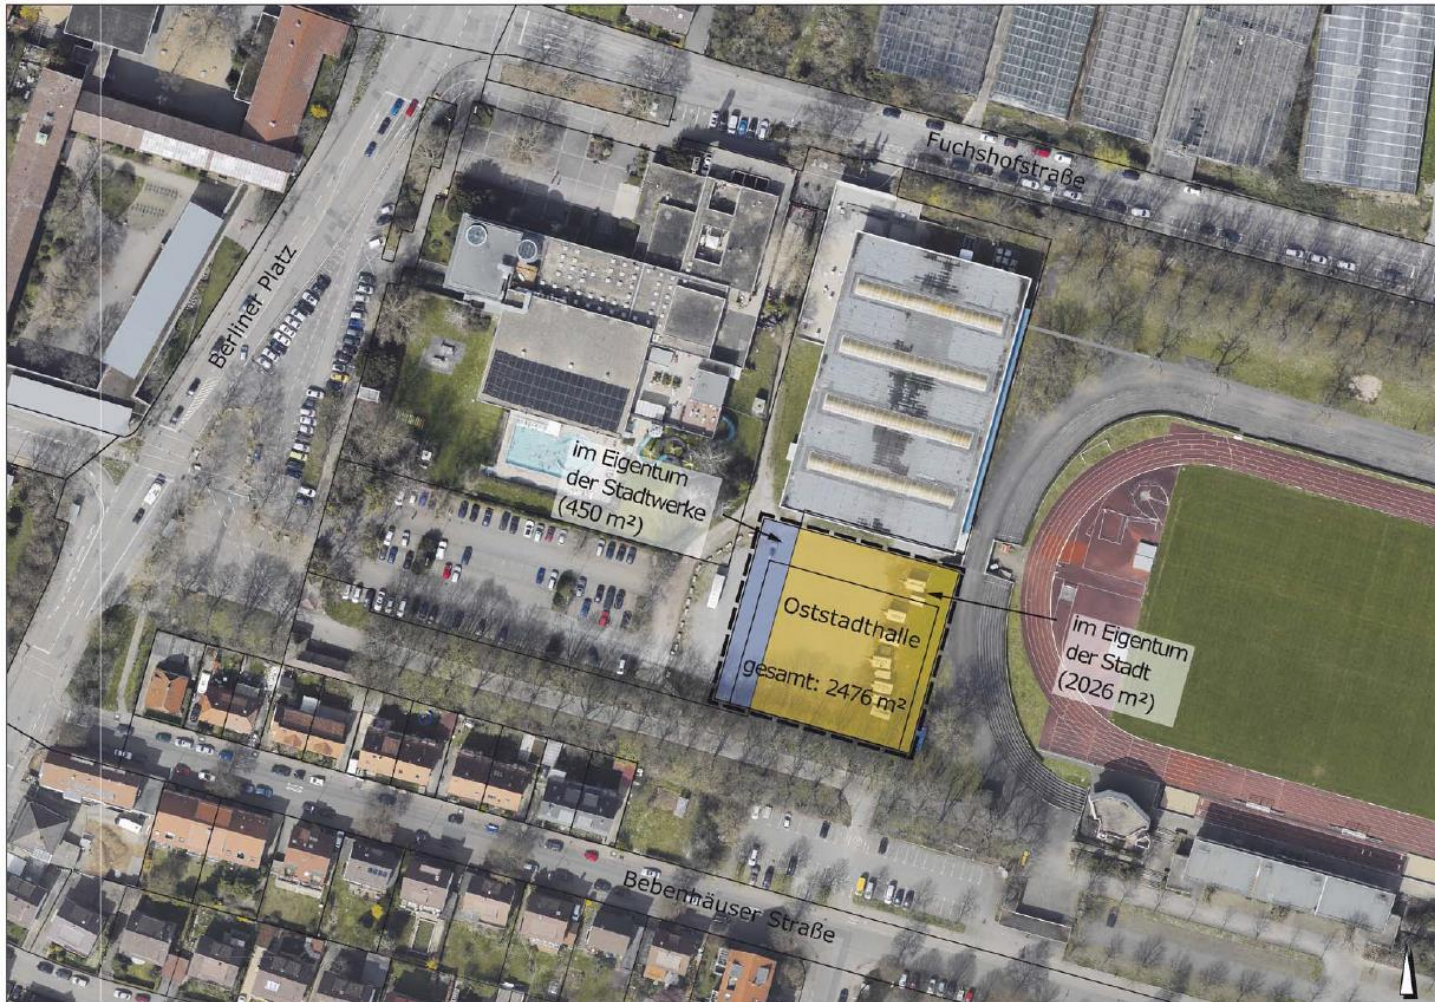



Anlage 2

Anlage 2

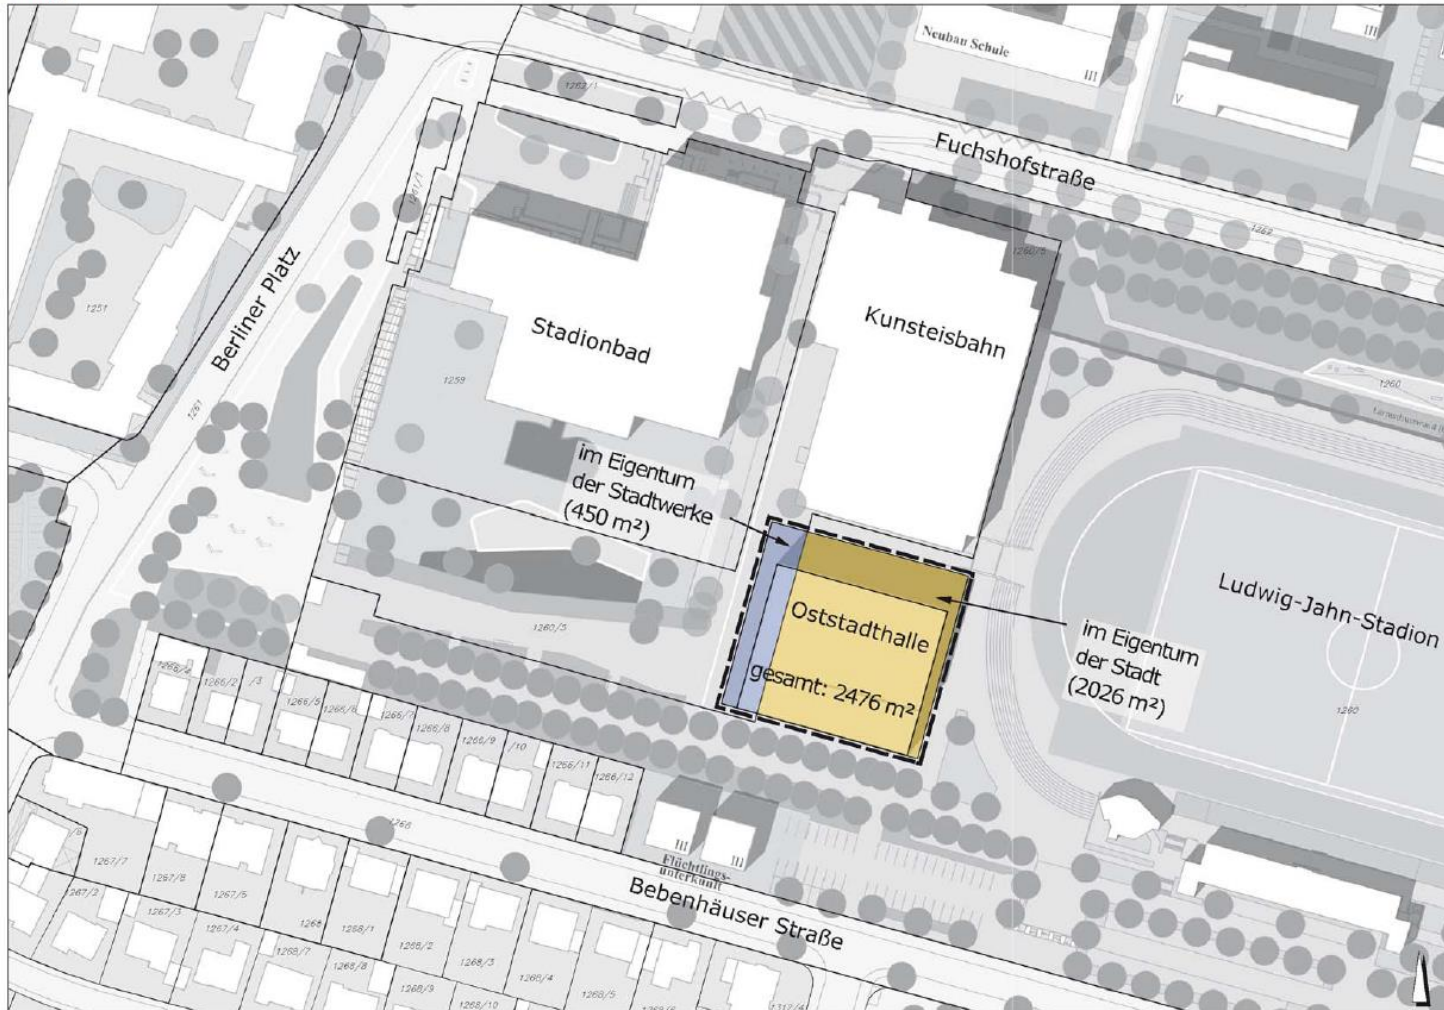



LUDWIGSBURG

Standorte Fuchshofschule , Oststadthalle

Parkierung rd. 250 Stellplätze






LUDWIGSBURG

Untersuchung Doppelsporthalle zweigeschossig

+ Parkierung als Hochgarage

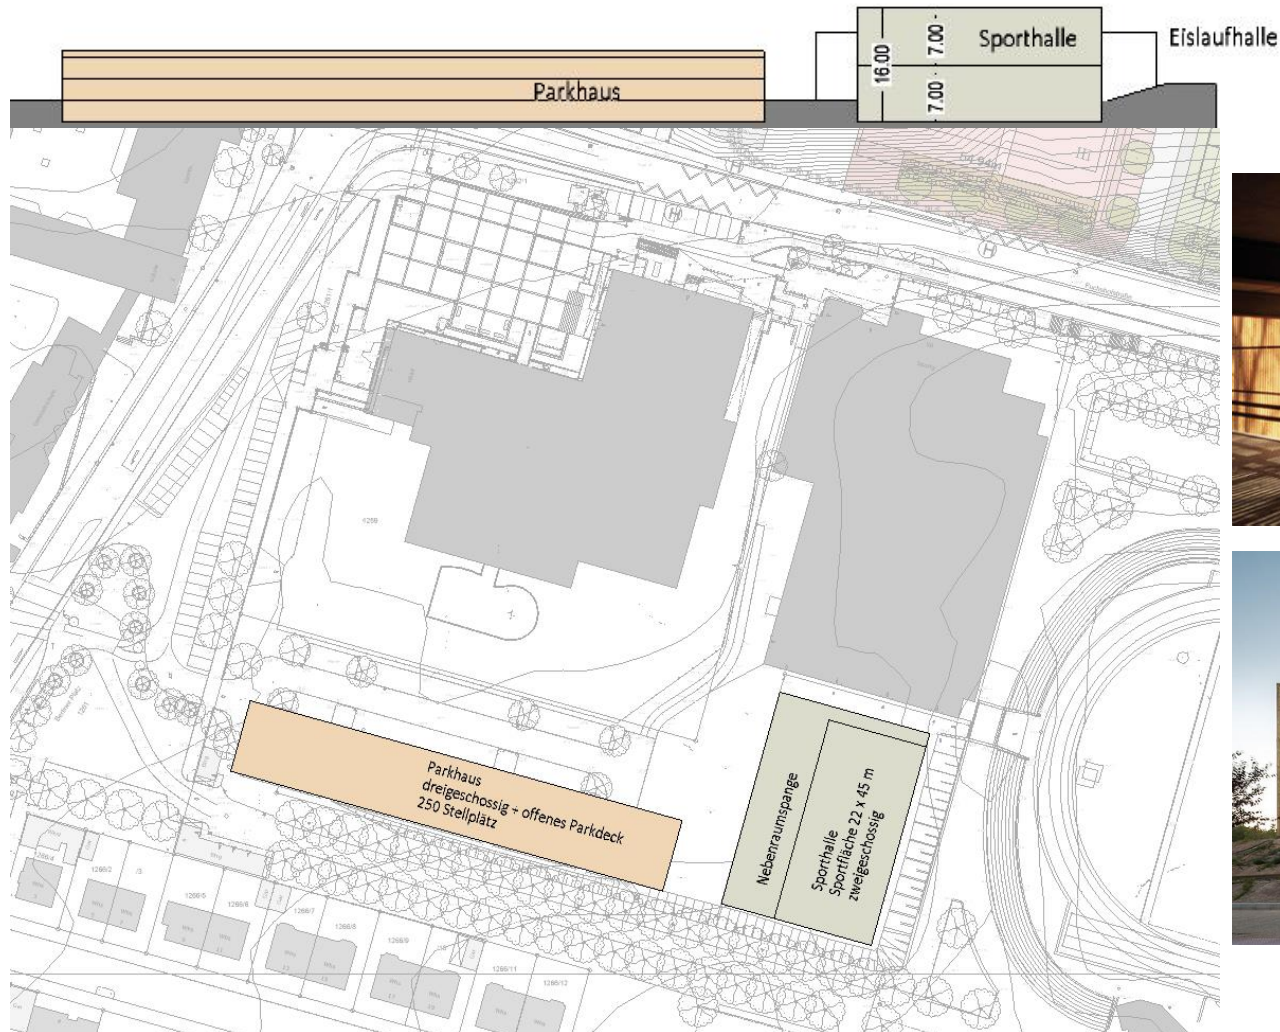



LUDWIGSBURG

Neubau Oststadthalle und Parkierung

Gestaltungsvorschlag - Fotomontage Blick vom Berliner Platz





LUDWIGSBURG

Mehrzweckhalle Oßweil

- aktuelle Beschlusslage



LUDWIGSBURG

MZH Oßweil

beschlossenes Raumprogramm

Anlage 3 zu Vorl. 102/19

Vierfeldhalle und feste Bühne

TOP 3

Mehrzweckhalle Oßweil - Raumprogramm

Vorl.Nr. 102/19

Beschluss:

- 1) Das beigefügte Raumprogramm Variante 1 mit einer komplett mobilen Veranstaltungsbühne wird beschlossen.
- 2) Das beigefügte Raumprogramm Variante 2 mit einer kleinen, festeingebauten Veranstaltungsbühne sowie mobilen Bühnenelementen wird beschlossen.
- 3) Das beigefügte Raumprogramm Variante 3 mit einer großen, festeingebauten Veranstaltungsbühne wird beschlossen.

II 55 DO
Stand: 05.03.2019

Raumprogramm Neubau Mehrzweckhalle Oßweil Variante 3 große, festeingebaute Veranstaltungsbühne

Anlage 3 zu Vorl.-Nr. 102/19

Raumprogramm für Neukonzeption - Kombination MZH Oßweil, August-Lämmle-Turnhalle, SV Oßweil Vereinshaus

Nr.	Zahl der Räume	Nutzungen	Nutzfläche	Anmerkung
1.		Sportflächen		
	1	Vierfeldhalle	1.620 m²	Abmessung insgesamt: 60 x 27 m mit 3 Trennvorhängen - 3 Einheiten mit je 15 x 27 m mit 2 Trennvorhängen. Für Schul- und Vereinssport als Ersatz für MZH. Mit Teleskop-Tribüne (ca. 250 Sitzplätze). - 1 Einheit mit 15 x 27 m von restlicher Halle abgetrennt als Ersatz für August-Lämmle-Halle. Ohne Tribüne. - Bodenbelag durchgehend gleich. Sowohl für Schulsport, Radballsport, Handball und Kulturveranstaltungen geeignet. - 2 Spielstandsanzeigetafeln
		Sportflächen Zwischensumme	1.620 m²	
2.		Geräteräume		
	4	Geräteräume	200 m²	Je Hallenteil ein Geräteraum mit je rd. 50 m²
	1	Geräteraum	20 m²	Tiefe ca. 4,50m i.Li. Teilweise bis 5,20 m i.Li. (Schwebelbalken) abschließbarer, vereinseigener Raum für Spiel- und Trainingsausstattung des Radballvereins mit Außenzugang (der 4. Halleneinheit zugeordnet).
		Geräteräume Zwischensumme	220 m²	
		1 Hallenwart	10 m²	Nähe zum Eingangsbereich
		1 Aufsichtsraum / Regieraum	12 m²	Zentrale Lage mit Blick und direkter Verbindung zur Sportfläche (auf Hallenebene)
		1 Sanitätsraum	12 m²	Nähe zum Aufsichtsraum
		Zwischensumme	34 m²	
3.		Umkleieräume und Sanitärbereich		
	8	Umkleiden Sportler/-innen	160 m²	8 Umkleiden je 20 m², davon 4 Umkleiden mit Zugang von außen
	4	Duschen Sportler/-innen	40 m²	4 Duschbereiche à 10 m² mit je 8 Duschen
	4	Sanitär- und Waschbereich	40 m²	4 Sanitär- und Waschbereiche à 10 m²
	2	Lehrerumkleide mit Dusche und WC (gleichzeitig Schiedsrichter-Räume)	30 m²	2 Lehrerumkleiden (1 x Damen, 1 x Herren) à 15 m²; 1 Lehrerumkleide mit Zugang von Außen
		Umkleide- u. Sanitärbereich Zwischensumme	270 m²	
4.		Veranstaltungen		
	1	feste Bühne	200 m²	für Orchester mit ca. 80-100 Personen (Anordnung der Bühne am Kopfende der 4-Feldhalle)
	1	Seitenbühnenraum	10 m²	Zugang zur Bühne
	1	Stuhl- und Tischlager	80 m²	Platzbedarf für ca. 600 Stühle und 100 Tische
		Veranstaltungen Zwischensumme	290 m²	
5.		Bewirtung bei Veranstaltungen auf Spielfeldebene		
	1	Cateringküche	80 m²	Hallenbewirtung auf Ebene des Spielfeldes
	1	Lagerraum Köche	15 m²	in Nähe der Cateringküche
	1	Köchenpersonal / Personalraum	15 m²	Umkleide, WC mit Waschelegenheit
	2	Putzmittelräume	10 m²	Putzmaschinen-/Geräteraum auf jeder Nutzungsebene je 5 m²
		Essersversorgung Zwischensumme	120 m²	
6.		Sonstige Räume		
	1	Eingangsbereich / Foyer / Windfang inkl. Stehplätze Besucher	200 m²	behindertengerechter Zugang; inkl. Sitzmöglichkeit (Tische/Stühle) mit Blick auf Spielfeld
	1	Teeküche	20 m²	offener Thekenbereich mit ca. 25m² innerhalb des Foyer; mit Blick zum Spielfeld
	1	Getränkelagerraum	7 m²	mit Außenzugang
	1	Garderobe	18 m²	in Nähe Eingangsbereich
	1	Besucher WC (D)	18 m²	Bereich Tribüne
	1	Besucher WC (H)	18 m²	Bereich Tribüne
	1	Besucher WC (Beh.)	5 m²	Bereich Tribüne
	1	separater Sportlereingang		gemäß Konzept
	1	Technikräume		gemäß Konzept
	1	Verkehrsflächen und Aufzug		gemäß Konzept
		Sonstige Räume Zwischensumme	286 m²	(ohne Verkehrs- u. Technikflächen)
		Gesamtsumme:	2.840 m²	



Beschlusslage Standort MZH Oßweil (Vorl.-Nr. 368/18)



Städtebaulicher Entwicklungsplan Alternative 1

TOP 4
öffentlich

Rahmenplanung für das Schul-, Kultur- und
Sportareal Oßweil

Vorl.Nr. 368/18

geänderter Beschluss:

Die aus dem beigefügten Rahmenplan **Alternative 1** ablesbare Anordnung der Nutzungen (s. Anl. 3) wird als Rahmenplanung im Sinne von § 1 Abs. 6 BauGB für das SKS-Areal beschlossen.

~~Die Verwaltung empfiehlt die Alternative 3.~~

Sofern eine Umsetzung nicht möglich sei, solle Variante 3 weiterverfolgt werden.



Rahmenplan SKS-Areal Oßweil

Maßstab 1:1500
Stand: 24. Juli 2016

0 10 25 50





LUDWIGSBURG

Sporthalle Poppenweiler - aktuelle Beschlusslage



LUDWIGSBURG

Sporthalle Poppenweiler

Raumprogramm

Anlage 3 zu Vorl.-Nr. 104/19

Zweifeldhalle

Antrag zu neuem Raumprogramm

liegt vor (Vorl.-Nr.134/19)

Sporthalle Poppenweiler
Raumprogramm
Stand: 08.03.2019

Anlage 3

Nr.	Zahl der Räume	Nutzungen	Nutzfläche	Anmerkungen
1.		Sportflächen		
	1	Turnhalle	544 m ²	- Abmessungen 16 x 34 m mit 1 Trennvorhang; - teilbar in 2 Einheiten: 16 x 20 m und 16 x 14 m; - Flächenelastischer Sportboden (gem. DIN 18032);
		Sportflächen Zwischensumme	544 m ²	
2.		Geräteräume		
	2	Geräteräume	130 m ²	- Je Hallenteil ein Geräteraum mit je rd. 65 m ² ; - Tiefe ca. 4,50 m i.Li./teilweise bis 5,20 m i.Li. (Schwebelbalken);
		Geräteräume Zwischensumme	130 m ²	
3.		Umkleideräume und Sanitärbereich		
	4	Umkleiden Sportler/-innen	62 m ²	4 Umkleiden je 15,5 m ² mit je ca. 8,5 m Banklänge
	2	Duschen Sportler/-innen	16 m ²	2 Duschbereiche à 8 m ² mit je 6 Duschen
	2	Sanitär- und Waschbereich	12 m ²	2 Vorräume mit je ca. 6 m ² und je 2 Waschbecken und je 1 WC
	2	Lehrerumkleiden mit Dusche (gleichzeitig Schiedsrichter-Räume)	15 m ²	2 Lehrerumkleiden (1 x Damen, 1 x Herren) à 7,5 m ²
	1	Sanitätsraum/Regieraum	0 m ²	Zentrale Lage auf Hallenebene
		Umkleide- u. Sanitärbereich Zwischensumme	115 m ²	
4.		Sonstige Räume		
	1	Eingangsbereich / Foyer		Fläche entwurfsabhängig; barrierefreier Zugang
	1	Besucher WC (D)	2 m ²	Bereich Foyer WC-D
	1	Besucher WC (H), Urinalen, WC	5 m ²	Bereich Foyer WC-H
	1	Putzraum	6 m ²	Putzmittel und Putzmaschinen
		Technikraum		gemäß Konzept
		Verkehrsflächen		gemäß Konzept
		Sonstige Räume Zwischensumme	12 m ²	(ohne Foyer und Verkehrs- und Technikflächen)
		Gesamtsumme	801 m²	

TOP 4

Sporthalle Poppenweiler - Raumprogramm

Vorl.Nr. 104/19

Beschlussvorschlag:

Das beigefügte Raumprogramm der Sporthalle Poppenweiler wird beschlossen.

Abstimmungsergebnis:

Eine Abstimmung hat nicht stattgefunden.



LUDWIGSBURG

Sporthalle Poppenweiler

neues Raumprogramm

Anlage 1 zu Vorl.-Nr. 285/19

Zweifeldhalle

Sporthalle Poppenweiler
Raumprogramm

Stand: 13.08.2019

Nr.	Zahl der Räume	Nutzungen	Nutzfläche	Anmerkung
1.		Sportfläche		
	1	Zweifeldhalle	990 m ²	-Abmessungen 22 x 45 m mit 1 Trennwand teilbar in 2 Einheiten (gem. DIN 18032). -Verankerungen und Vorrichtungen für Turnen (z.B. für die Befestigung eines Recks) werden in allen Hallenteilen installiert. -Ebenso sind pro Hallenteil entsprechende Vorrichtungen für das Abspielen von Musik vorgesehen. -Zusätzlich zur Linierung gemäß Konzept ist eine Linierung für den Kunstrasport vorgesehen. Ebenfalls eine Longe.
Sportfläche Zwischensumme			990 m ²	
2.		Minitribüne		
	1	Minitribüne	ca. 180 m ²	gemäß Konzept für 150-200 Zuschauer ausgelegt.
Minitribüne Zwischensumme			180 m ²	
3.		Geräteräume		
	3	Geräteräume	150 m ²	je Hallenteil ein Geräteraum mit je 50 m ² . Tiefe mind. 5,20 m i. Li. (wegen Schwebelaken o.ä.).
	1	Geräteraum	20 m ²	abschließbarer, vereinseigener Raum für Rad- und Trainingsausstattung des RKV Poppenweiler mit Außenzugang.
Geräteräume Zwischensumme			170 m ²	
4.		Regieraum		
	1	Regieraum / Aufsichtsraum / Sanitätsraum	15 m ²	Zentrale Lage mit Blick und direkter Verbindung zur jeweiligen Sportfläche.
Regieraum Zwischensumme			15 m ²	
5.		Umkleieräume und Sanitärbereich		
	4	Umkleiden Sportler/-innen	80 m ²	Jeweils 2 Umkleiden mit dazugehörigem Sanitär- und Waschbereich verbunden. Mit je 6 Duschen.
	2	Duschräume Sportler/-innen		Sanitär- und Waschbereiche (jeweils neben den Duschen) mit jeweils einem separaten WC.
	2	Sanitär- und Waschbereiche mit WC		
	2	Lehrerumkleiden mit Dusche und WC	ca. 24 m ²	2 Lehrerumkleiden (1 x Damen, 1 x Herren) Zugang vom Flur. Jeweils 12 m ² .
Umkleide- u. Sanitärbereich Zwischensumme			104 m ²	
6.		Sonstige Räume		
	1	Eingangsbereich/Windfang		Mit Bewirtungsmöglichkeit/Cafeteria (Kochenzeile mit Spülbecken, Kühlschrank, Lagermöglichkeiten).
	1	Lagerraum		In Nähe der Bewirtungszone für Bierbänke/Stühle zur Bewirtung (kann, wenn bestuhlt ist, auch als Lager für die Veranstaltung verwendet werden).
	1	Besucher WC (D), 2 Sitze		gemäß Konzept
	1	Besucher WC (Beh.)		gemäß Konzept
	1	Besucher WC (H) 1 Sitz, 2 Urinale		gemäß Konzept
		Technikräume		gemäß Konzept
		Verkehrsflächen		gemäß Konzept
Gesamtsumme			1.459 m ²	

Vorl.-Nr. 285/19 mit neuem Raumprogramm Sporthalle Poppenweiler soll am 01.10.2019 durch BSS beschlossen werden.

Sporthalle Poppenweiler – Standortuntersuchungen

bisher kein Standort beschlossen

