


\$MODELNAME\$
L:\AR\ST Ludwigsburg Waldäcker III 04508\DGNAusführung\04508_A1_GEOLP1-.dgn

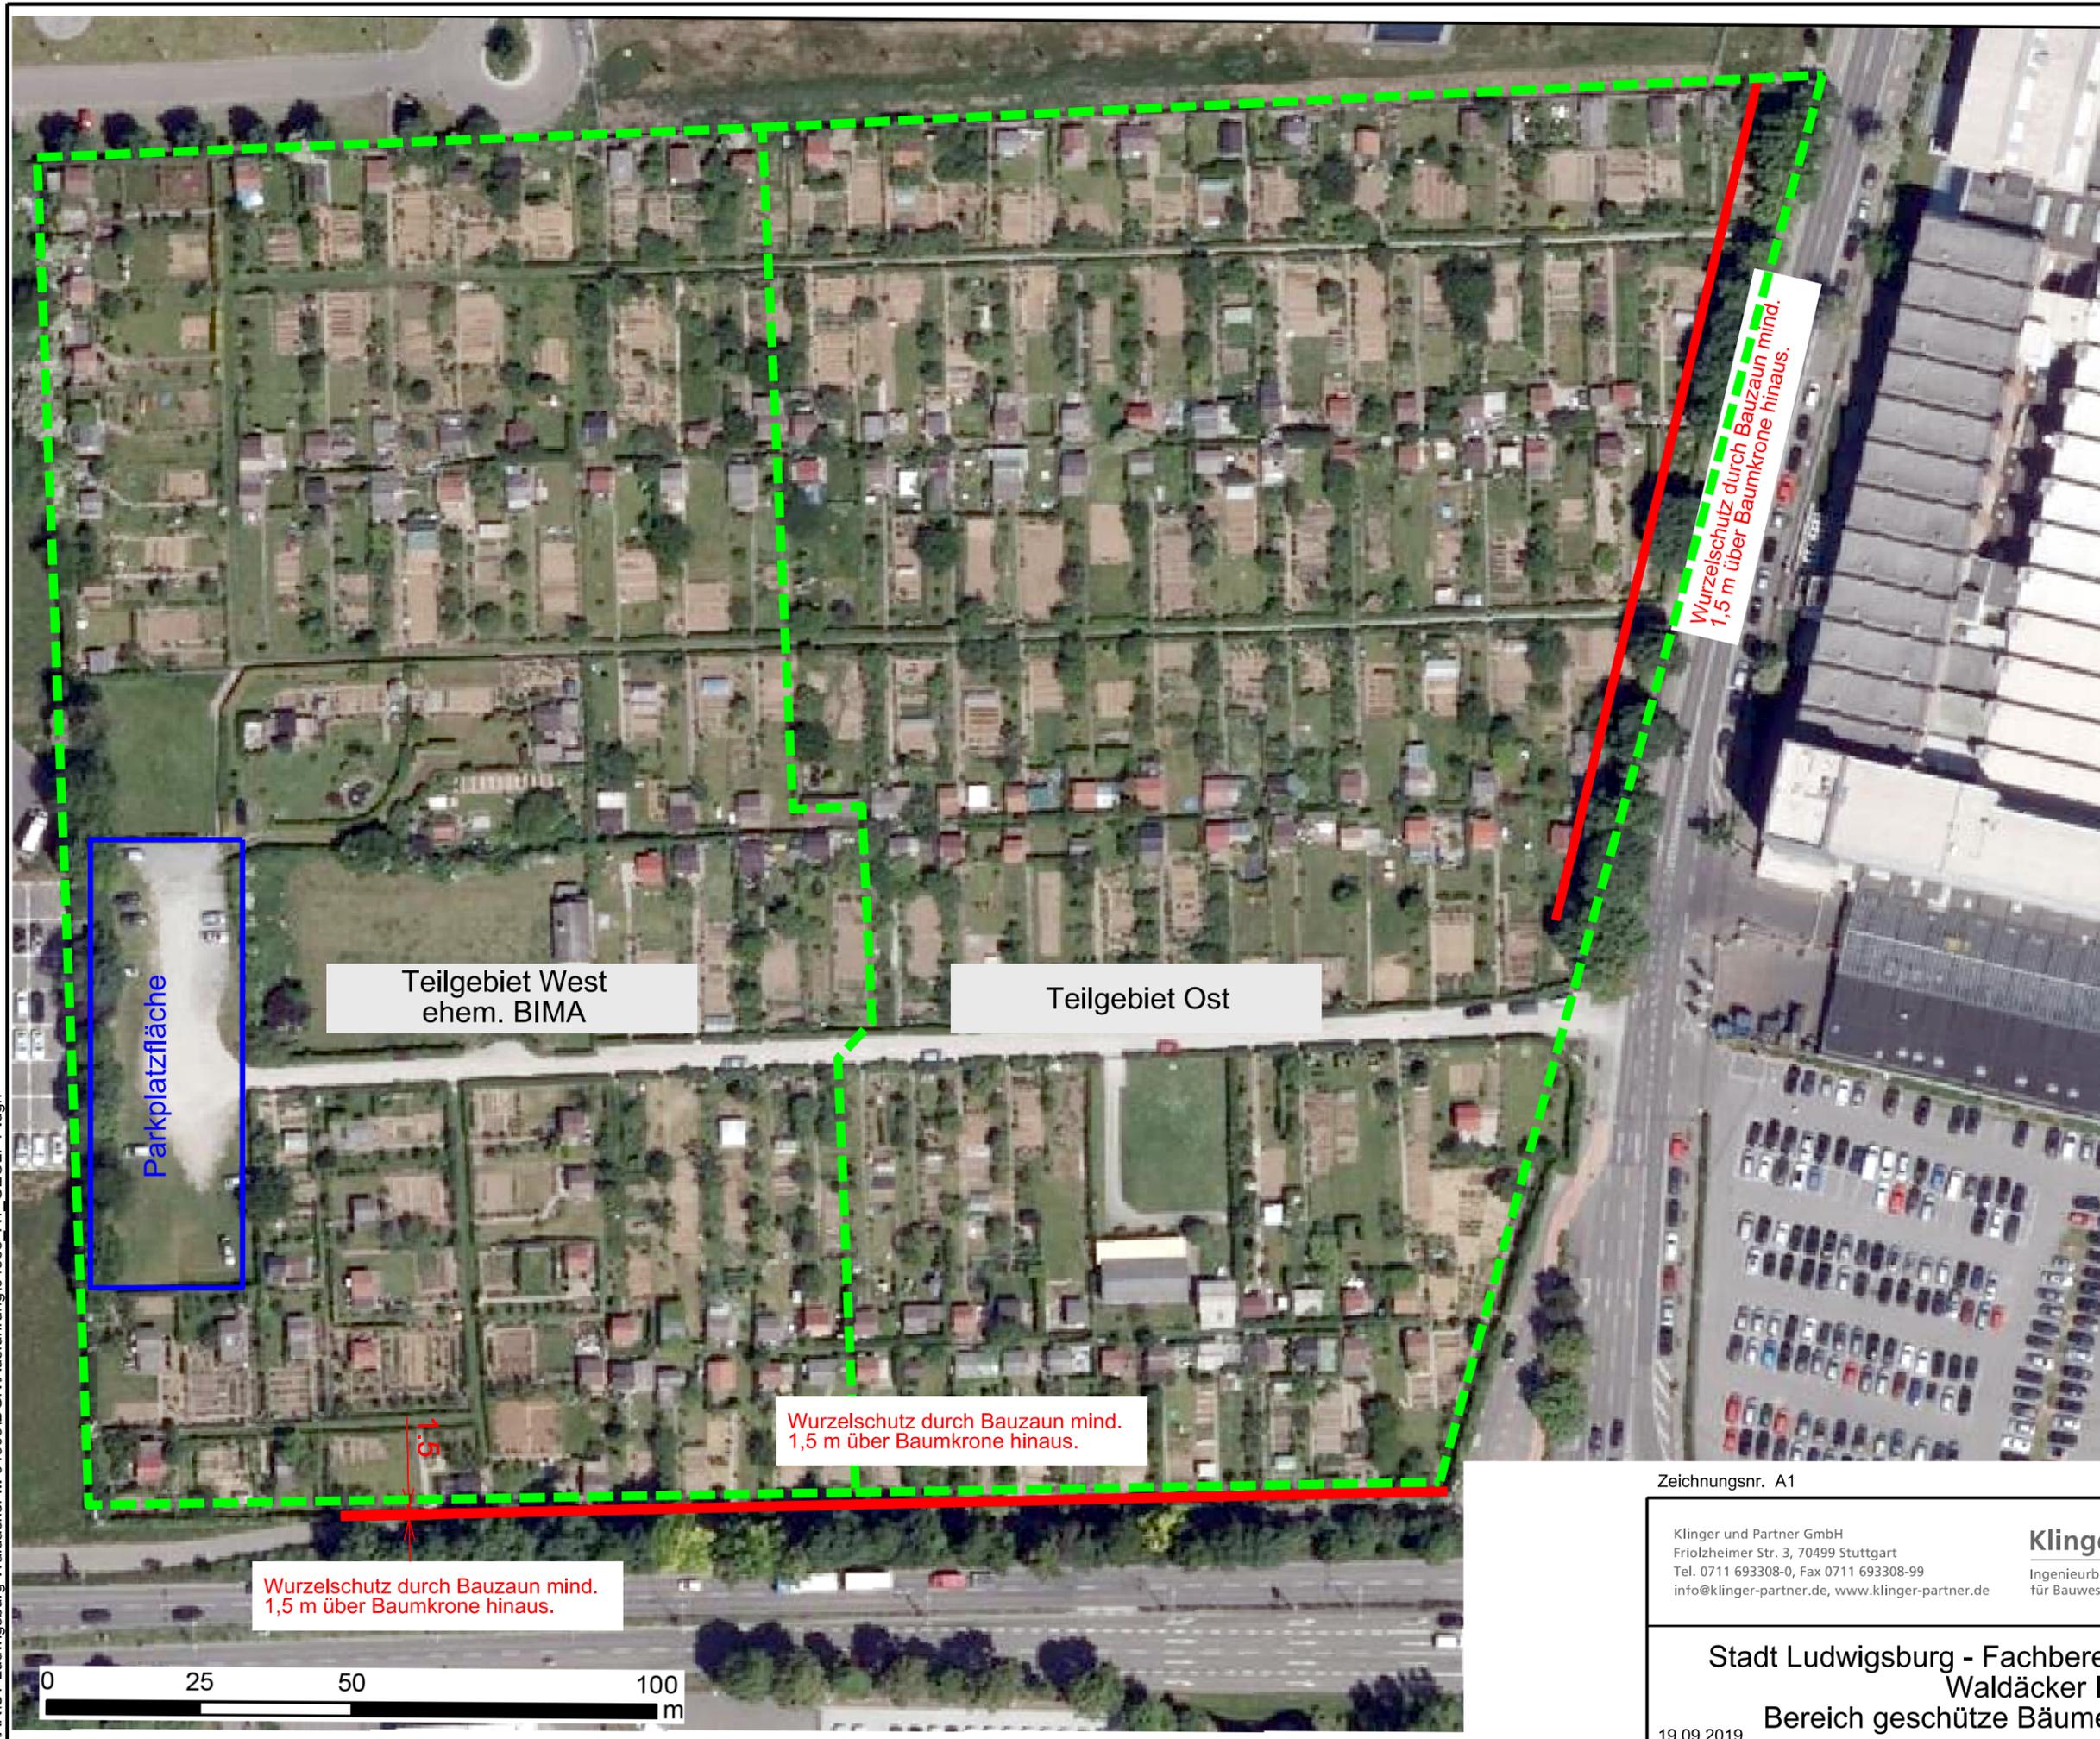

Zeichnungsnr. A1

Anlage

Klinger und Partner GmbH
Friedlzheimer Str. 3, 70499 Stuttgart
Tel. 0711 693308-0, Fax 0711 693308-99
info@klinger-partner.de, www.klinger-partner.de

Klinger und Partner
Ingenieurbüro
für Bauwesen und Umwelttechnik GmbH



Stadt Ludwigsburg - Fachbereich Liegenschaften
Waldäcker III
Bereich geschützte Bäume - Teilbereiche
19.09.2019 M 1:1.000