




LUDWIGSBURG


Kindertageseinrichtung Schlösslesfeld / InterimsKiTa St. Paulus


Entwurfs- und Baubeschluss (Projektbeschluss)

Vergabe Generalübernehmerleistung – Neubau in Holzbauweise



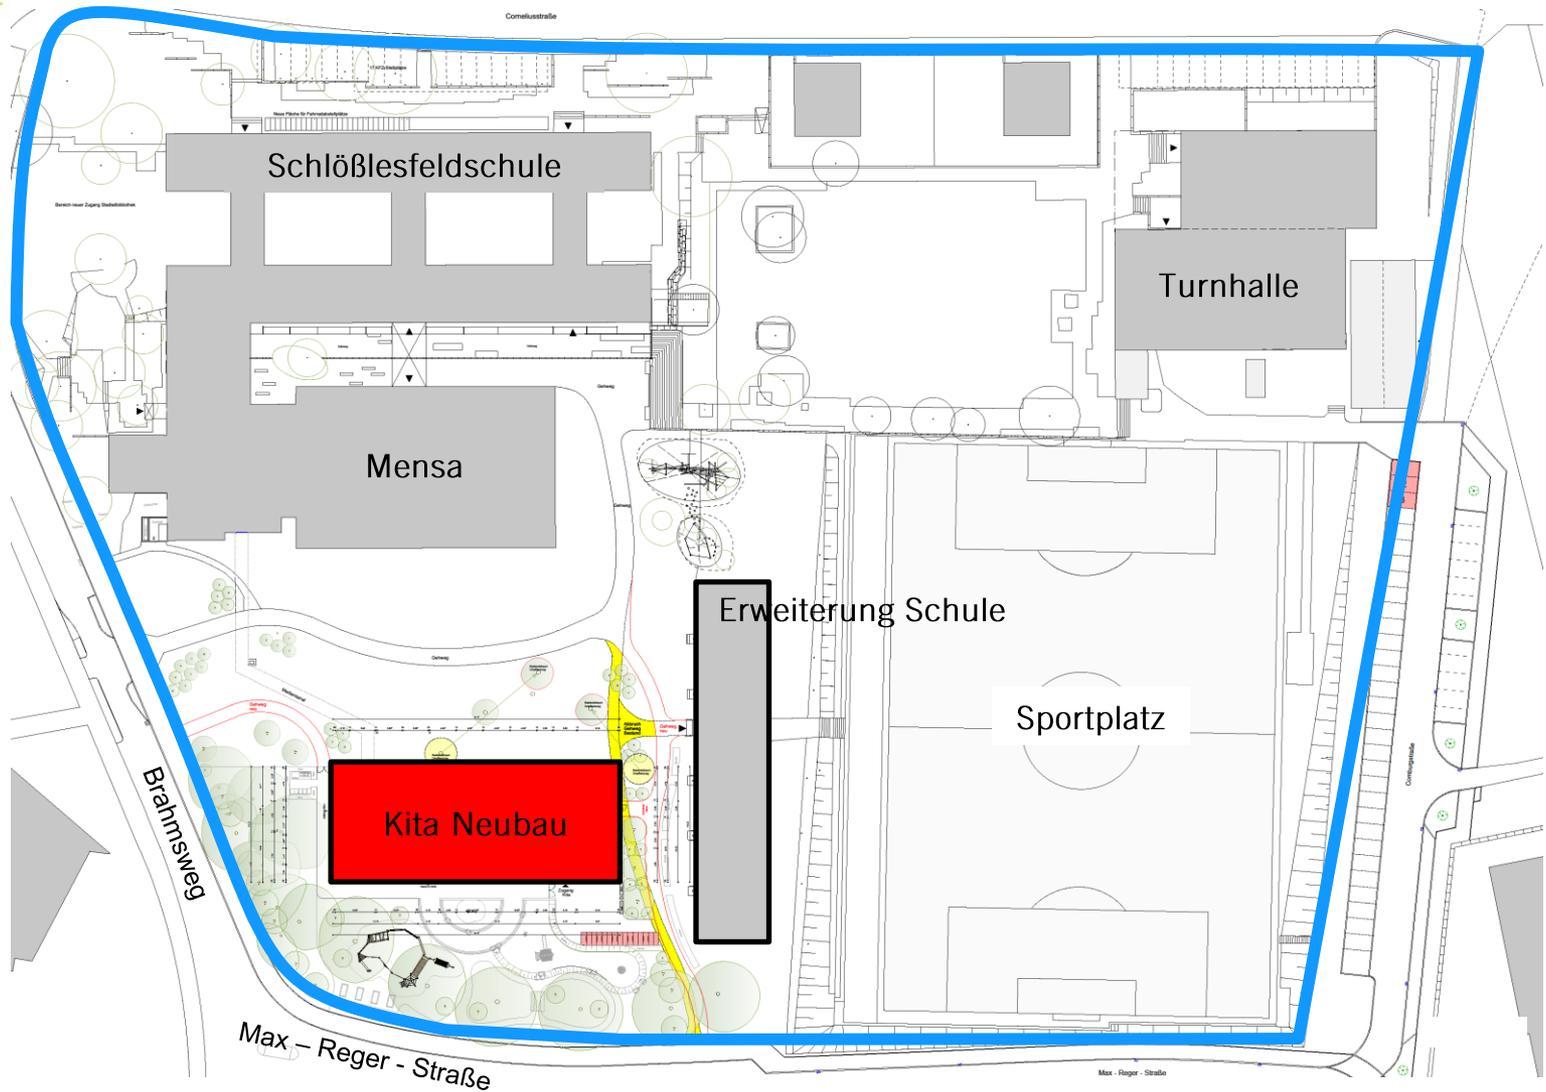


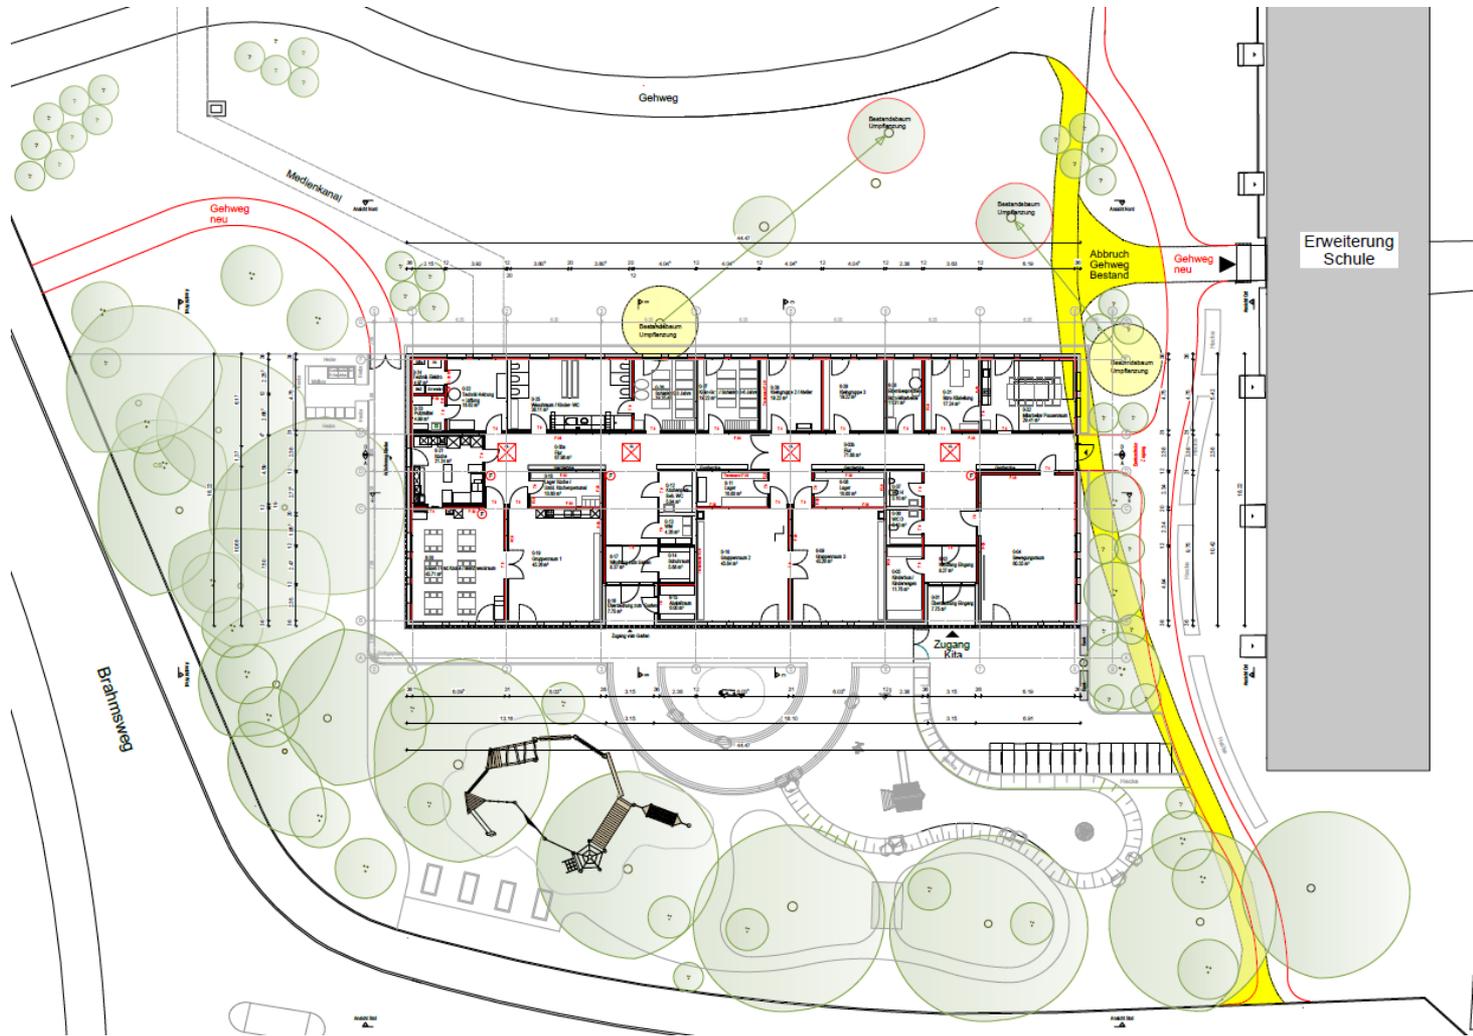

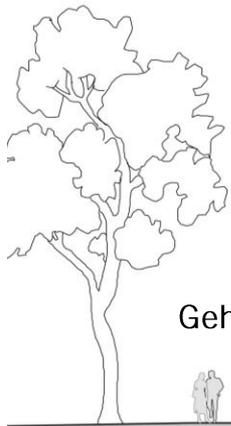

Gehweg

Anlieferung Küche

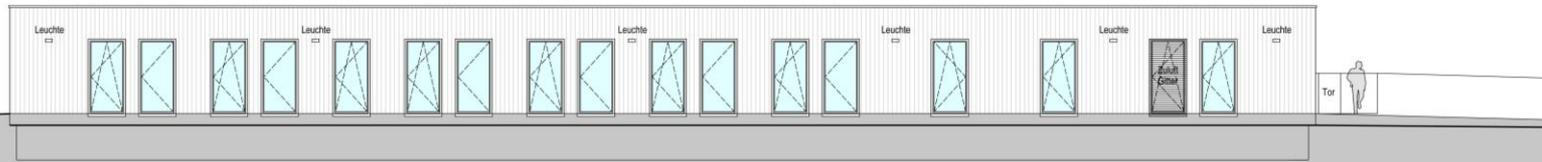

Anlieferung Küche

Zugang Garten


Eingang

Eingang


Zaun


Hecke


Tor

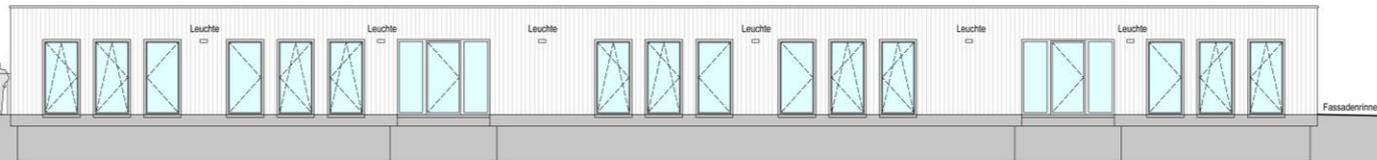

Fassadenrinne

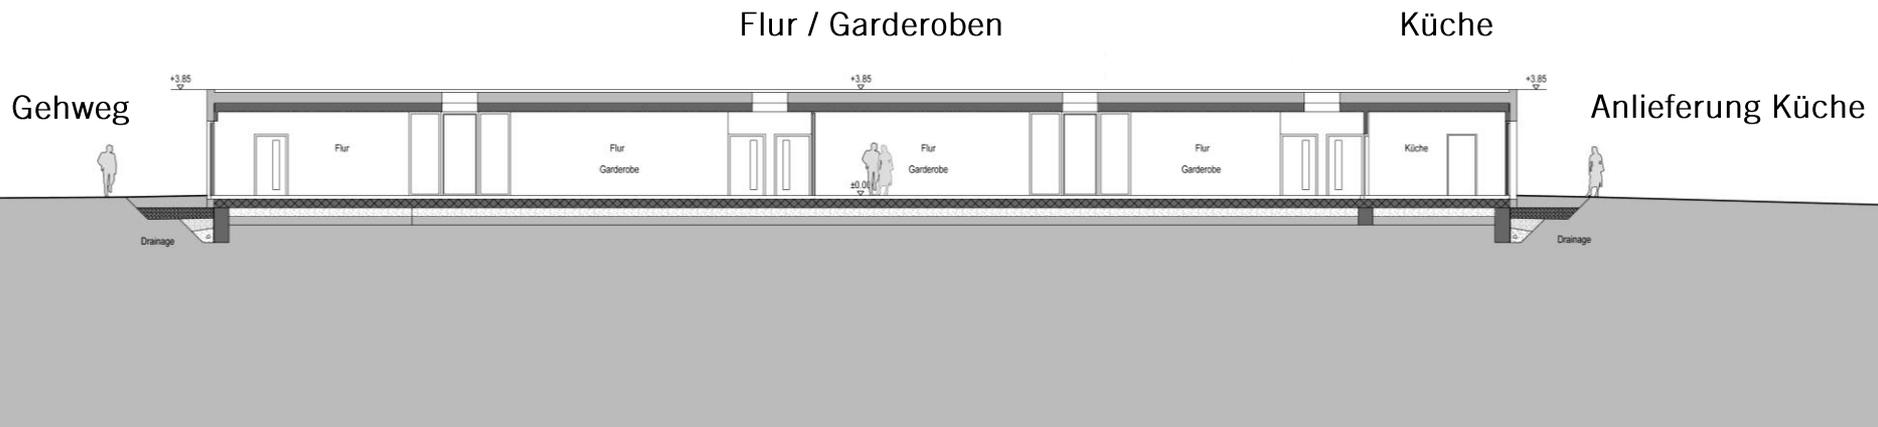


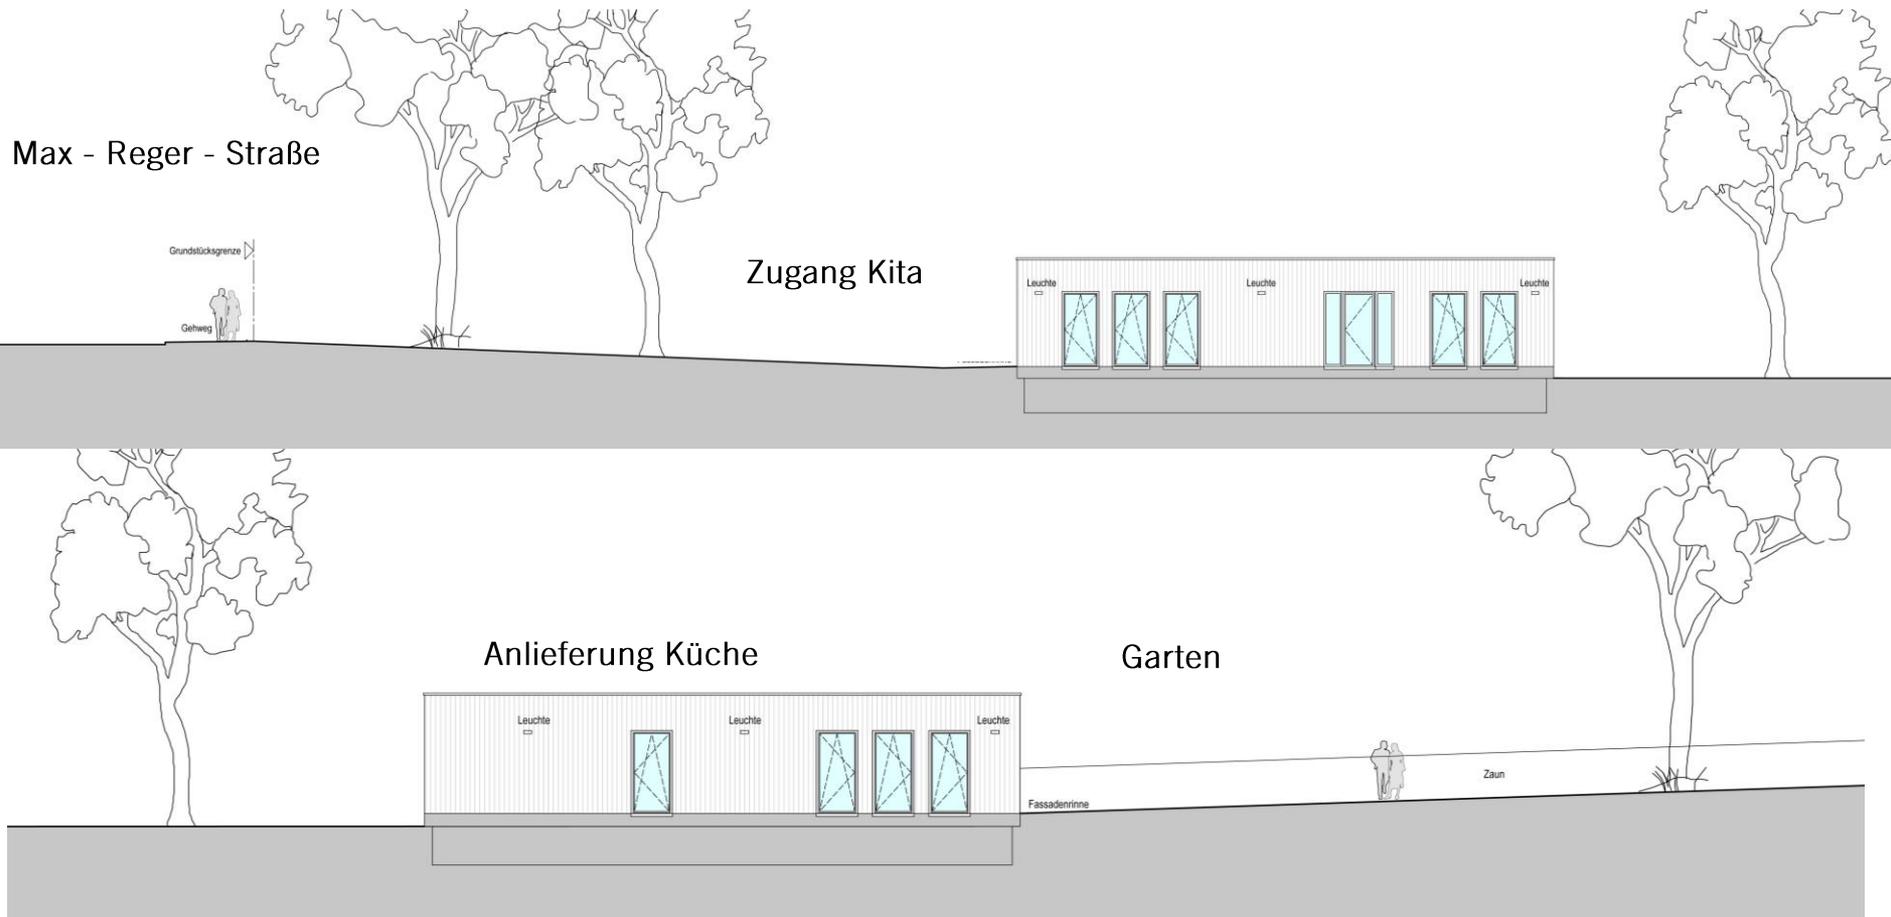

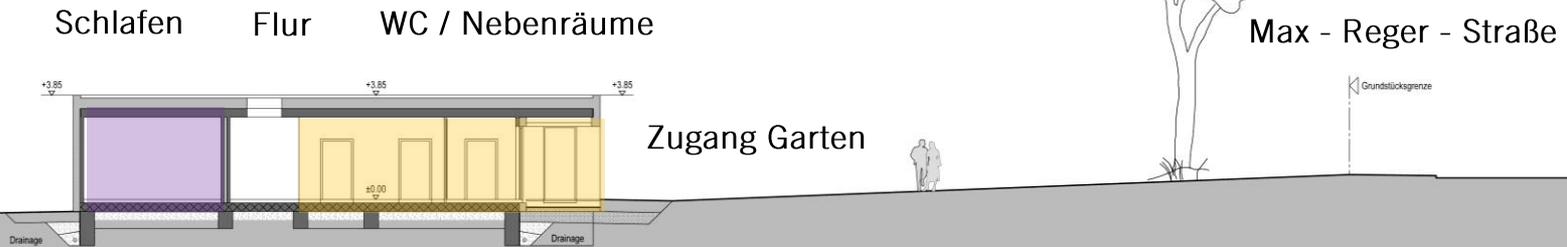




Kleingruppe Flur Gruppenraum

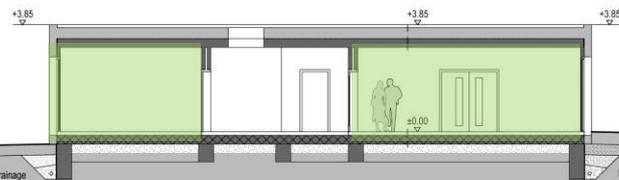

Garten

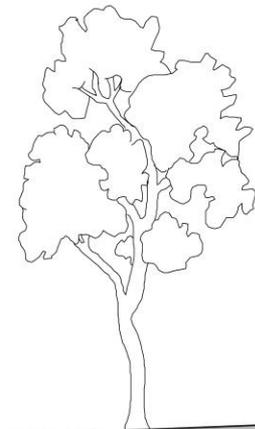

Grundstücksgrenze