

Legende Zeichnung:

- wassergebundene Decke, gelb
- Einfassung: Tiefbordstein, betongrau
- Bereich Großparzelle
- neue Abgrenzung Gartenparzellen
- ursprüngliche Abgrenzung Gartenparzellen

- vorhandene Gartenhäuser und Überdachungen einschließlich Dachüberstand
- erforderliche Maßnahmen
- Parzellenummer

- Nadelbäume, Bestand
- Laubbäume, Bestand
- Hochstamm, neu
- Wildblumenansaat

- geschnittene Hecke aus Laubgehölzen Höhe 180 cm, Abtrennung Großparzellen
- geschnittene Hecke aus Laubgehölzen Höhe 150 cm, Abtrennung Gartenparzellen
- Wildzaun, Abtrennung Großparzellen Höhe 150 cm: Knotengeflecht an T-Stahlträger 50/50/5 mm, verzinkt
- Wildzaun, Abtrennung Gartenparzellen Höhe 120 cm: Knotengeflecht an T-Stahlträger 50/50/5 mm, verzinkt
- Toranlage, Höhe 120 cm, lichte Weite 120 cm: Drehflügeltor aus verzinkten Stahl.



Legende erforderliche Maßnahmen:

- | | | |
|---|------------------------------------|---|
| 1 Gerätehütte verschieben | 9 Gartenhaus verschieben | 17 Gerätehütte rückbauen/verschieben |
| 2 Gartenhaus und Gerätehütte verschieben | 10 Gartenhaus verschieben | 18 Gerätehütte rückbauen/verschieben |
| 3 Gartenhaus verschieben, Gerätehütte rückbauen | 11 Überdachung rückbauen | 19 Gartenhaus verschieben |
| 4 Gartenhaus verschieben | 12 Überdachung rückbauen | 20 Gerätehütte rückbauen/verschieben |
| 5 Gerätehütte rückbauen/verschieben | 13 Überdachung teilweise rückbauen | 21 Gartenhaus verschieben |
| 6 Gartenhaus verschieben | 14 Spielhaus rückbauen | 22 Gartenhaus und Überdachung verschieben |
| 7 Gerätehütte rückbauen/verschieben | 15 Gerätehütte rückbauen | 23 Gartenhaus und Überdachung verschieben |
| 8 Gerätehütte rückbauen | 16 Gartenhaus rückbauen | 24 Gartenhaus verschieben |

Bauherr Stadt Ludwigsburg
Wilhelmstraße 11
71638 Ludwigsburg




Projekt Neuordnung Kleingartenanlage
Kleingartenanlage Grünbühl, Ludwigsburg

Index 1071 E1.4 Entwurfsplanung
Einteilung Gartenparzellen


Maßstab 1:200 Datum 25.05.2020 Format 105/59

Stefan Link Dipl.-Ing. (FH)
Freier Garten- und Landschaftsarchitekt
Manosquer Straße 11/2
70771 Leinfelden-Echterdingen


Tel.: 0711-7 54 11 49
Fax: 0711-7 54 15 58
Mobil: 0171-3 13 81 05
E-Mail: info@stefan-link.de

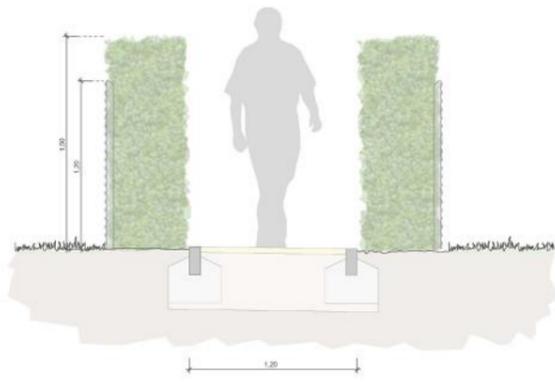

Regelschnitt A - Stichwege zu Gartenparzellen
M 1:20

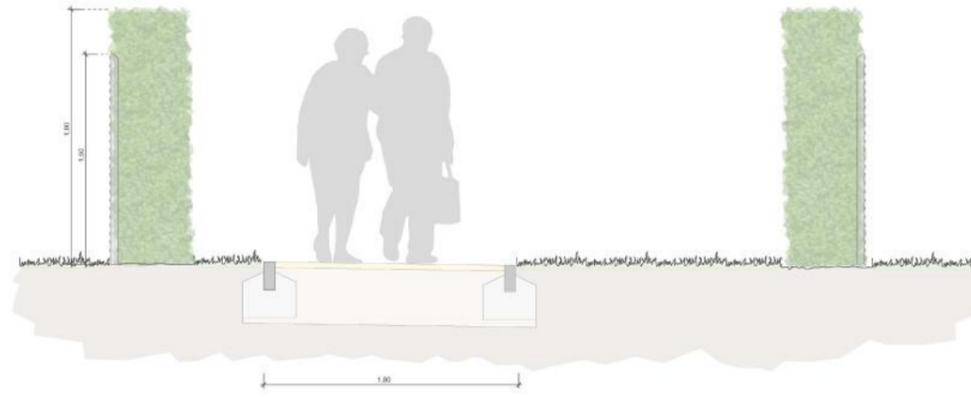

Regelschnitt B - Wegverbindung Nord-Süd
M 1:20

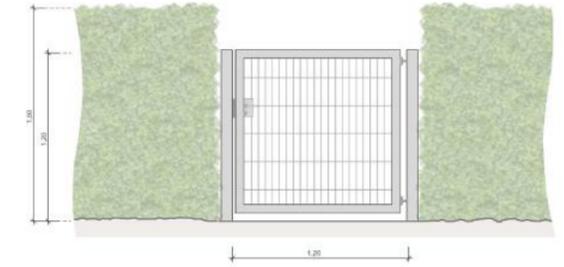

Ansicht - Stahlzaun mit Drahtgitterfüllung
M 1:20



Legende Zeichnung:

- wassergebundene Decke, gelb
- Einfassung: Tiefbordstein, betongrau
- vorhandene Gartenhäuser und Überdachungen einschließlich Dachüberstand

- Nadelbäume, Bestand
- Laubbäume, Bestand
- Hochstamm, neu
- geschnittene Hecke aus Laubgehölzen Höhe 180 cm, Abtrennung Großparzellen
- geschnittene Hecke aus Laubgehölzen Höhe 150 cm, Abtrennung Gartenparzellen
- Wildblumensaat

- Wildzaun, Abtrennung Großparzellen Höhe 150 cm: Knotengeflecht an T-Stahlträger 50/50/5 mm, verzinkt
- Wildzaun, Abtrennung Gartenparzellen Höhe 120 cm: Knotengeflecht an T-Stahlträger 50/50/5 mm, verzinkt
- Toranlage, Höhe 120 cm, lichte Weite 120 cm: Drehtür aus verzinkten Stahl

Bauherr Stadt Ludwigsburg
Wilhelmstraße 11
71638 Ludwigsburg



Projekt Neuordnung Kleingartenanlage
Kleingartenanlage Grünbühl, Ludwigsburg

Index 1071 E2.3 Entwurfsplanung
mit Schnitten und Ansicht

Maßstab 1:200, 1:20 Datum 25.05.2020 Format 105/75

Stefan Link Dipl.-Ing. (FH)
Freier Garten- und Landschaftsarchitekt
Manosquer Straße 11/2
70771 Leinfelden-Echterdingen

Tel.: 0711-7 54 11 49
Fax: 0711-7 54 15 58
Mobil: 0171-3 13 81 05
E-Mail: info@stefan-link.de