


Friedrich-von-Keller-Schule

Zurückstellen des Baus eines zweiten Aufzugs

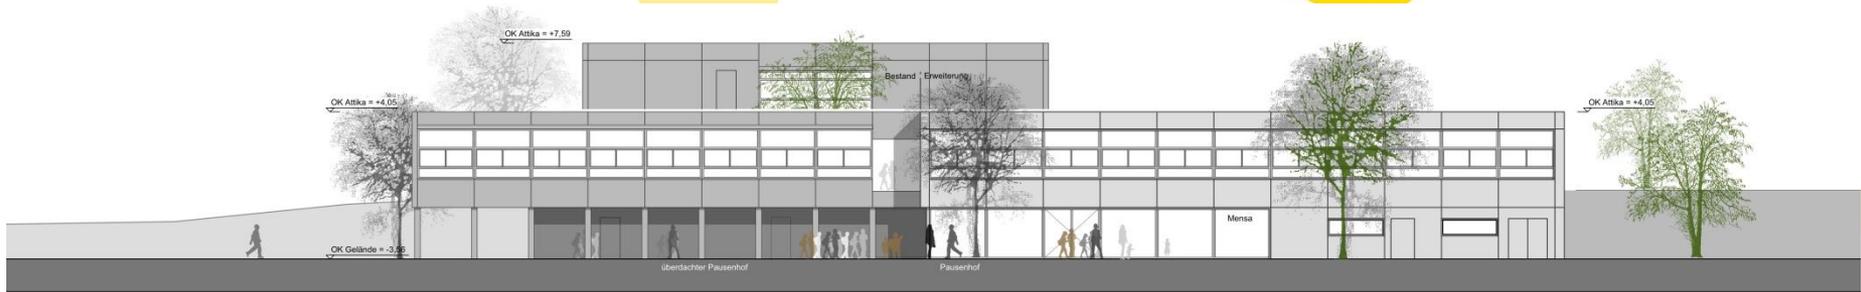




LUDWIGSBURG

Grundriss Ebene 0 barrierefrei erschlossen

Einbau Aufzug
(Verbindung Ebene 0 und 1)

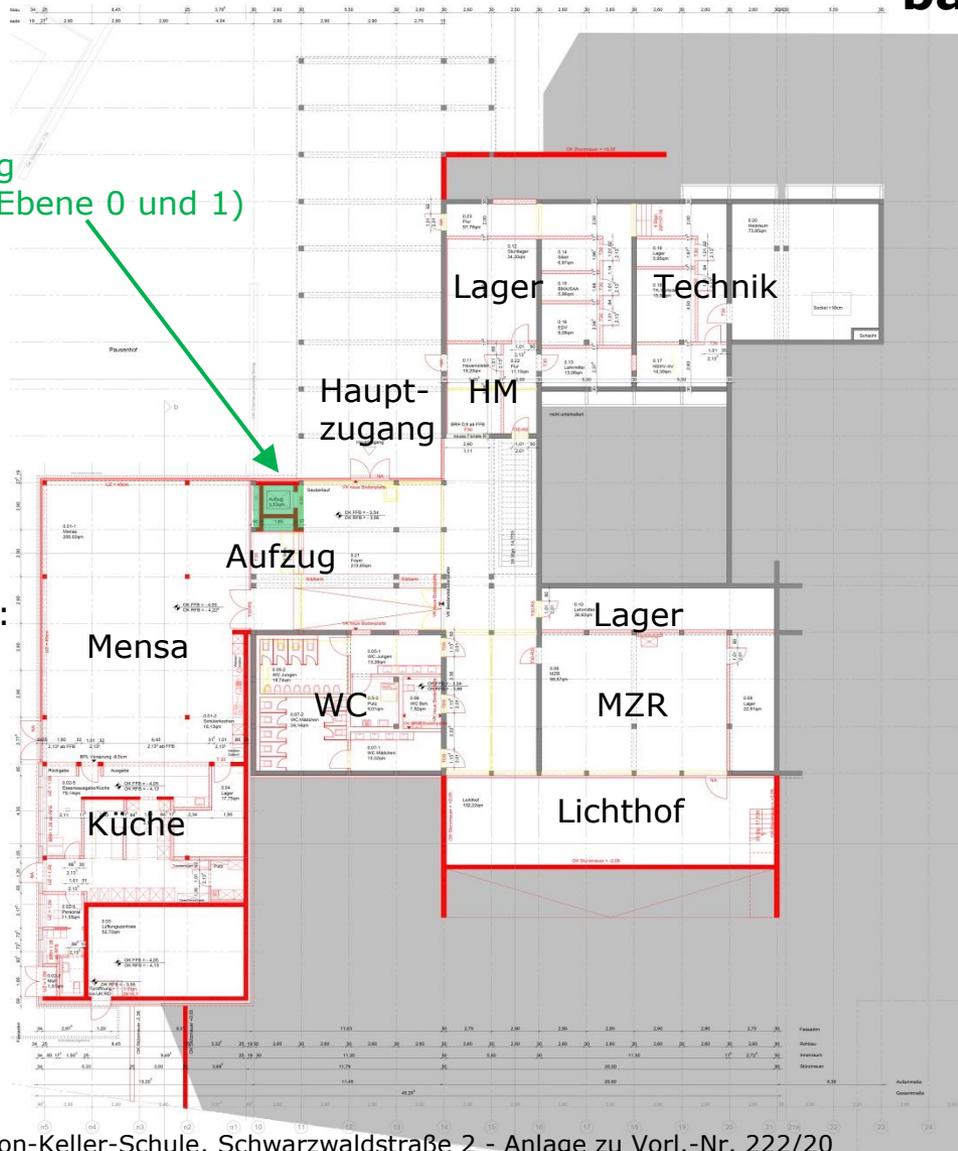

Erweiterungsbau:
Mensa + Küche


Anlieferung
Küche



LUDWIGSBURG

Grundriss Ebene 1 barrierefrei erschlossen

Einbau Aufzug
(Verbindung Ebene 0 und 1)

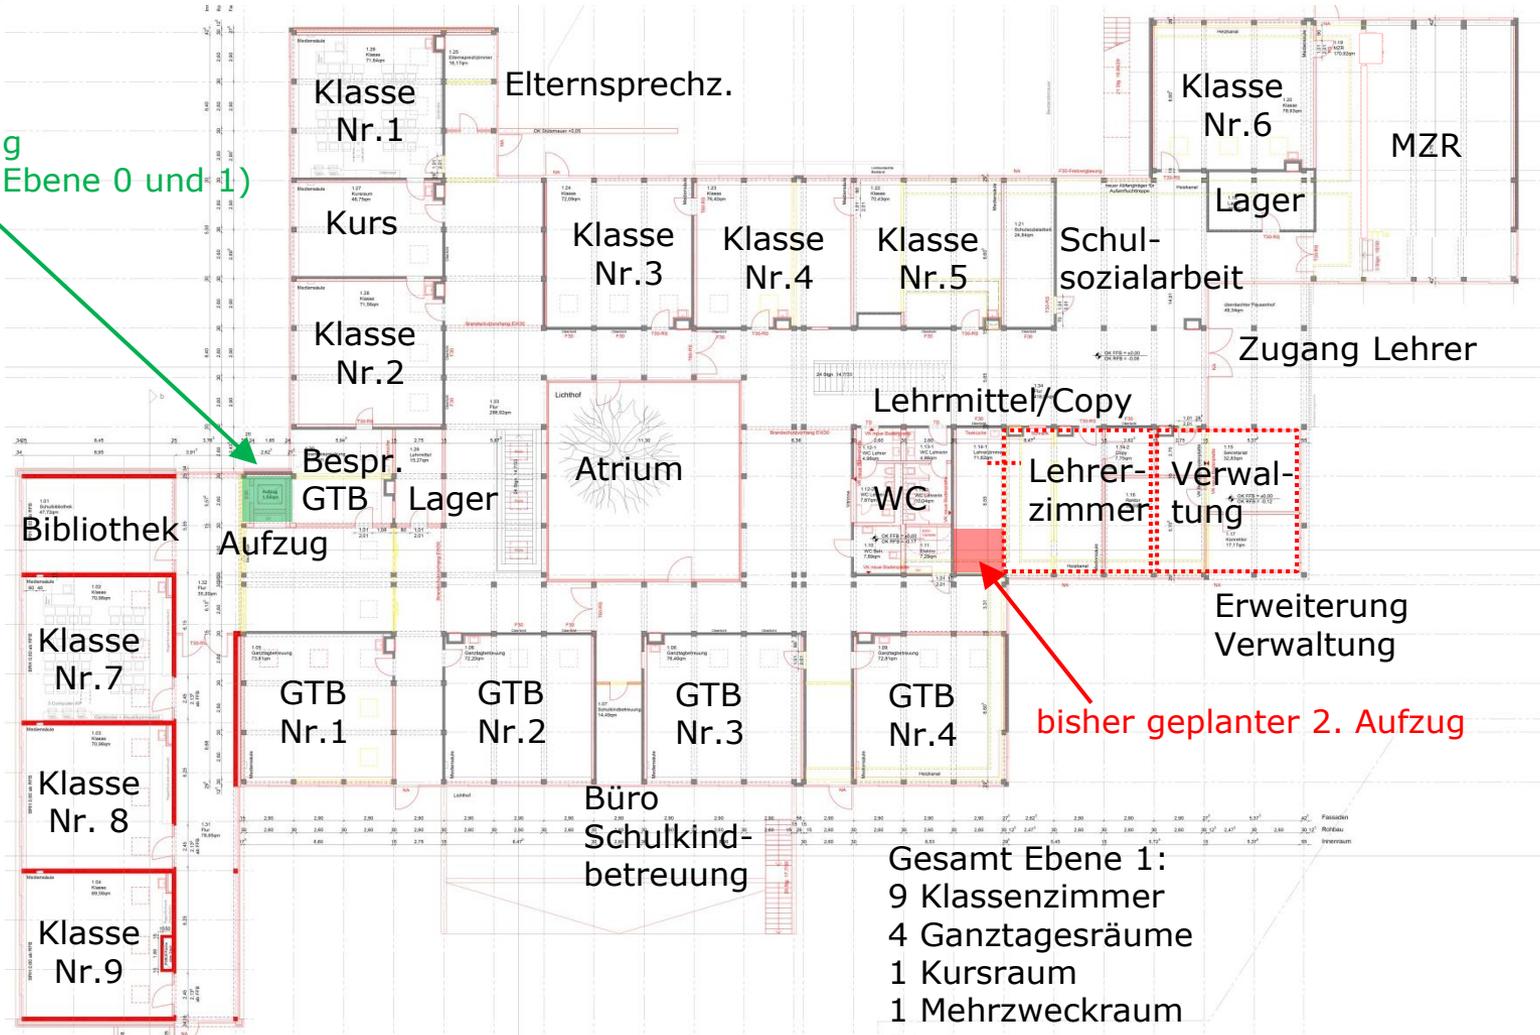

bisher geplanter 2. Aufzug


- Gesamt Ebene 1:
- 9 Klassenzimmer
- 4 Ganztagesräume
- 1 Kursraum
- 1 Mehrzweckraum
- Bibliothek
- Verwaltung



bisher geplanter 2. Aufzug (Ebene 0 und 2)



Einbau Aufzug (Ebene 0 und 1)

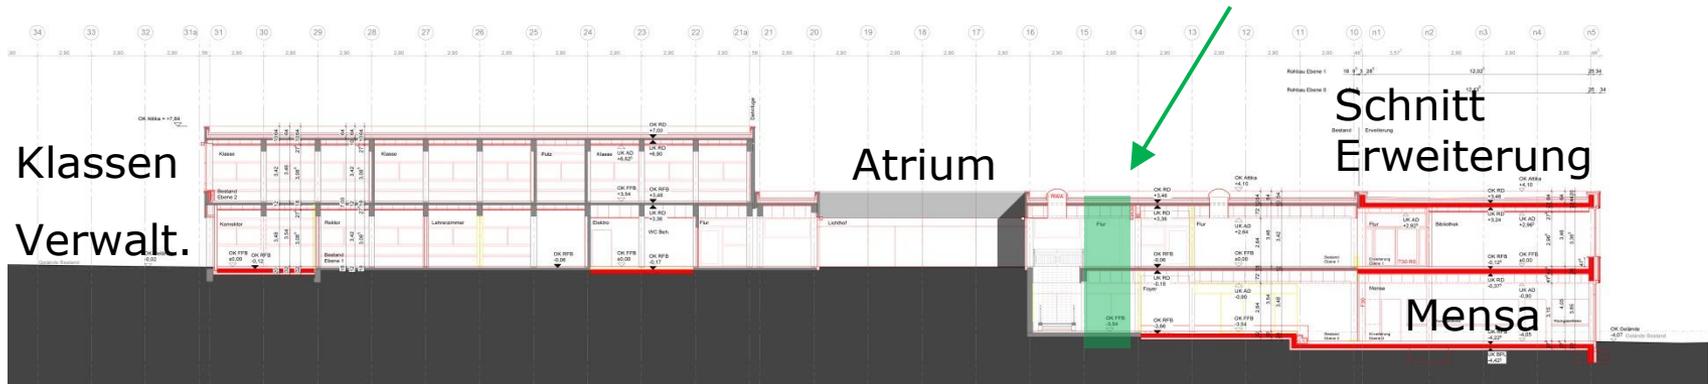



LUDWIGSBURG

