


Anlage 2 – Entwurf Aufplanung - Ludwigsburger Weihnachtsmeile 2020

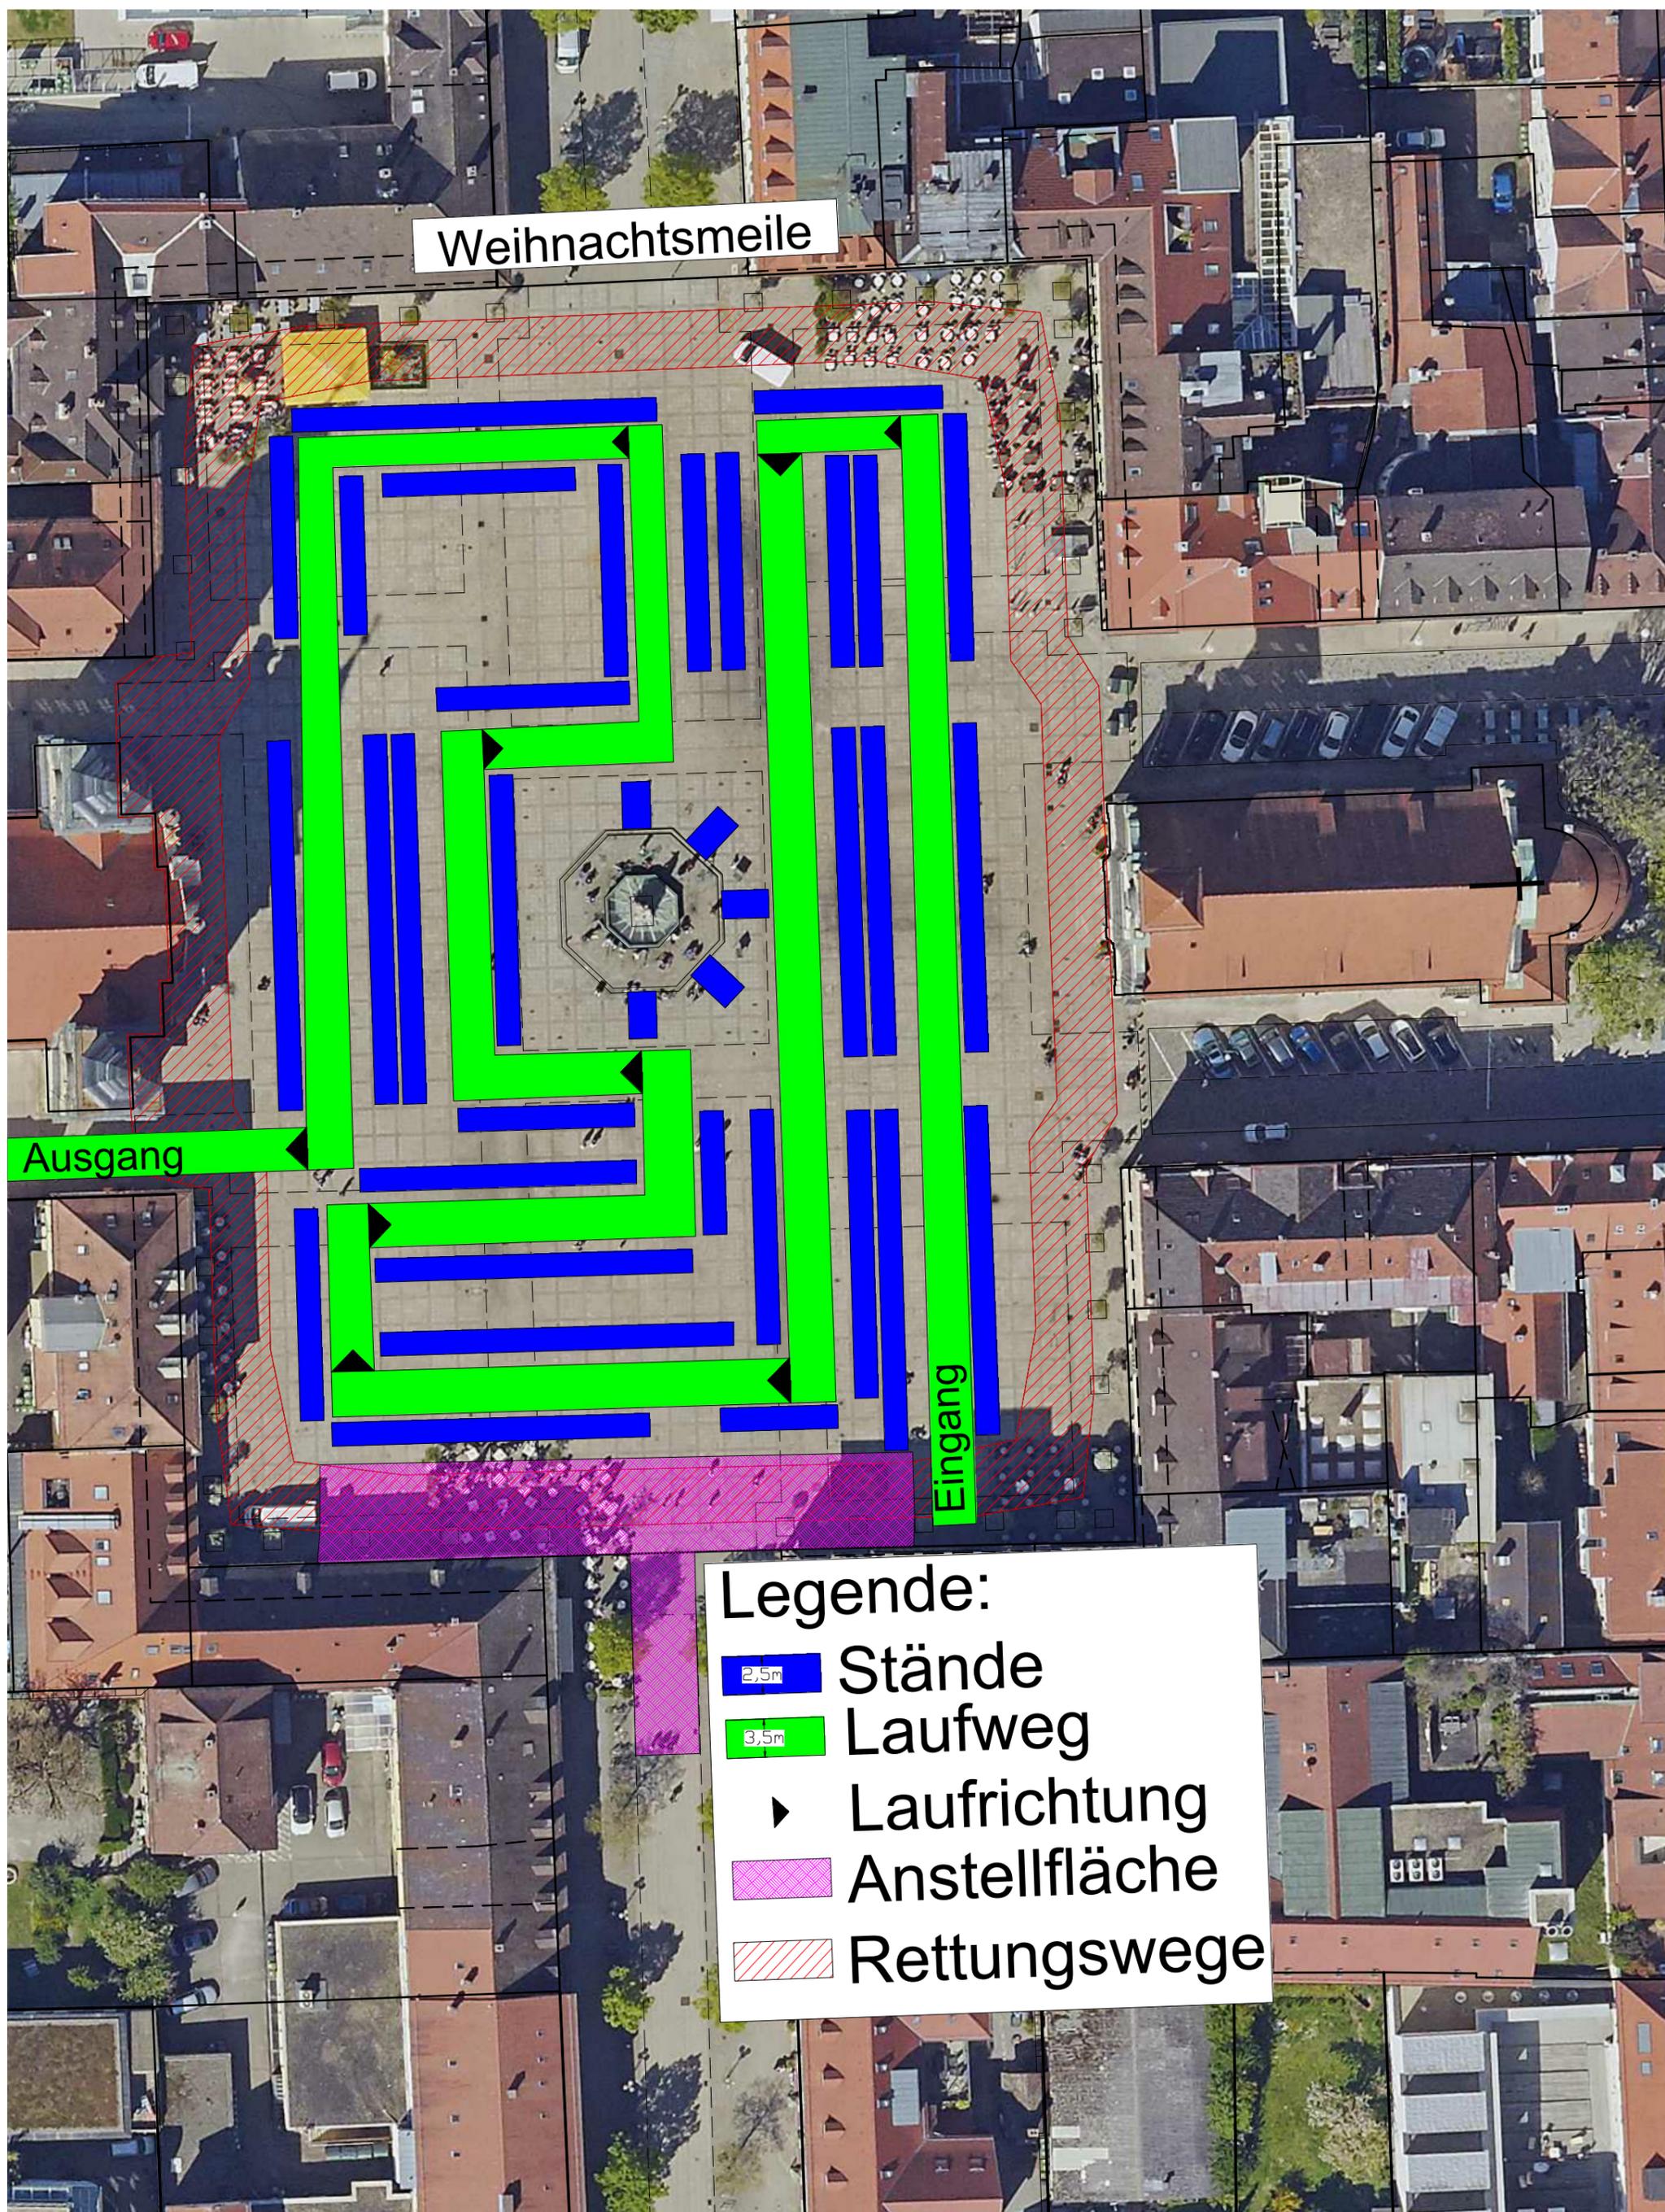


Weihnachtsmeile

Ausgang

Eingang

Legende:

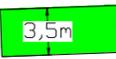-  Stände
-  Laufweg
-  Laufrichtung
-  Anstellfläche
-  Rettungswege