



STADT LUDWIGSBURG
Fachbereich
Stadtplanung und Vermessung

Walcker - Areal

Anlage zur Satzung über städt. Vorkaufsrecht
nach § 25 BauGB


Abgrenzung des räumlichen
Geltungsbereiches

Ludwigsburg, den 02.06.2006

Mihm
ausgefertigt: Ludwigsburg, den

Spec
Oberbürgermeister

Maßstab 1:1000

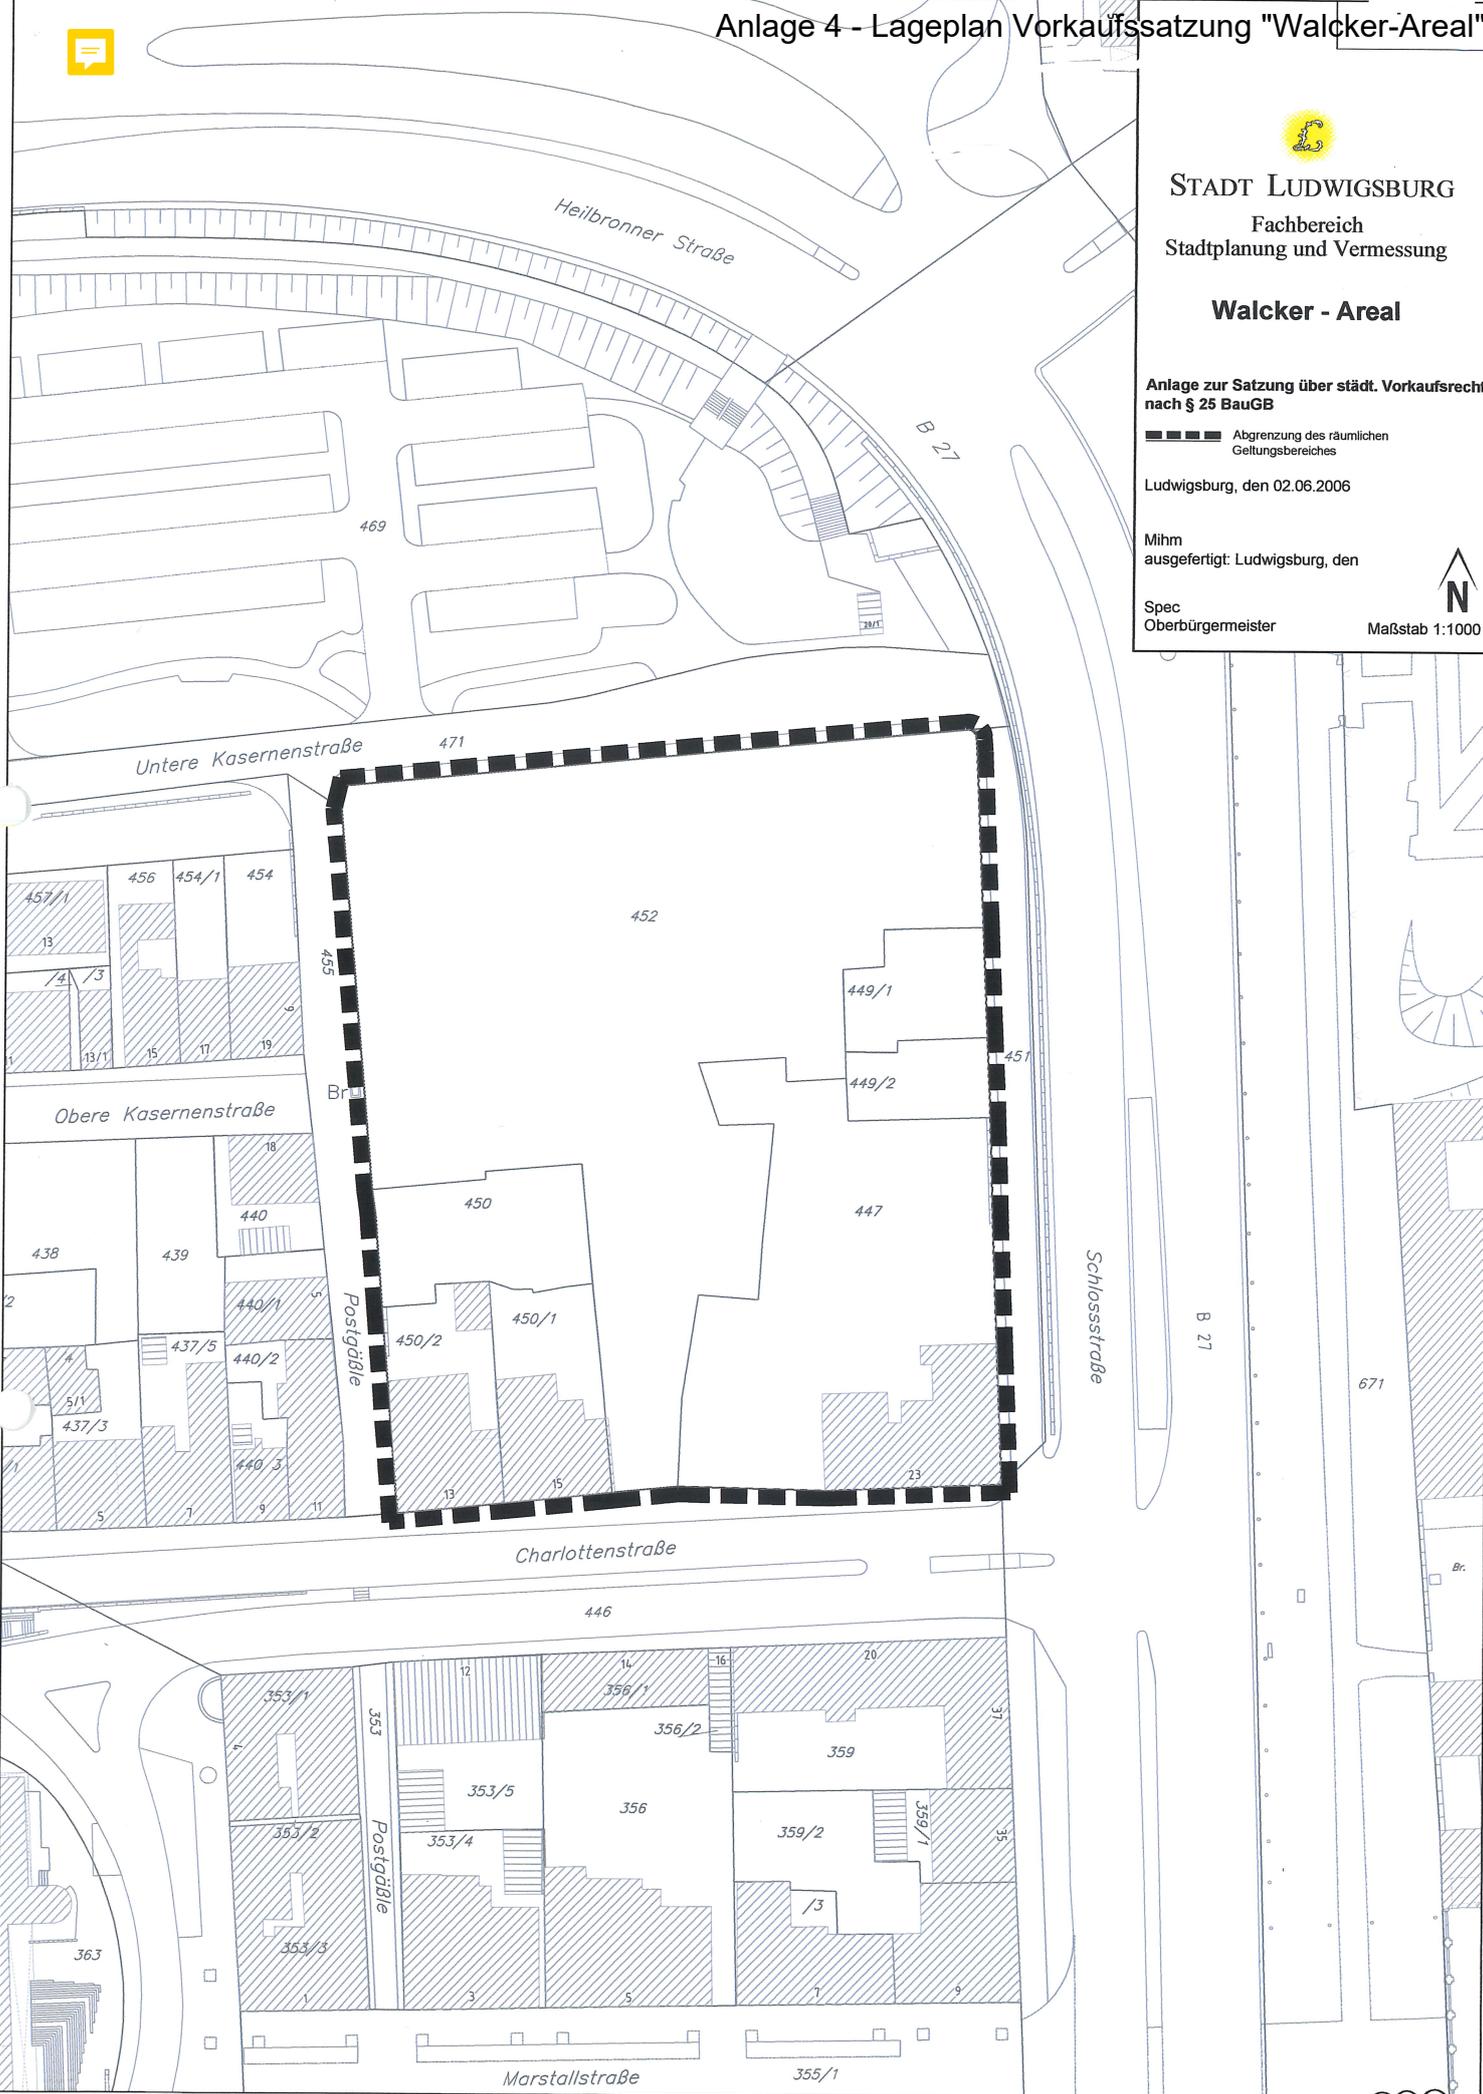

Z:\Dresler-Letz\Walckerareal\Walckerareal-Vorkaufsrecht