


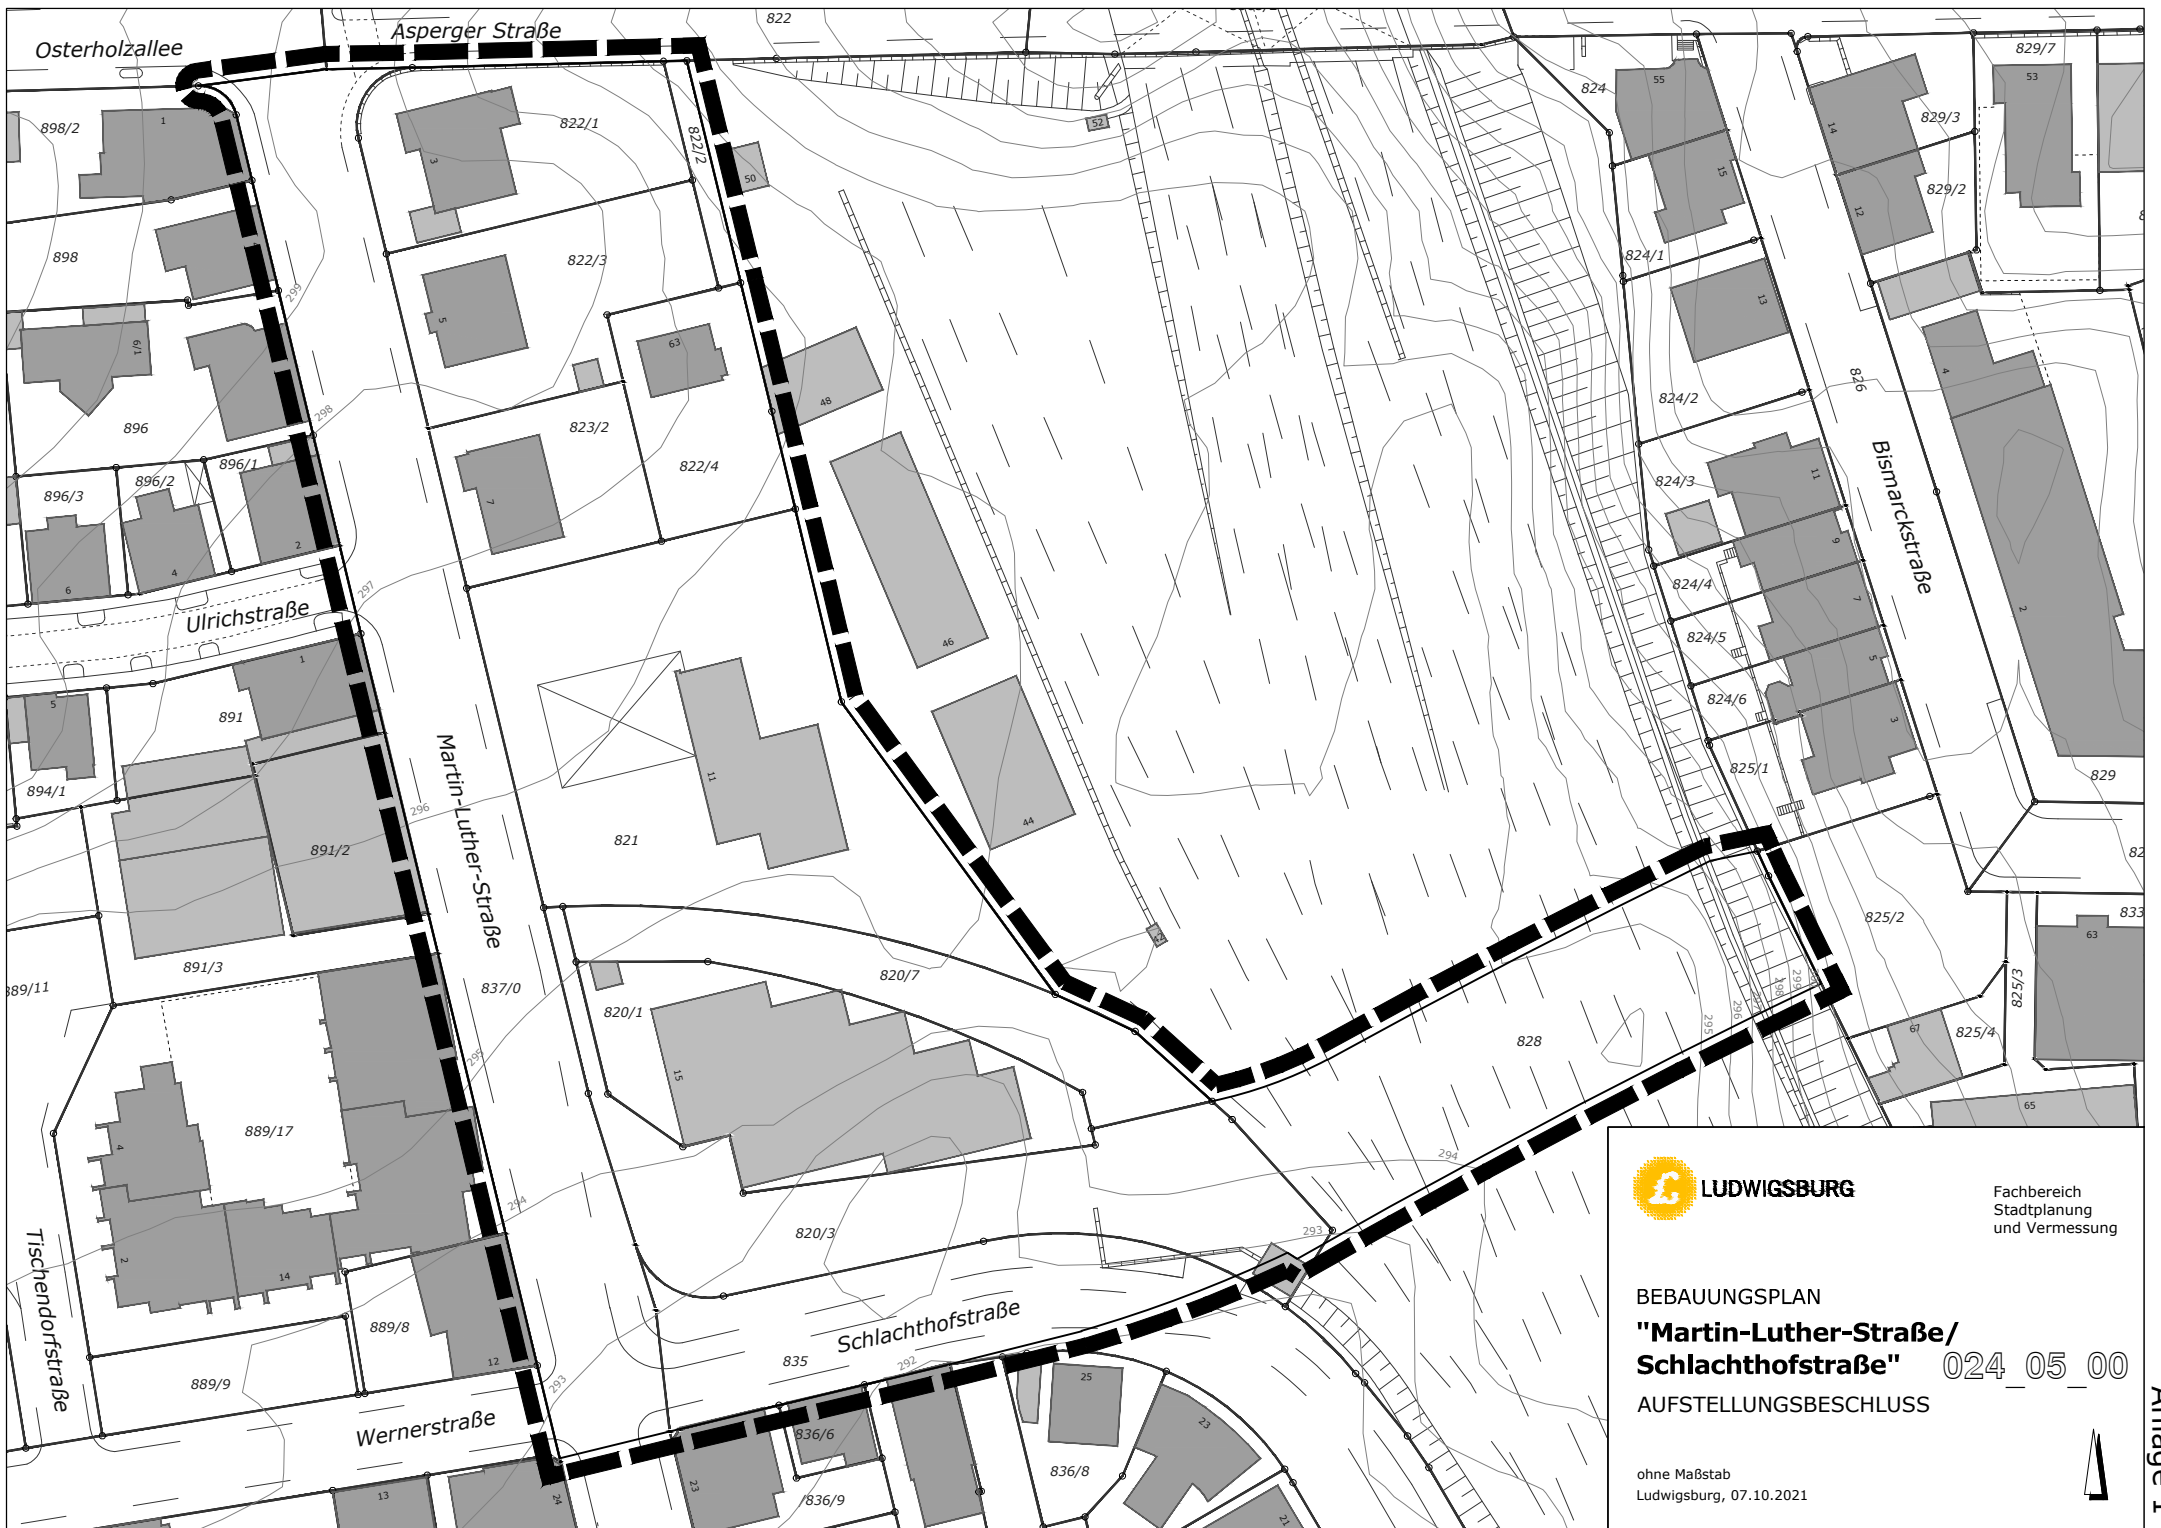



LUDWIGSBURG

Fachbereich
Stadtplanung
und Vermessung

BEBAUUNGSPLAN
"Martin-Luther-Straße/
Schlachthofstraße"
AUFSTELLUNGSBESCHLUSS

024_05_00

ohne Maßstab
Ludwigsburg, 07.10.2021



Anlage 1