



Regelquerschnitt RQ1

Planstraße A - Achse 10 Station 0+033

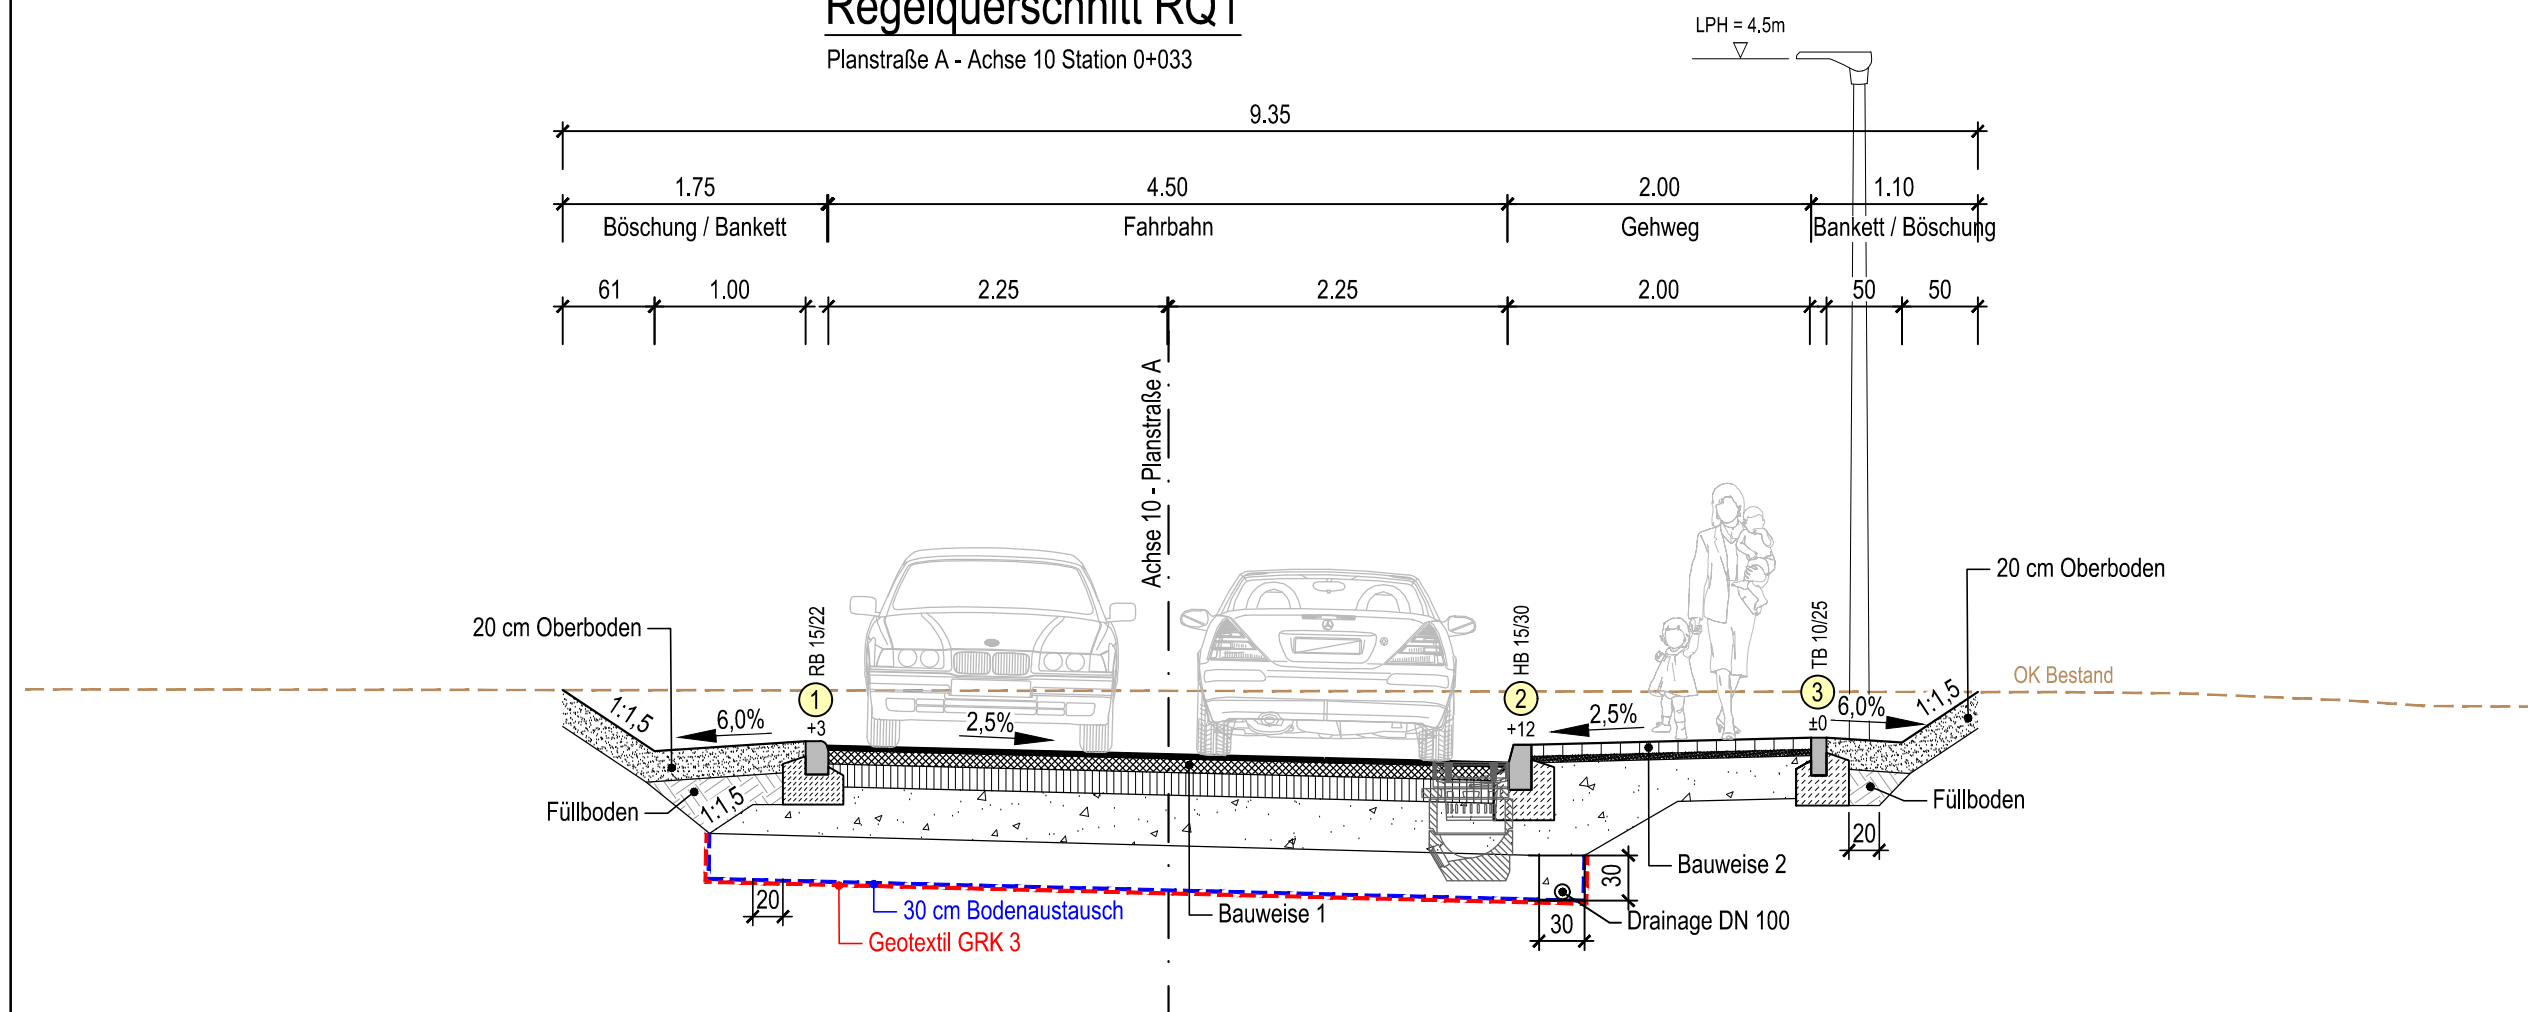


Regelquerschnitt RQ3

Planstraße B - Achse 20 Station 0+067
und Straße Lembergblick

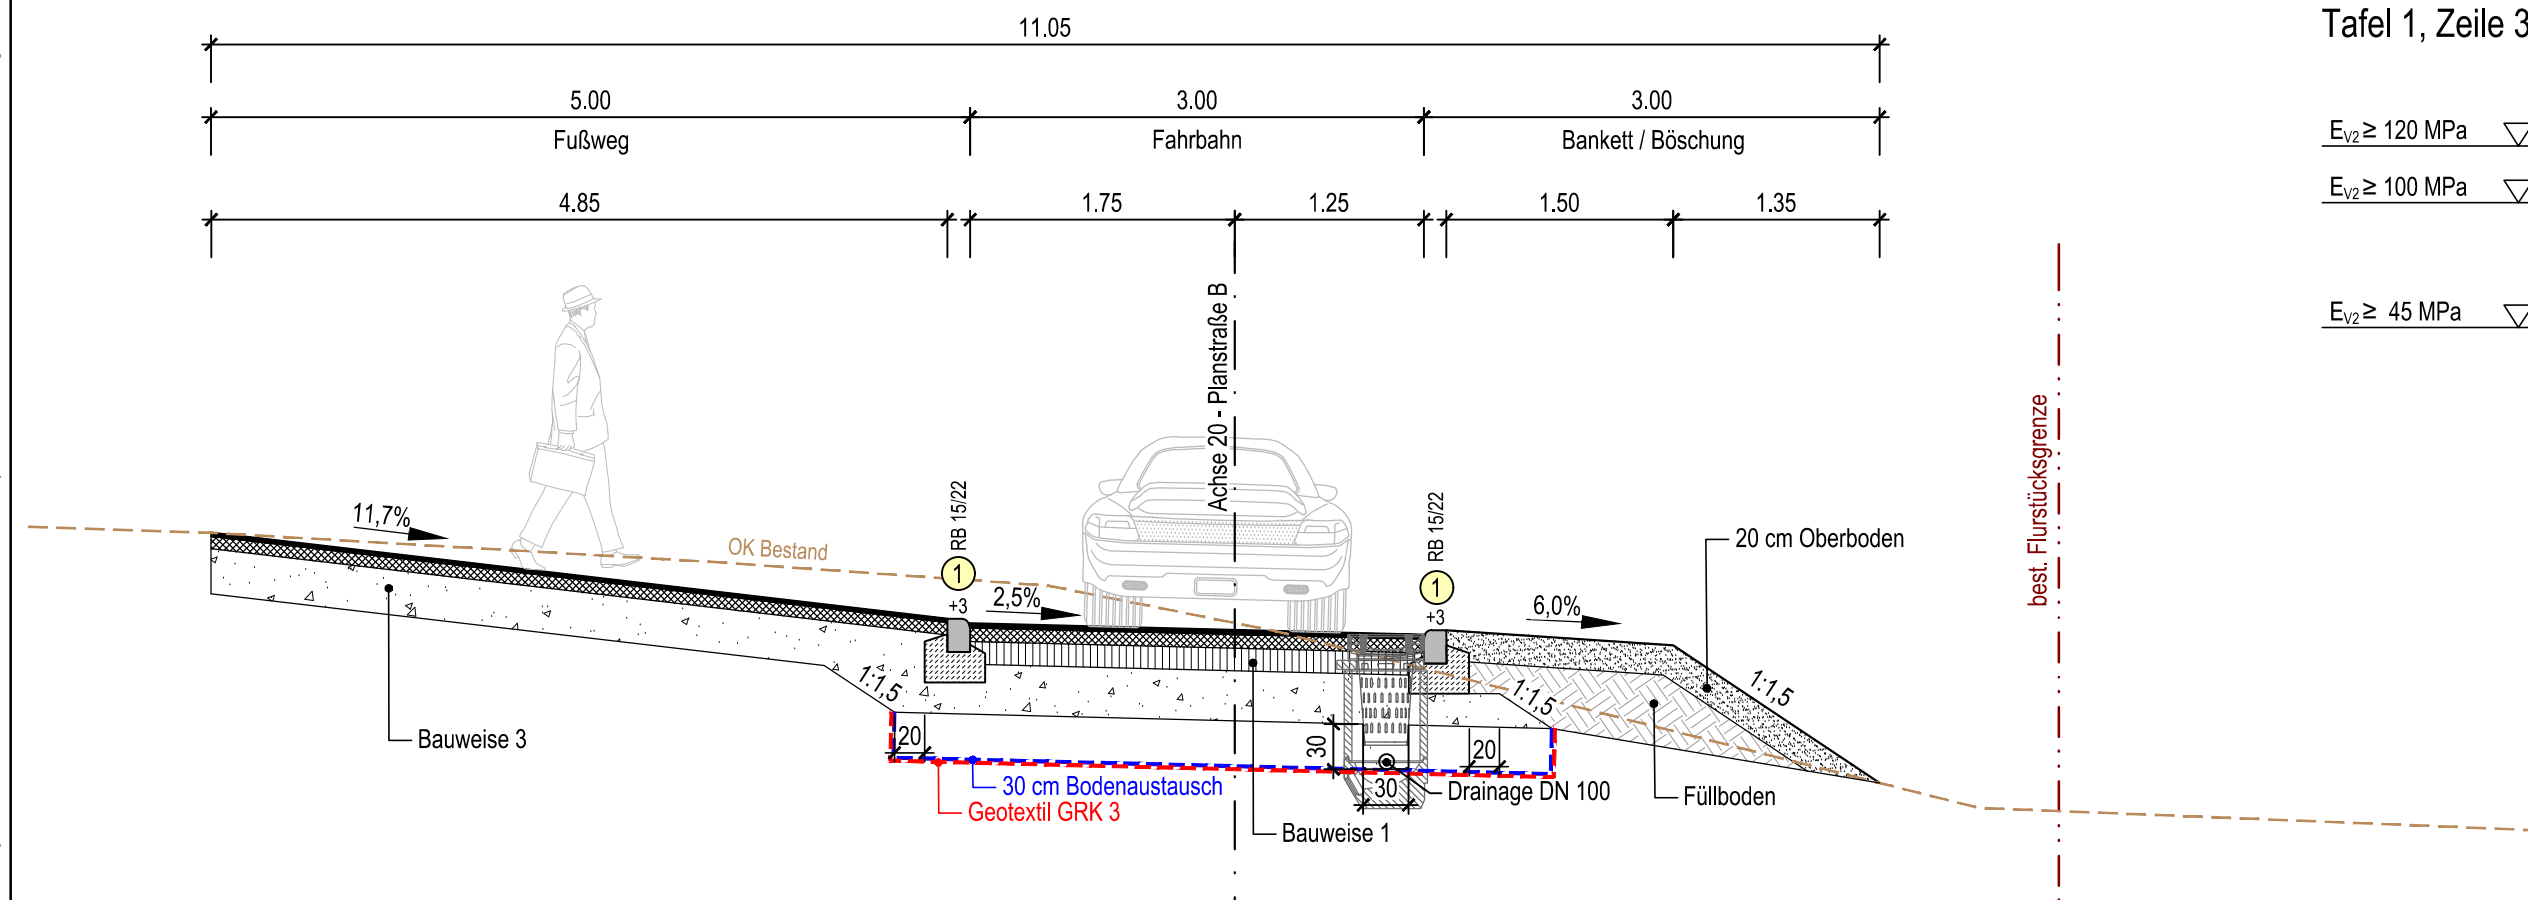


Regelquerschnitt RQ2


Planstraße B - Achse 20 Station 0+062

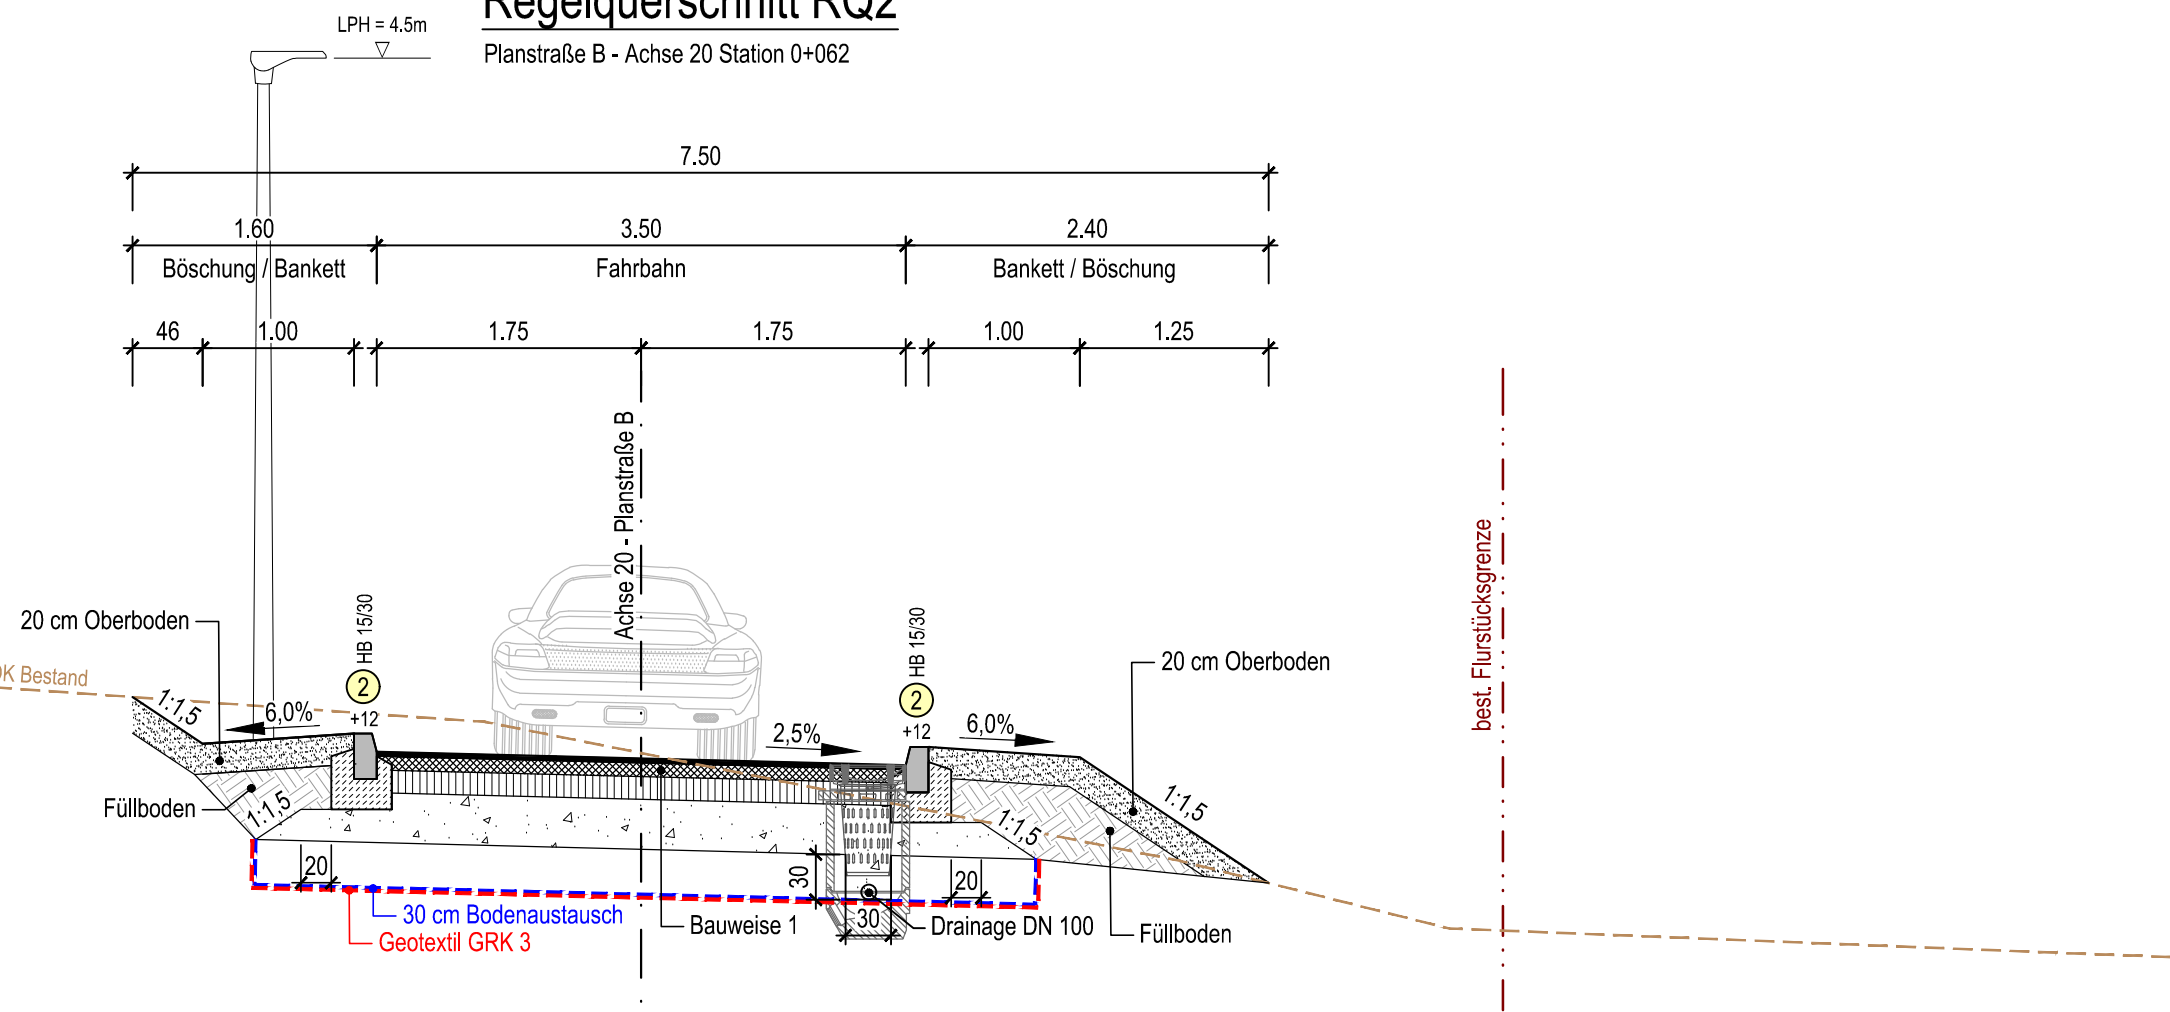


Bauweise 1 - Fahrbahn (Asphaltbauweise)
Belastungsklasse Bk 0,3 an RStO 2012,
Tafel 1, Zeile 3

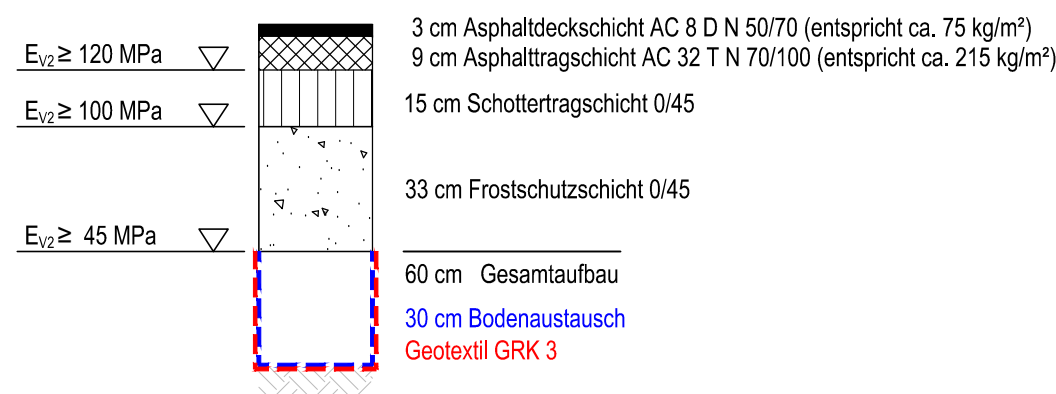


Bauweise 2 - Gehweg (Pflasterbauweise wasserdurchlässig)
nach RStO 2012,
Tafel 6, Zeile 2

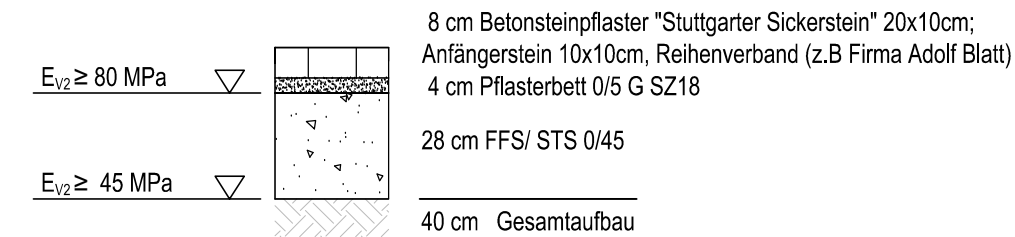


Bauweise 3 - Gehweg (Asphaltbauweise)
Nach RStO12, Tafel 6, Zeile 2

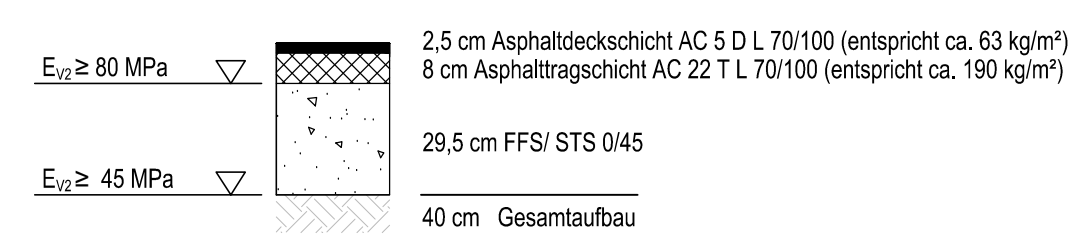



Detail ①
Rundbord nach DIN 483
RB 15/22 cm

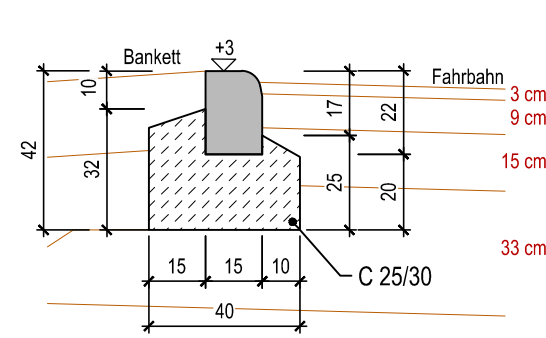

Detail ②
Hochbord nach DIN 483
HB 15/30 cm

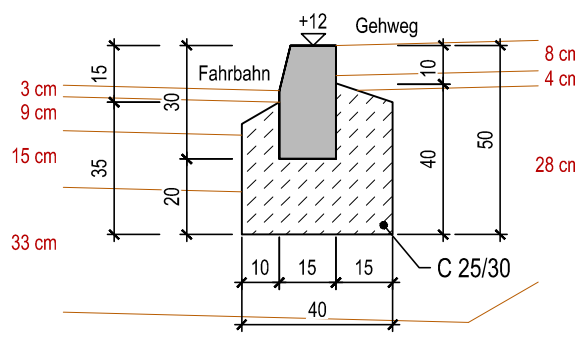

Detail ③
Tiefbord nach DIN 483
TB 10/25 cm

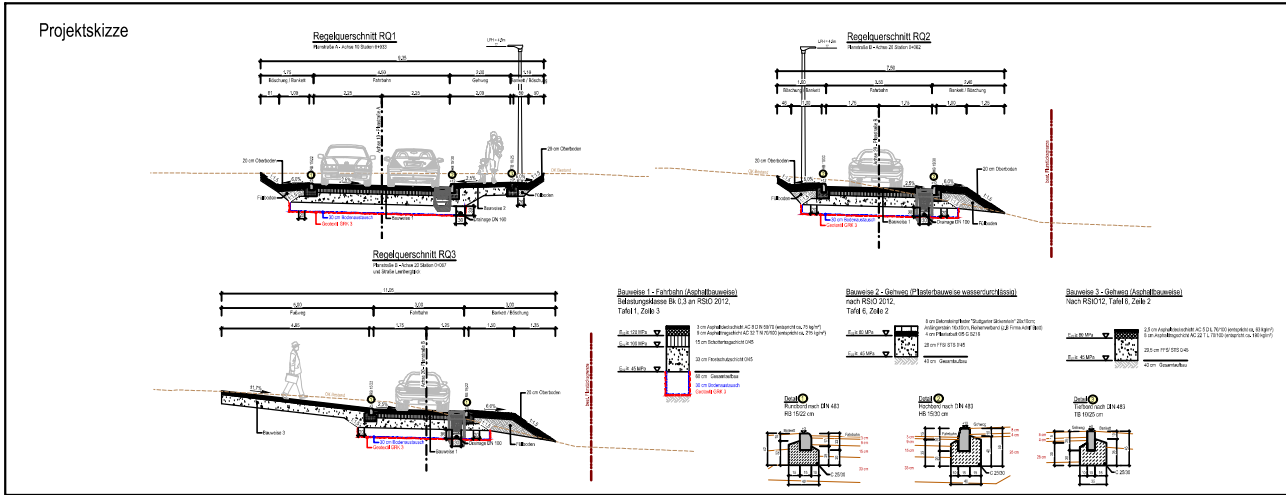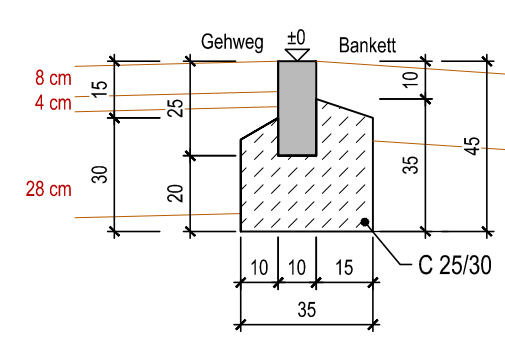

I.S.T.W. PLANUNGSGESELLSCHAFT MBH
Frankstraße 4 71636 Ludwigsburg
Lederstraße 11 75365 Calw
Am Schuppach 3 74523 Schwäbisch Hall
Bahnhofstraße 7 75015 Bretten
Telefon: 07141/24236-0
Telefax: 07141/24236-99
Telefon: 07051/59701-0
Telefax: 07051/59701-99
Telefon: 0791/202386-0
Telefax: 0791/202386-99
Telefon: 07252/92821-0
Telefax: 07252/92821-99

Auftraggeber
Stadt Ludwigsburg, FB Tiefbau und Grünflächen
Stadtentwässerung Ludwigsburg
Mathildenstraße 29/1
71638 Ludwigsburg

Bauvorhaben
Erschließung Baugebiet östlich der
Steinheimer Straße in LB- Poppenweiler

Planinhalt
Regelquerschnitte
Verkehrsanlagen

Planungsphase
Ausführungsplanung Oktober 2021

Ludwigsburg, den 26. Oktober 2021

Höhensystem ☒ DHHN12 ☐ DHHN92 ☐ DHHN2016	Koordinatenreferenzsystem ☐ DHDN/Gauß-Krüger ☒ ETRS89/UTM	Stand Kataster 10.03.2021 bearbeitet / gezeichnet geprüft Fertigung
Projekt-Nr. 0058148	lfd. Nr. 03	LPH A
Gewerk ERS	Beilagen-Nr. 05_100	Planart RQU
Index -		

Geobasisdaten © Landesamt für Geoinformation und Landentwicklung Baden-Württemberg, www.lgl-bw.de, Az.:
Geofachdaten © Landesverwaltung Baden-Württemberg