


Ludwigsburger
Barock Weihnachtsmarkt

Schematische Darstellung

Entwurf – Stand 27.09.2022

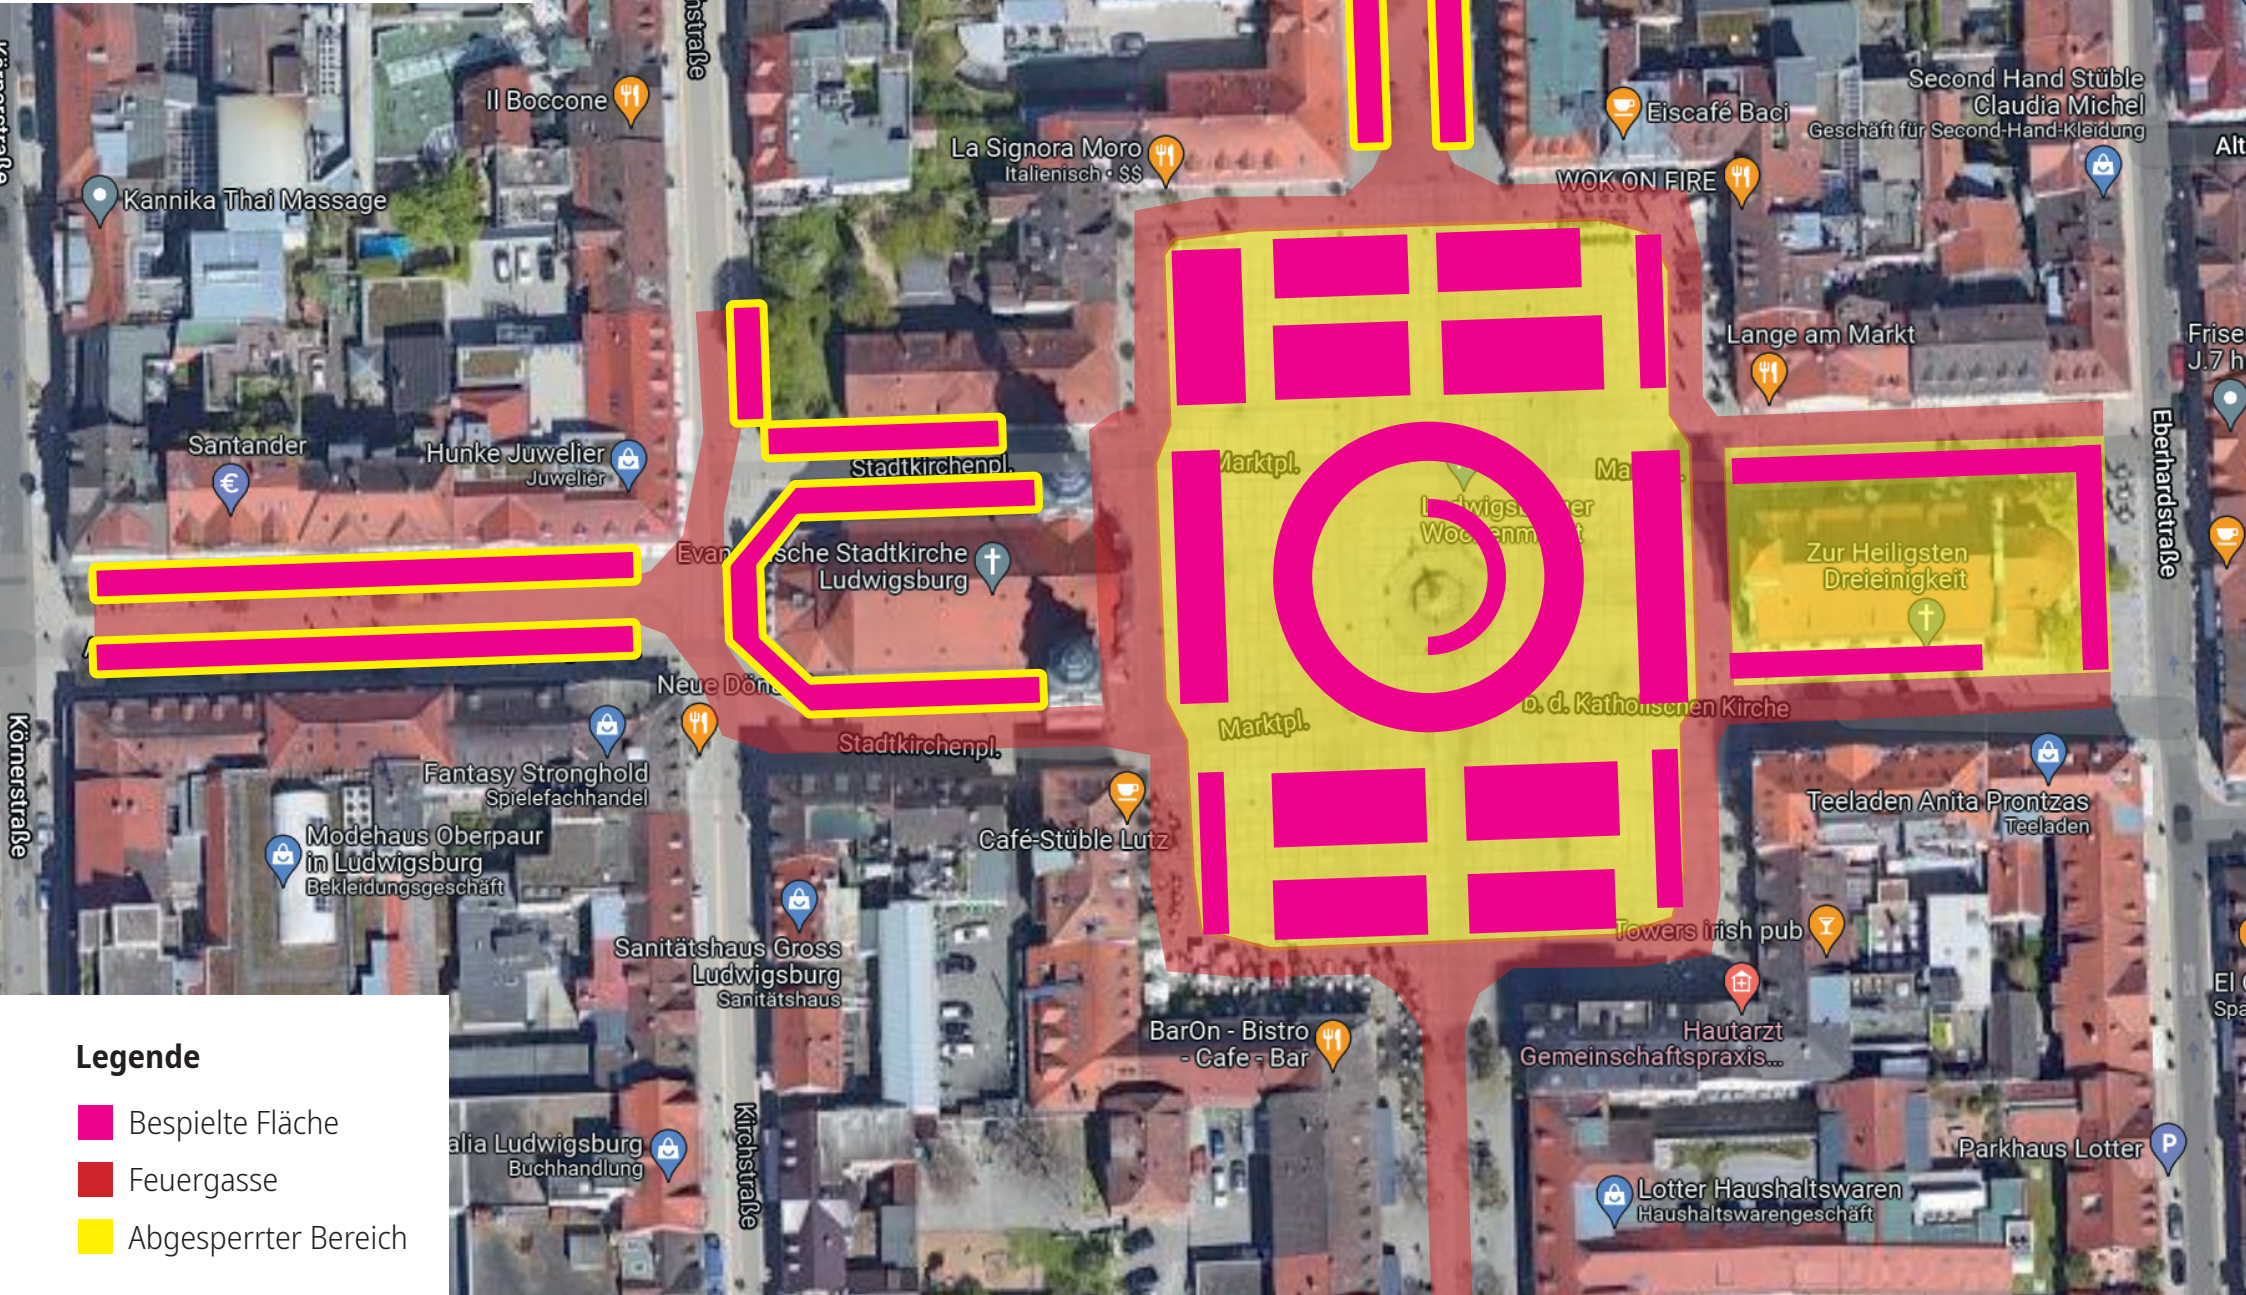

Legende

- Beispielte Fläche
- Feurgasse
- Abgesperrter Bereich