

Anlage 1

- Legende
- Bestandsbaum


Neupflanzung

+ 290,00m

Bestandshöhe

+ 290,00m

Planungshöhe

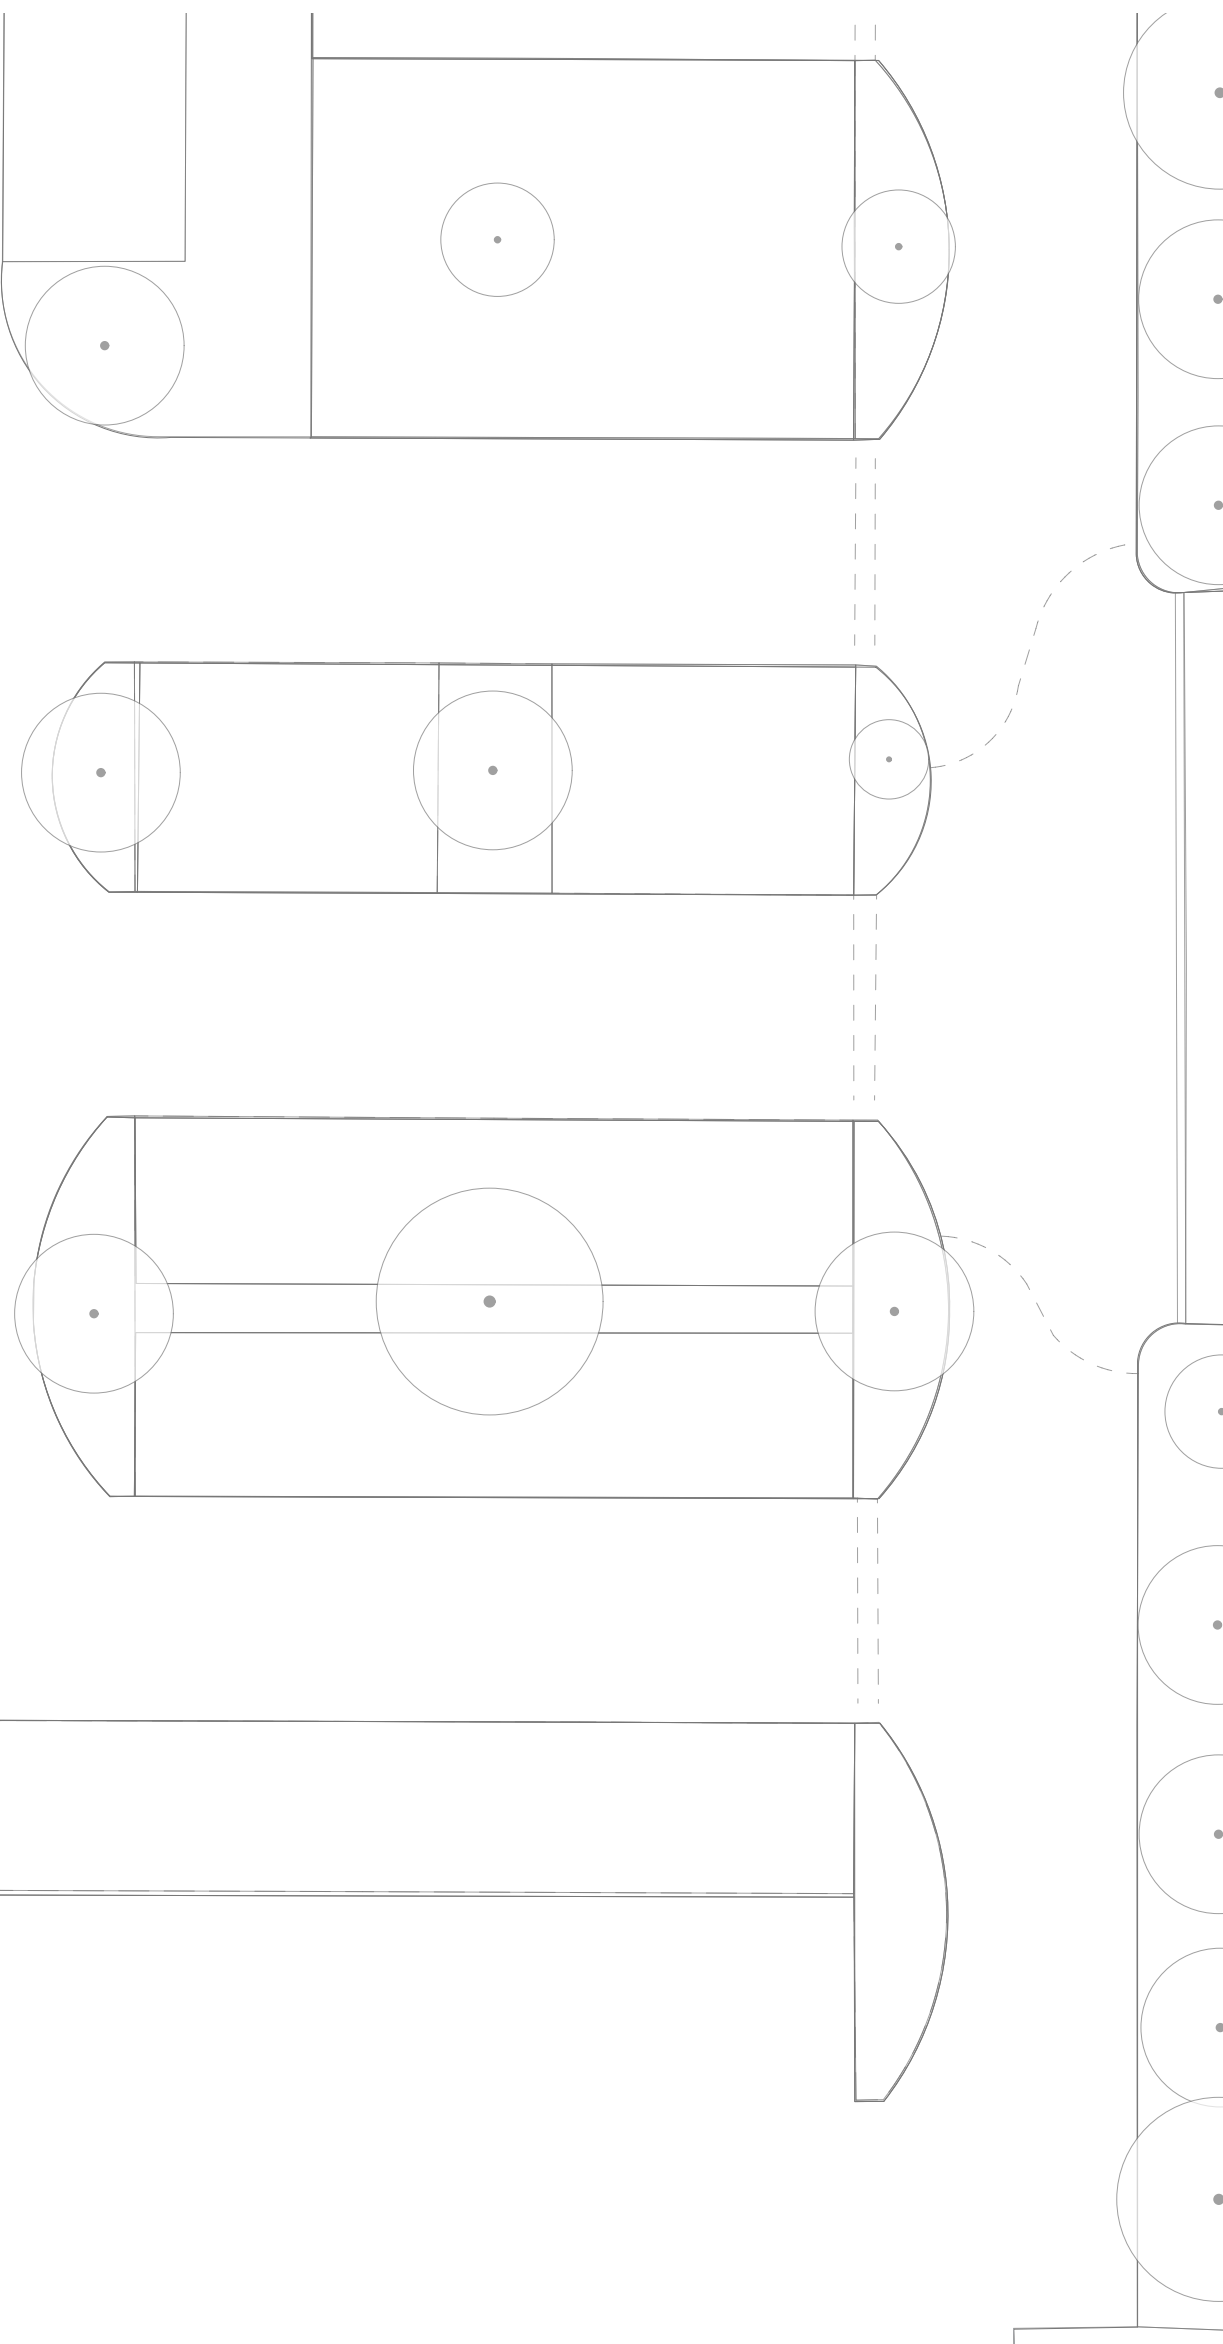

Index	Art der Änderung	Gez.	Datum
Plangrundlagen			

Bauvorhaben

ZIEL - Zentrale Innenstadt

Entwicklung Ludwigsburg

Projektsadresse	Arsenal- und Schillerplatz 71638 Ludwigsburg	Projektnummer 210
Auftraggeber	Stadt Ludwigsburg Fachbereich Stadtplanung und Vermessung Wilhelmstraße 5 71638 Ludwigsburg	Leistungsphase 3

Planverfasser	MANNLANDSCHAFTSARCHITEKTUR Marktstraße 14 · 36037 Fulda fon 0661. 38 07 85 40 · fax 0661. 38 07 85 49 kontakt@mann-la.de · www.mann-la.de	Gezeichnet sp
Planinhalt	Entwurf Arsenalplatz	Datum 29.08.2022
		Druckdatum 29.08.2022
		Maßstab 1:200
		Plannummer Index

E 1.1