



LUDWIGSBURG

Anlage 1 zu Vorl.-Nr. 210/22


Bildungszentrum West

Planungsstand Entwurfsplanung 10/2022






Projektübersicht / Baufelder

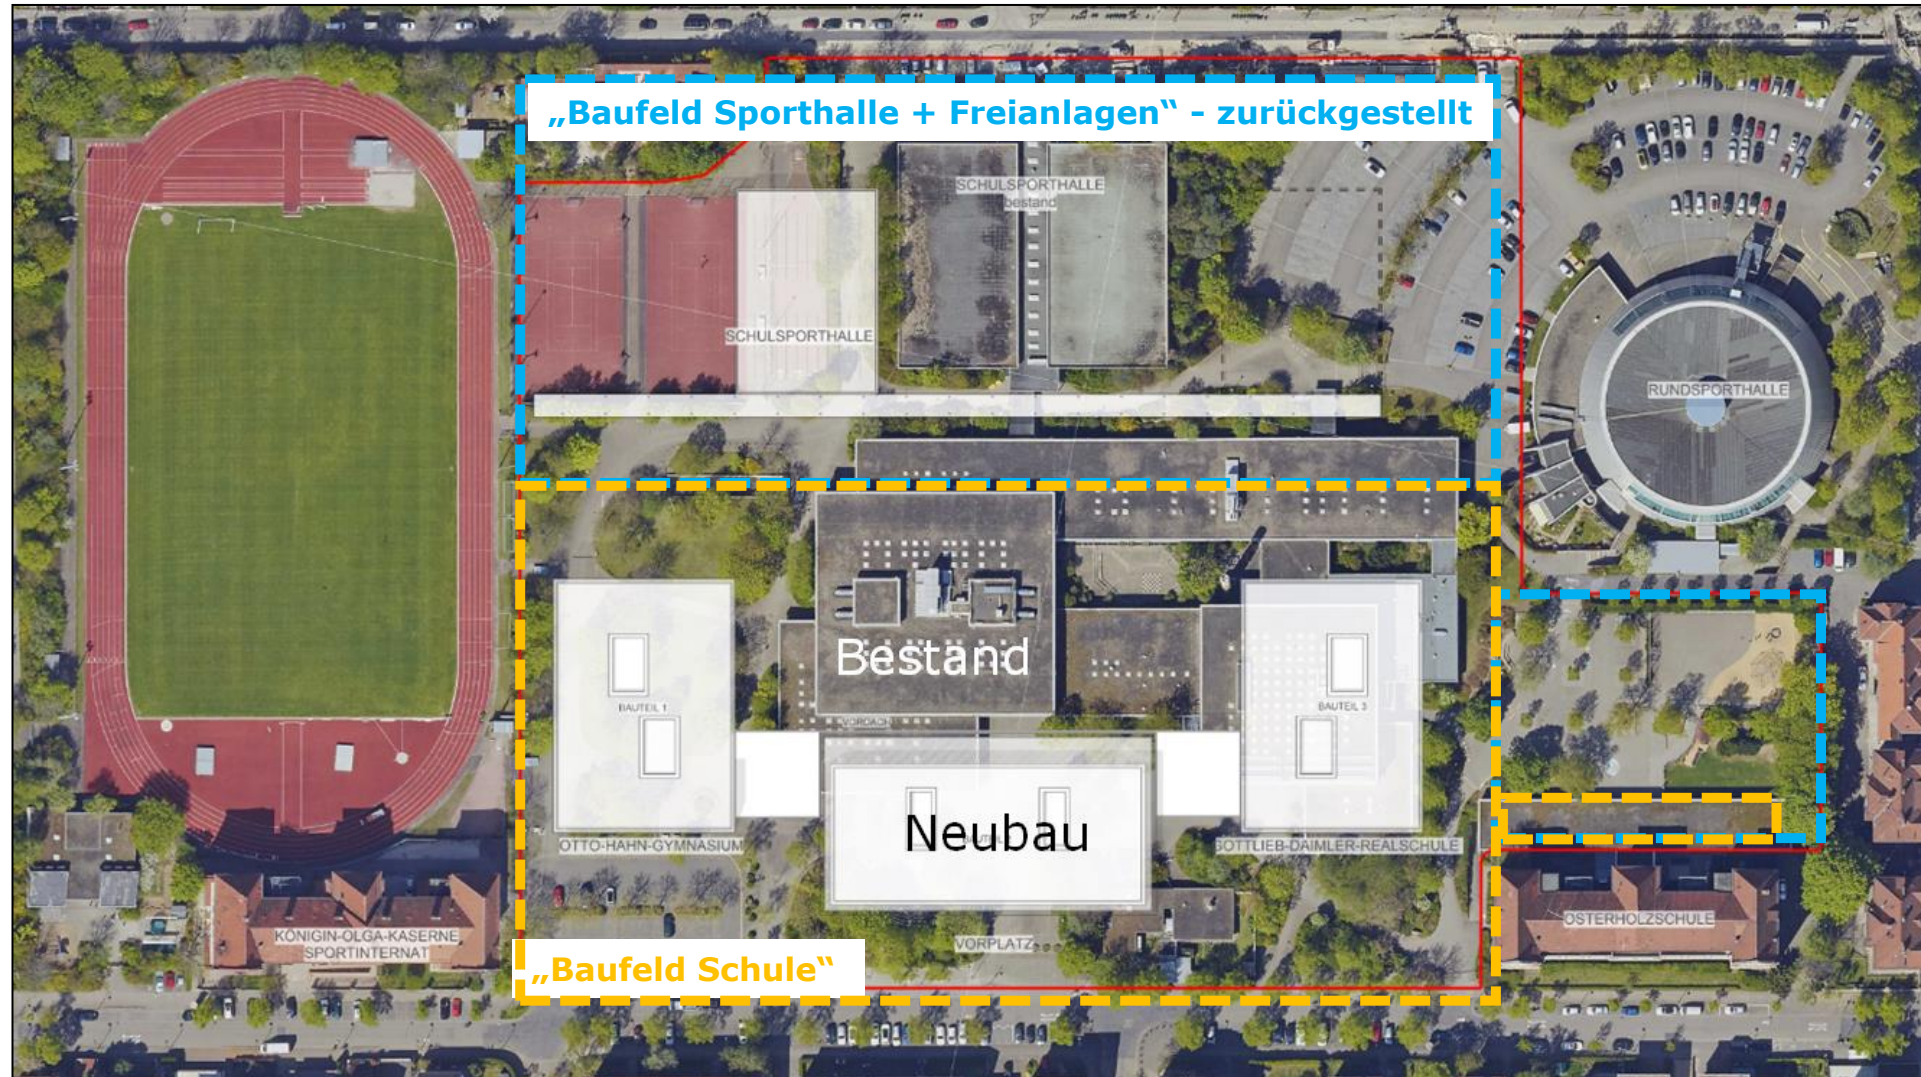



LUDWIGSBURG



Übersichtsplan Entwurf 10/2022

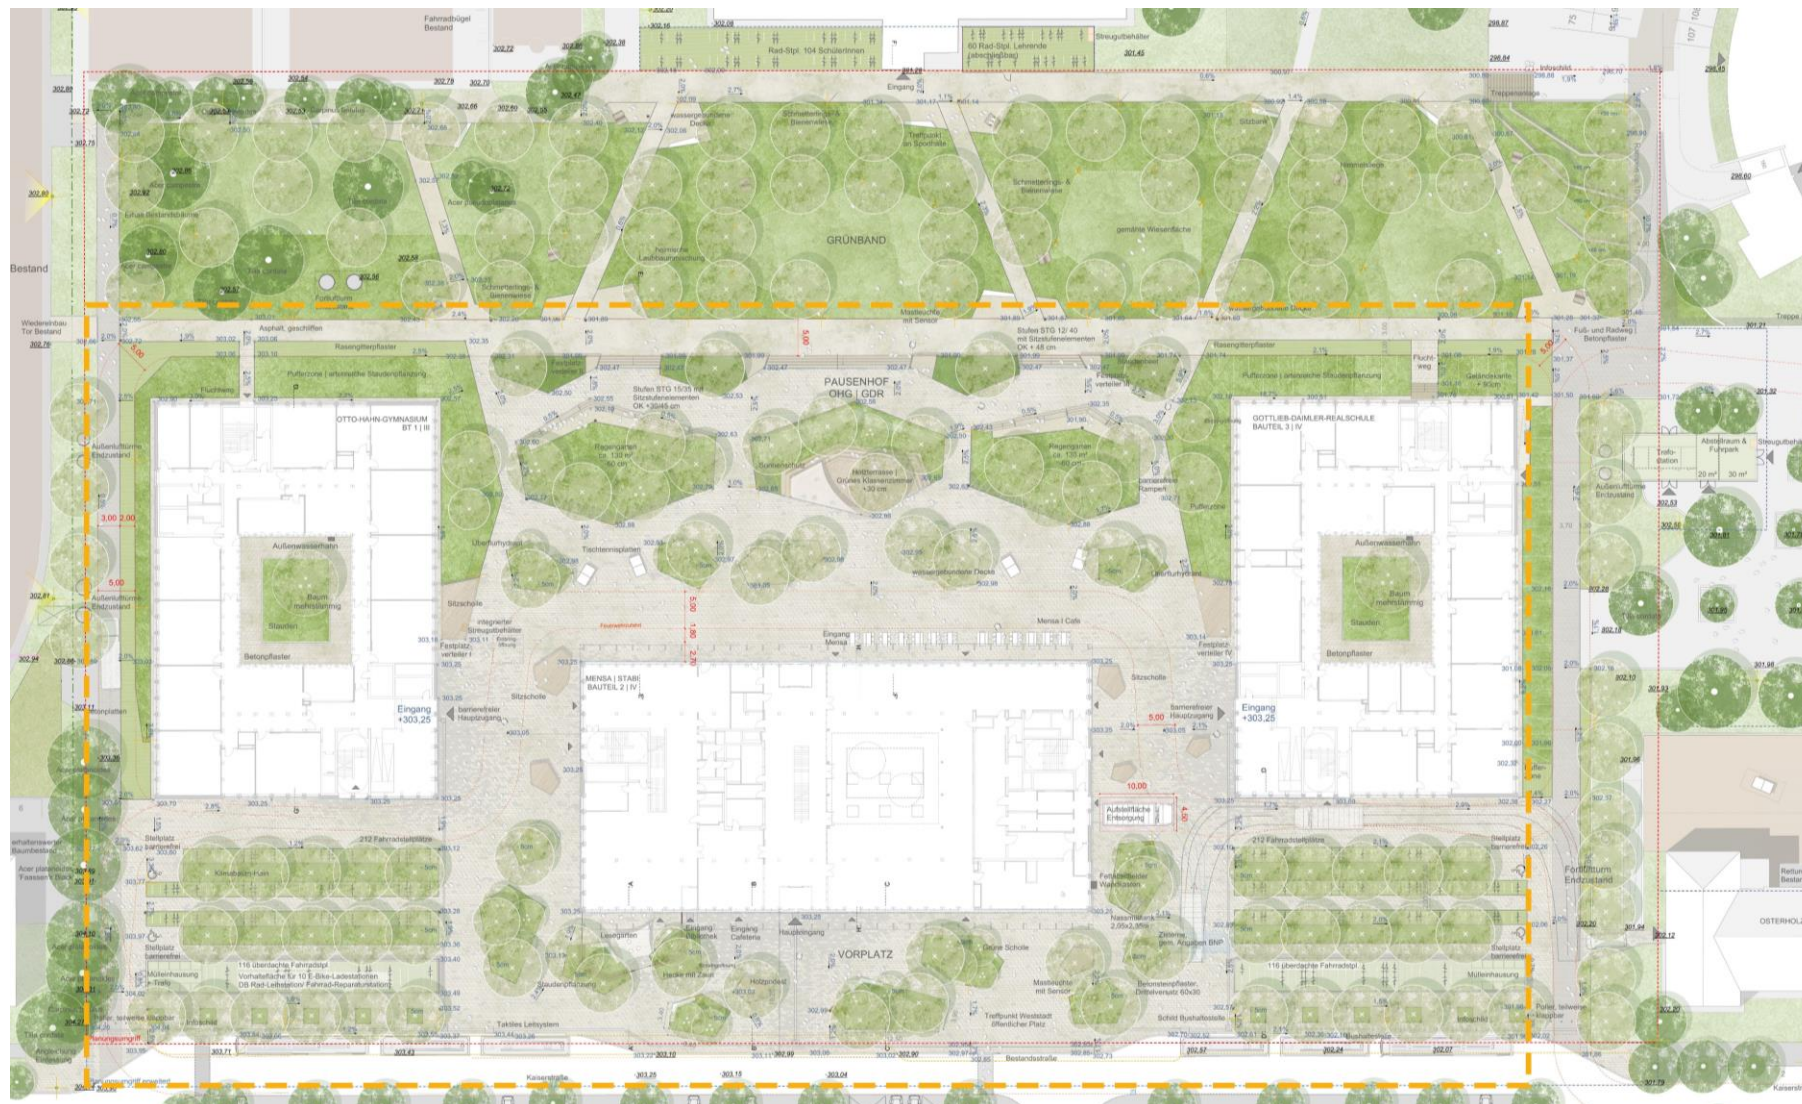



„Baufeld Schule“




LUDWIGSBURG

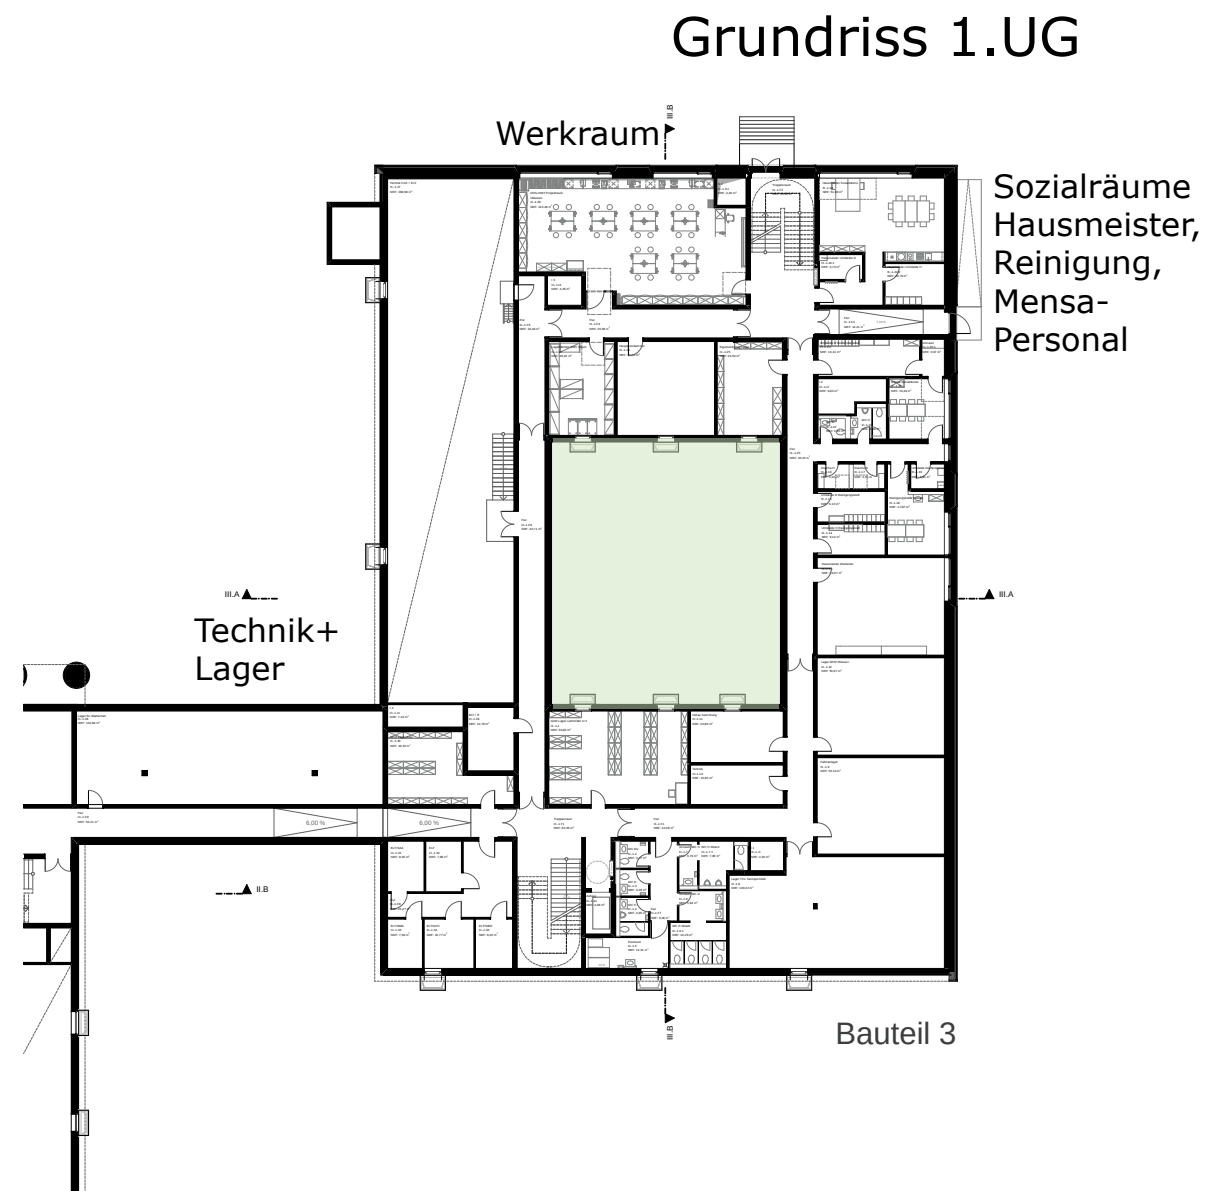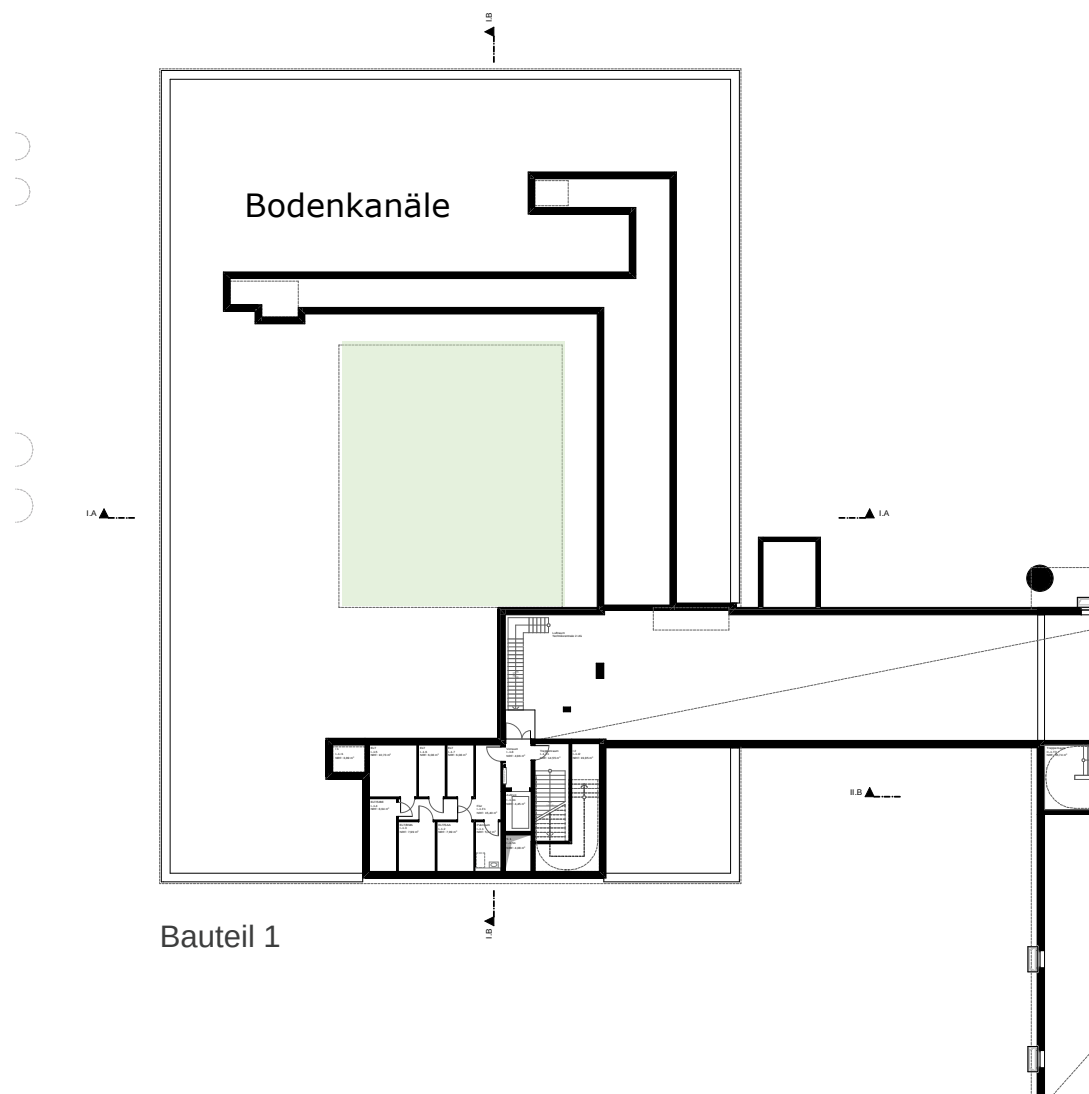

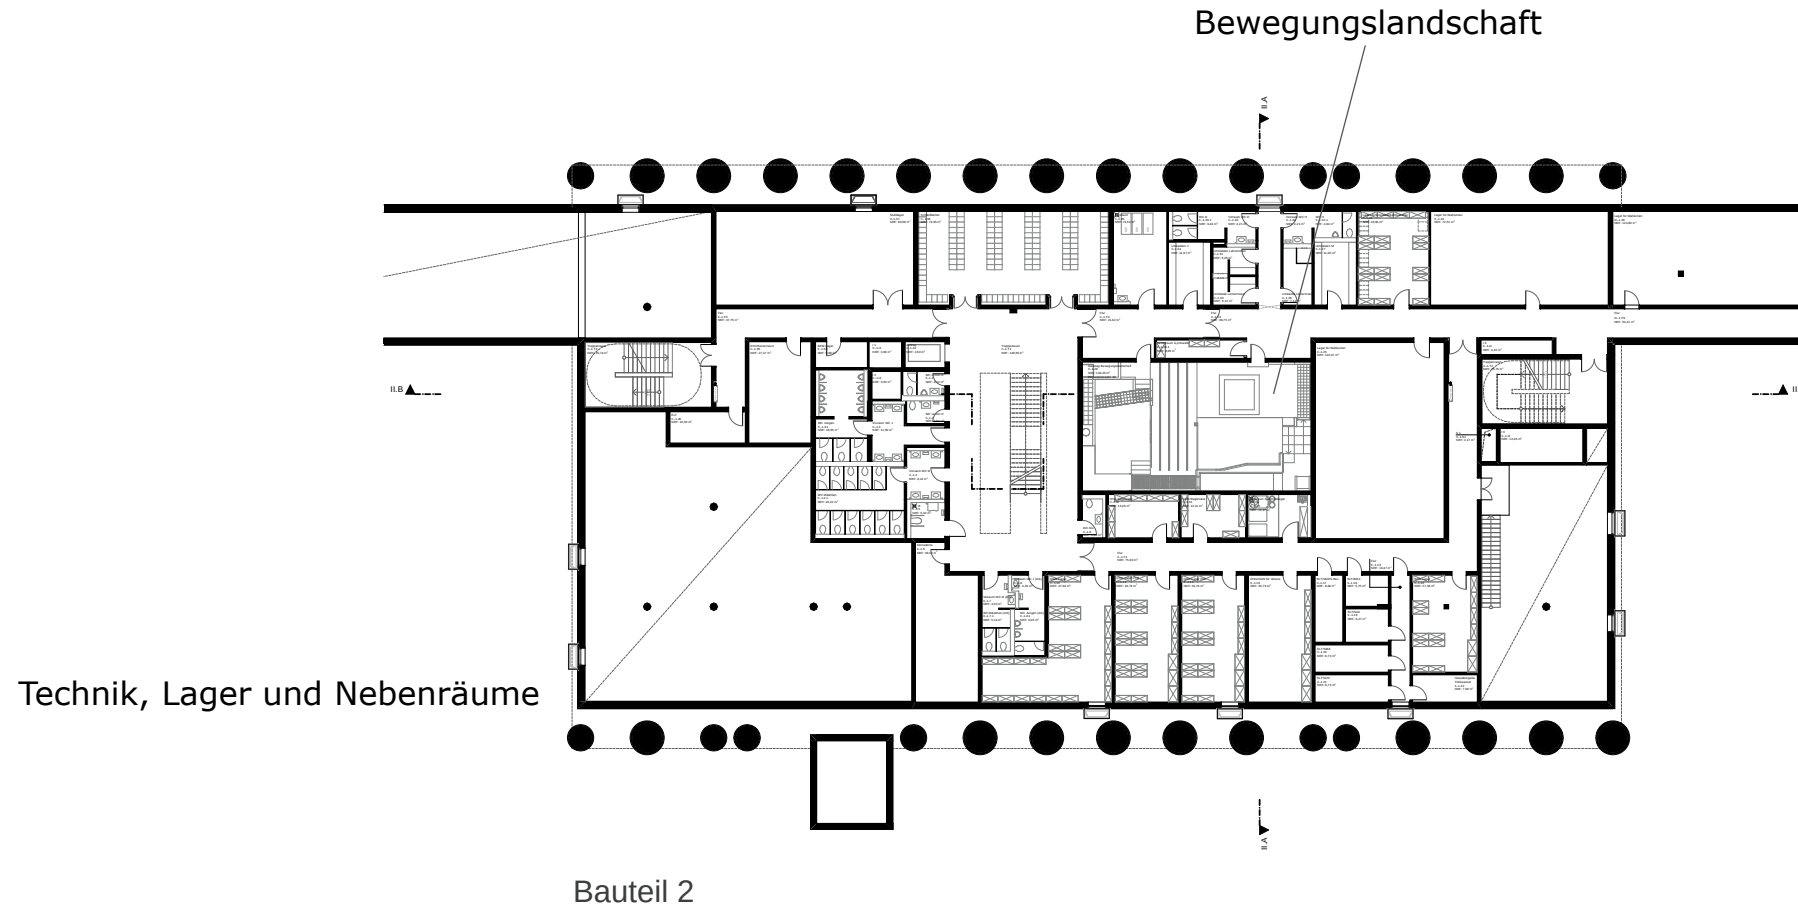


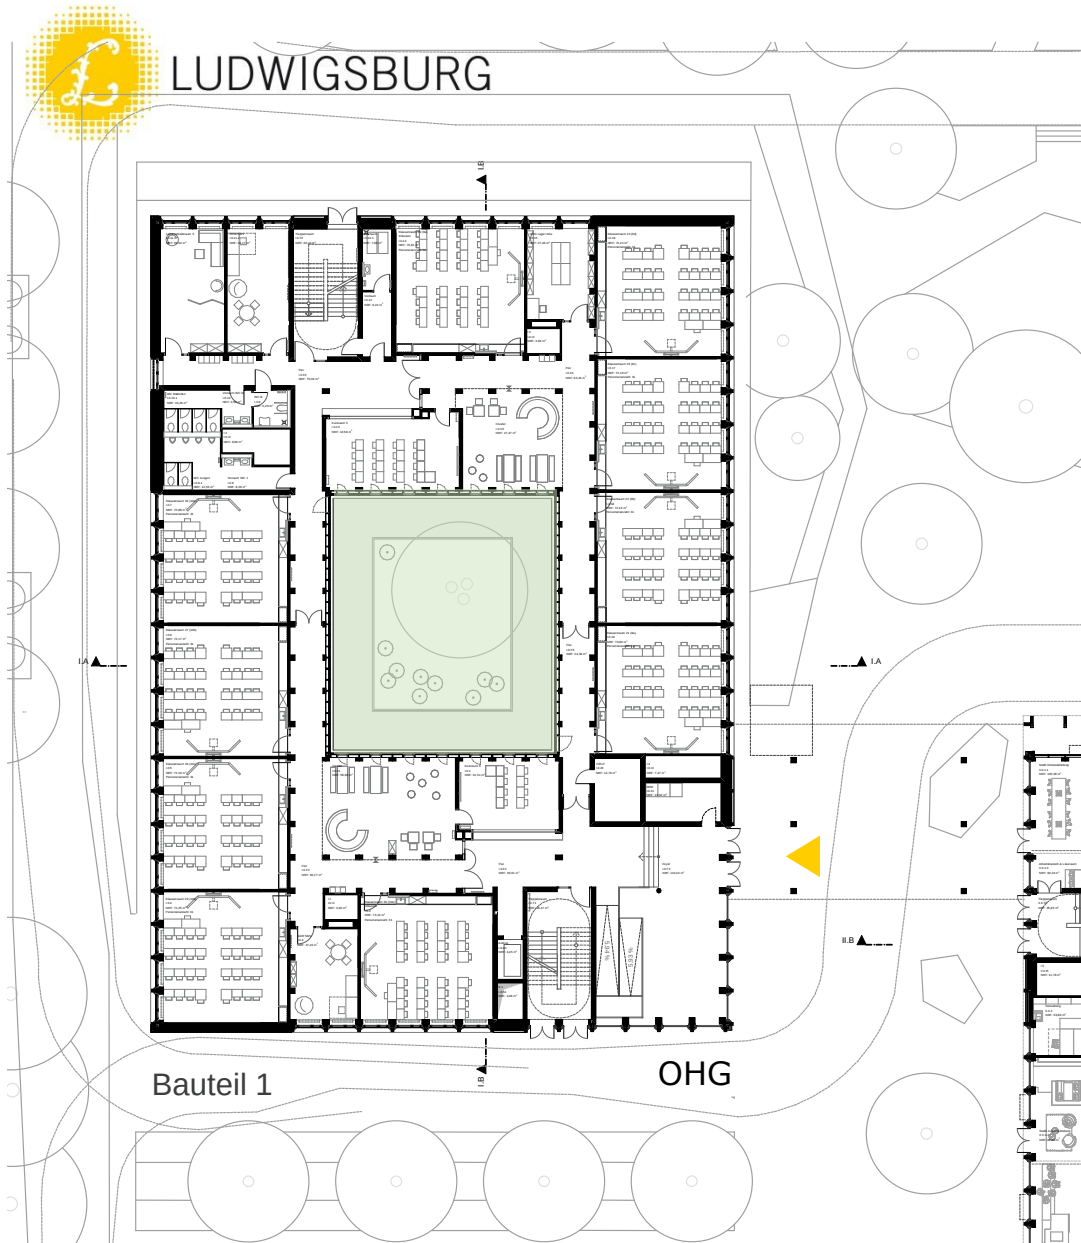

Bildungszentrum West - Entwurfsplanung LPH 3

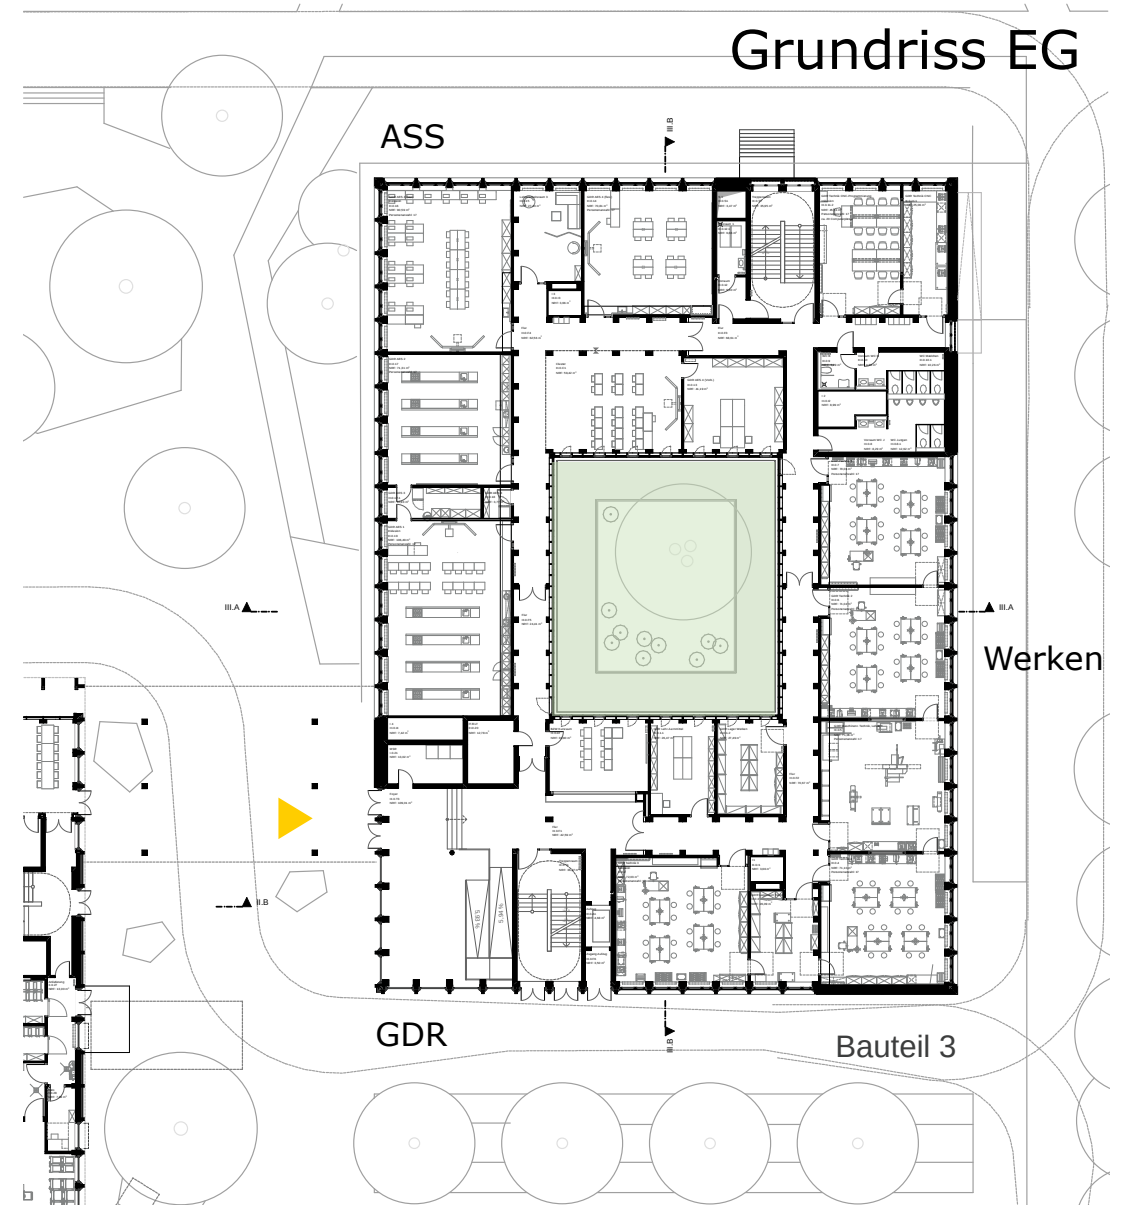


09.11.2022

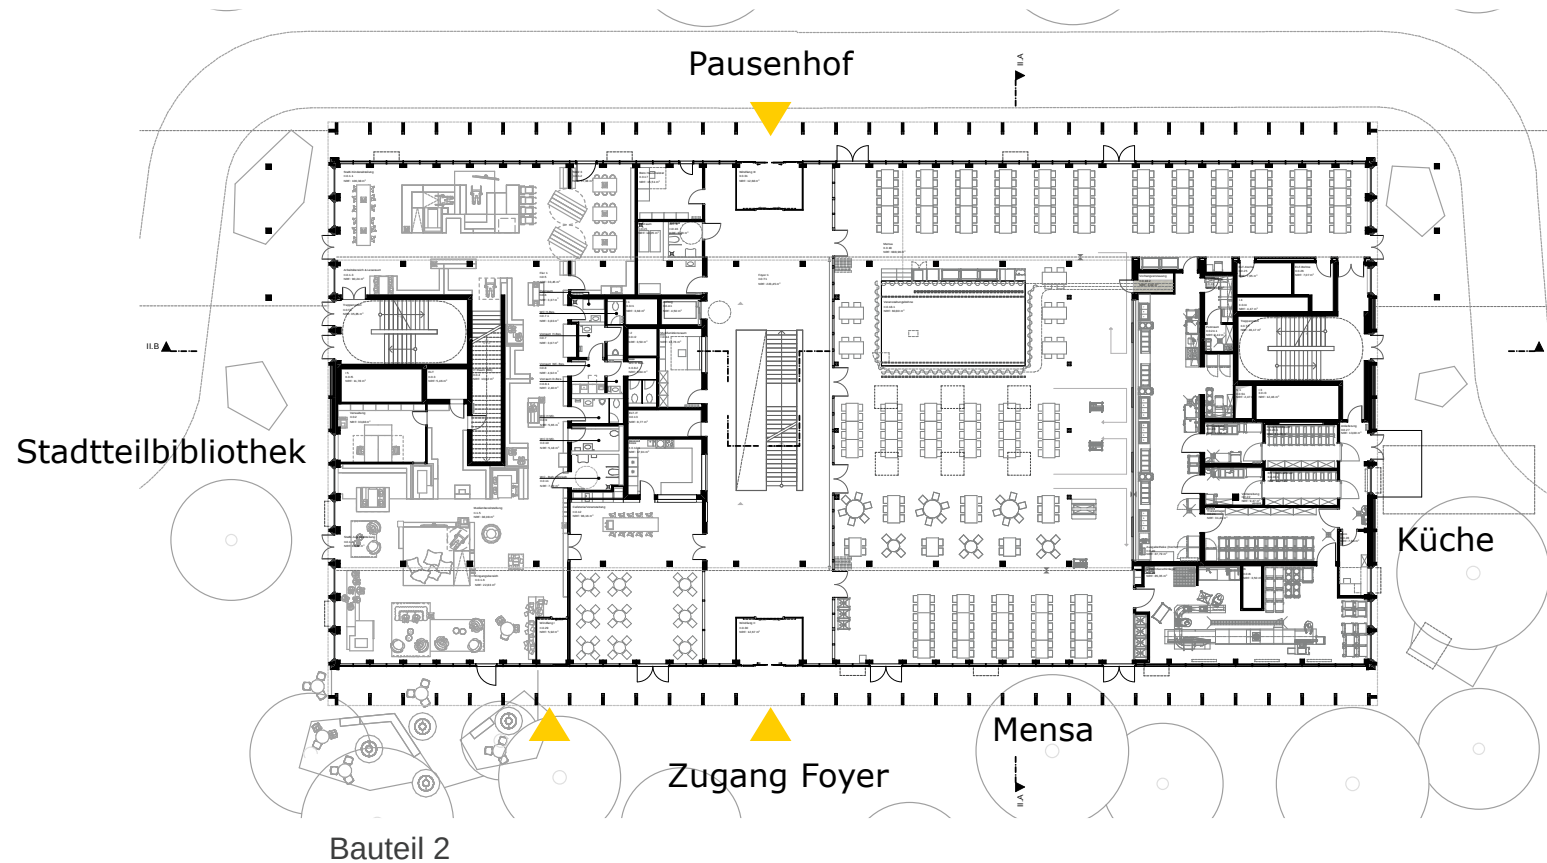





LUDWIGSBURG

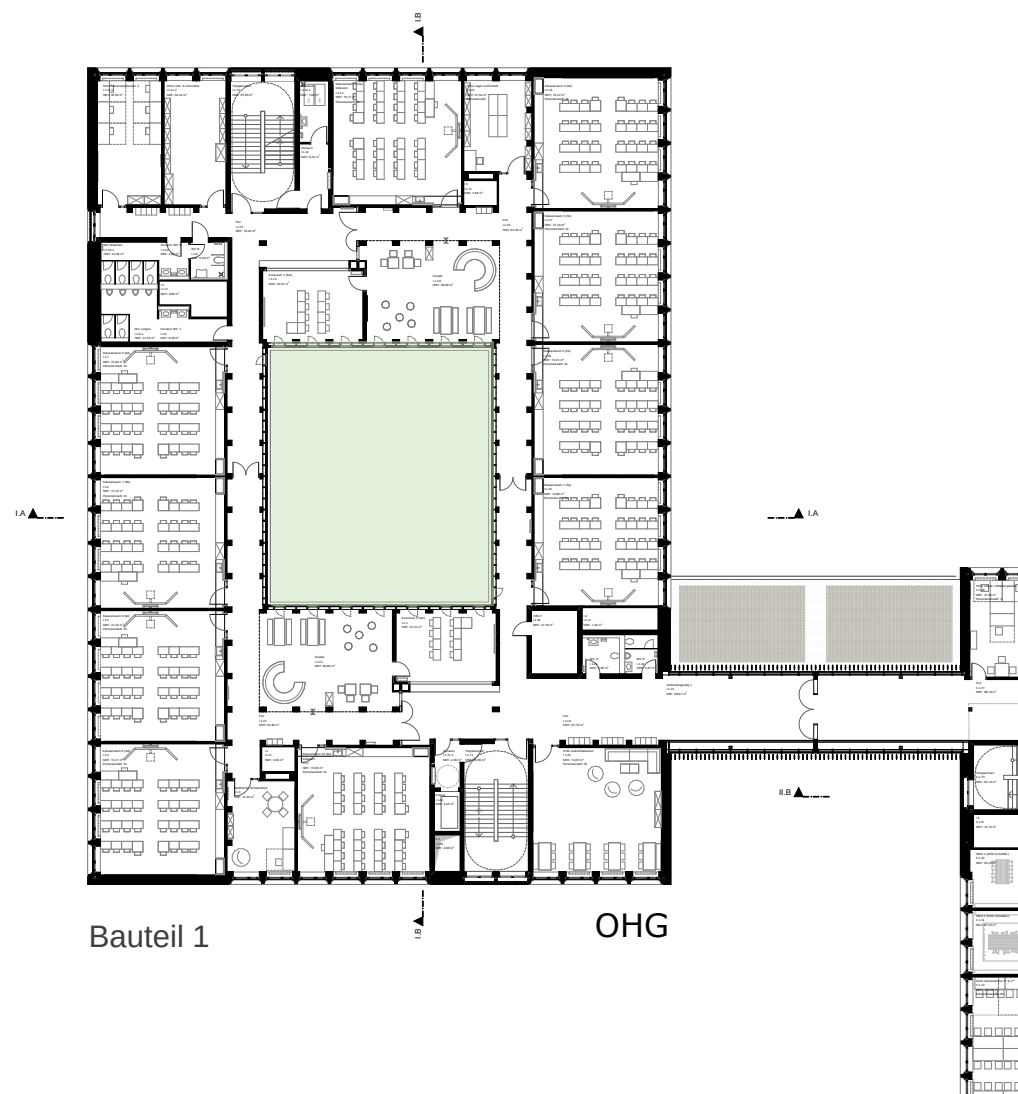

Grundriss 1.OG


Je Etage 2
Cluster mit
offener
Lernzone

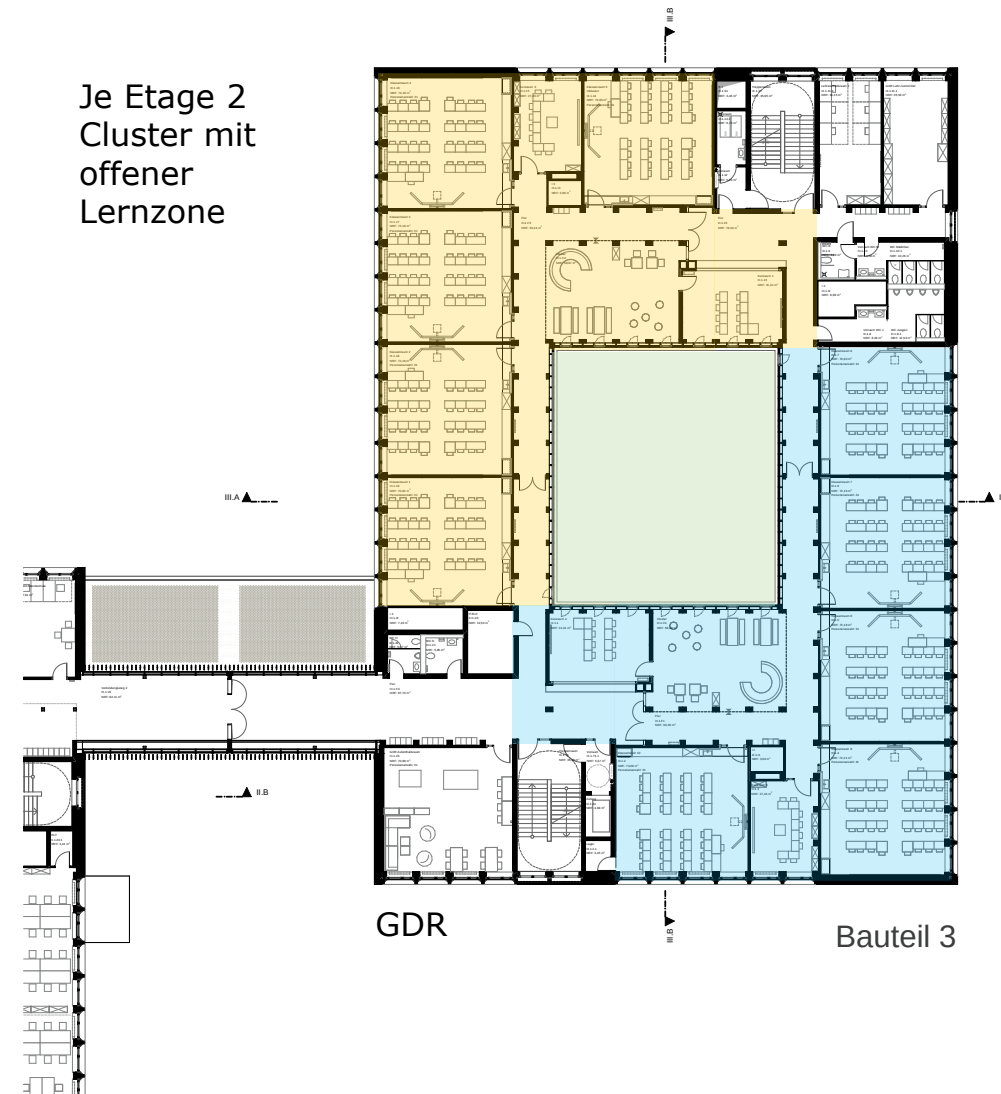

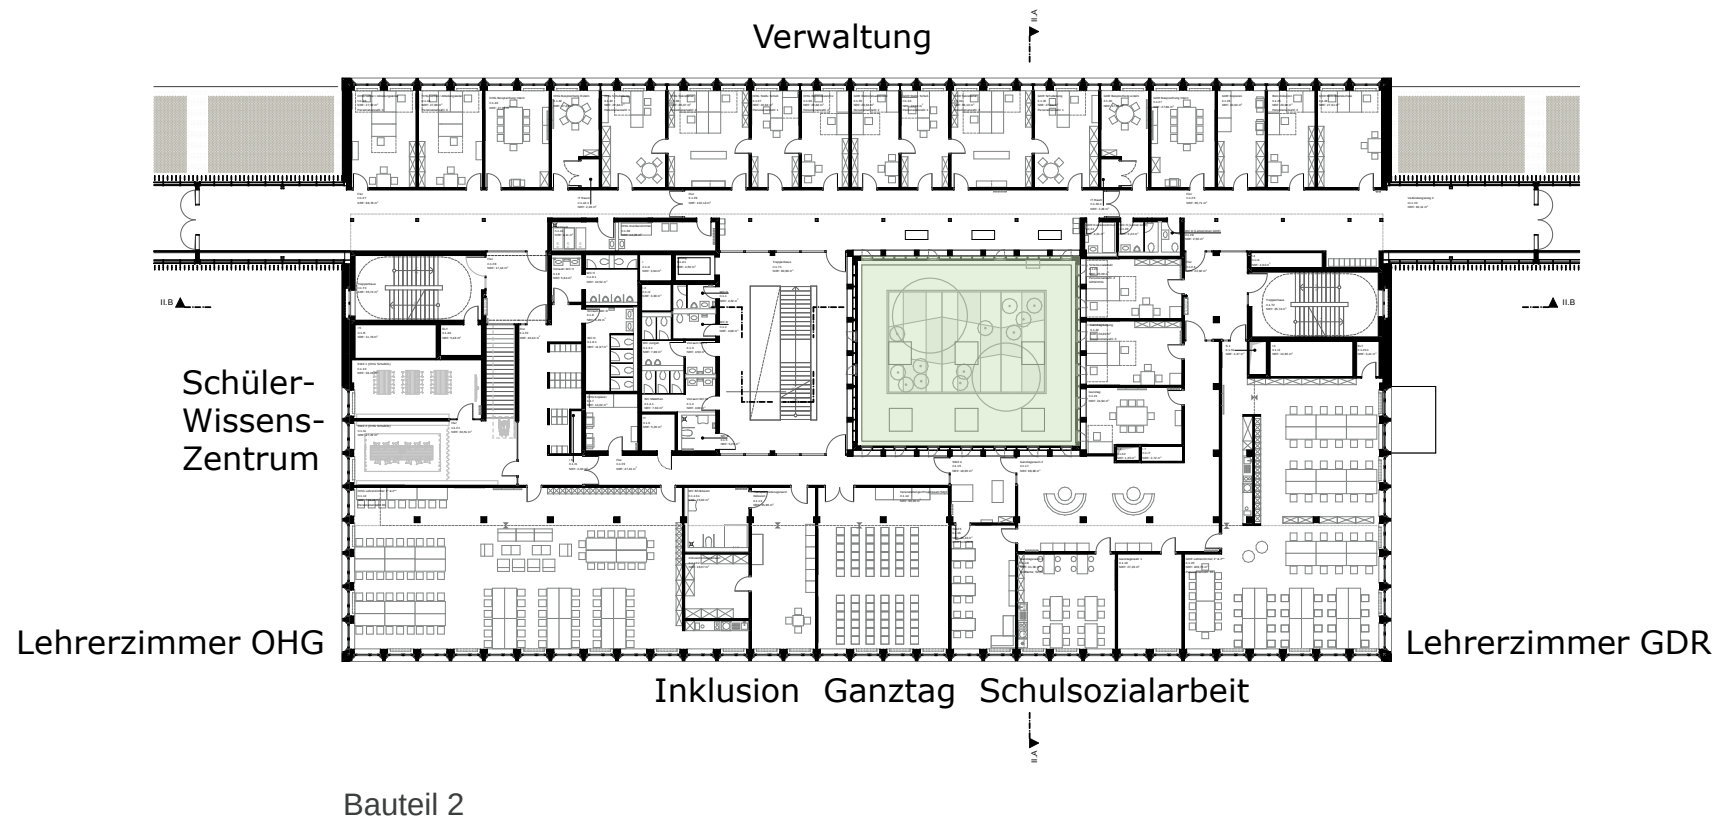





LUDWIGSBURG

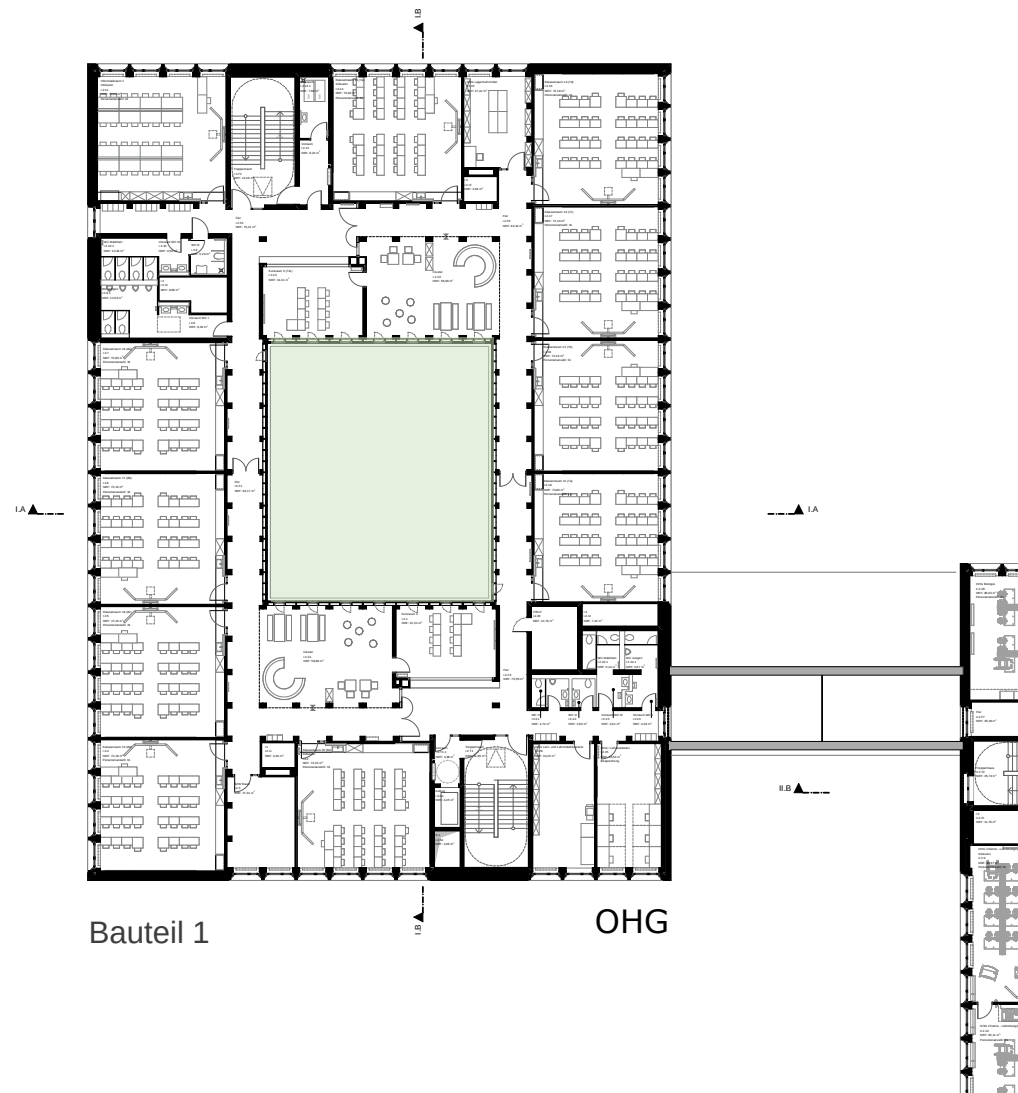


Grundriss 2.OG

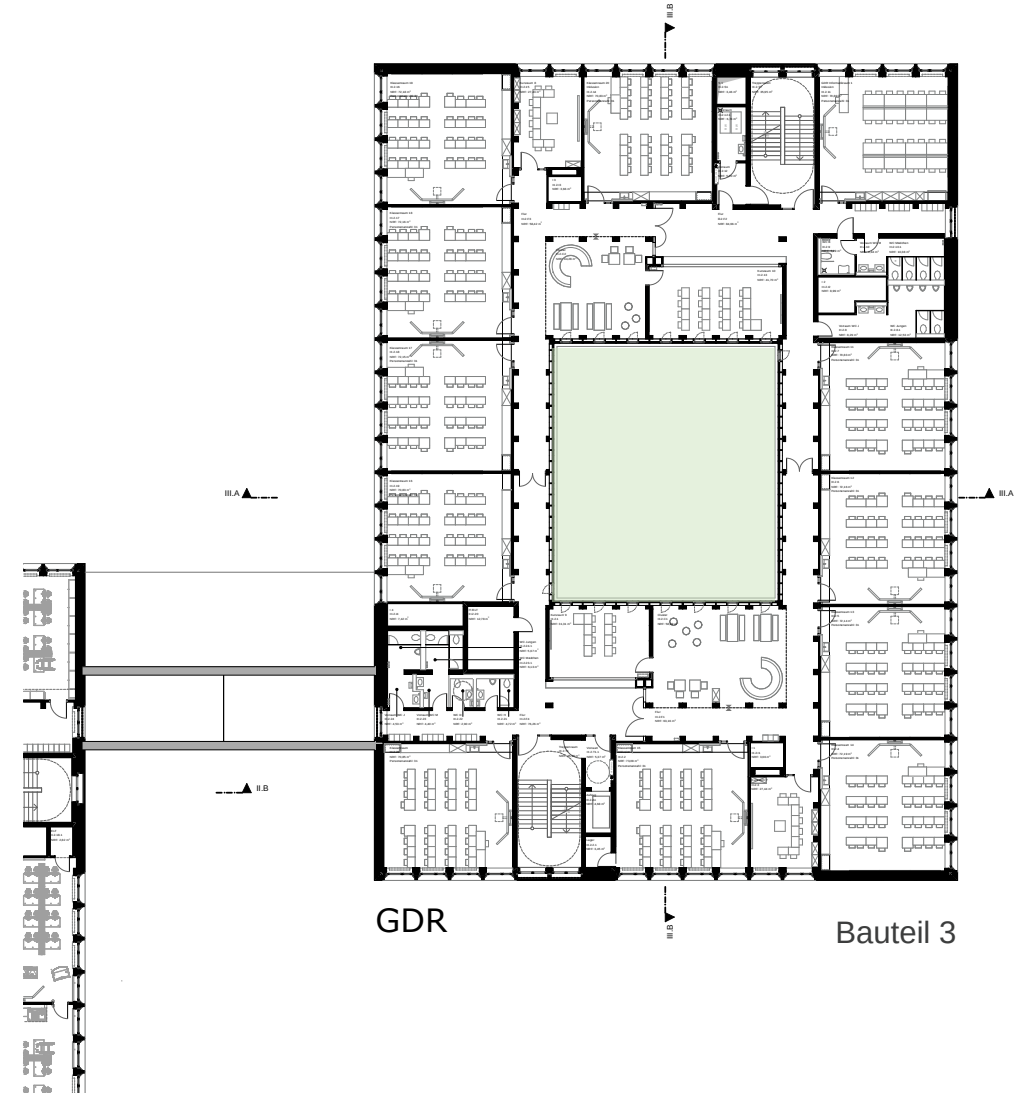

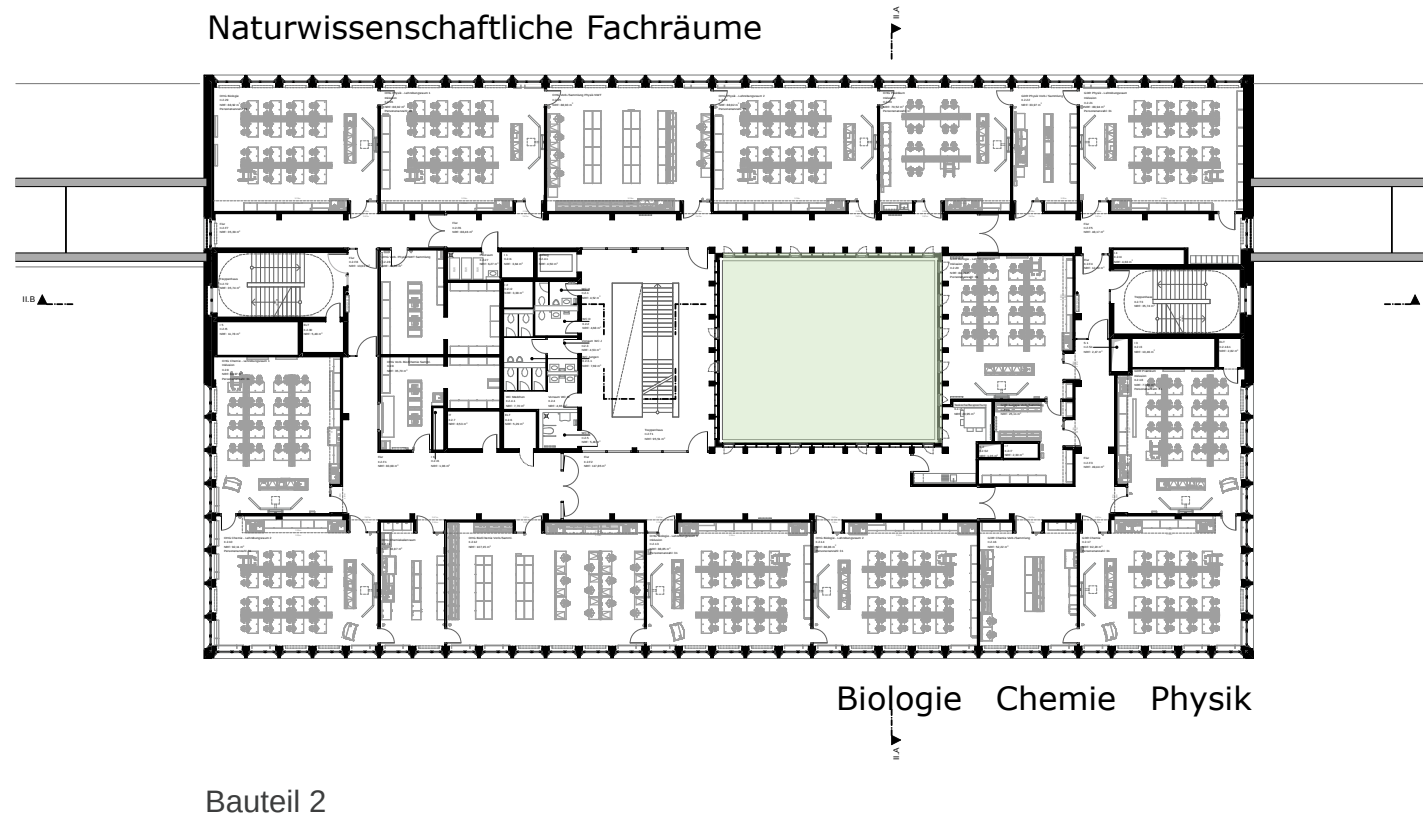




LUDWIGSBURG

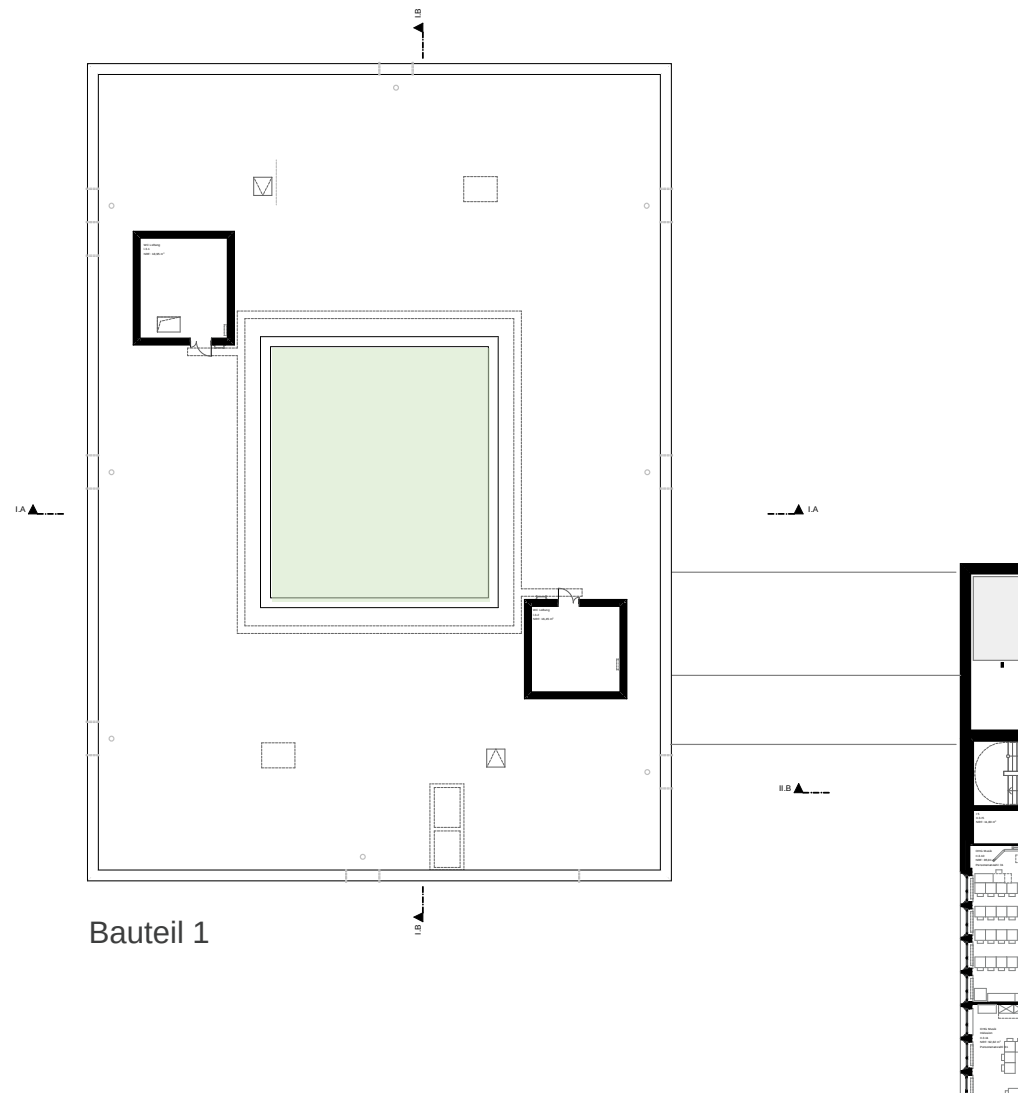


Bauteil 1

Grundriss Technikgeschoss/3.OG

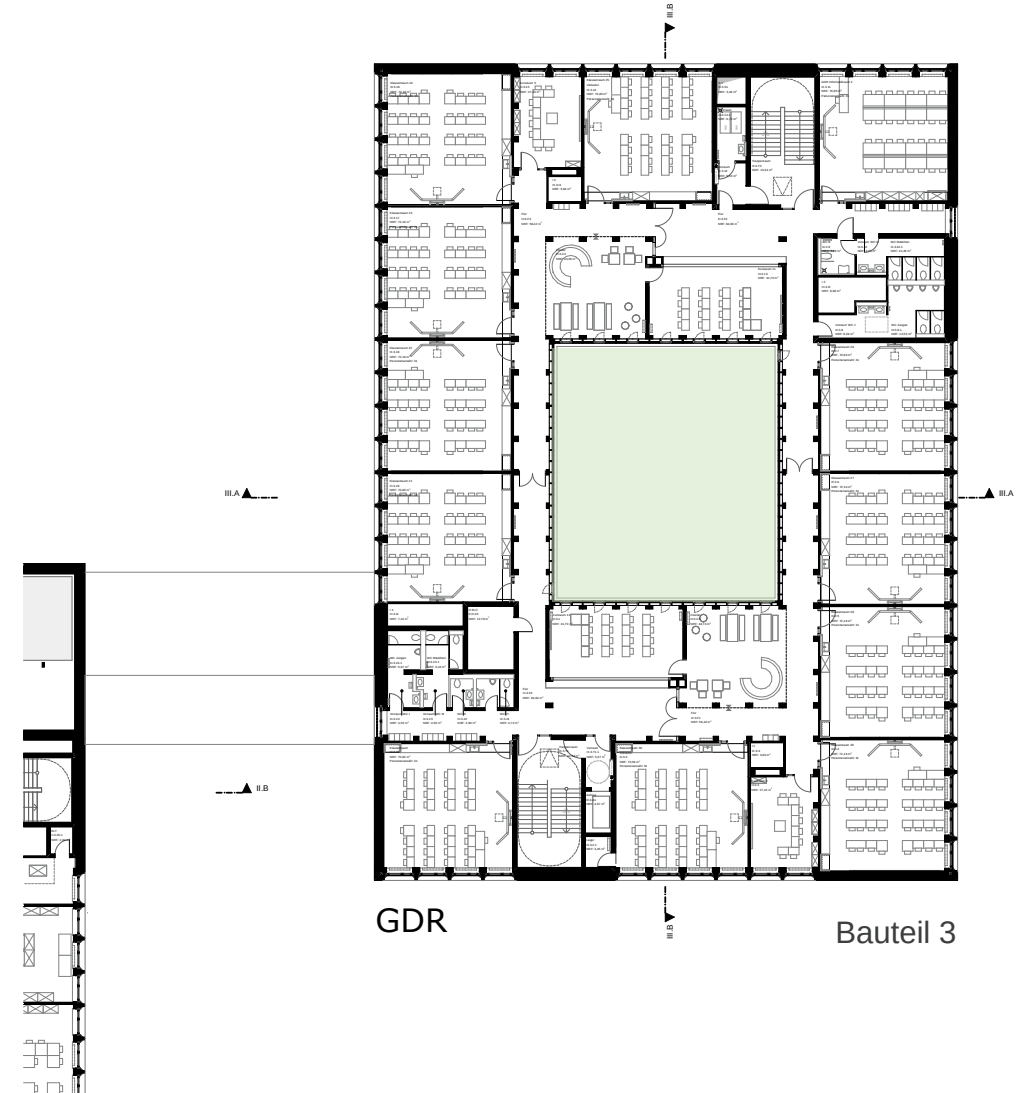



GDR


Bauteil 3

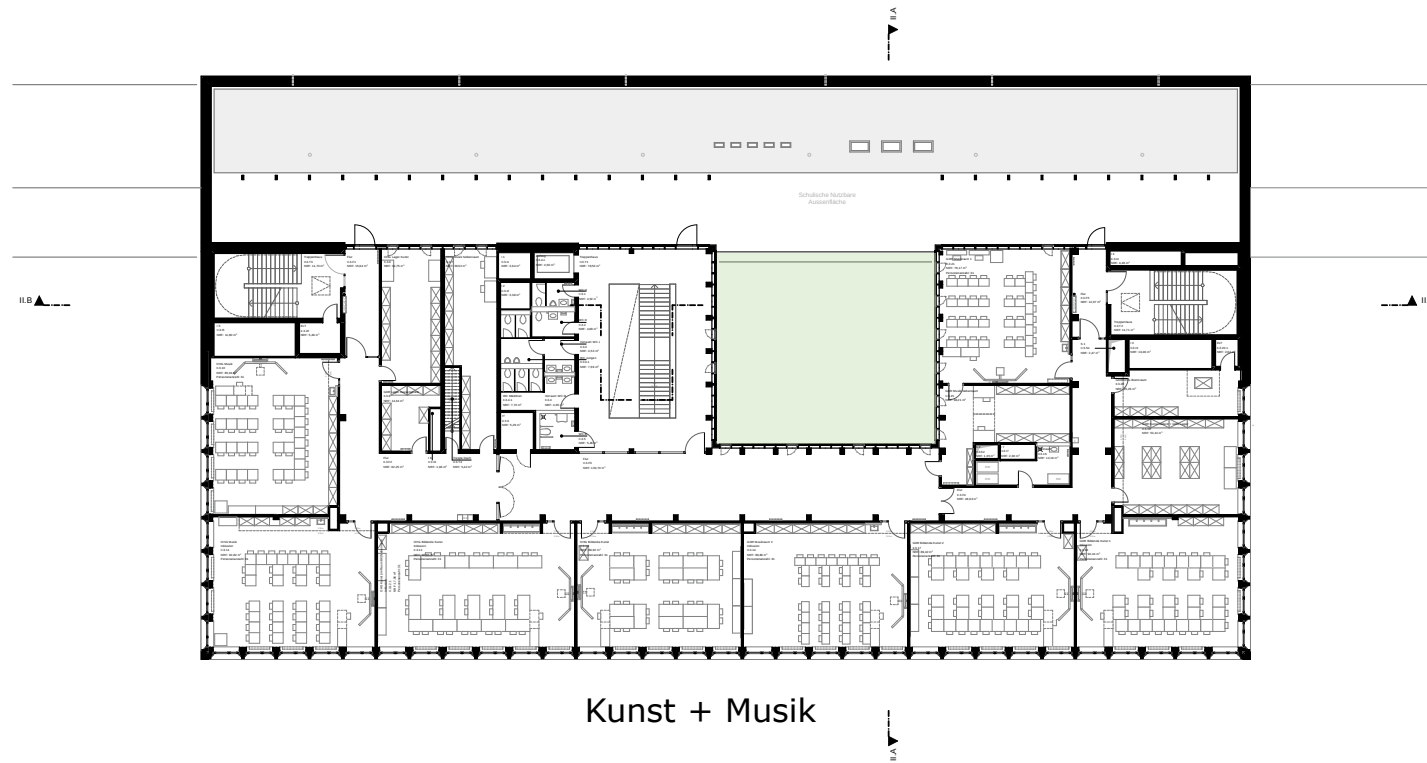


Bauteil 2

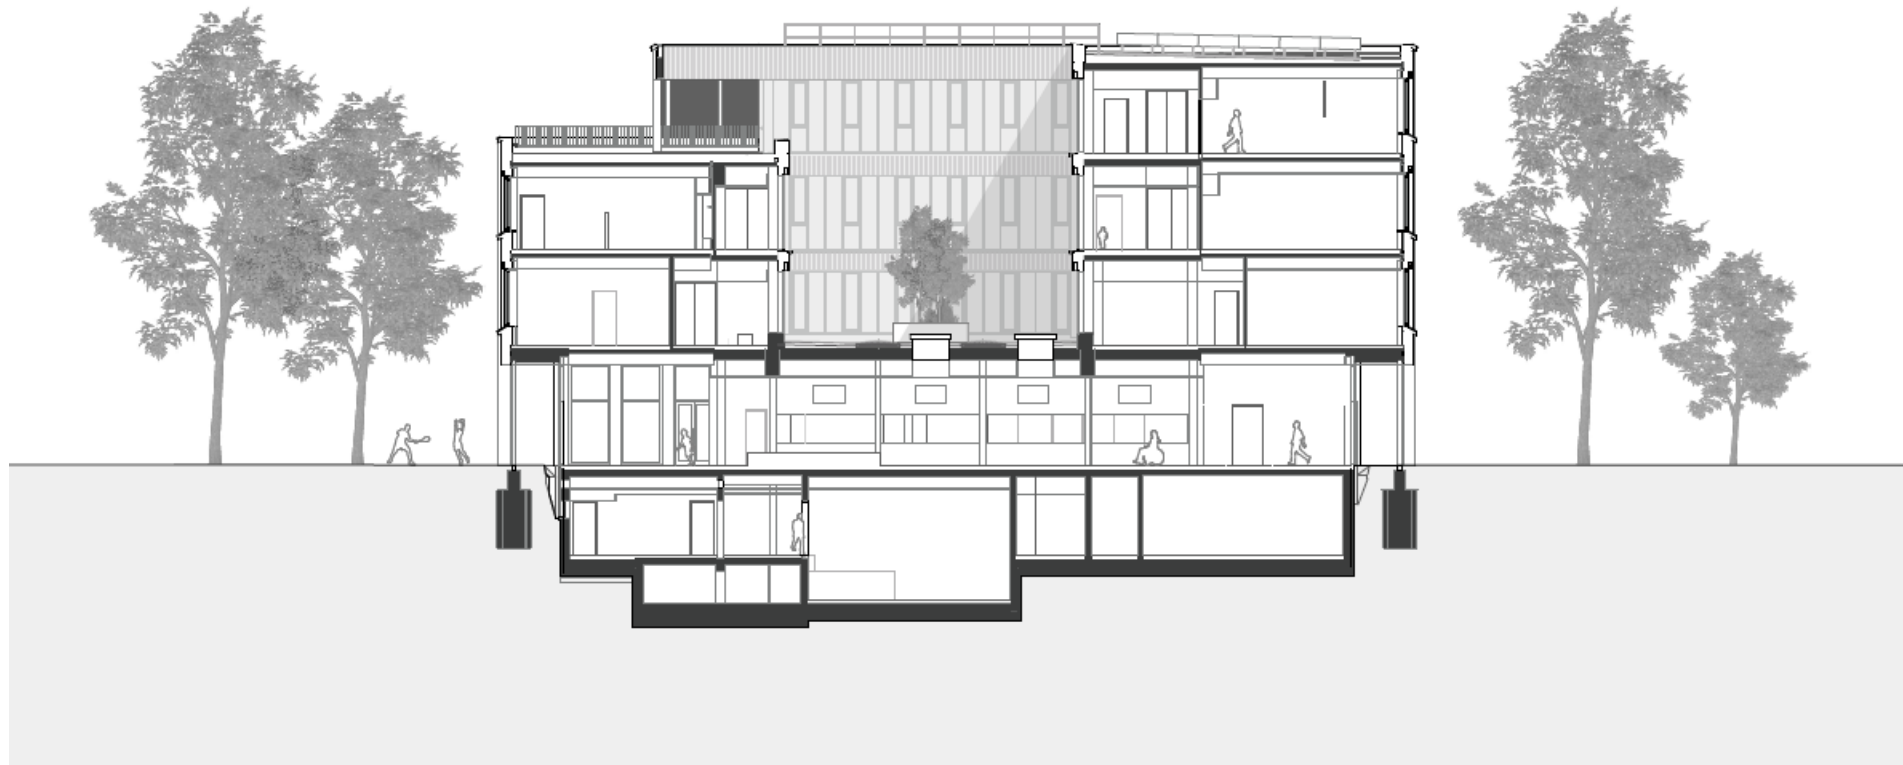

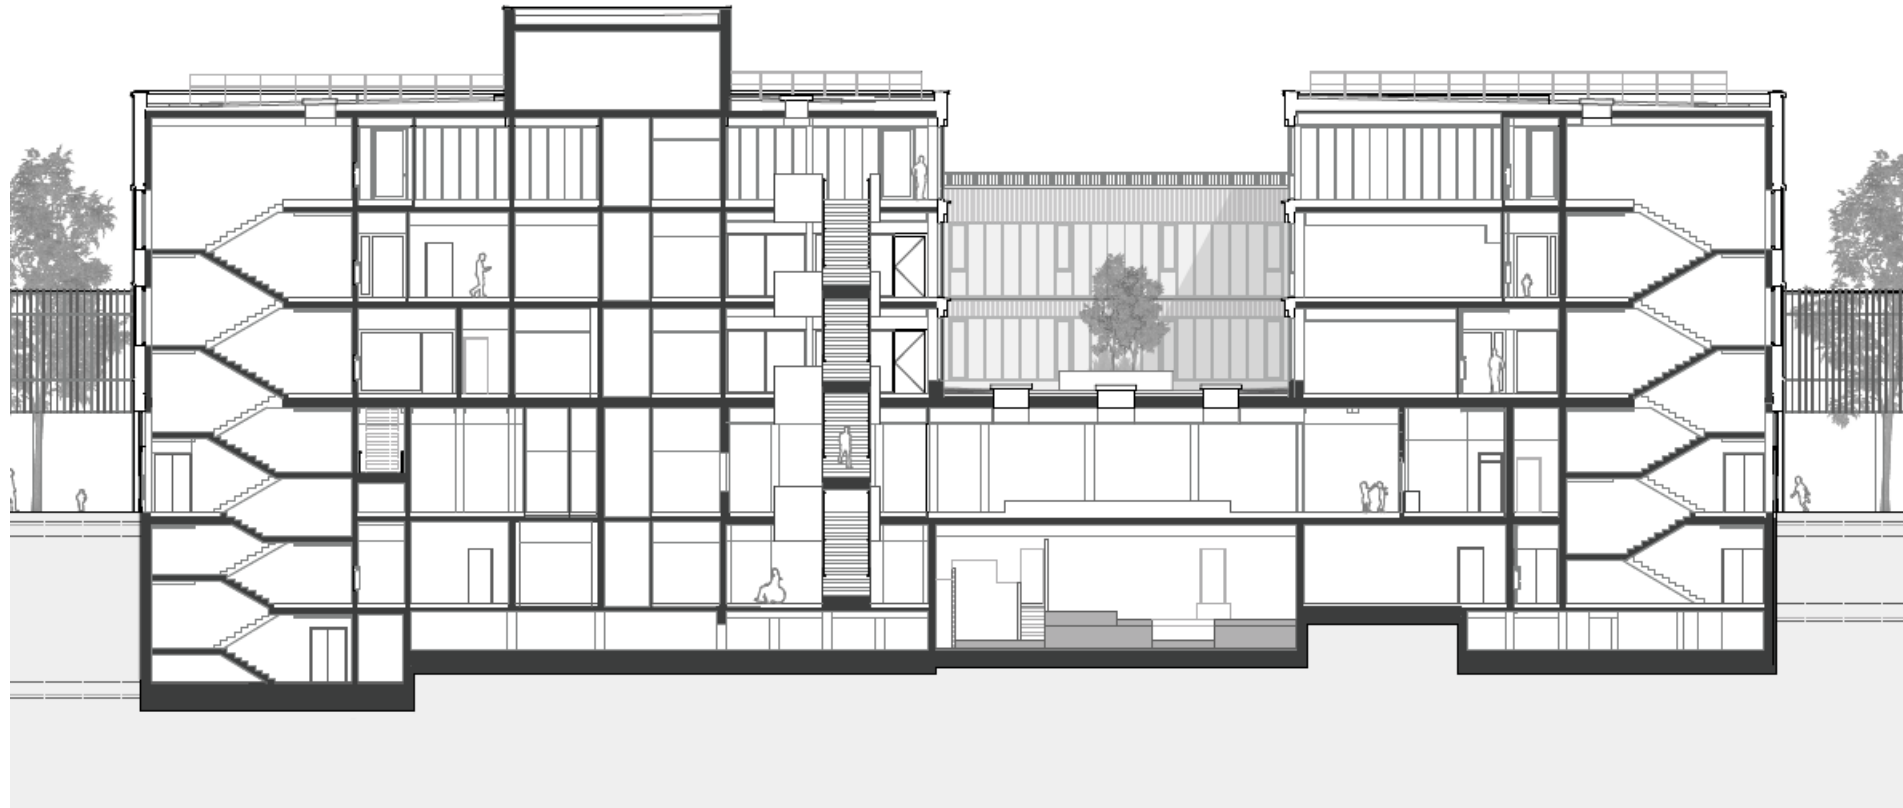

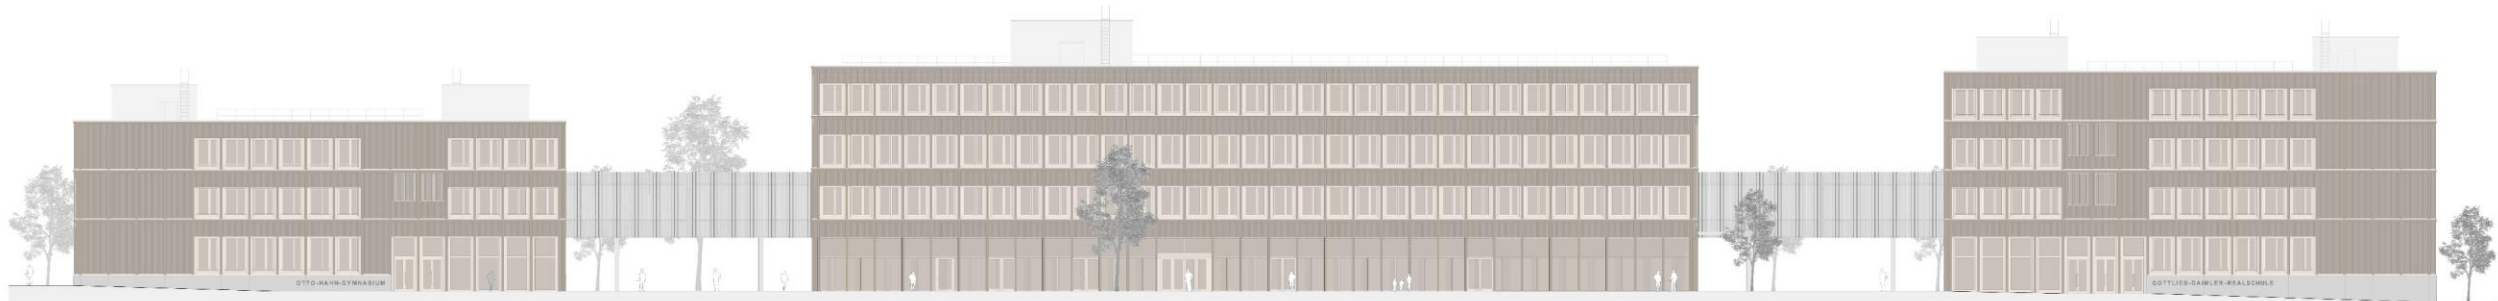

Ansicht von der Kaiserstraße

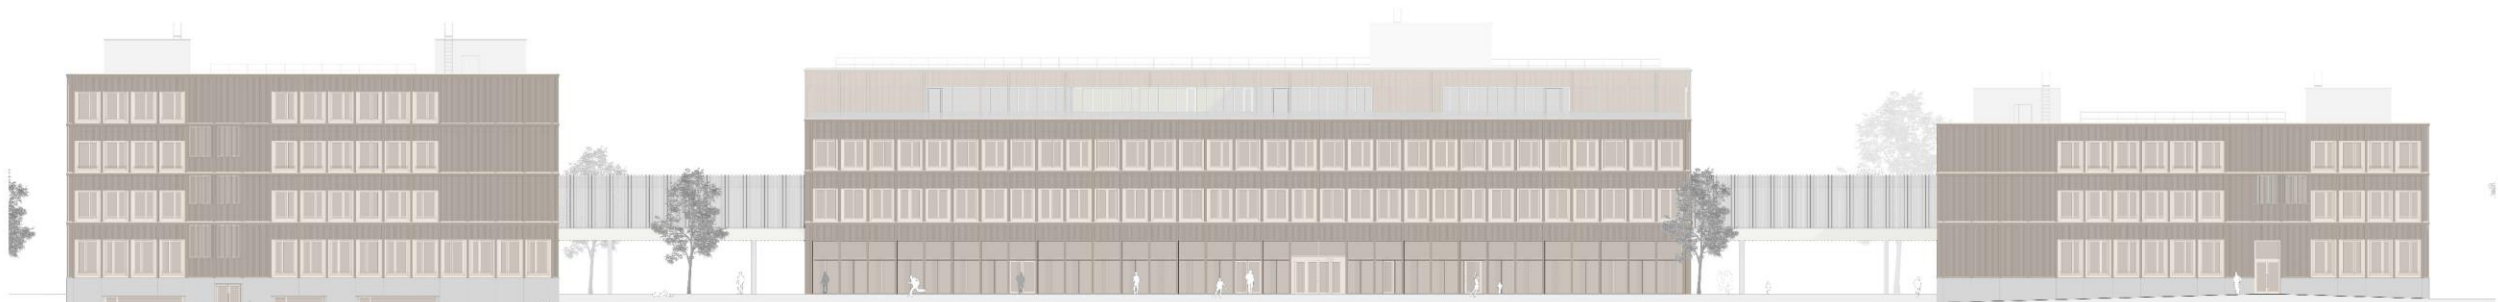

Ansicht vom Pausenhof




LUDWIGSBURG

Fassadenausschnitt





Teilansicht von der Kaiserstraße

- einfache Konstruktion
- naturbelassene Materialien
- Verzicht auf Verbundstoffe

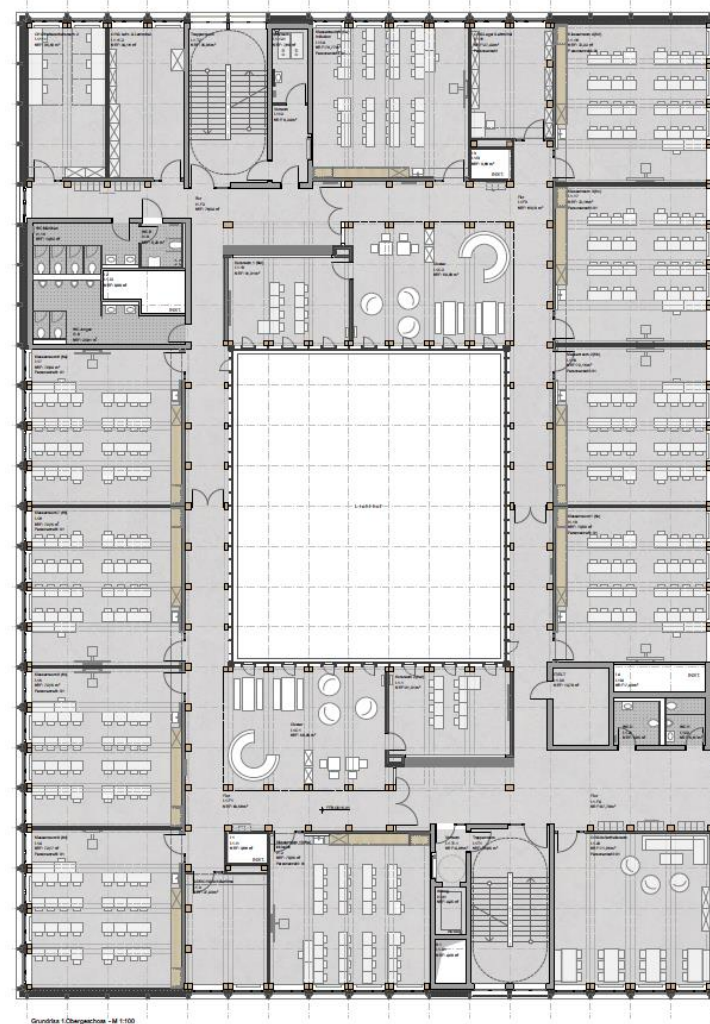


Materialkonzept Beispielgeschoss - Flure/Cluster

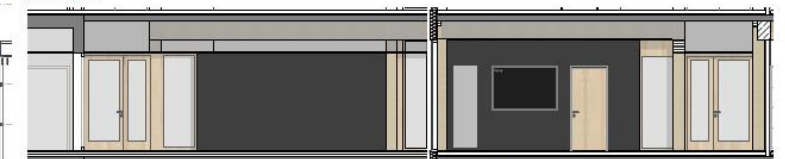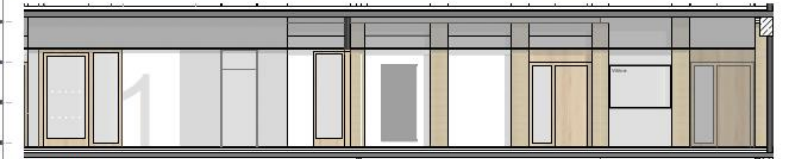




Bauabschnitte in Außenanlagen

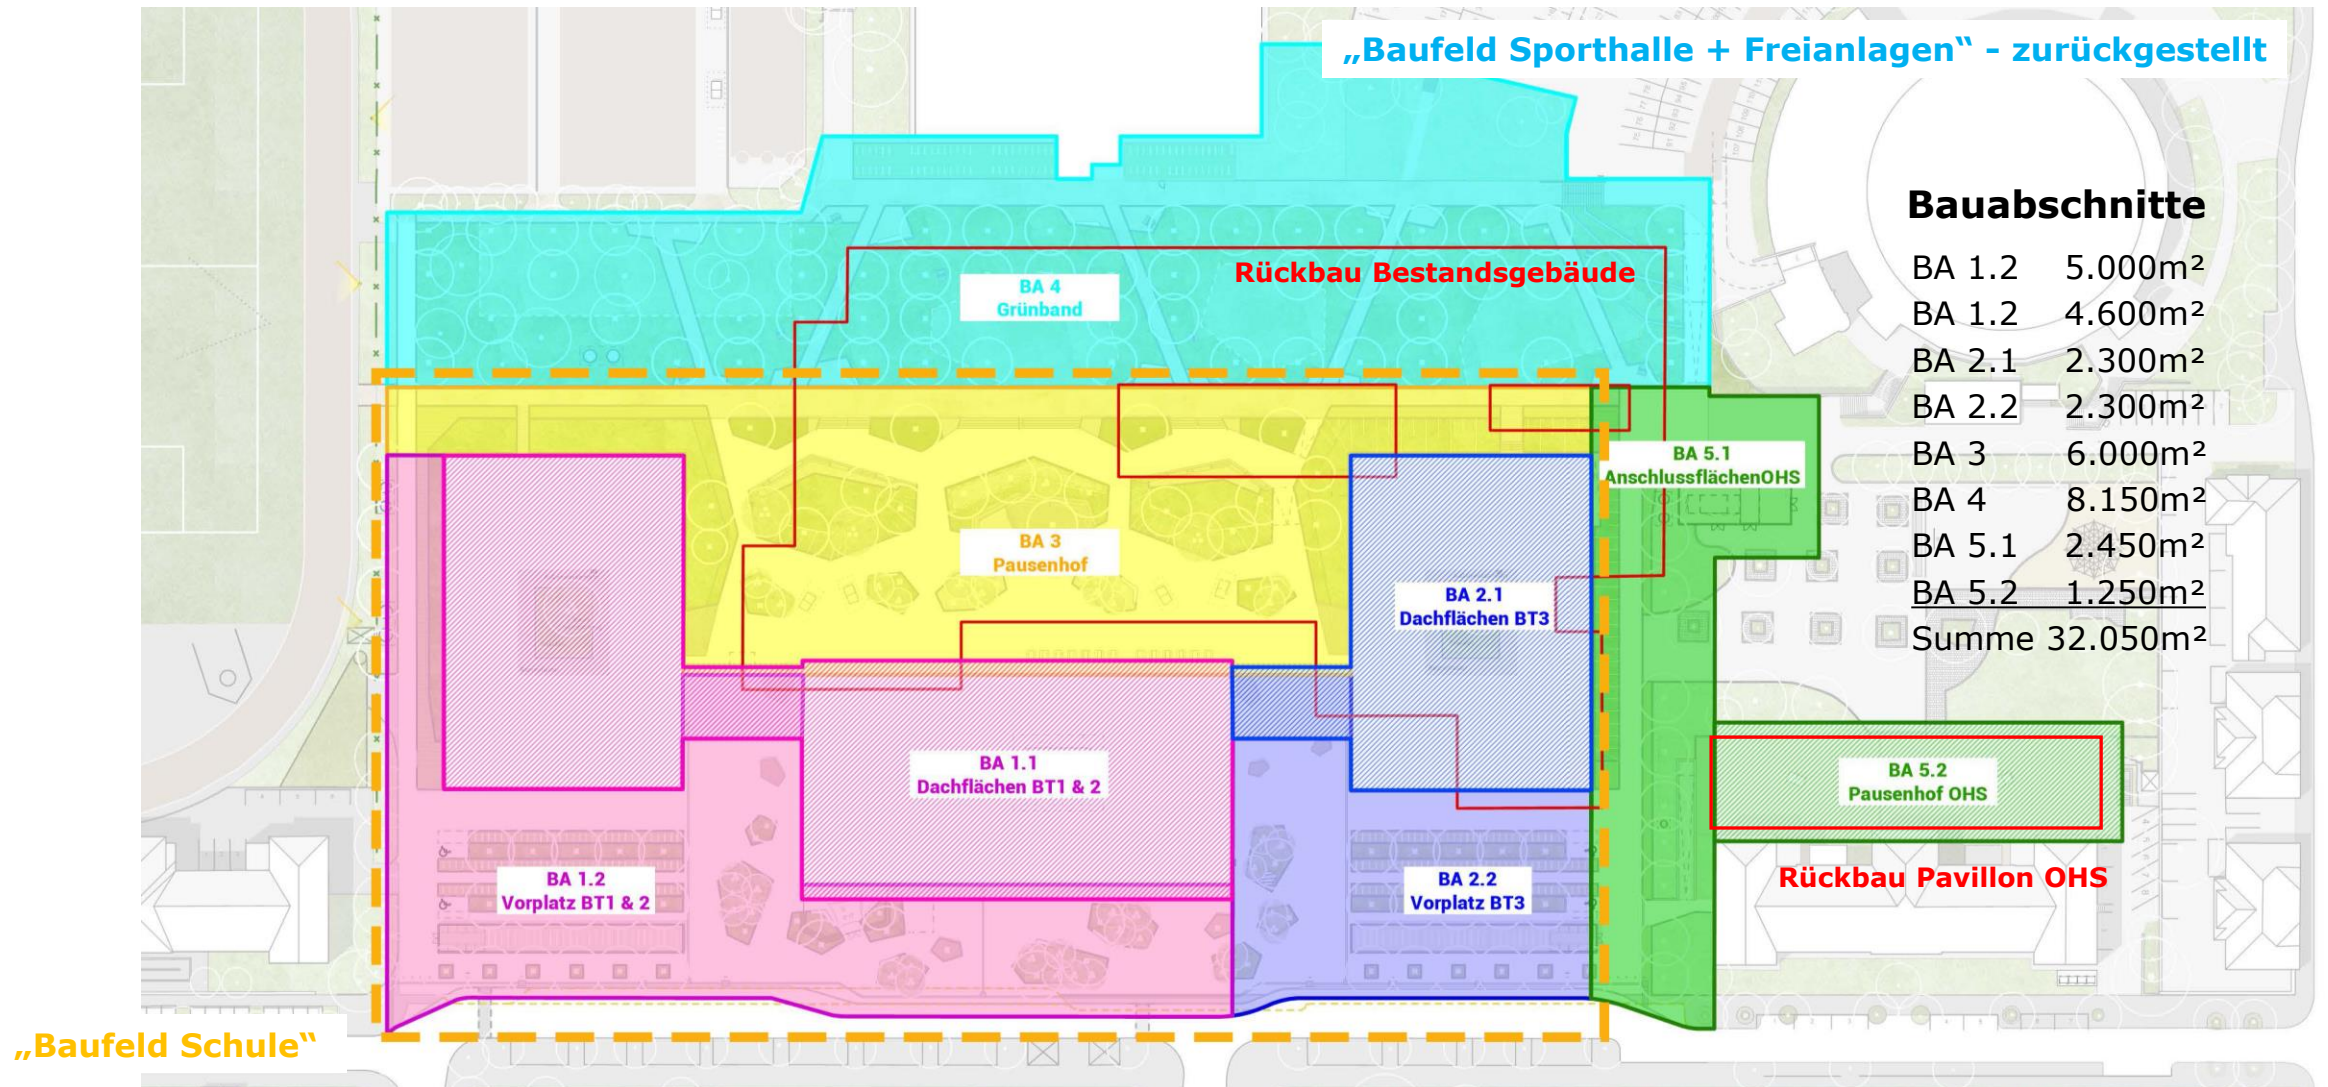



Baumbilanz

„Baufeld Sporthalle + Freianlagen“ - zurückgestellt

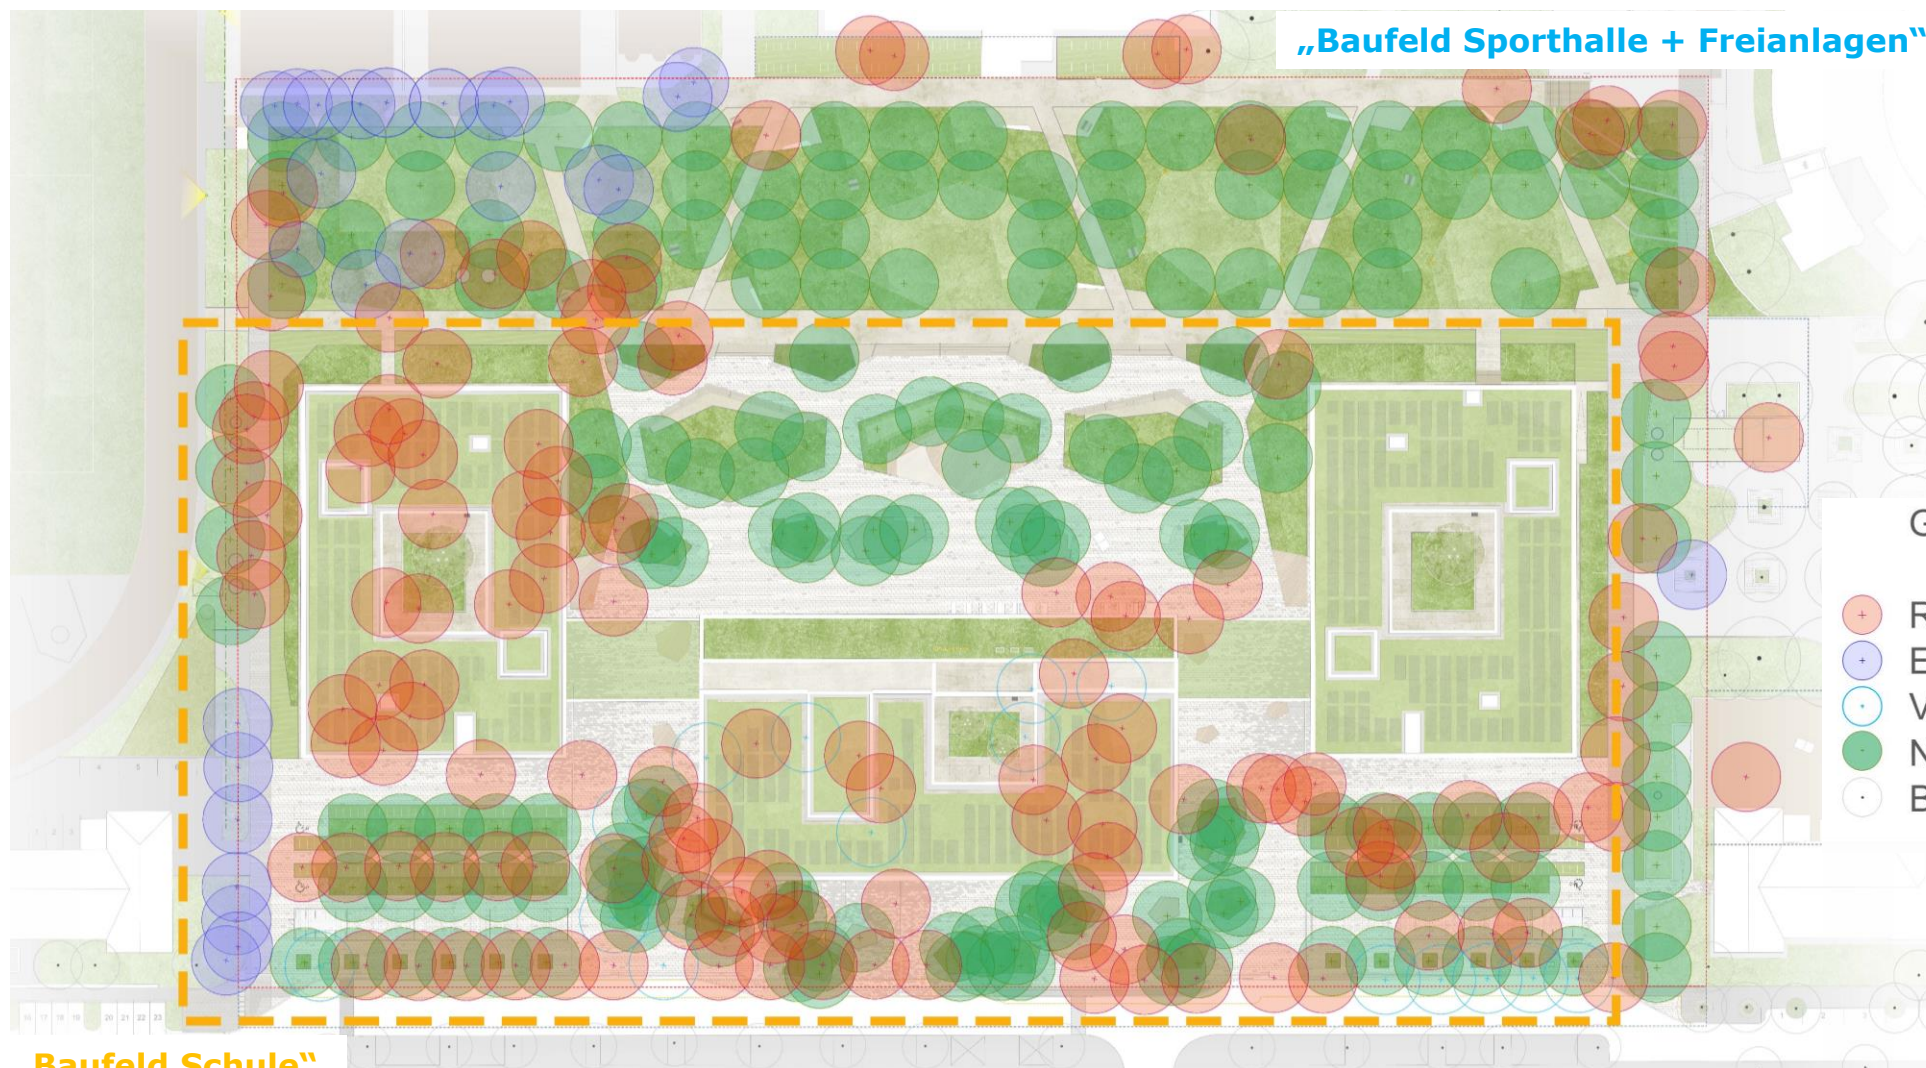

Gehölzbilanz

+	Rodungen	ca. 138
+	Erhalt	ca. 25
+	Verpflanzungen	ca. 15
+	Neupflanzungen	ca. 184
+	Bestand Umgebung	

+31 vor Ort

„Baufeld Schule“