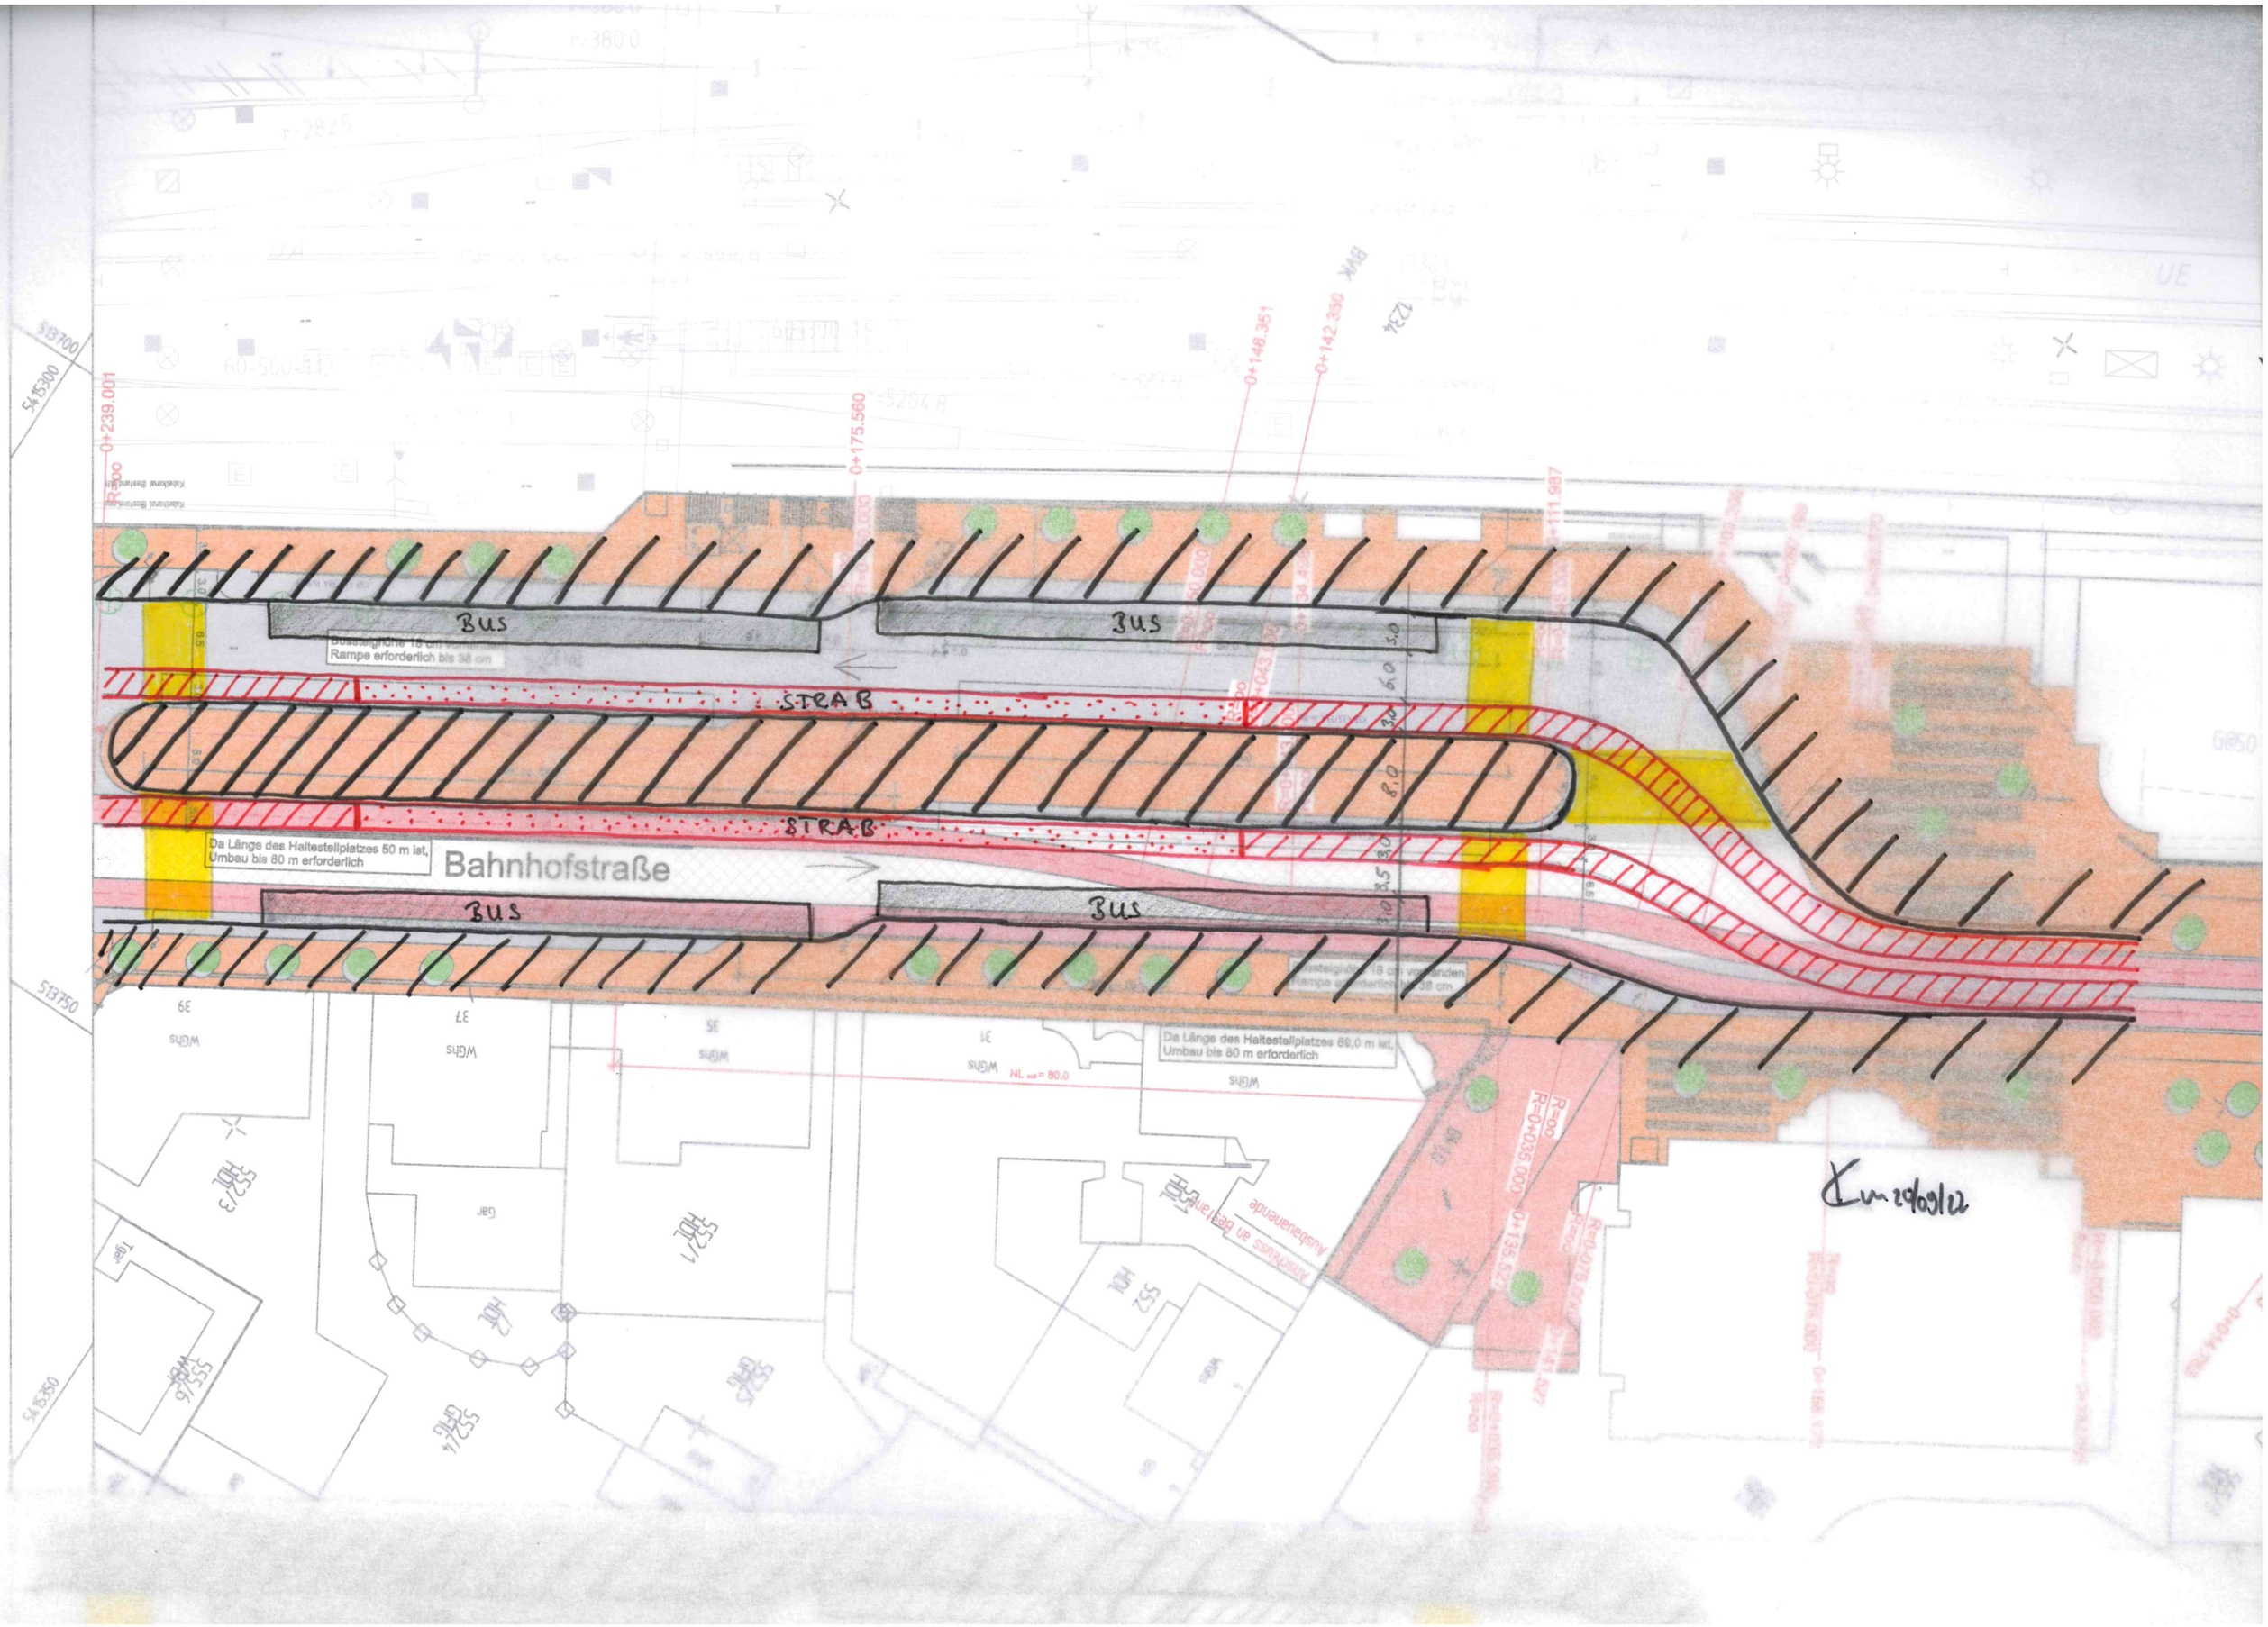

Bus
Bus
STRAB
STRAB
Bus
Bus
Bahnhofstraße
Rampe erforderlich bis 38 cm
Da Länge des Haltestellplatzes 50 m ist, Umbau bis 80 m erforderlich
Da Länge des Haltestellplatzes 69,0 m ist, Umbau bis 80 m erforderlich
0+239.001
0+175.560
0+148.351
0+142.350
0+111.987
R=∞
R=0+035.000
0+135.527
Ausbauanende
Anschluss an Bestand