


STADIONBAD

KUNSTEISBAHN


Grundstücksgrenze

Grundstücksgrenze

1,32
10,24

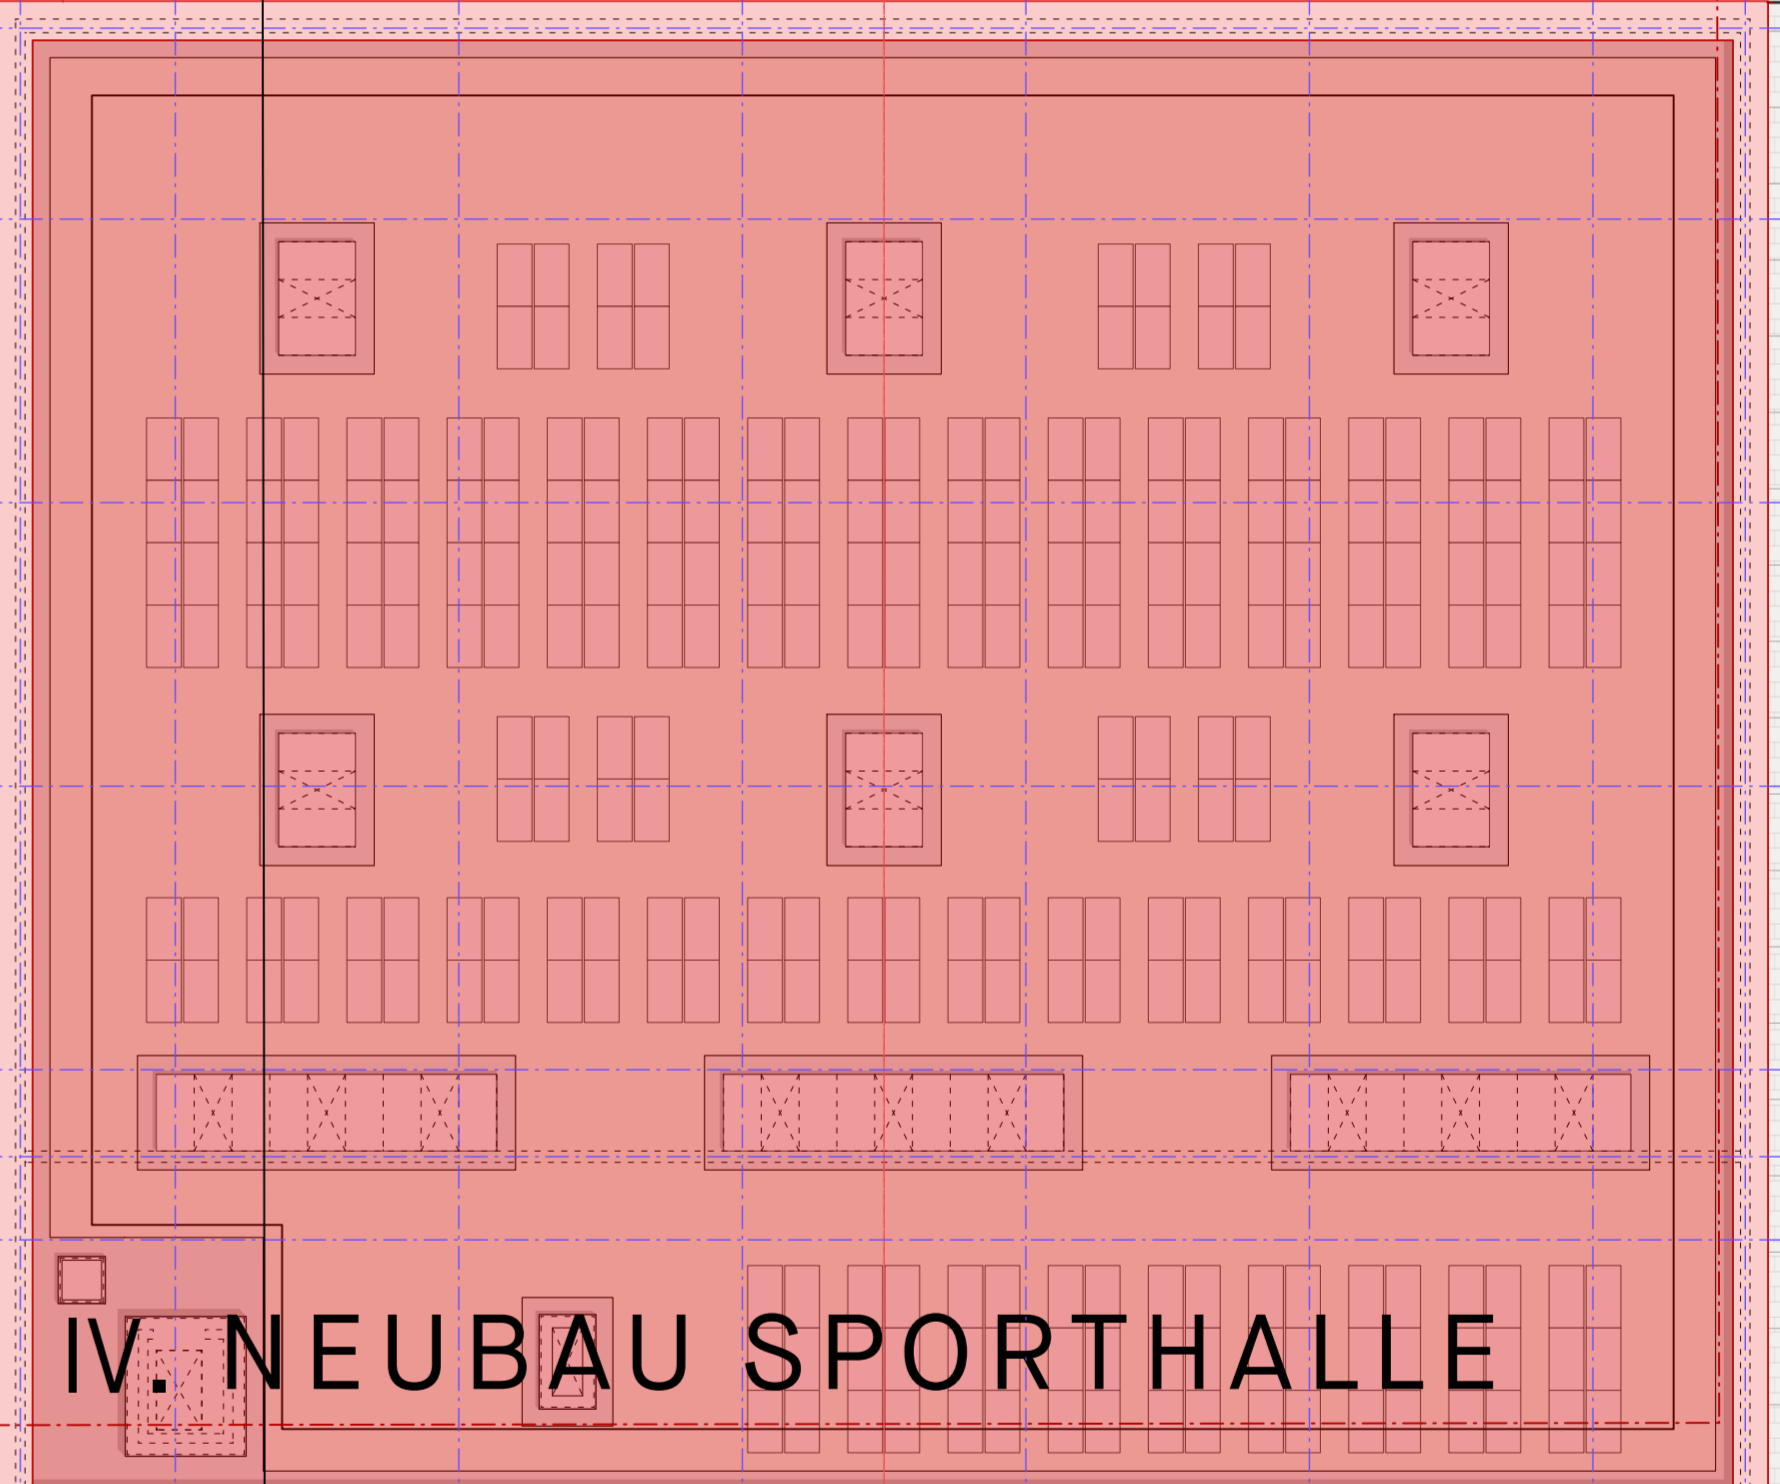

IV. NEUBAU SPORTHALLE

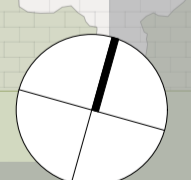

17.10.2022	LAGEPLAN	199.02.A.001	
STAND	ZUSCHNITT	PLAN NR.	INDEX
BJW FREIE ARCHITEKTEN PART MBB HEERSTRASSE 37 78658 ZIMMERN OB ROTTWEIL T 0741-9293-0 MAIL@BJW.DE			
BAUWERK		PLAN NR.	
STADT LUDWIGSBURG WILHELMSTRASSE 11, 71638 LUDWIGSBURG		199.02.A.001	
PROJEKT		DATUM	
NEUBAU SPORTHALLE OSTSTADT UND PARKIERUNG LUDWIGSBURG		17.10.2022	
PLANLEISTUNGSSTADIUM		MASSSTAB	
VORENTWURF		1:200	
PLANMATERIAL		RECHENWEISE	
LAGEPLAN		sp, kr, tu	
VORABZUG		BLATTGRÖSSE	
		A1	
		UNTERSCHRIFF ARCHITECT	
		UNTERSCHRIFF BAUWERK	