


# Pop-Up-Maßnahme Wilhelmstraße 2023

Grundkonzept: Vergrößerter Freiraumbereich im Norden durch Verschmälerung der Fahrspuren

## Variante 1

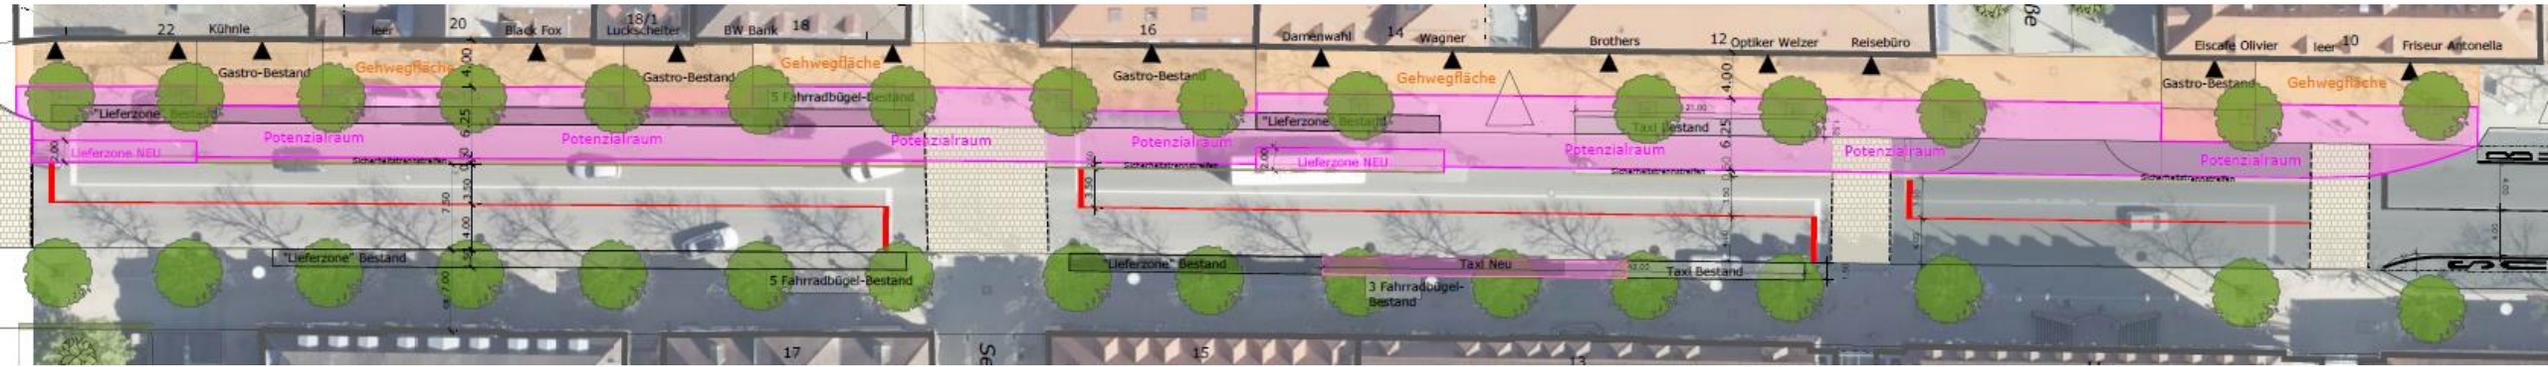

## Variante 2

