


Neubau Oststadthalle 3. Vorplanung

- Entfall Parkierungsebene mit 49 Stellplätzen
- Reduzierung Sportfläche auf von 27m x 45m auf 25m x 45m
- Reduzierung Tribüne von 199 auf 130 Zuschauer



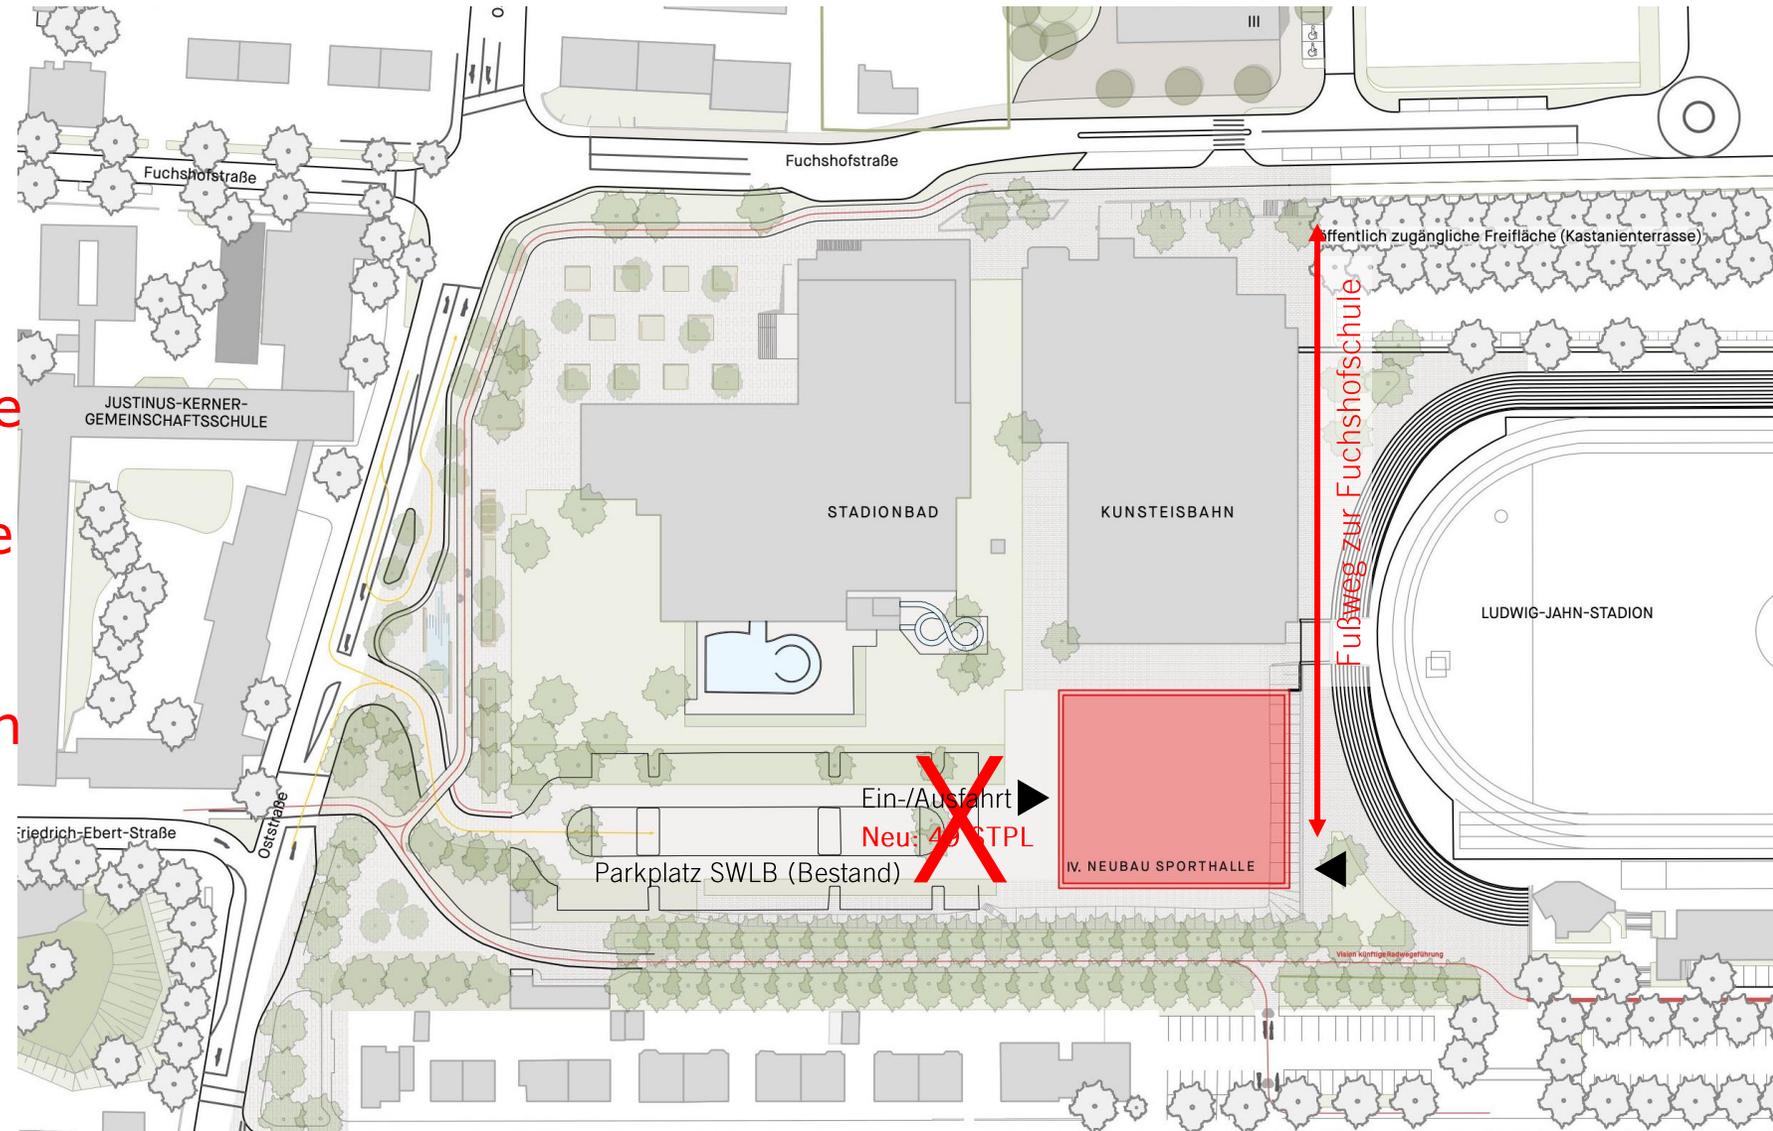

LUDWIGSBURG


3. Vorplanung – Entfall Parkierungsebene

Parkplatz
SWLB
Bestand

Ein-/Ausfahrt ▶

Müllraum


Zugang
Sporthalle
(barrierefrei) ▶

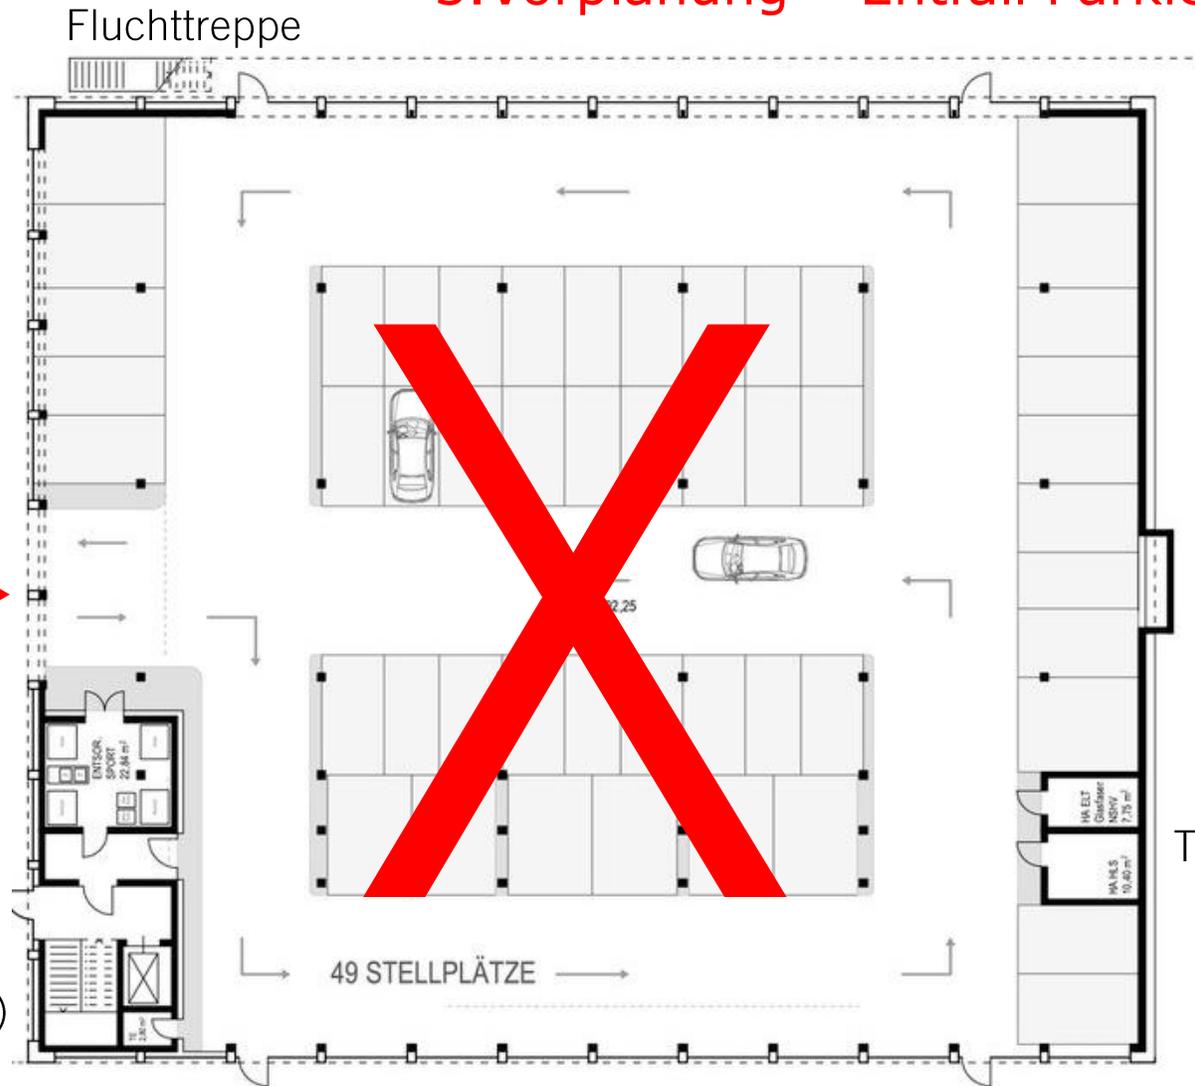

Technik




3. Vorplanung – Ebene Sportfläche

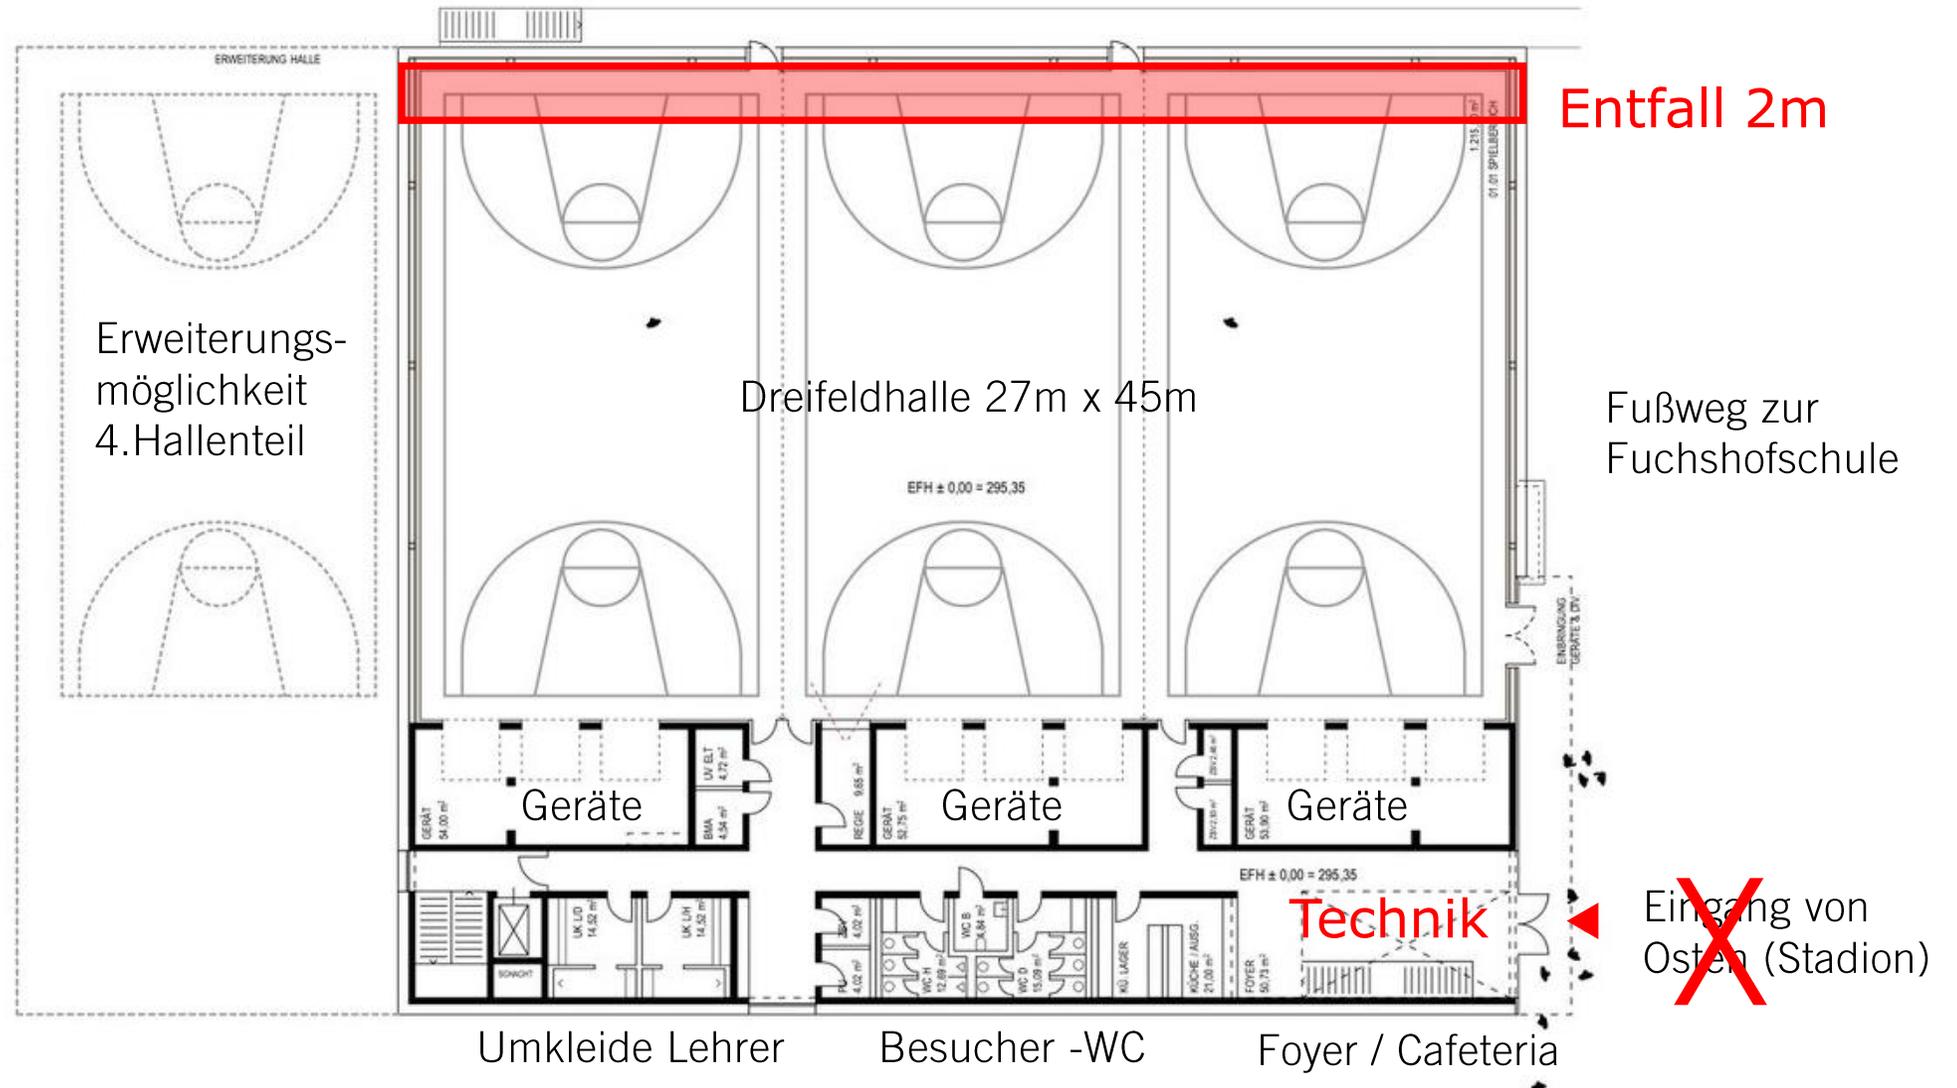



3. Vorplanung – Eingangsebene / Tribünenebene

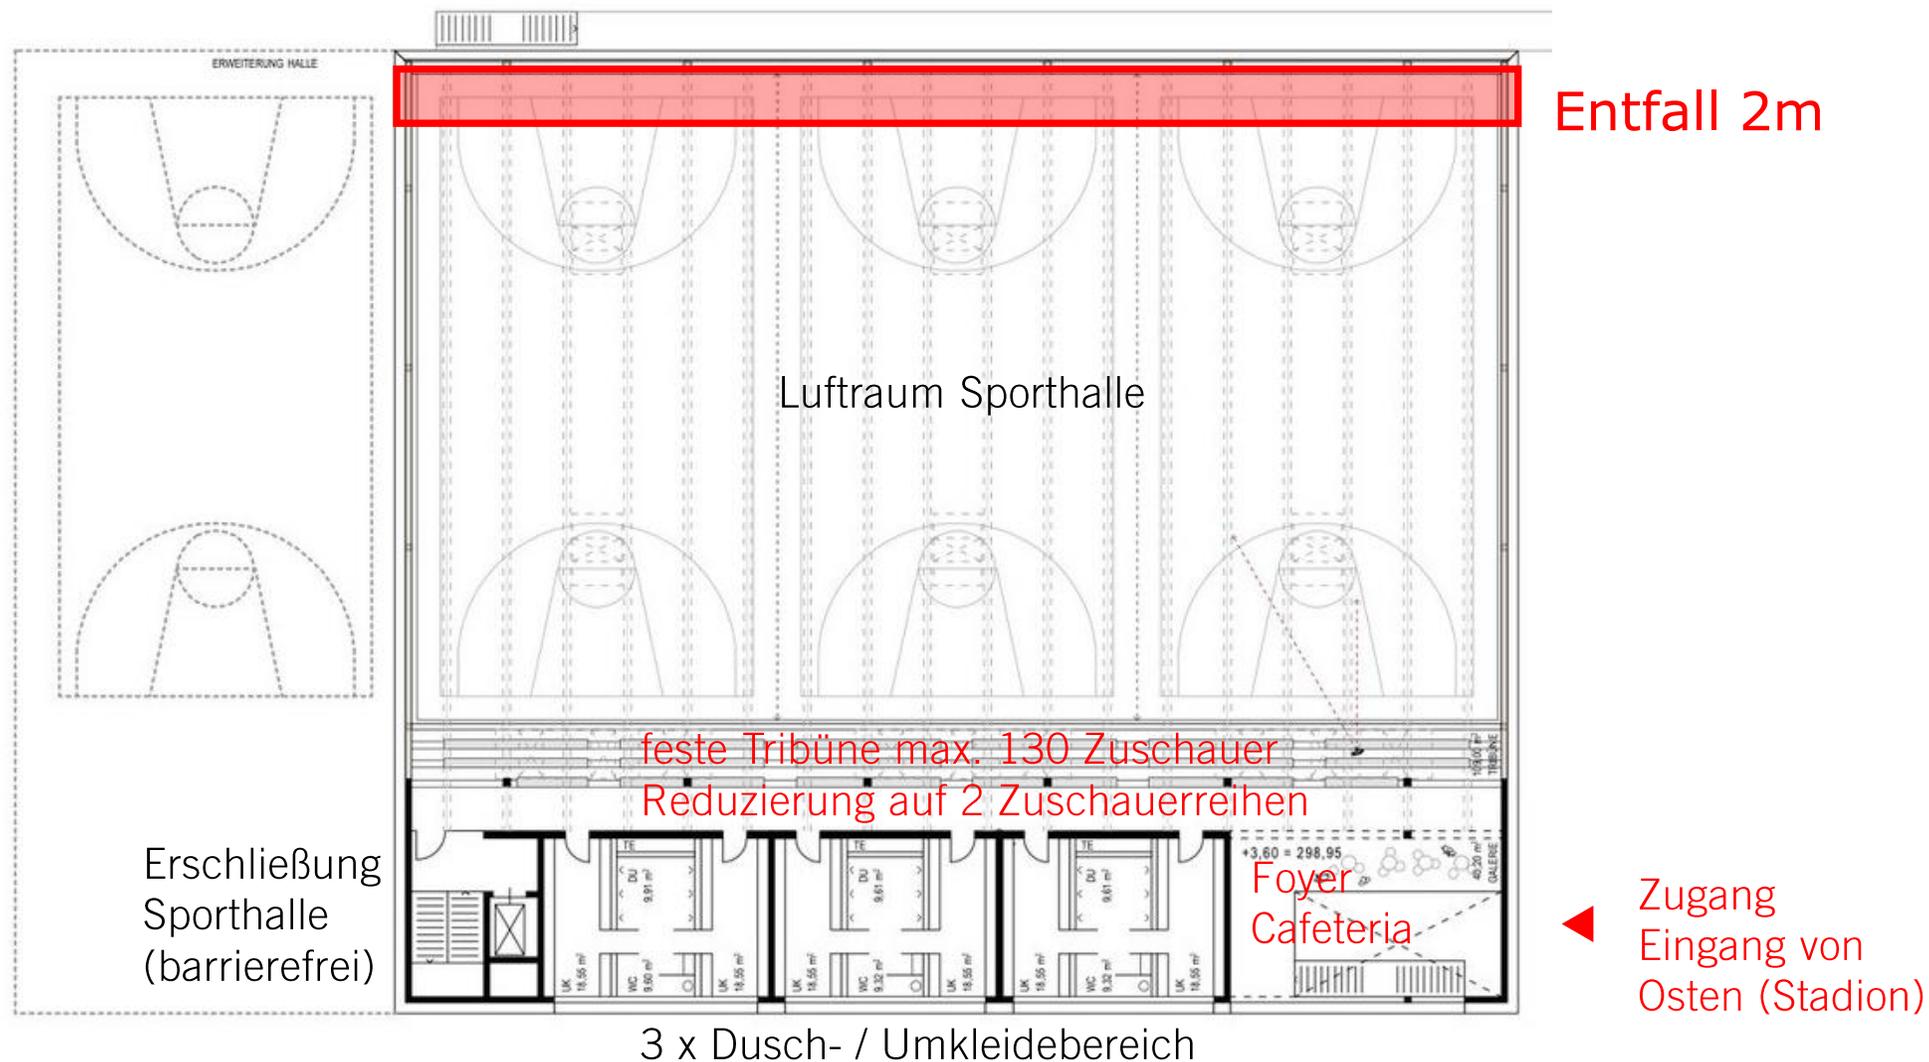



LUDWIGSBURG

3. Vorplanung - Querschnitt

