LUDWIGSBURG

Sanierung naturwissenschaftlicher Fachklassenraum Chemie/Physik und Vorbereitungsraum Chemie/Physik Hirschbergschule

ABTEILUNG SCHULE

JAN MECKL

LUDWIGSBURG

Fachklassenraum Chemie/Physik

LUDWIGSBURG

Fachklassenraum Chemie/Physik

LUDWIGSBURG

Vorbereitungsraum Chemie/Physik

LUDWIGSBURG

Grundriss Bauteil A

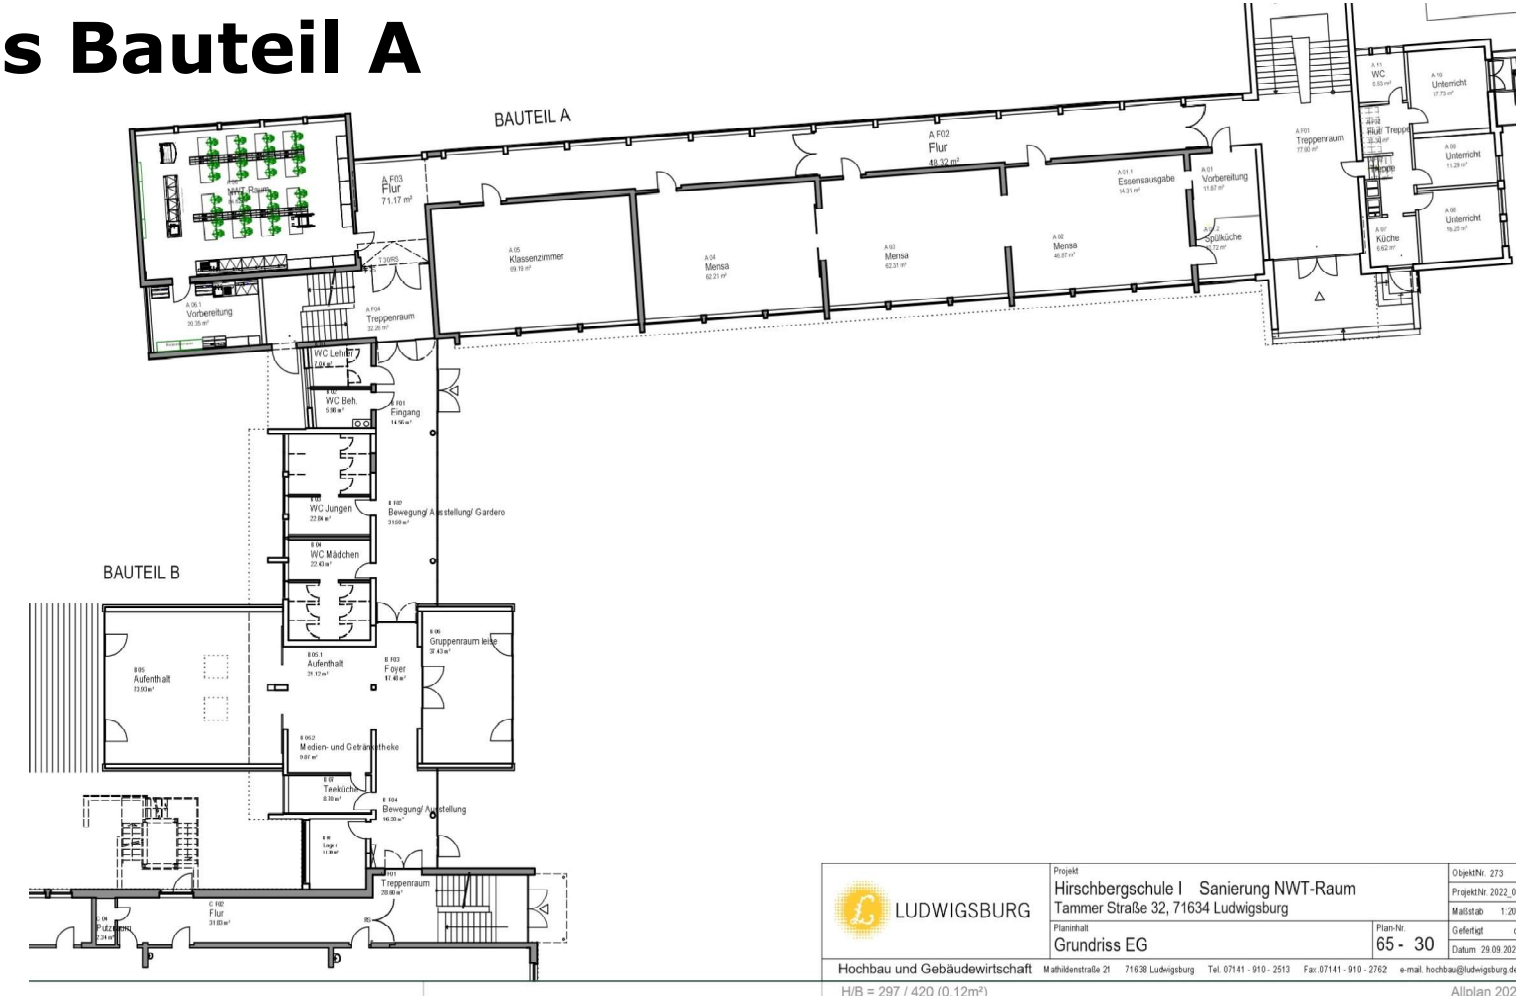

LUDWIGSBURG

Grundriss Fachklassenraum Chemie/Physik und Vorbereitungsraum Chemie/Physik

Tammer_32_Hirschl
Erdgeschoss 1 : 100

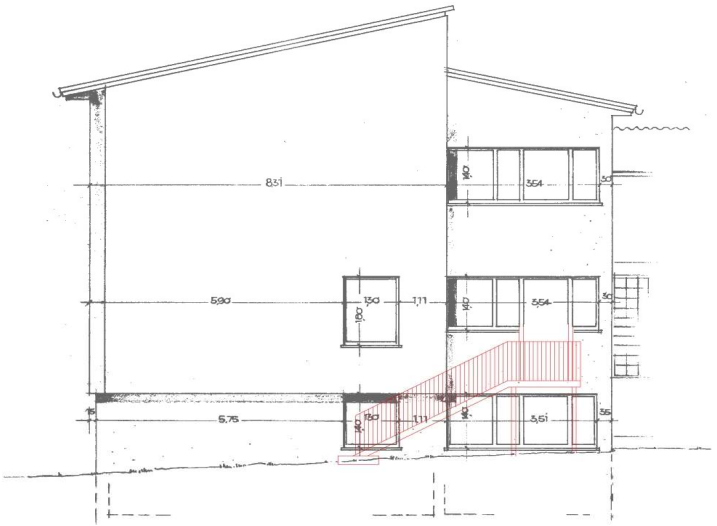

Tammer_32_Hirschbergschule
Ansicht West Bauteil A 1 : 100 06.03.202