


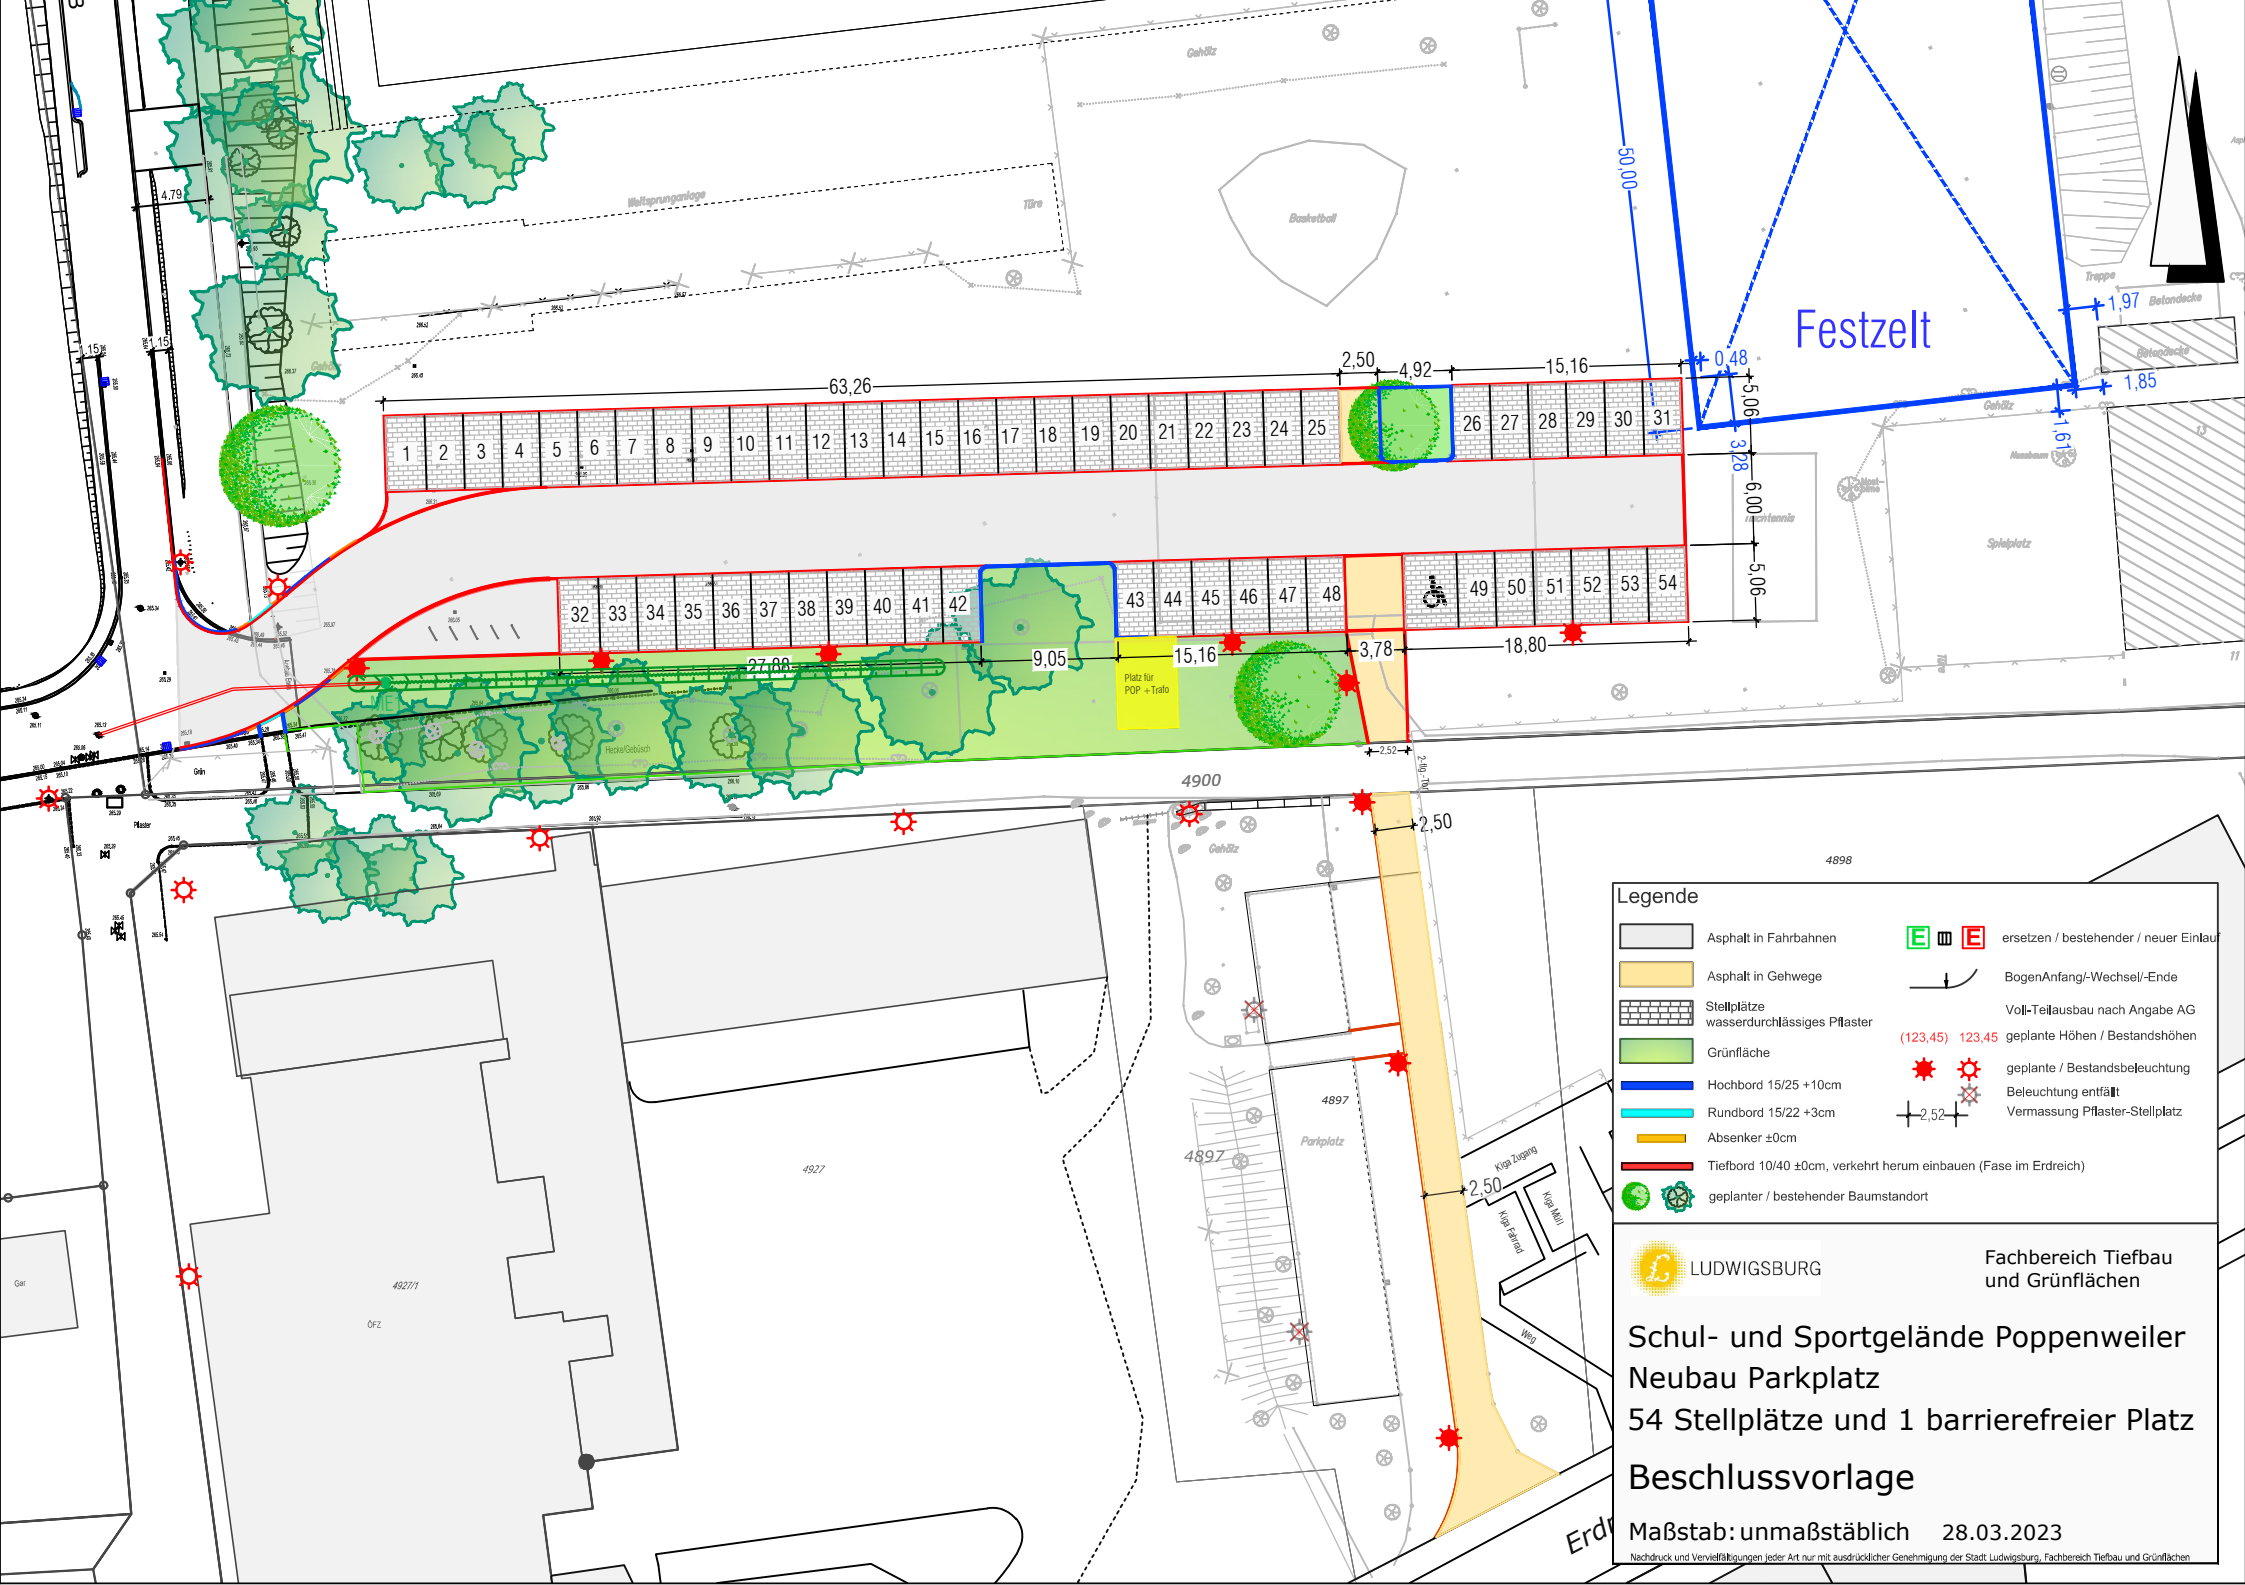

Legende

	Asphalt in Fahrbahnen		ersetzen / bestehender / neuer Einlauf
	Asphalt in Gehwege		BogenAnfang/-Wechsel/-Ende
	Stellplätze wasserdurchlässiges Pflaster		Voll-/Teilausbau nach Angabe AG
	Grünfläche		(123,45) 123,45 geplante Höhen / Bestandshöhen
	Hochbord 15/25 +10cm		geplante / Bestandsbeleuchtung
	Rundbord 15/22 +3cm		Beleuchtung entfällt
	Absenker ±0cm		Vermassung Pflaster-Stellplatz
	Tiefbord 10/40 ±0cm, verkehrt herum einbauen (Fase im Erdreich)		
	geplanter / bestehender Baumstandort		

LUDWIGSBURG

Fachbereich Tiefbau und Grünflächen

Schul- und Sportgelände Poppenweiler Neubau Parkplatz

54 Stellplätze und 1 barrierefreier Platz

Beschlussvorlage

Maßstab: unmaßstäblich 28.03.2023

Nachdruck und Vervielfältigungen jeder Art nur mit ausdrücklicher Genehmigung der Stadt Ludwigsburg, Fachbereich Tiefbau und Grünflächen