



LUDWIGSBURG

Belagssanierung an Straßen 2023

Baldeckstraße

Ausschuss für Mobilität und Umwelt 25.05.2023



LUDWIGSBURG

Übersicht Belagsprogramm 2023





 LUDWIGSBURG Fachbereich Tiefbau und Grünflächen

**Baldeckstraße
Sanierung 2023**

Lageplan Baubabschnitt


Maßstab: 1:1000 17.05.2023

Nachdruck und Vervielfältigungen jeder Art nur mit ausdrücklicher Genehmigung der Stadt Ludwigsburg, Fachbereich Tiefbau und Grünflächen



Regelquerschnitt

(Baldeckstraße Stat. 0+100)

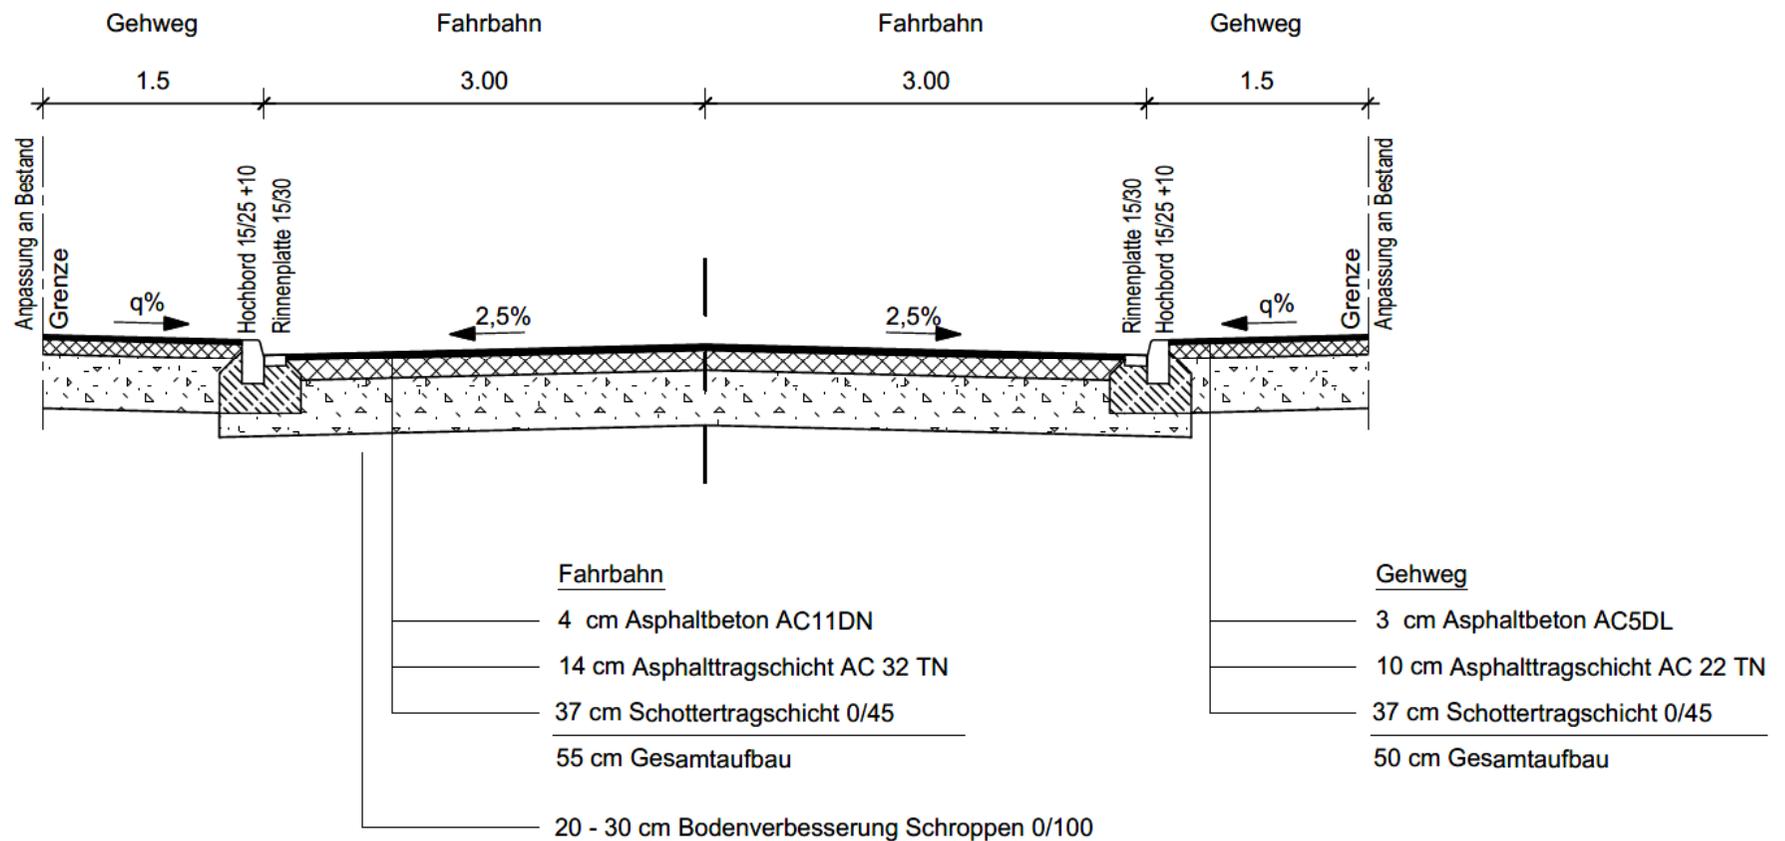



LUDWIGSBURG

Baldeckstraße





LUDWIGSBURG

Baldeckstraße



Baldeckstraße
Richtung Theurerstraße