



LUDWIGSBURG

Anlage 1 zu Vorl.-Nr. 135/23


Bildungszentrum West


Baubeschluss





Lageplanübersicht

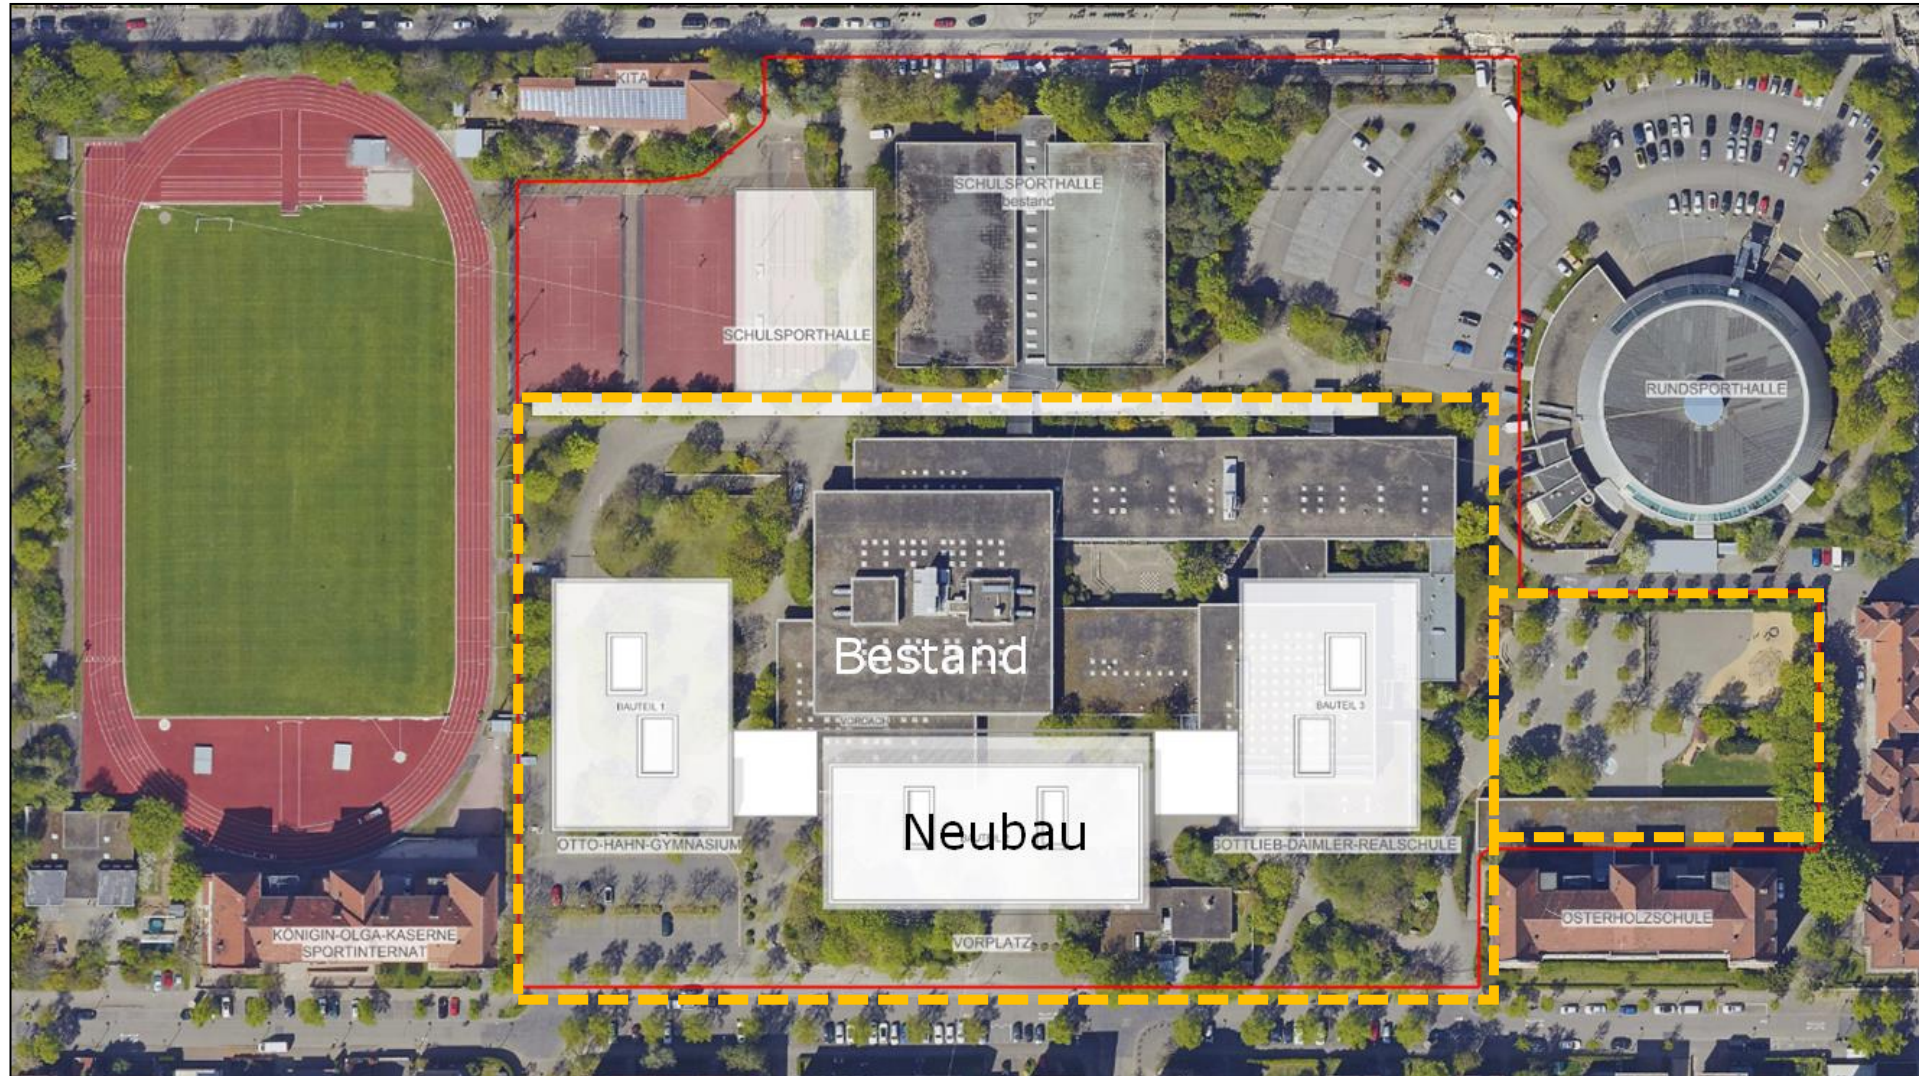


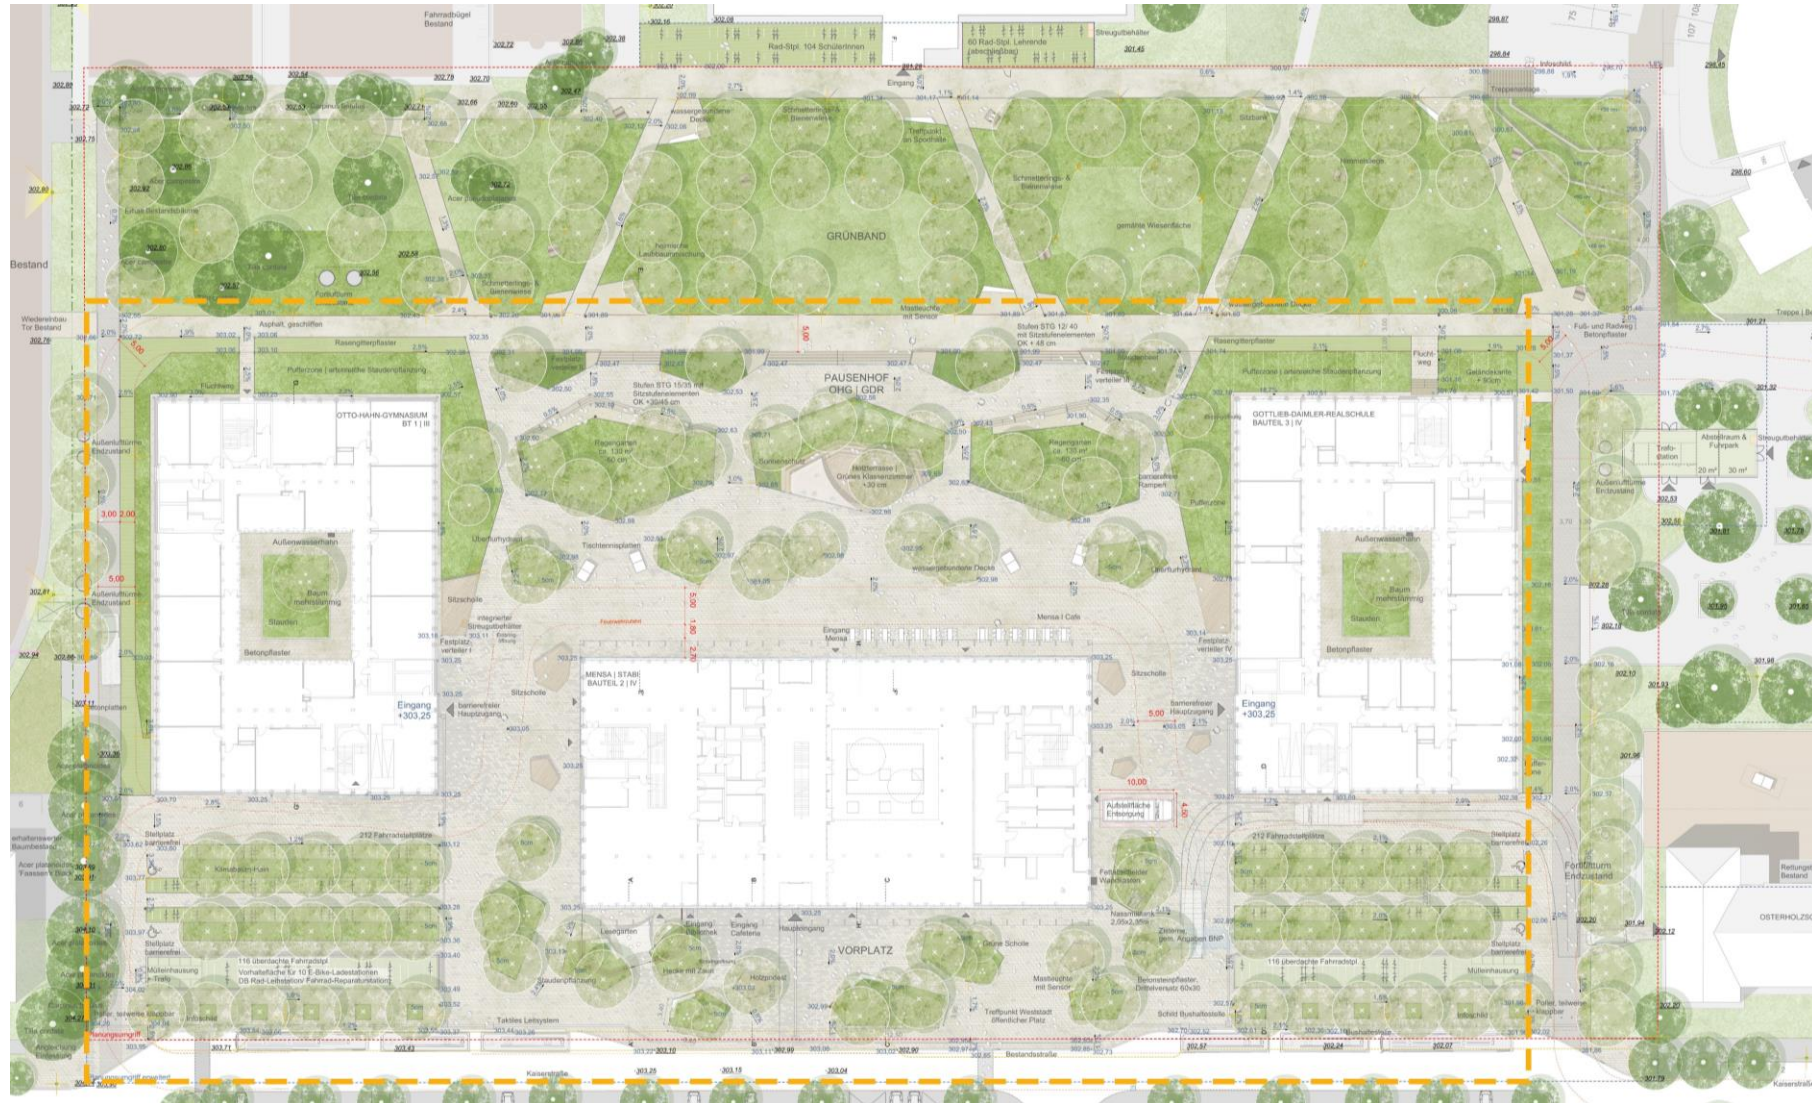

„Baufeld Schule“





LUDWIGSBURG

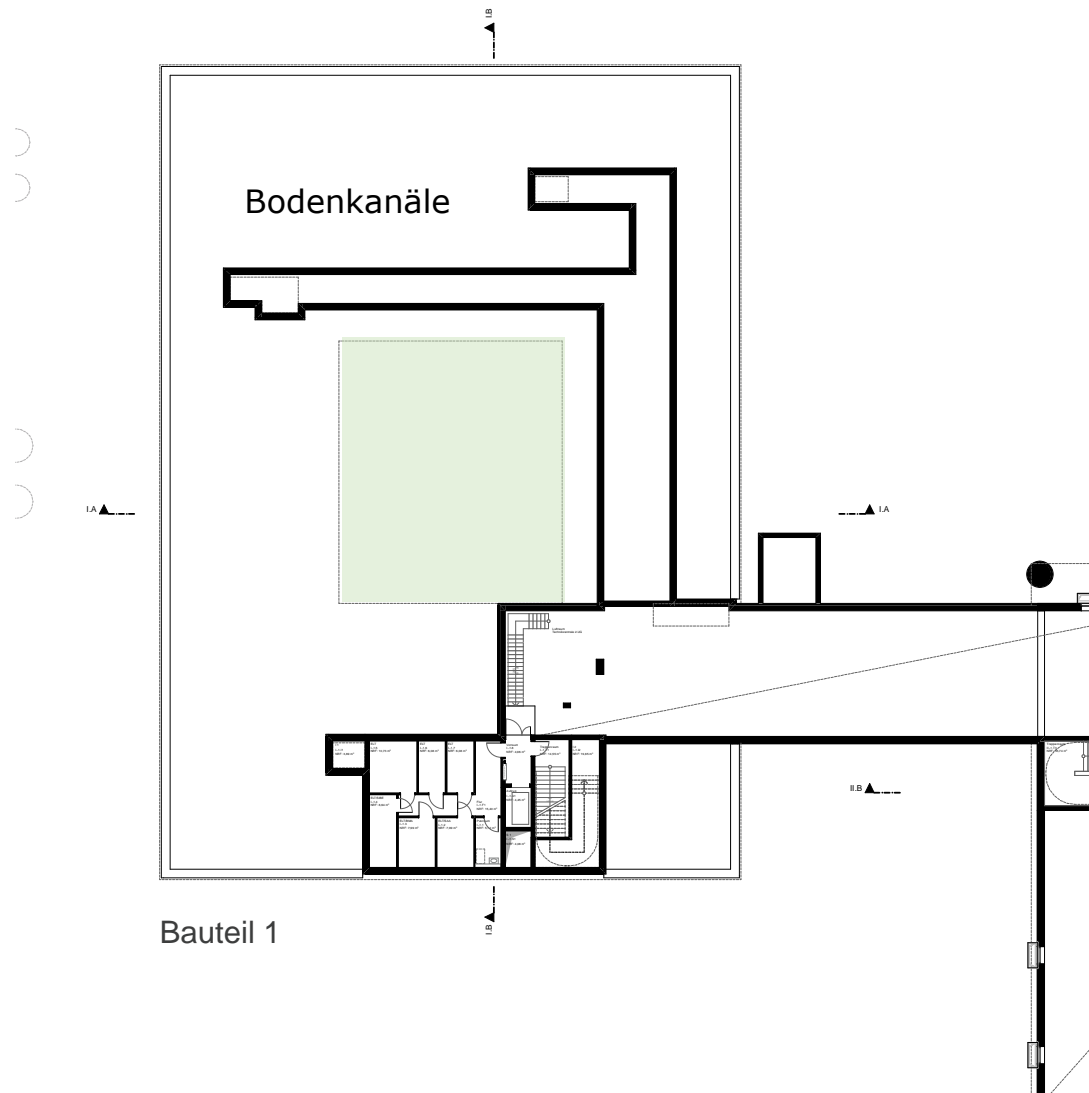

Bauteil 1


Grundriss 1.UG

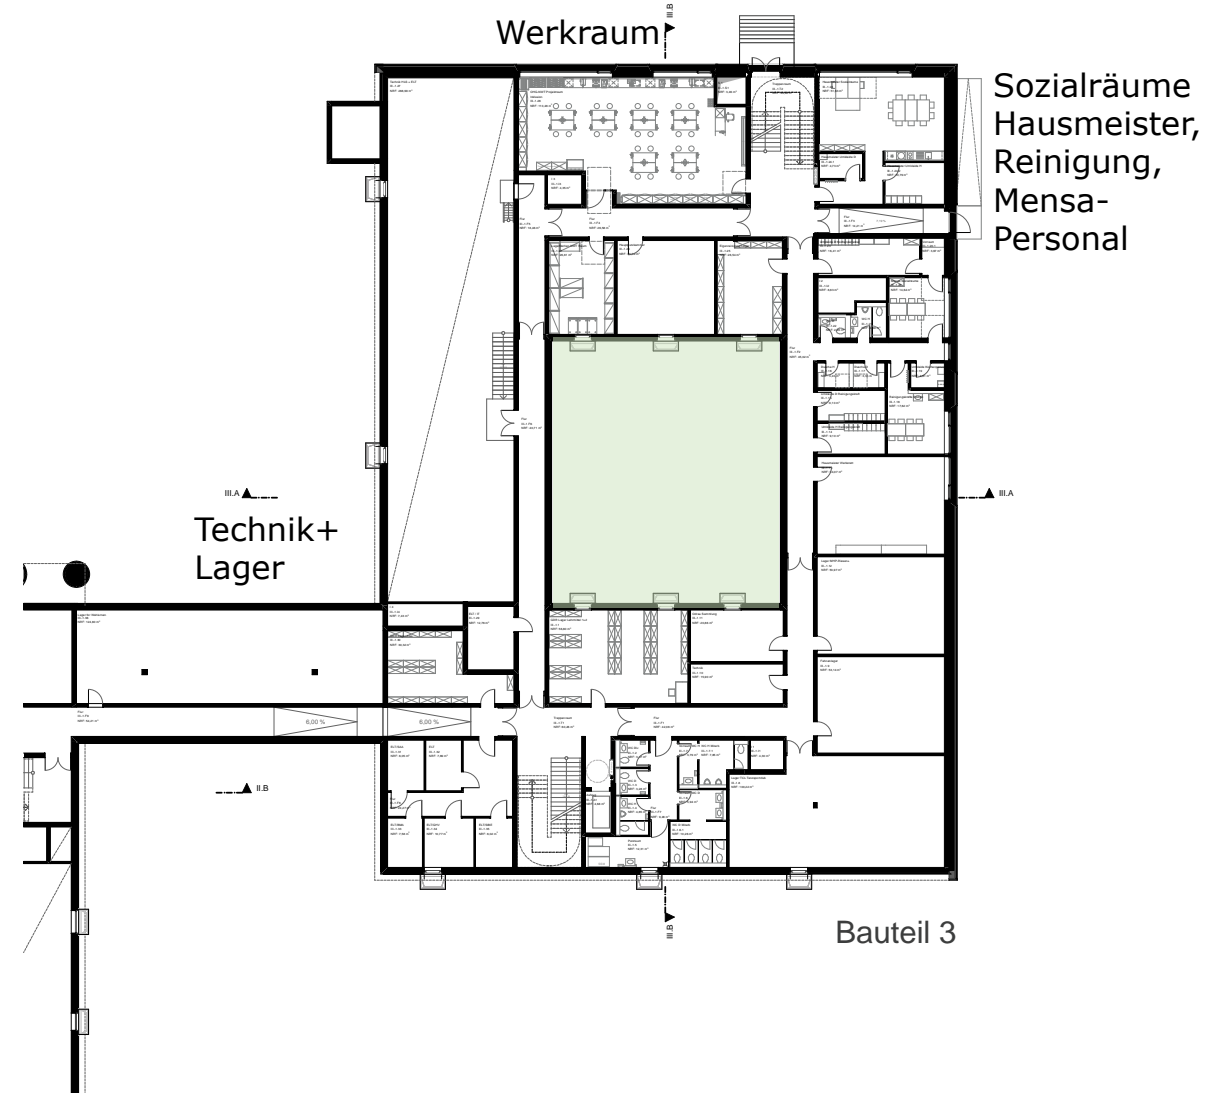

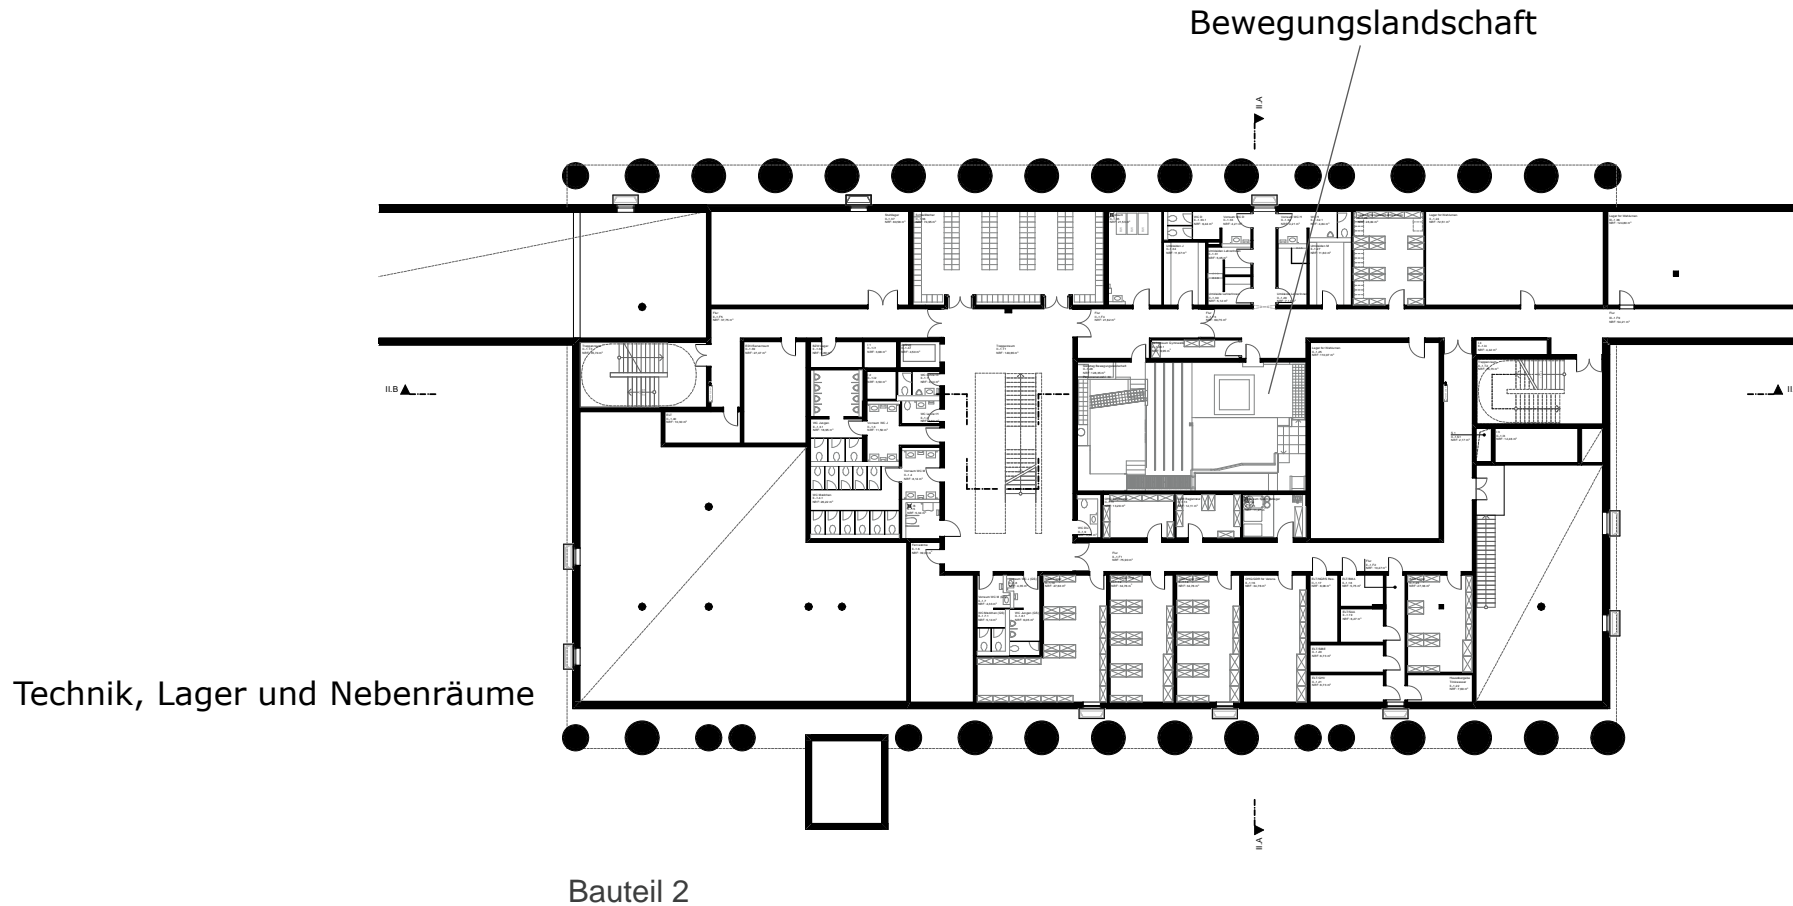




LUDWIGSBURG

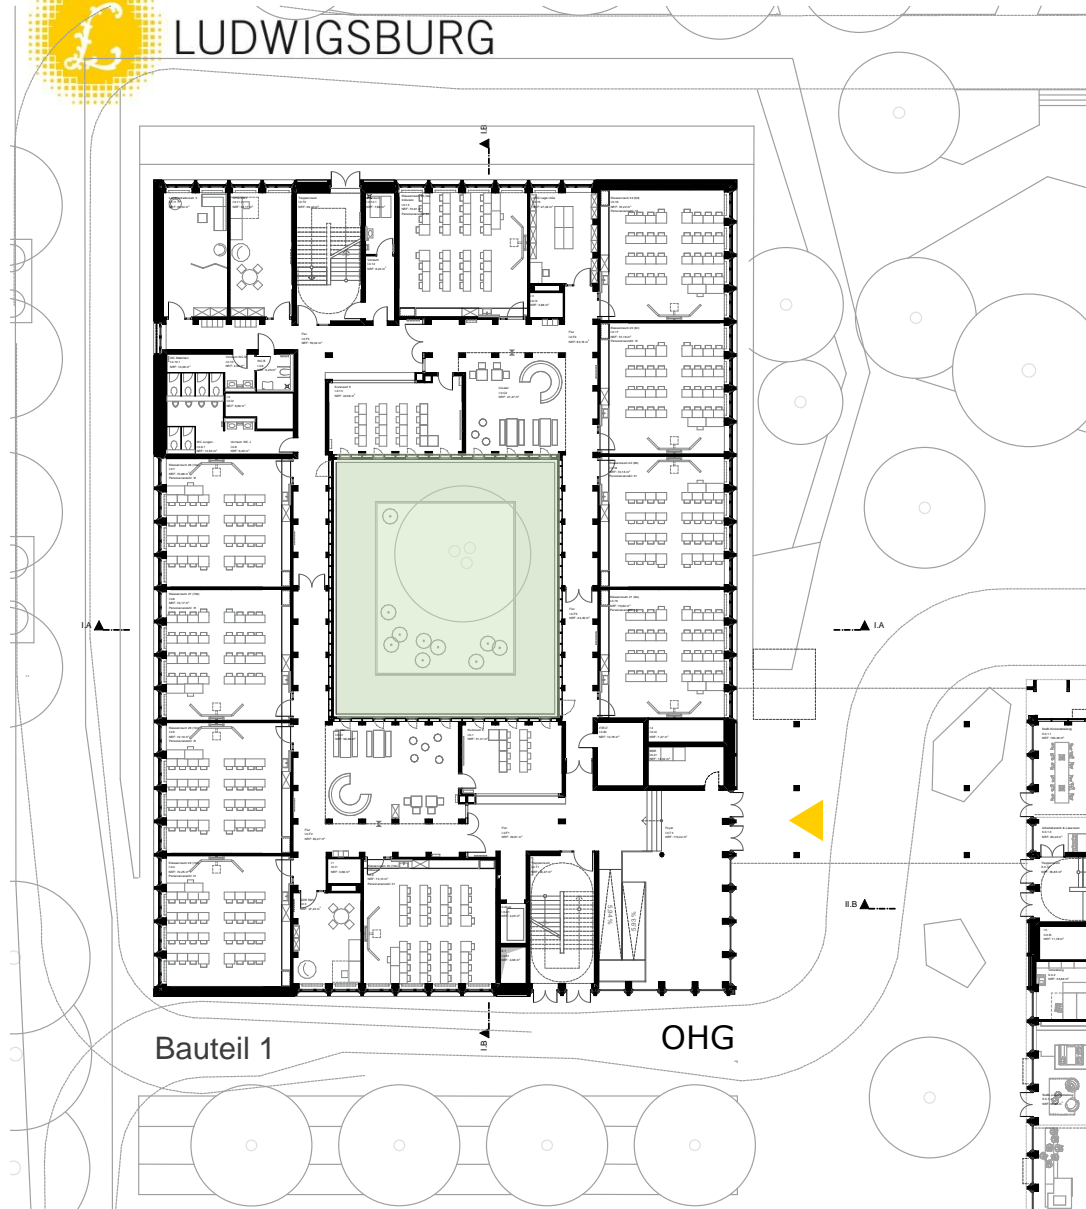



Bildungszentrum West - Übersichtspläne zum Baubeschluss

Grundriss EG

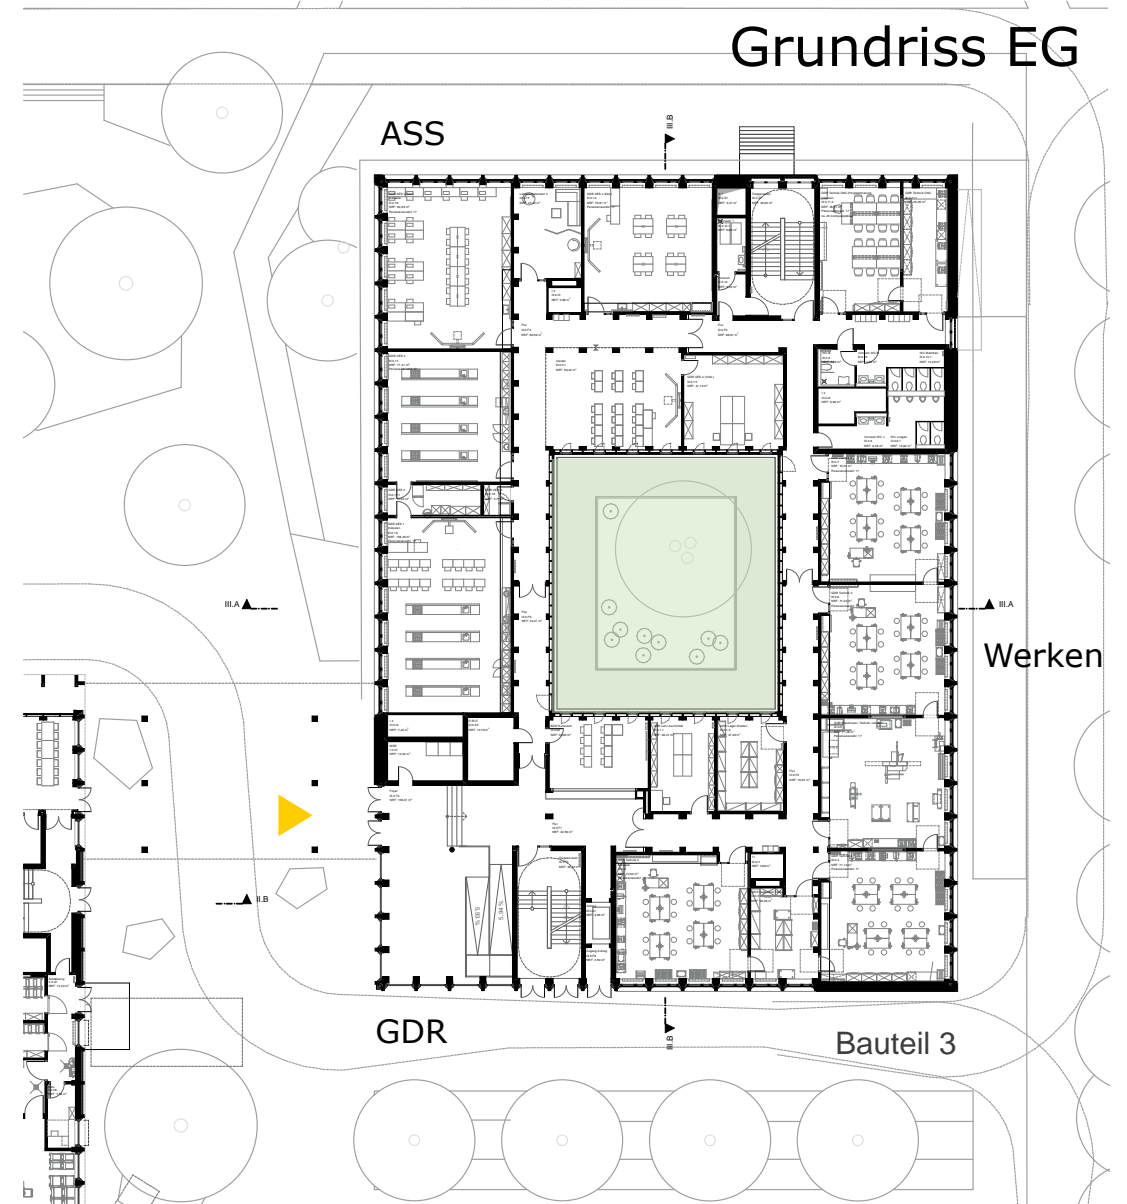

24.05.2023

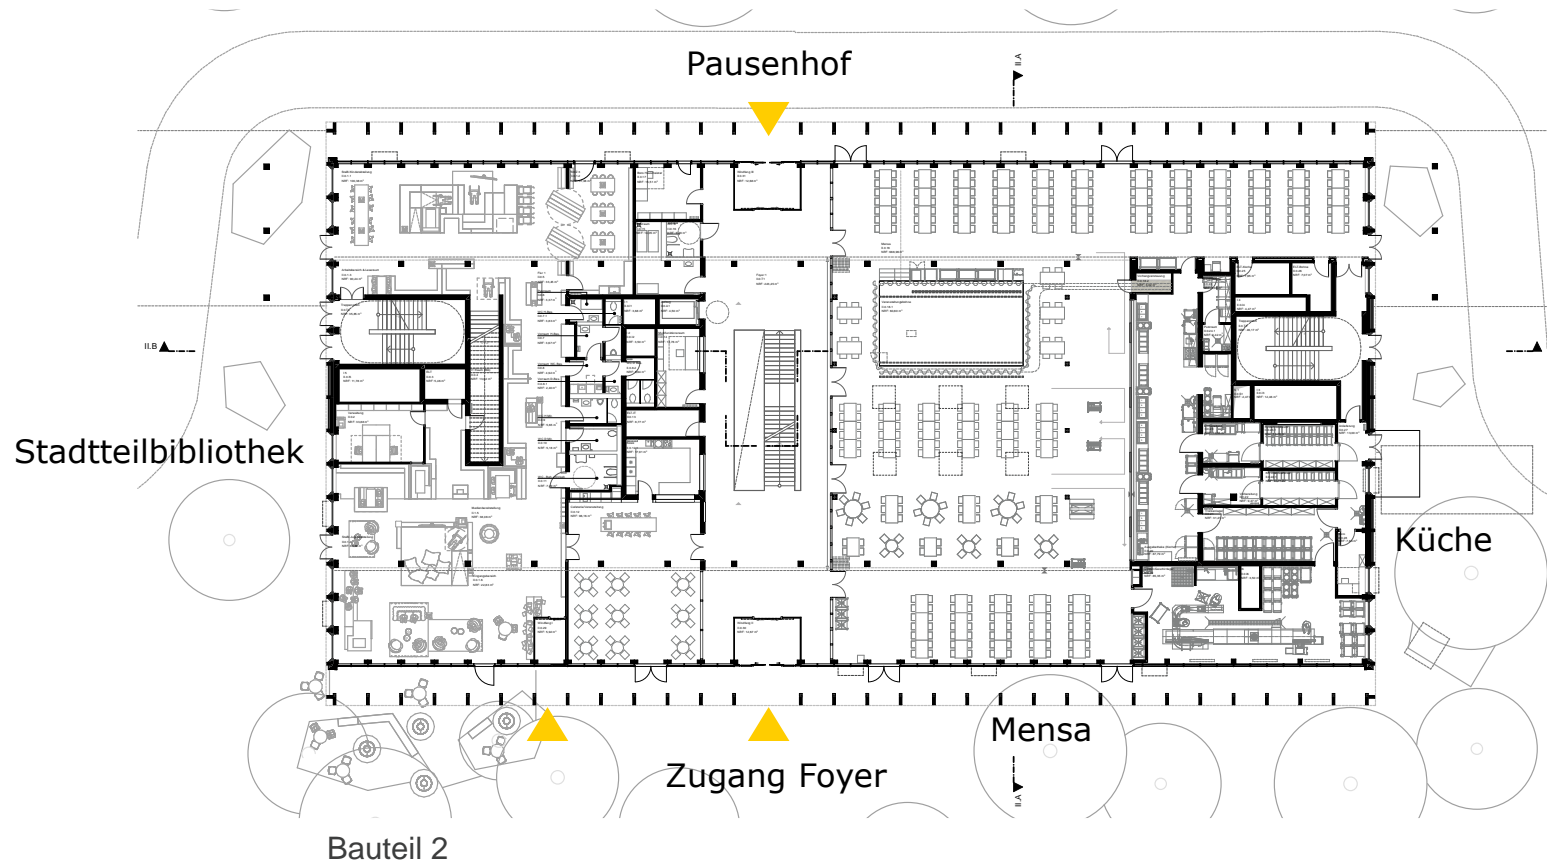


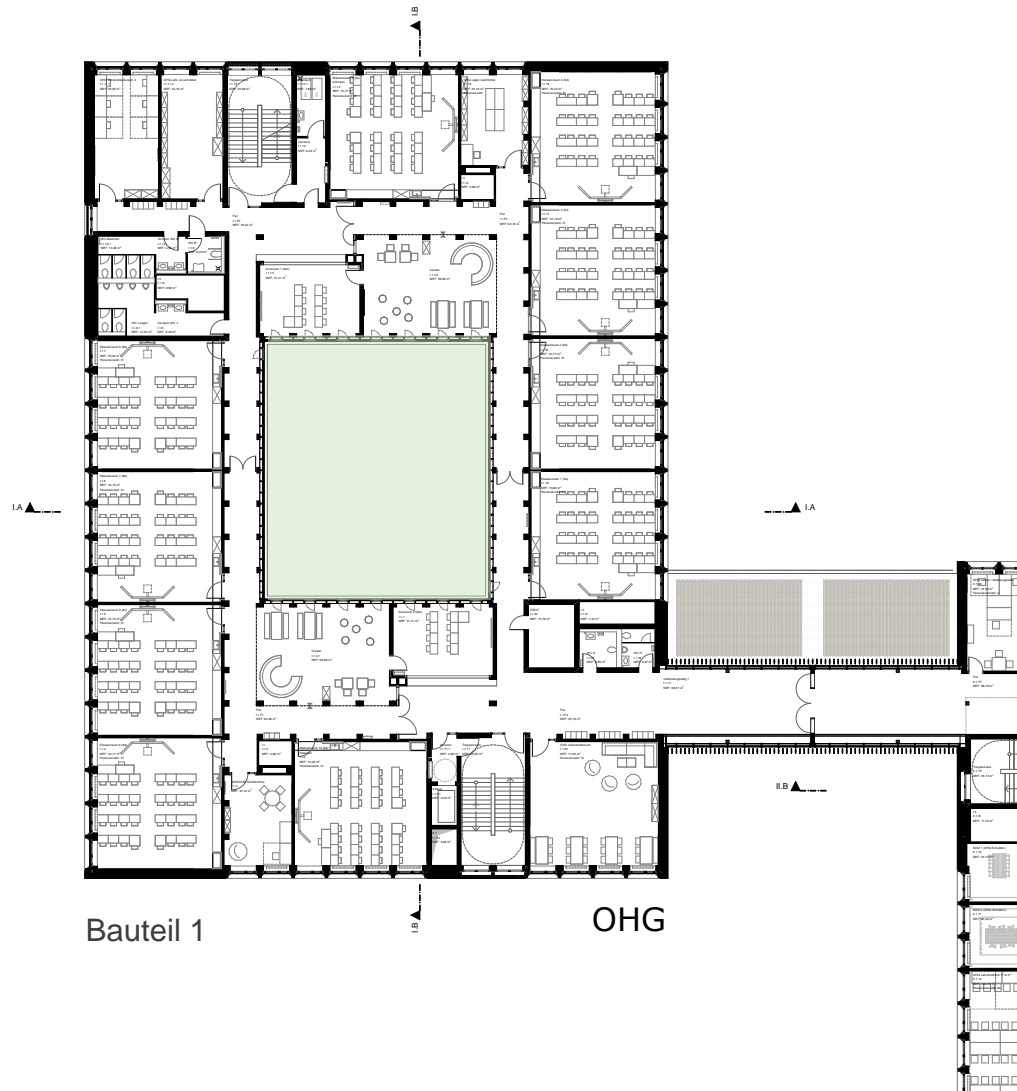

Bauteil 1


OHG

Je Etage 2
Cluster mit
offener
Lernzone

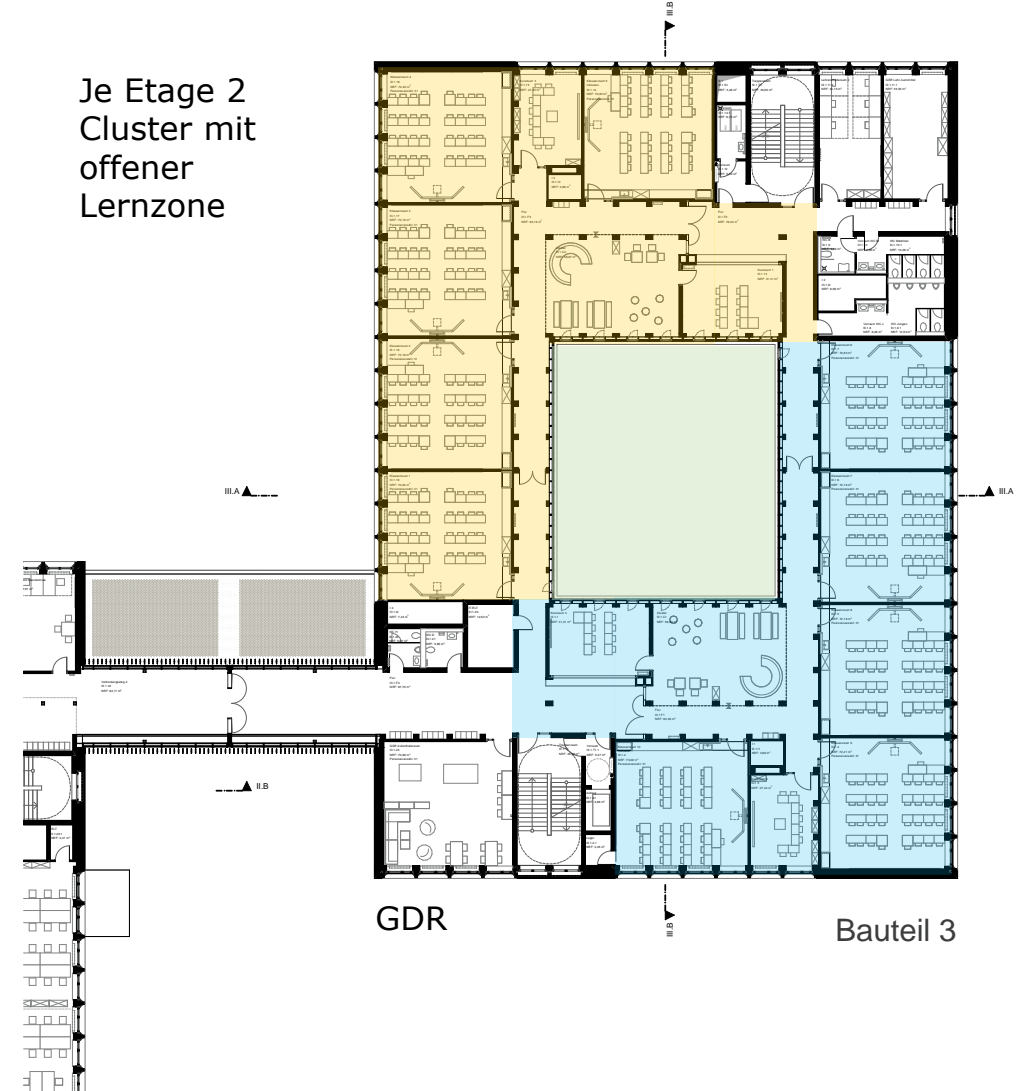


GDR

Bauteil 3

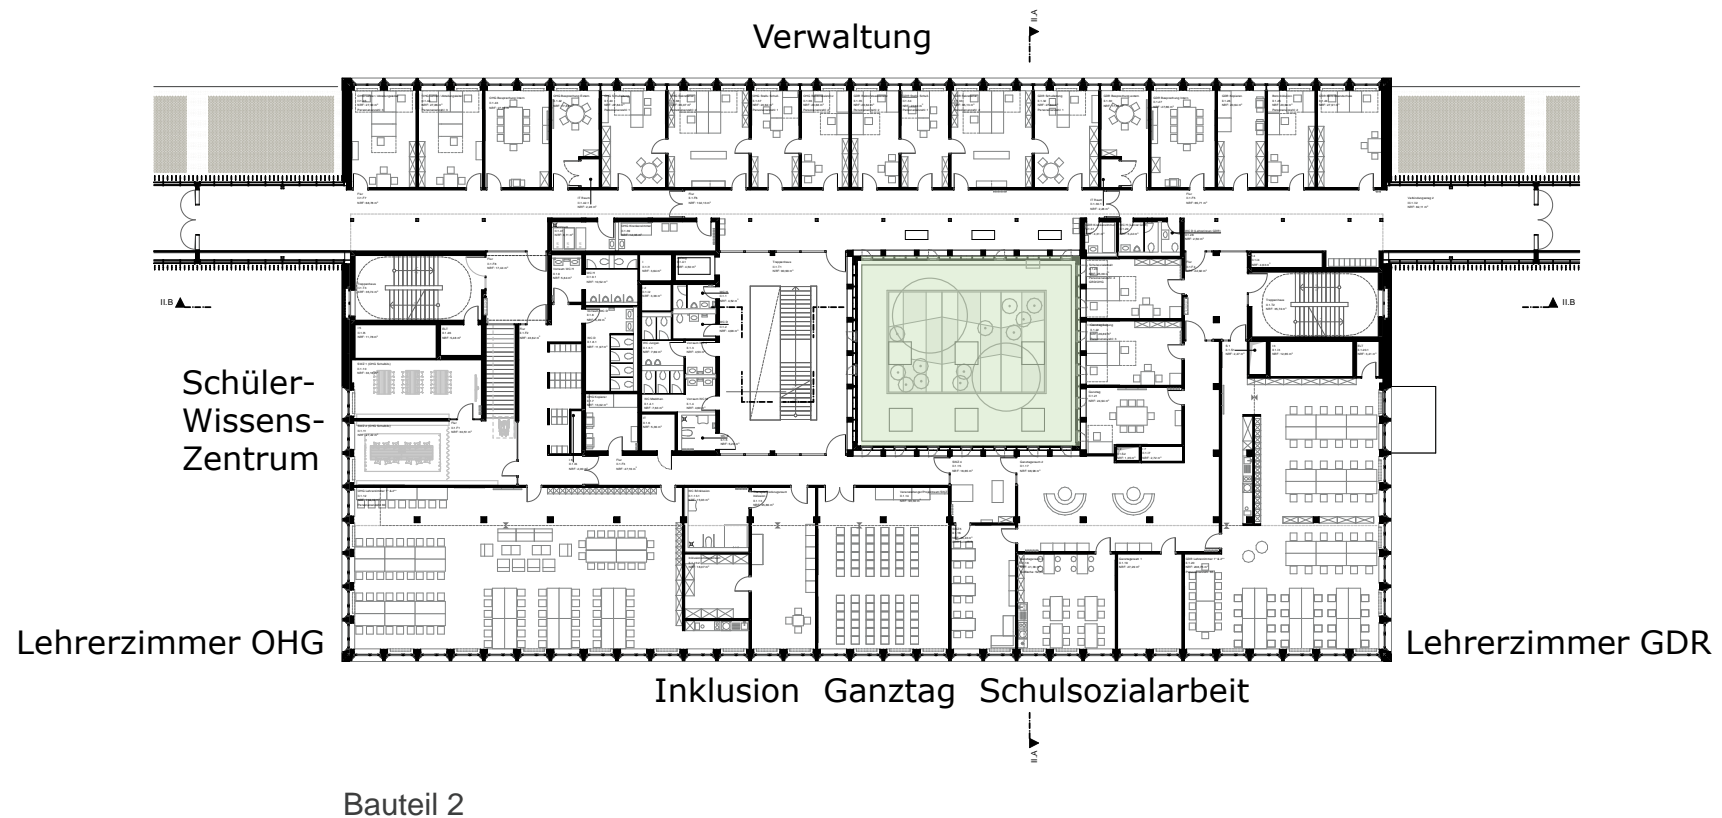





LUDWIGSBURG

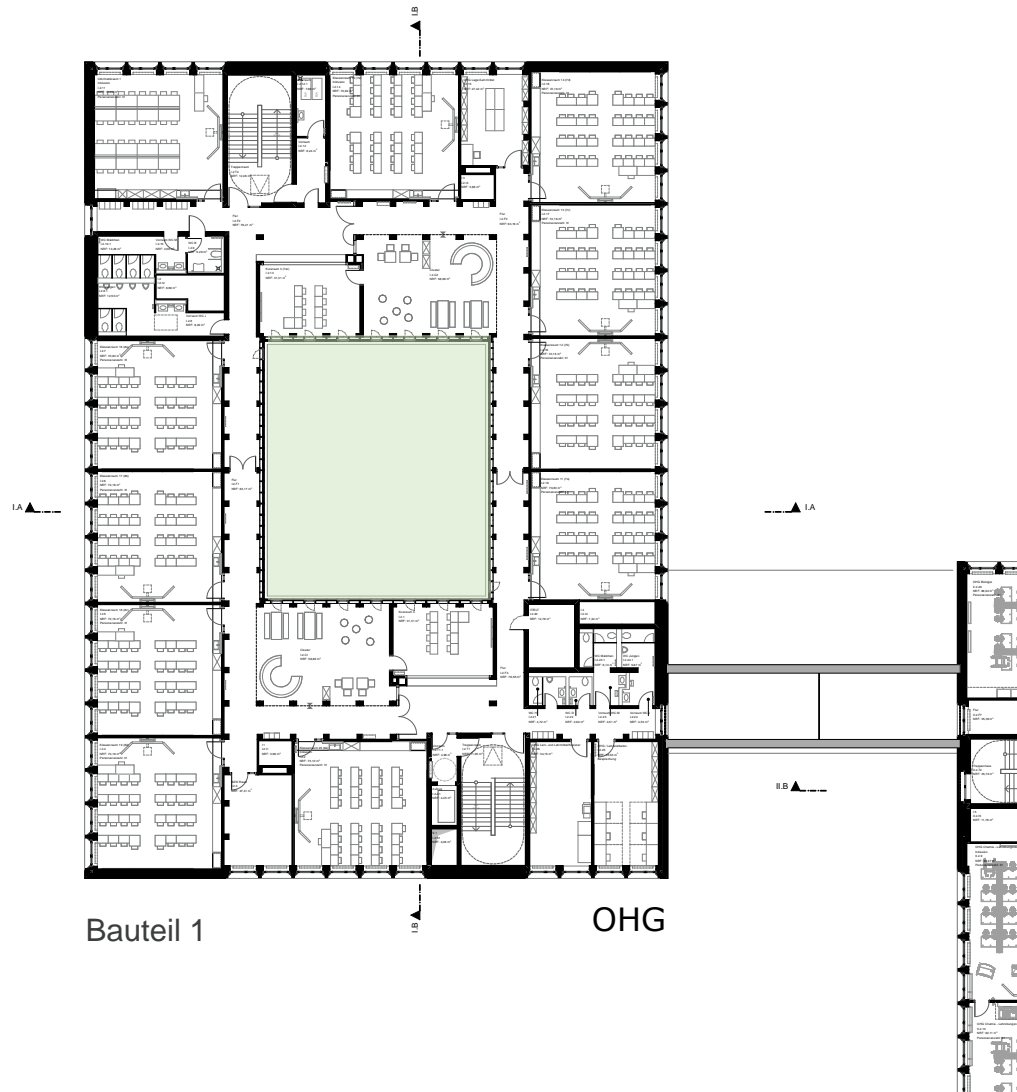


Grundriss 2.OG

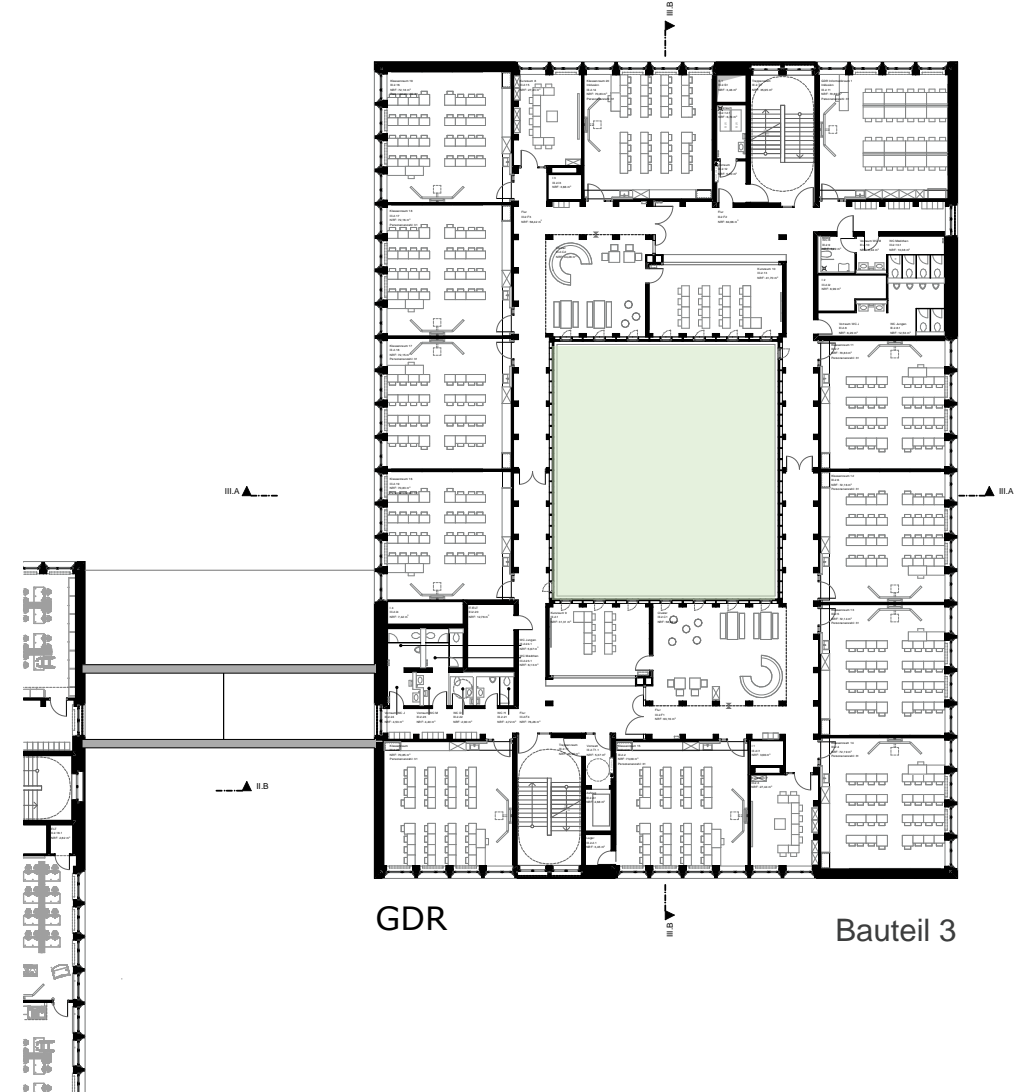

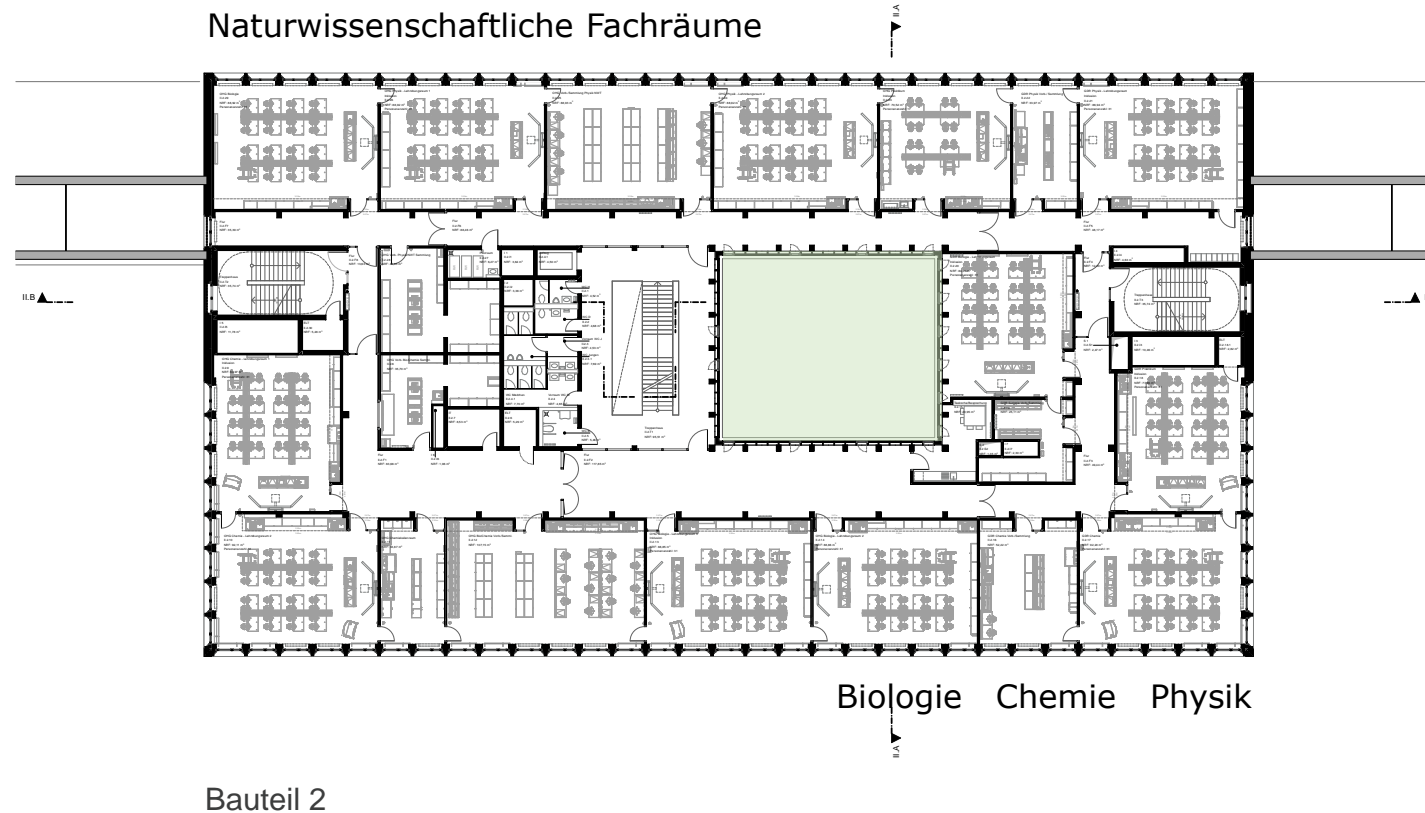




LUDWIGSBURG

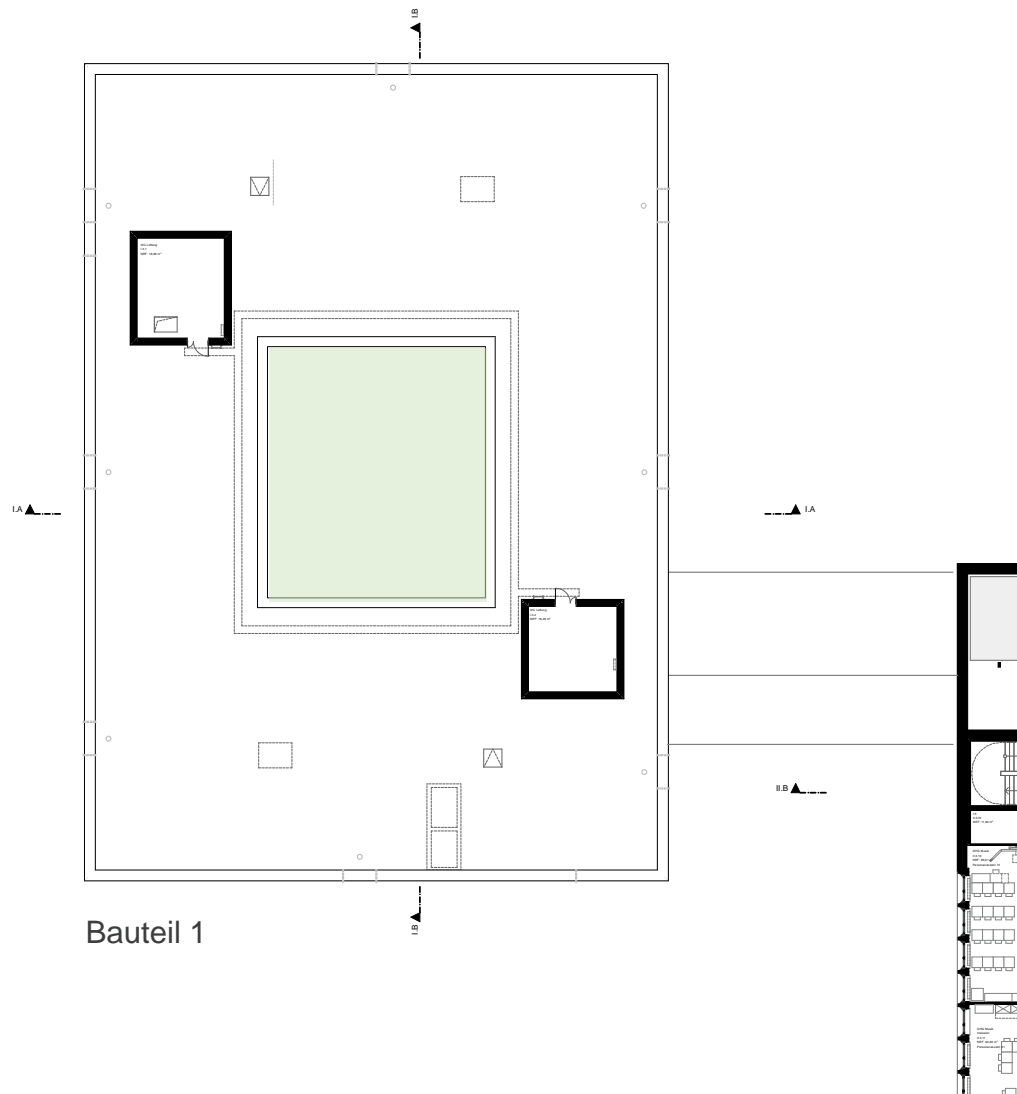


Bauteil 1

Grundriss Technikgeschoss/3.OG

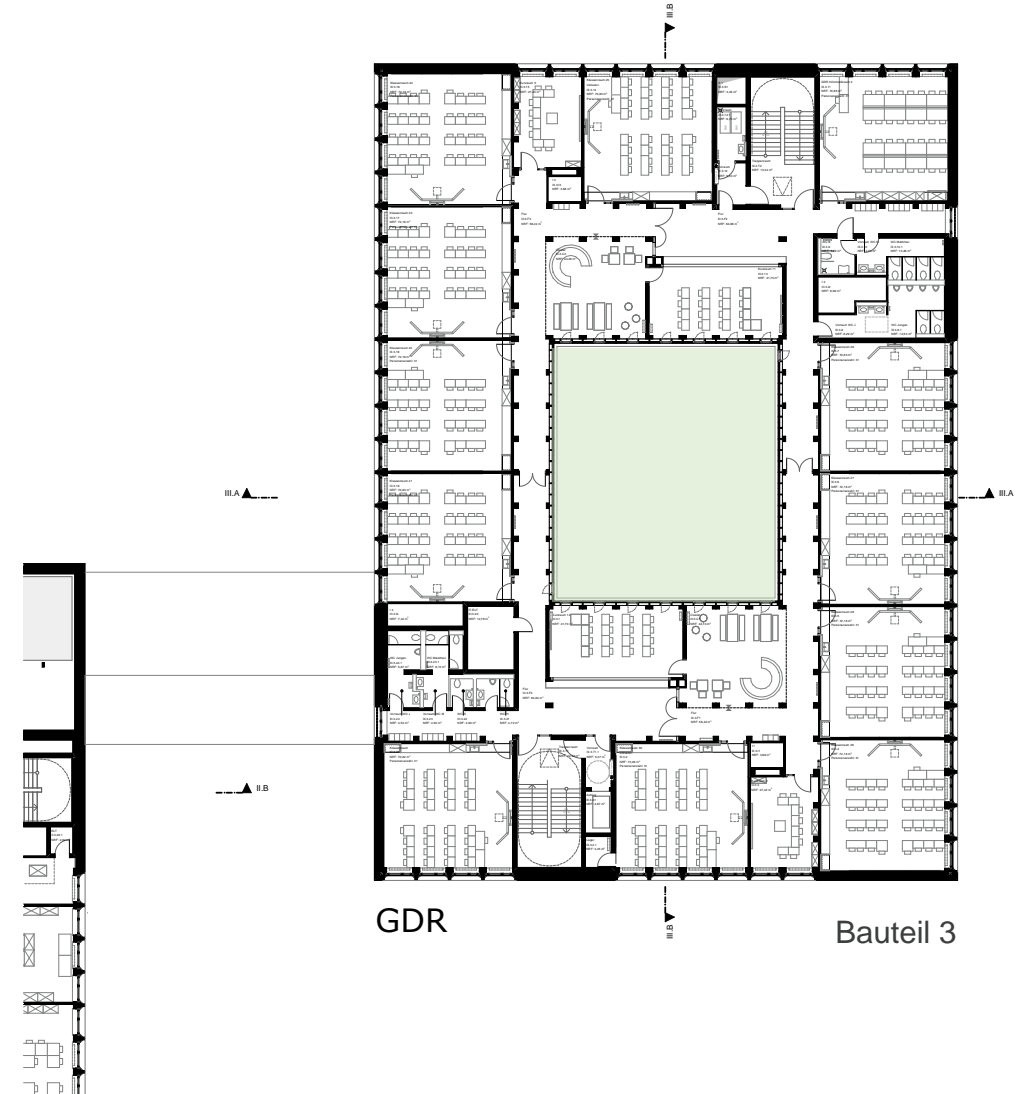

GDR

Bauteil 3

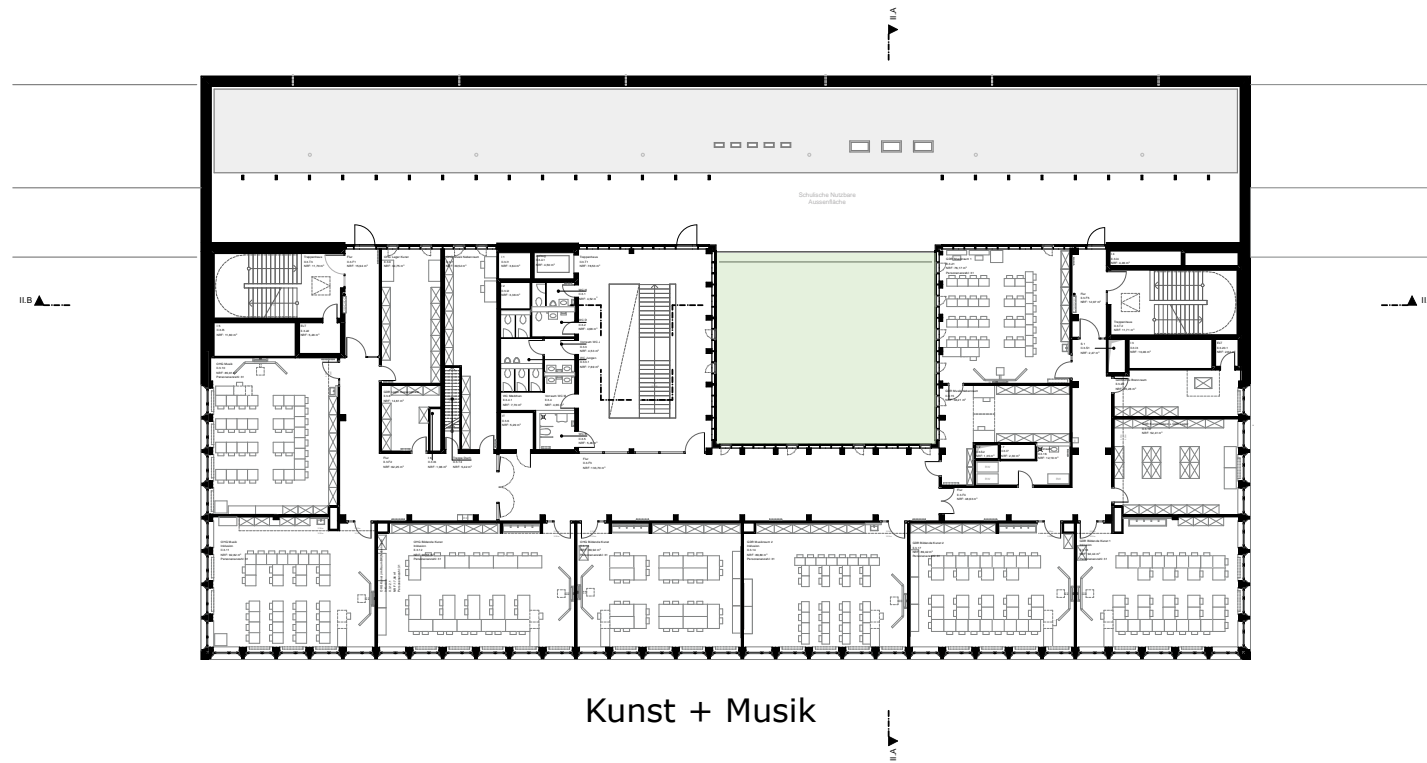

Bauteil 2