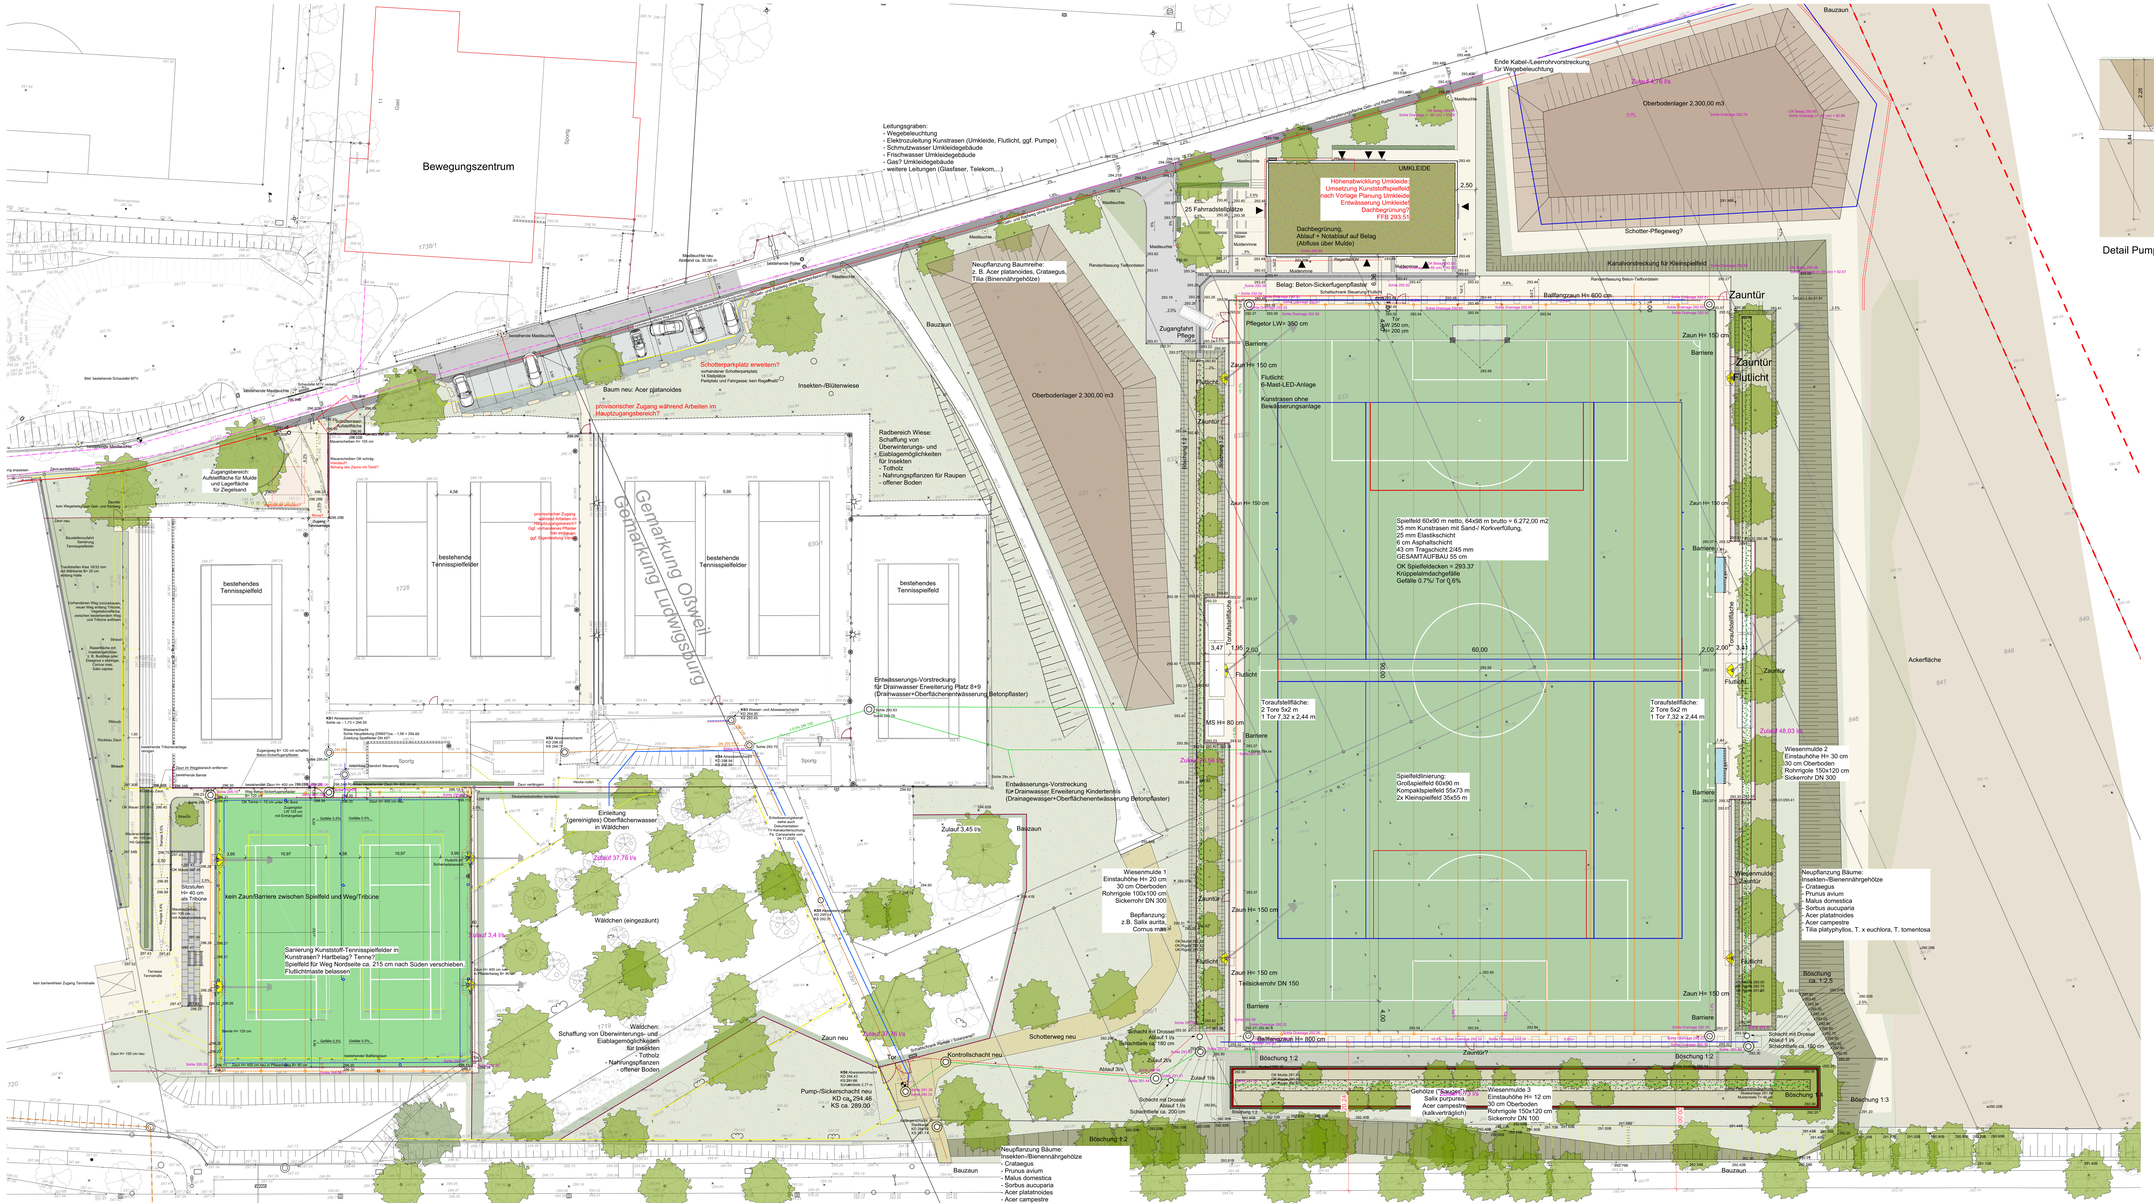
Bewegungszentrum
Gemarkung Ludwigsburg
Gemarkung Oßweil
Leitungsgraben:
- Wegebeleuchtung
- Elektrozuleitung Kunstrasen (Umkleide, Flutlicht, ggf. Pumpe)
- Schmutzwasser Umkleidegebäude
- Frischwasser Umkleidegebäude
- Gas? Umkleidegebäude
- weitere Leitungen (Glasfaser, Telekom...)
Ende Kabel-Leerrohrvorstreckung für Wegebeleuchtung
Zulauf 4,06 l/s
Oberbodenlager 2.300,00 m3
UMKLEIDE
Höhenabwicklung Umkleide:
Umsetzung Kunststoffspielfeld
nach Vorlage Planung Umkleide
Entwässerung Umkleide?
Dachbegrünung?
FFB 293,51
25 Fahrradstellplätze
Dachbegrünung,
Ablauf + Notablauf auf Belag
(Abfluss über Mulde)
Schotter-Pflegeweg?
Kanalvorstreckung für Kleinspielfeld
Randeinfassung Tiefbordstein
Belag: Beton-Sickerfugenpflaster
Schaltschrank Steuerung/Flutlicht
Ballfangzaun H= 600 cm
Zugangsfahrt Pflege
Pflegetor LW= 350 cm
Tor LW 250 cm, H= 200 cm
Zaun H= 150 cm
Barriere
Flutlicht
Zauntür
Flutlicht:
6-Mast-LED-Anlage
Kunstrasen ohne Bewässerungsanlage
Spielfeld 60x90 m netto, 64x98 m brutto = 6.272,00 m2
35 mm Kunstrasen mit Sand-/ Korkverfüllung,
25 mm Elastikschicht
6 cm Asphaltschicht
43 cm Tragschicht 2/45 mm
GESAMTAUFBAU 55 cm
OK Spielfeldecken = 293.37
Krüppelaimdachgefälle
Gefälle 0,7%/ Tor 0,6%
60,00
100,00
Torraufstellfläche:
2 Tore 5x2 m
1 Tor 7,32 x 2,44 m
Spielfeldlinierung:
Großspielfeld 60x90 m
Kompaktspielfeld 59x73 m
2x Kleinspielfeld 30x55 m
MS H= 80 cm
Ballfangzaun H= 800 cm
Zauntür?
Wiesenmulde 1
Einstauhöhe H= 20 cm
30 cm Oberboden
Rohrgräle 100x100 cm
Sickerrohr DN 300
Bepflanzung:
z.B. Salix aurita,
Cornus mas
Wiesenmulde 2
Einstauhöhe H= 30 cm
30 cm Oberboden
Rohrgräle 150x120 cm
Sickerrohr DN 300
Wiesenmulde 3
Einstauhöhe H= 12 cm
30 cm Oberboden
Rohrgräle 150x120 cm
Sickerrohr DN 100
Gehölze (Sträucher):
Salix purpurea,
Acer campestre
(salzverträglich)
Teilsickerrohr DN 150
Neupflanzung Bäume:
Insekten-/Bienennährgehölze
- Crataegus
- Prunus avium
- Malus domestica
- Sorbus aucuparia
- Acer platanoides
- Acer campestre
- Tilia platyphyllos, T. x euchlora, T. tomentosa
Neupflanzung Baumreihe:
z. B. Acer platanoides, Crataegus, Tilia (Bienennährgehölze)
Böschung 1:2
Böschung 1:3
Böschung ca. 1:2,5
Ackerfläche
Bauzaun
Schotterpark erweitern?
vorhandener Schotterparkplatz
14 Stellplätze
Parkplatz und Fahrgasse: kein Regelfluss!
Baum neu: Acer platanoides
provisorischer Zugang während Arbeiten im Hauptzugangsbereich?
Insekten-/Bütenweise
Radbereich Wiese:
Schaffung von Überwinterungs- und Eiablagemöglichkeiten für Insekten
- Totholz
- Nahrungspflanzen für Raupen
- offener Boden
Zugangsbereich, Aufstellfläche für Mulde und Lagerfläche für Ziegeland
bestehendes Tennisspielfeld
Entwässerungs-Vorstreckung für Drainwasser Erweiterung Platz 8+9 (Drainwasser+Oberflächenentwässerung Betonpflaster)
Entwässerungs-Vorstreckung für Drainwasser Erweiterung Kindertennis (Drainagewasser+Oberflächenentwässerung Betonpflaster)
Einleitung (gereinigtes) Oberflächenwasser in Wäldchen
Zulauf 37,76 l/s
Zulauf 3,45 l/s
Zulauf 3,4 l/s
Zulauf 48,03 l/s
Zulauf 26,96 l/s
Zulauf 7,66 l/s
Zulauf 26l/s
Zulauf 19l/s
Ablauf 3l/s
Wäldchen (eingezäunt)
Schaffung von Überwinterungs- und Eiablagemöglichkeiten für Insekten
- Totholz
- Nahrungspflanzen
- offener Boden
kein Zaun/Sarriere zwischen Spielfeld und Weg/Tribüne
Sanierung Kunststoff-Tennisspielfelder in Kunstrasen? Hartbelag? Tenne?
Spielfeld für Weg Nordseite ca. 215 cm nach Süden verschieben.
Flutlichtmaste belassen?
Tribüne
Schotterweg neu
Kontrollschacht neu
Pump-/Sickerschacht neu
KD ca. 294.46
KS ca. 289.00
Schacht mit Drossel
Ablauf 1 l/s
Schachtsohle ca. 150 cm
Schacht mit Drossel
Ablauf 1,5 l/s
Schachtsohle ca. 200 cm
Schacht mit Drossel
Ablauf 1 l/s
Schachtsohle ca. 150