


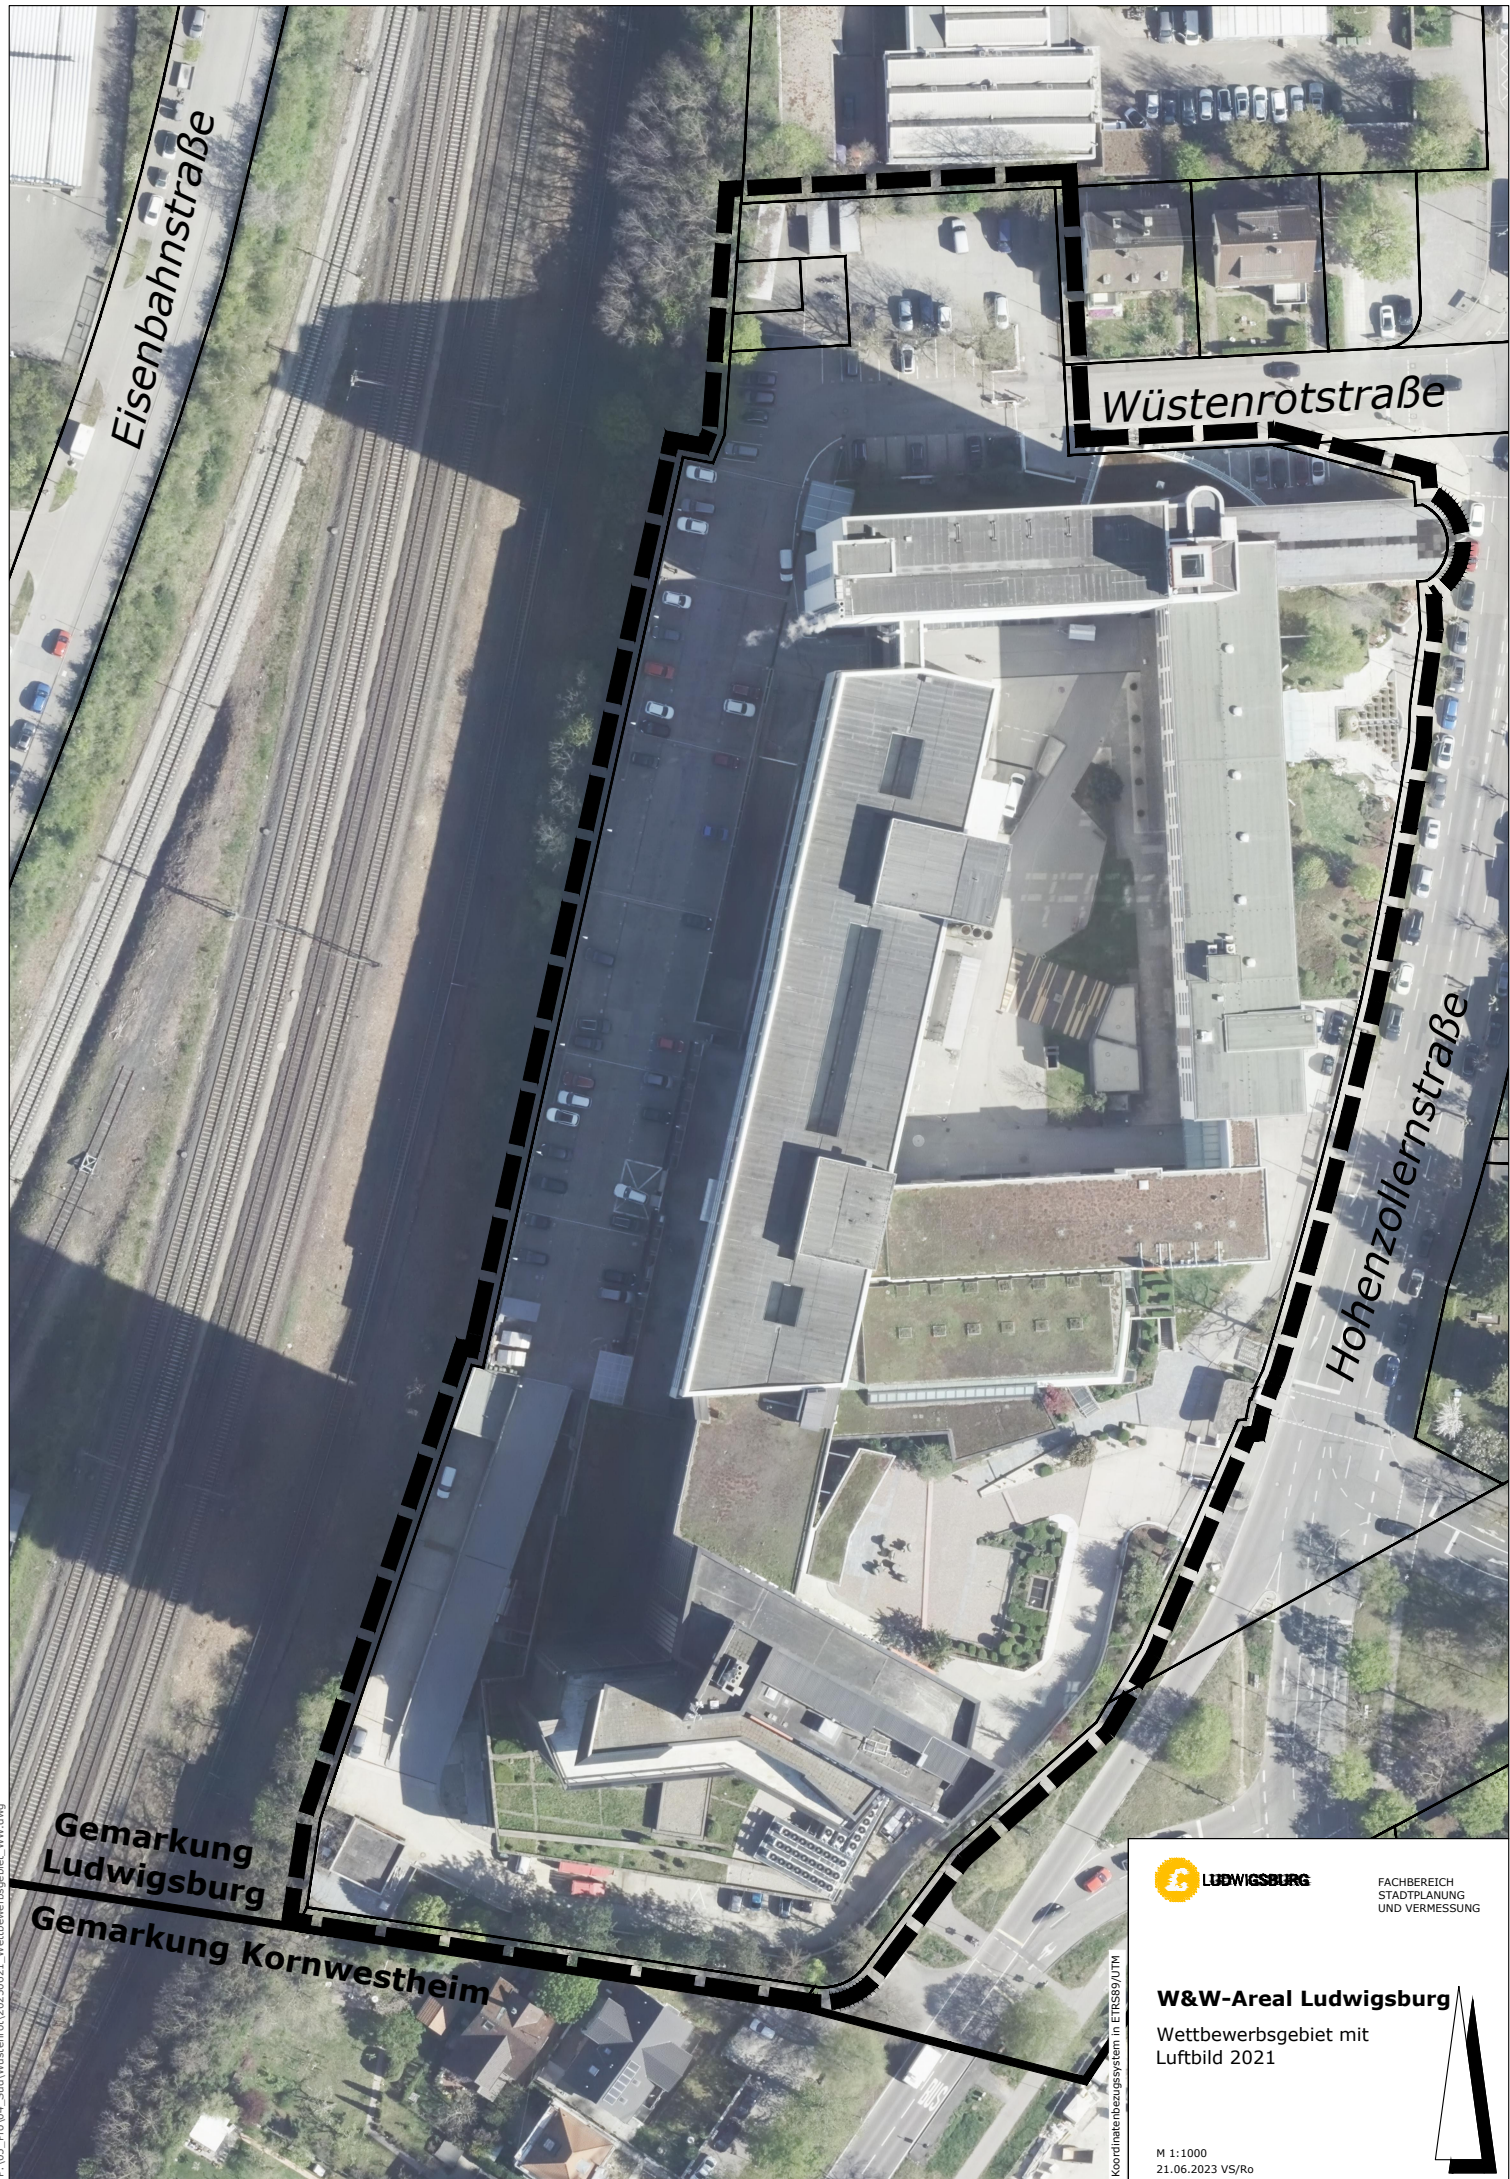

Eisenbahnstraße

Wüstenrotstraße

Hohenzollernstraße

Gemarkung Ludwigsburg

Gemarkung Kornwestheim



FACHBEREICH
STADTPLANUNG
UND VERMESSUNG

W&W-Areal Ludwigsburg

Wettbewerbsgebiet mit
Luftbild 2021

M 1:1000
21.06.2023 VS/Ro

Koordinatenbezugssystem in ETRS89/UTM

P:\05_Proj\04_StadtWüstenrot\20230621_Wettbewerbsgebiet_WW.dwg