


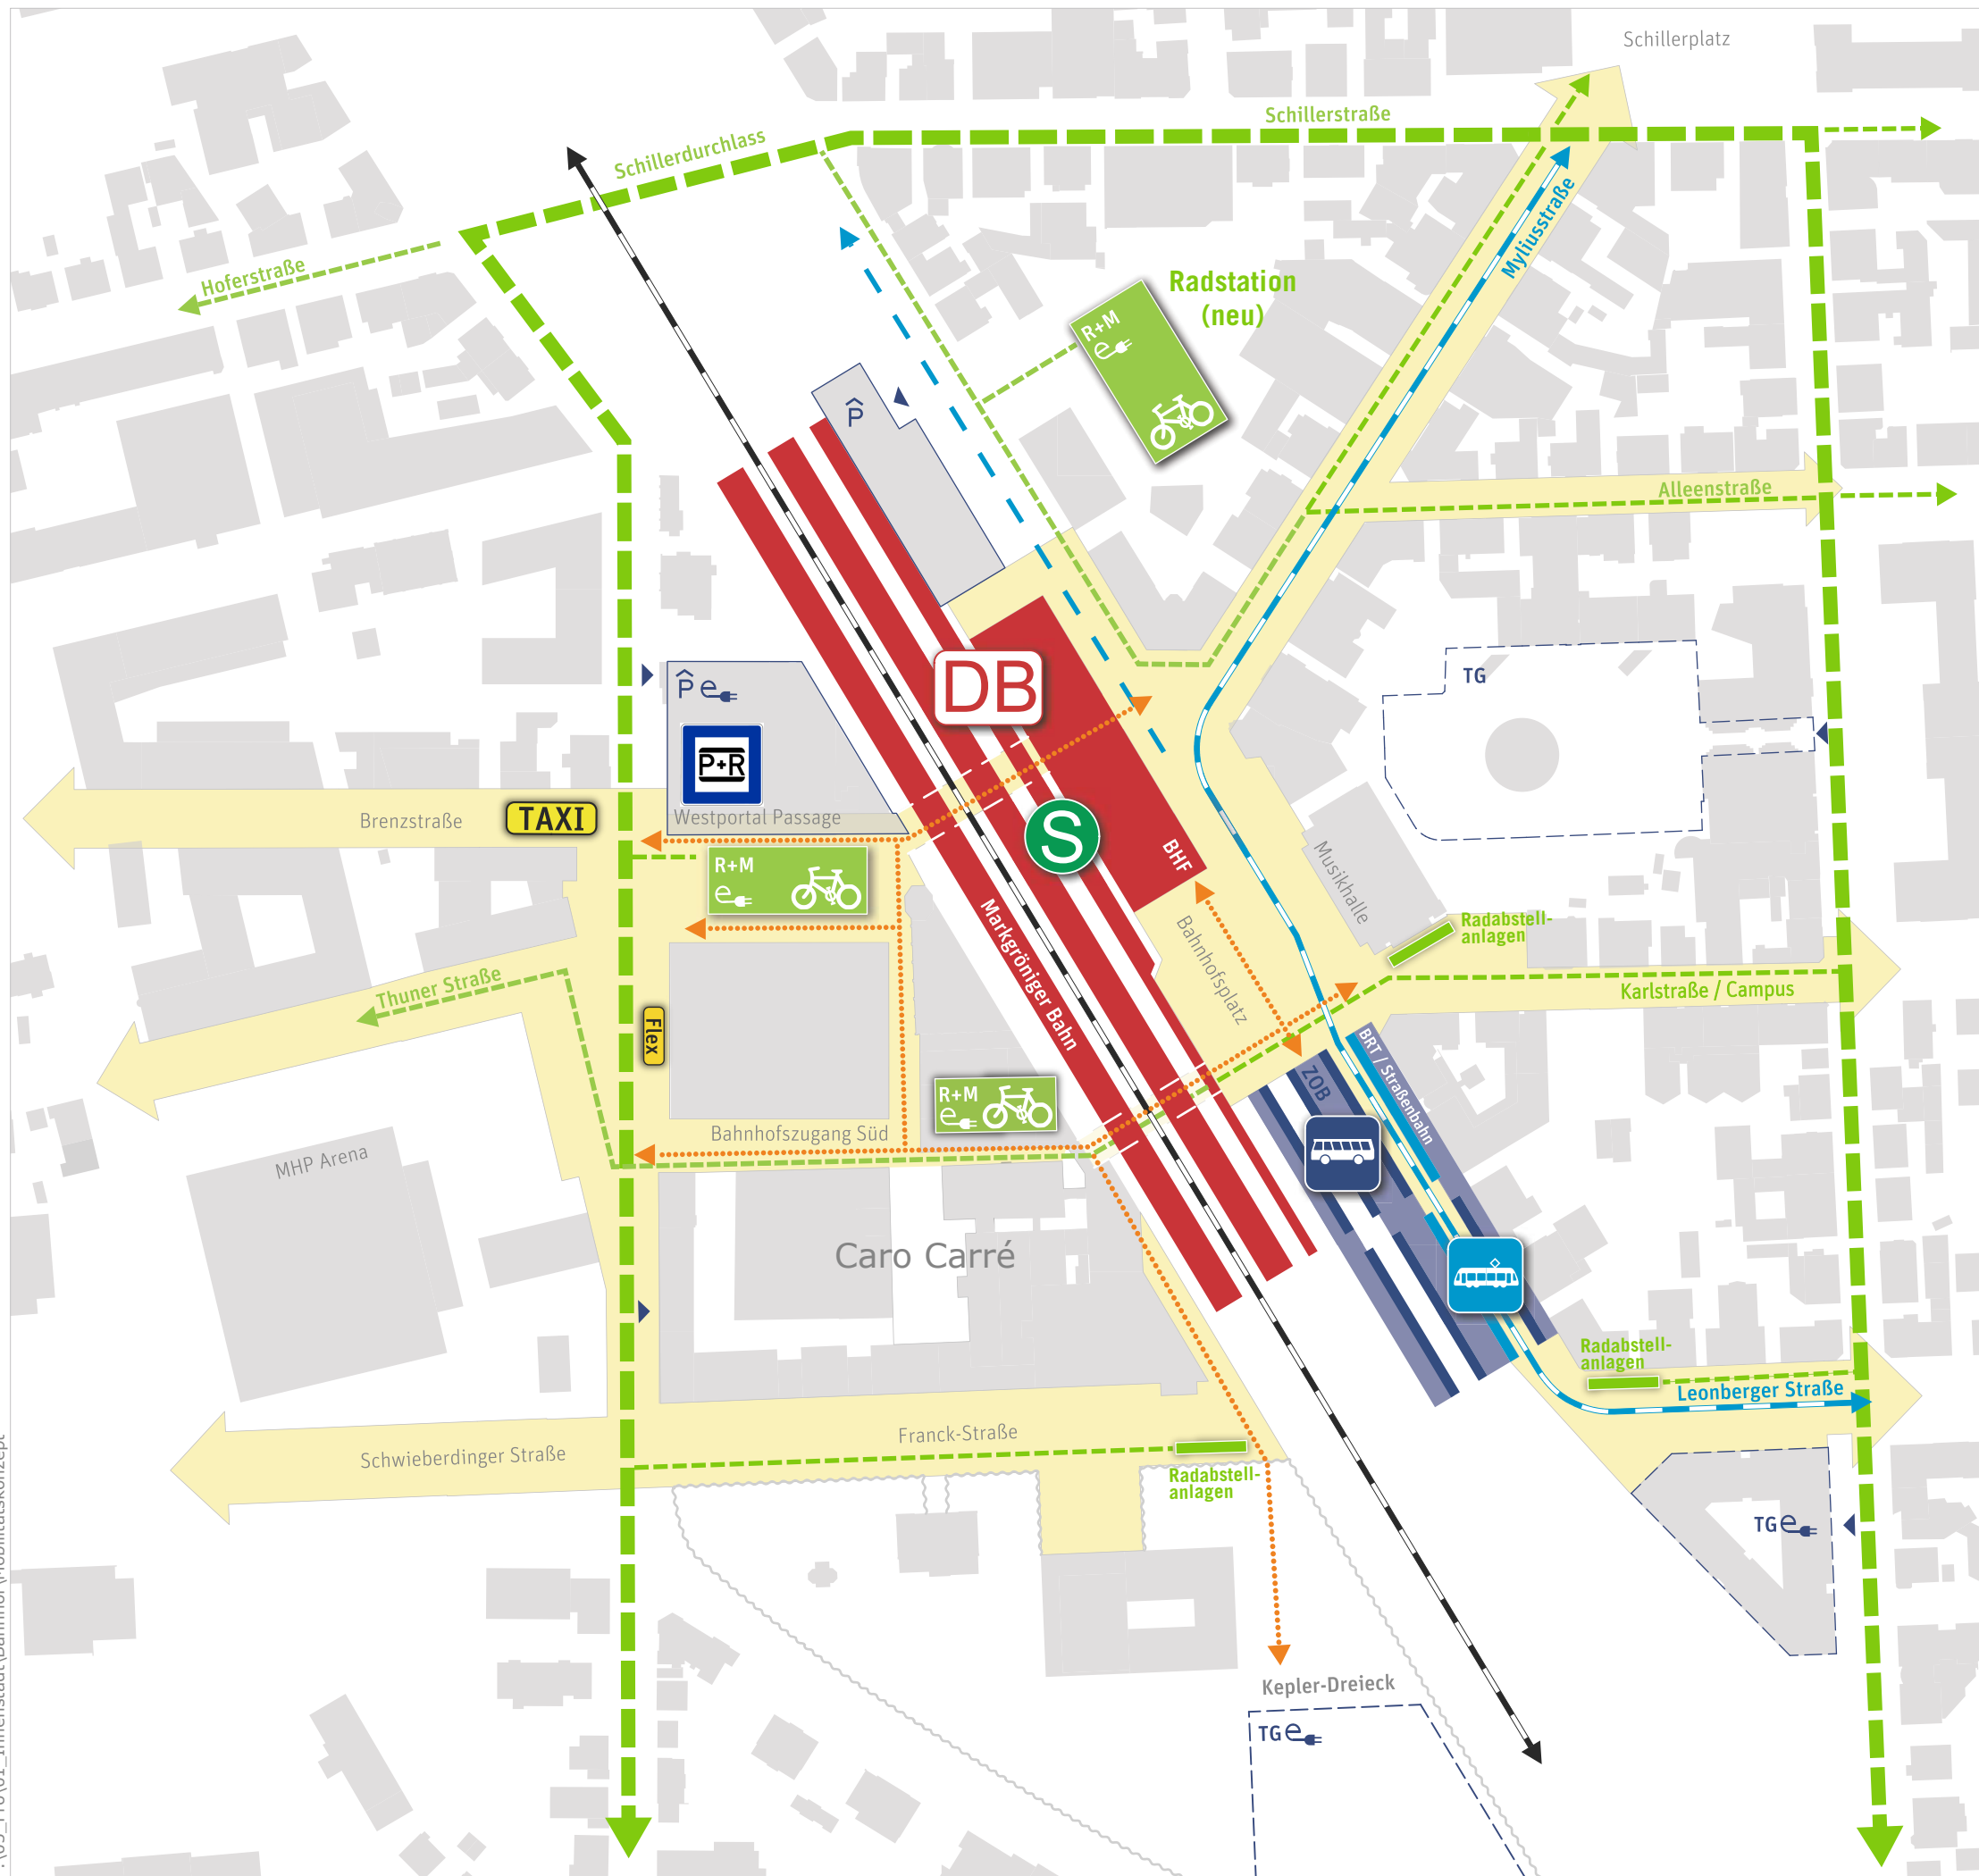

Mobilitätskonzept

Legende

- Vernetzung von wichtigen Stadträumen
- Bahnhof
- ZOB
- Stadtbahn - Haltestellen
- Straßenbahn - Linienverlauf
- Rad- und Mobilitätsstation
- Radwege
- Fußwege
- TAXI-Vorfahrt
- Alternative Mobilitätsangebote
- Lademöglichkeiten für Elektrofahrzeuge
- TG - Tiefgarage mit Zufahrt
- P- Parkhaus mit Zufahrt

Stadt Ludwigsburg Bahnhofsumfeld

Im Auftrag der Stadt Ludwigsburg

pp a/s

pesch partner architekten stadtplaner GmbH
Dortmund | Stuttgart

Maßstab (im Original) 1:2.000

Format im Original DIN A 3

Stand: 09. August 2018 / 10.07.2019 / 23.06.2023

0 20 40 60 m