



Entwurfsplanung



RS 8 - Radschnellverbindung Abschnitt Ludwigsburg

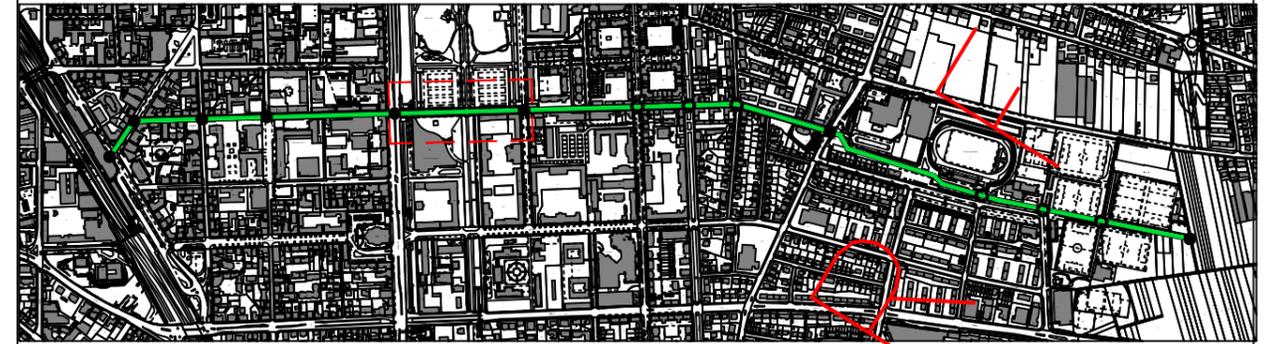

Bauherr: Stadt Ludwigsburg, FB Nachhaltige Mobilität
Wilhelmstraße 11, 71638 Ludwigsburg

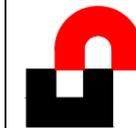

Schüssler-Plan

Schüssler-Plan

Schüssler-Plan Ingenieurgesellschaft mbH
Siegfried-Kühn-Straße 4 · 76135 Karlsruhe
Telefon +49 (721) 384171-19
www.schuessler-plan.de

□ Schüssler-Plan GmbH

Datum, Unterschrift

Index Name Datum Änderung bzw. Ergänzung

Projektkennung	Planungsphase	Bereich/Bauw.-Nr.	Dok.-Art	Lfd.-Nr	Index	Status

Datum: 17.08.2023	Maßnahme: RS 8 - RSV Ludwigsburg - Waiblingen Abschnitt Ludwigsburg Friedrich-Ebert-Straße West Busanlieferung	Plangröße: 420 x 297 mm
Bearb.: NF-SP		Maßstab: 1:1000
gez.: MN-SP		Anlage: 05-03b
gepr.:		